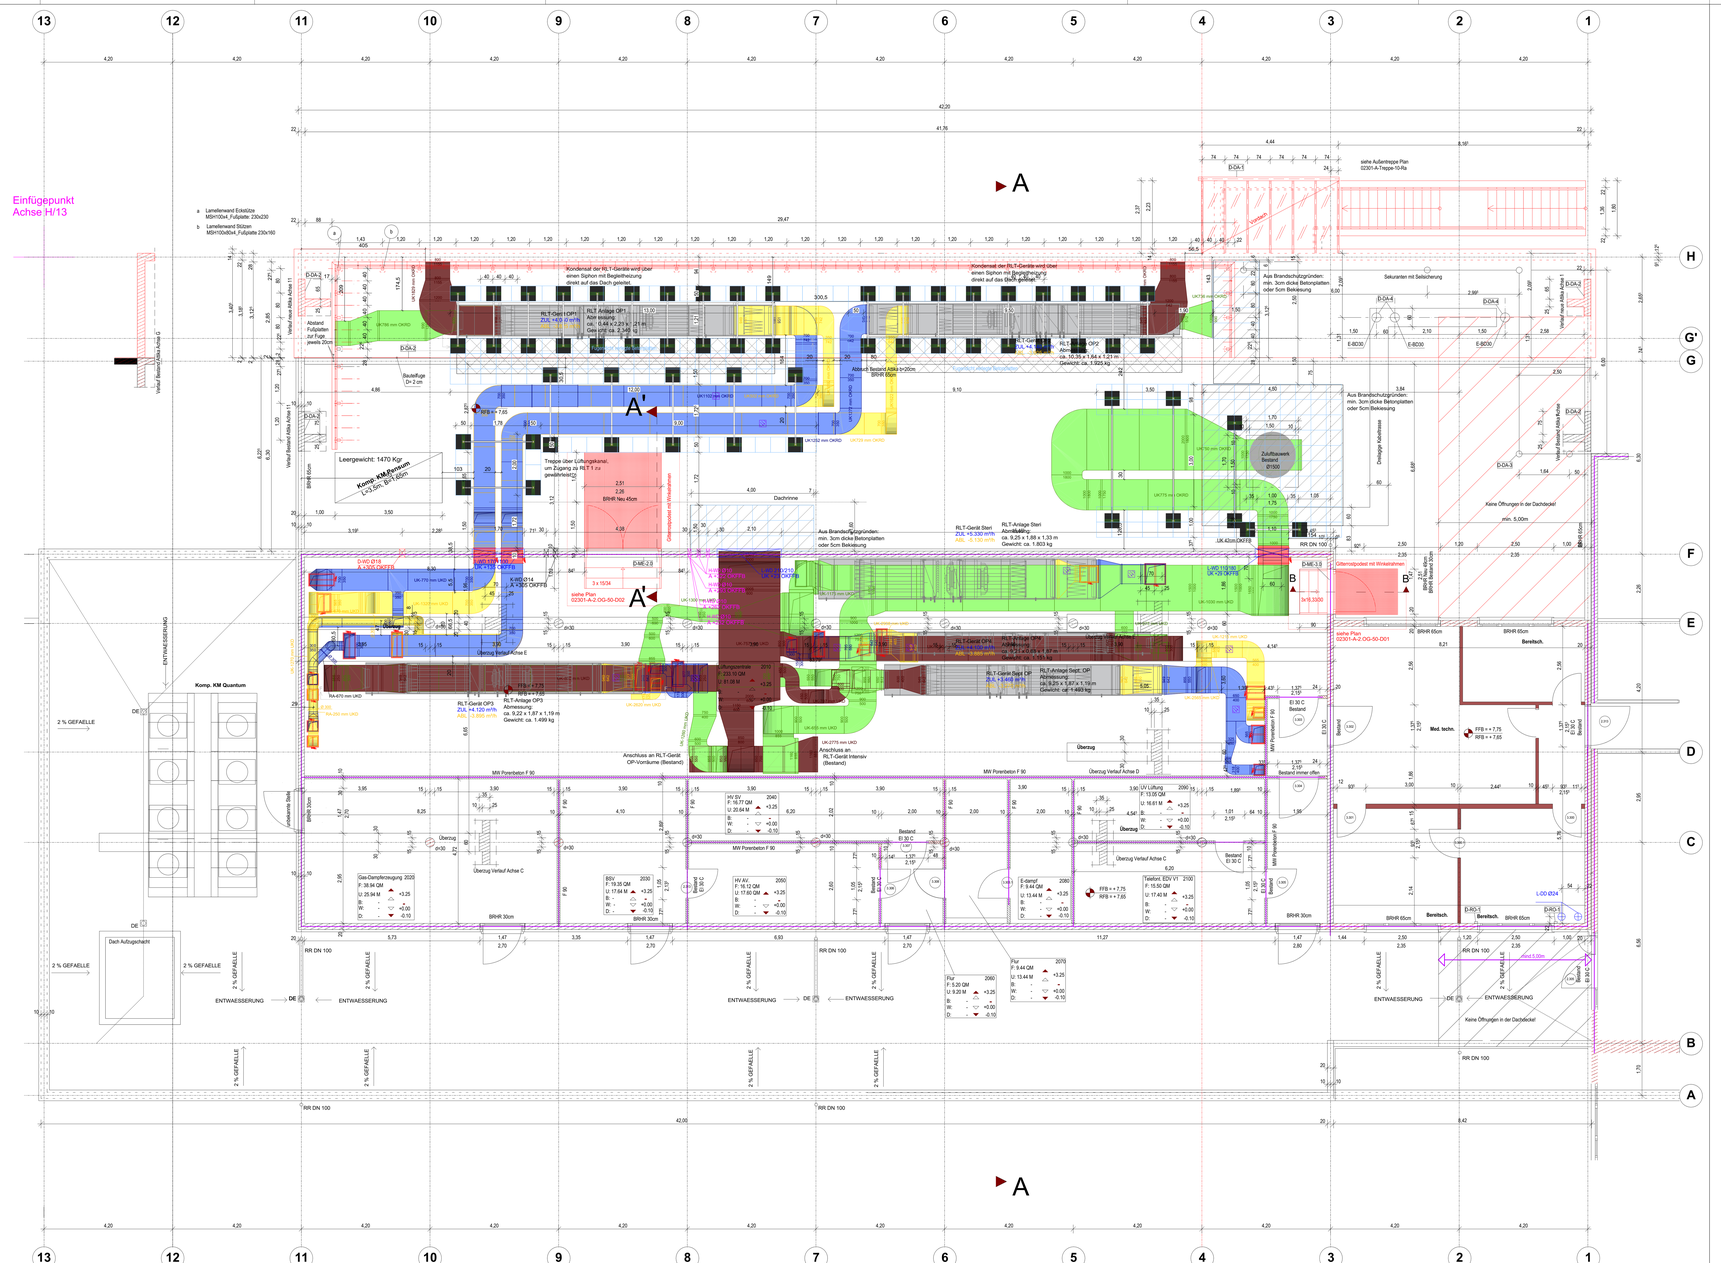

LEGENDE FACHPLANUNG

LEGENDE BAU

- Neubau
- Abbruch
- Bestand
- Stahlbeton
- Mauerwerk
- REI 90+M o. EI 90+M, Brandwand
- REI 90 o. EI 90, feuerbeständige Wand

BRHR ab OKFFB
BRHF ab OKFFB
Türhöhen ab OKFFB

E	Elektro
L	Lüftung
H	Heizung
D	Dampf
K	Kälte
WD	Wanddurchbruch
BD	Bodendurchbruch
DD	Deckendurchbruch

RAUMSTEMPEL

OP 4 1070
F: 35,70 M2
U: 23,90 M
B: PVC
W: OP
D: SYS-RD

Raumname / Raumnummer
F: Nettofläche
U: Raumumfang
B: Bodenbelag
W: Wandbekleidung
D: Deckenbekleidung

+3.52 Unterkante Rohdecke
+3.00 Unterkante Abhangdecke
+0.00 Oberkante Fertigfussboden
-0.10 Obekante Rohdecke

SYS : System OP : OP Wand
RD : Rasterdecke
GK : Gipskarton

TÜREN:

Bemaßung 1,32(1.25) Breite roh/(lichte Breite)
2.13¹ Höhe

AUT	Automatiktür
FSA	Feststellanlage
EI 90 C	(T 90)
EI 30 CS	(T 30 RS)
CS	Rauchschutztür
DS	Dichtschließend
C	Dicht- und selbstschließend

Hinweis:

-die Angaben aus diesem Rohbauplan sind Bestandspläne entnommen . Für die Richtigkeit wird keine Haftung übernommen .

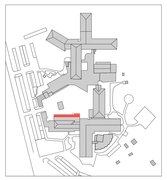

Koordinatensystem nach DHHN2016 = NHN
OK FFB EG = ± 0,00m ≙ +65,65m ü.NHN

INDEX	DATUM	ÄNDERUNG / ERGÄNZUNG	BEARBEITER
m	15.09.2025	Einbindung Lüftung, Plattenbeläge angepasst	am
l	30.06.2025	Neue Bodendurchbrüche nach Statik, Erweiterung Lamellenwand	az
k	23.06.2025	Lüftungsgeräte und Plattenbeläge von 'ALP'	az
j	20.06.2025	Ergänzung Einbringöffnung, Ergänzung Gitterrostpodest mit Winkelrahmen	az
i	13.06.2025	Anpassung Plattenbelag, Ergänzung Treppe Ausgangstür	az
h	22.04.2025	Anpassung neuer Lüftungsanlagen	az
g	07.04.2025	Ergänzung Türpositionen, Ergänzung horiz. Kanalstück	az
f	24.02.2025	Anpassung Layer-Belegungen	az
e	18.02.2025	Anpassungen	az
d	29.01.2025	Eintragung vorh. KKM Piersum und Anpassung Länge Lamellenwand	az
c	27.01.2025	Ergänzung aus Brandschutzkonzept	az
b	16.01.2025	Änderung Außentreppe gemäß Statik	az
a	09.01.2025	Vortach Ergänzung	az

OBJEKT:
MediClin GmbH & Co. KG -
Krankenhaus Plau am See

BAUVORHABEN:
Sanierung und Erweiterung
des OP-Bereichs

BAUHERR:
MediClin GmbH & Co. KG
Krankenhaus Plau am See
Quetziner Straße 88
19395 Plau am See

OBJEKTPLANUNG:

SGP3 Architektur Generalplanung Healthcare Consulting
Dr. Schelp Gebertgen GPSP
Niederfassung Düsseldorf
Schwerinstraße 22, 40477
Düsseldorf
0211 / 942 507 0
0211 / 942 507 99
duesseldorf@sgp3.de

FACHPLANUNG:

PLANUNGSPHASE:
Ausführungsplanung - LPH5

PLANINHALT:
Grundriss 2.OG

PROJEKT:	MASSSTAB	GEZEICHNET	DATUM INDEX	PLANNUMMER	INDEX
023-01	1:50	az	10.01.2024	02301-A-2.OG-50-A1-M	m

übergröße 1680 x 841mm