Ansicht Nord

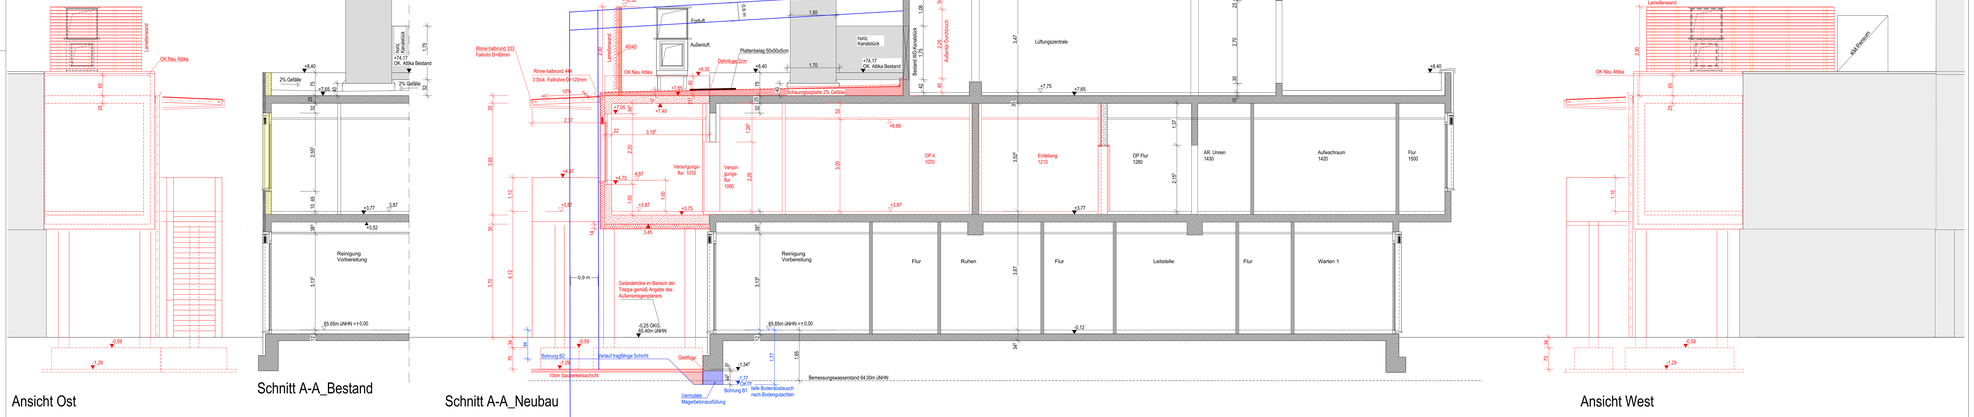

Ansicht Ost

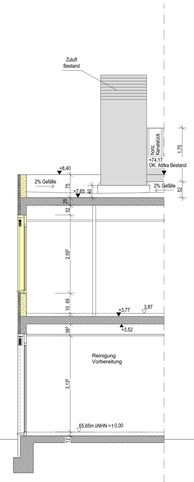

Schnitt A-A_Bestand

Schnitt A-A_Neubau

Ansicht West

LEGENDE FACHPLANUNG

LEGENDE BAU

- Neubau
- Bestand
- Stahlbeton
- Mauerwerk
- Beton, unbewehrt
- Bohrung-Positionen

BRHR ab OKFFB
BRHF ab OKFFB
Türhöhen ab OKFFB

Hinweis

-die Angaben aus diesem Rohbauplan sind Bestandsplänen entnommen. Für die Richtigkeit wird keine Haftung übernommen.

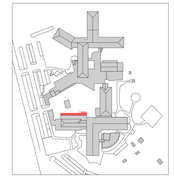

Koordinatensystem nach DHHN2016 = NHN
OK FFB Ebene 0 = ± 0,00m entspricht +65,65m ü.NHN

g	30.06.2025	Einbgung Erweiterung Lamellenwand	a.z
f	23.06.2025	Neue Lüftungsgeräte_Anpassung Höhe Lamellenwand	a.z
e	07.04.2025	Ergänzung Fundament Zuluftbauwerk & horiz. Kanalstück	a.z
d	27.01.2025	Ergänzung Sauberkeitsschicht und Unterfangung	a.z
c	16.01.2025	Änderung Außentreppe, gemäß Statik, Änderung Vorbtach Position	a.z
b	15.01.2025	Änderung Außentreppe, Änderung der Position der Stützen, Änderung Position Vorbtach	a.z
a	09.01.2025	Neue Geländehöhe gemäß Außenanlagenplaner / Vorrbtach Ergänzung	a.z
INDEX	DATUM	ÄNDERUNG / ERGÄNZUNG	BEARBEITER

OBJEKT: MediClin GmbH & Co. KG - Krankenhaus Plau am See

BAUVORHABEN: Sanierung und Erweiterung des OP-Bereichs

BAUHERR: MediClin GmbH & Co. KG Krankenhaus Plau am See Quetziner Straße 88 19395 Plau am See

OBJEKTPLANUNG:

Architektur
Innenarchitektur
Healthcare Consulting
Dr.Schulz Gesamtplan GmbH
Niederlassung Düsseldorf
Kaiserswerther Str. 244 | 40477 Düsseldorf
0211 / 942 937 0
0211 / 942 937 99
duesseldorf@sg2i.de

FACHPLANUNG:

PLANUNGSPHASE: Ausführungsplanung - LPH5

PLANINHALT: Schnitt- Ansichten

PROJEKT:	MASSSTAB:	GEZEICHNET:	DATUM INDEX:	PLANNUMMER:	INDEX:
023-01	1:50	a.z	10.01.2025	02301-A-AS-50.pdf	g

Übergrösse 1680 x 841mm