


Kiesfangleiste Alu 1,5mm, 140/80mm

Rinneneinhangblech Zink
Rinnenhaken verlängert, feuerverzinkt,
in OSB-Platte eingelassen, D=28 mm, B=50cm;
Rinne 400mm halbrund, Zink, Gefälle 3mm/m;
Rinneisen alle 70cm;
Fallrohr Zink, D=120mm

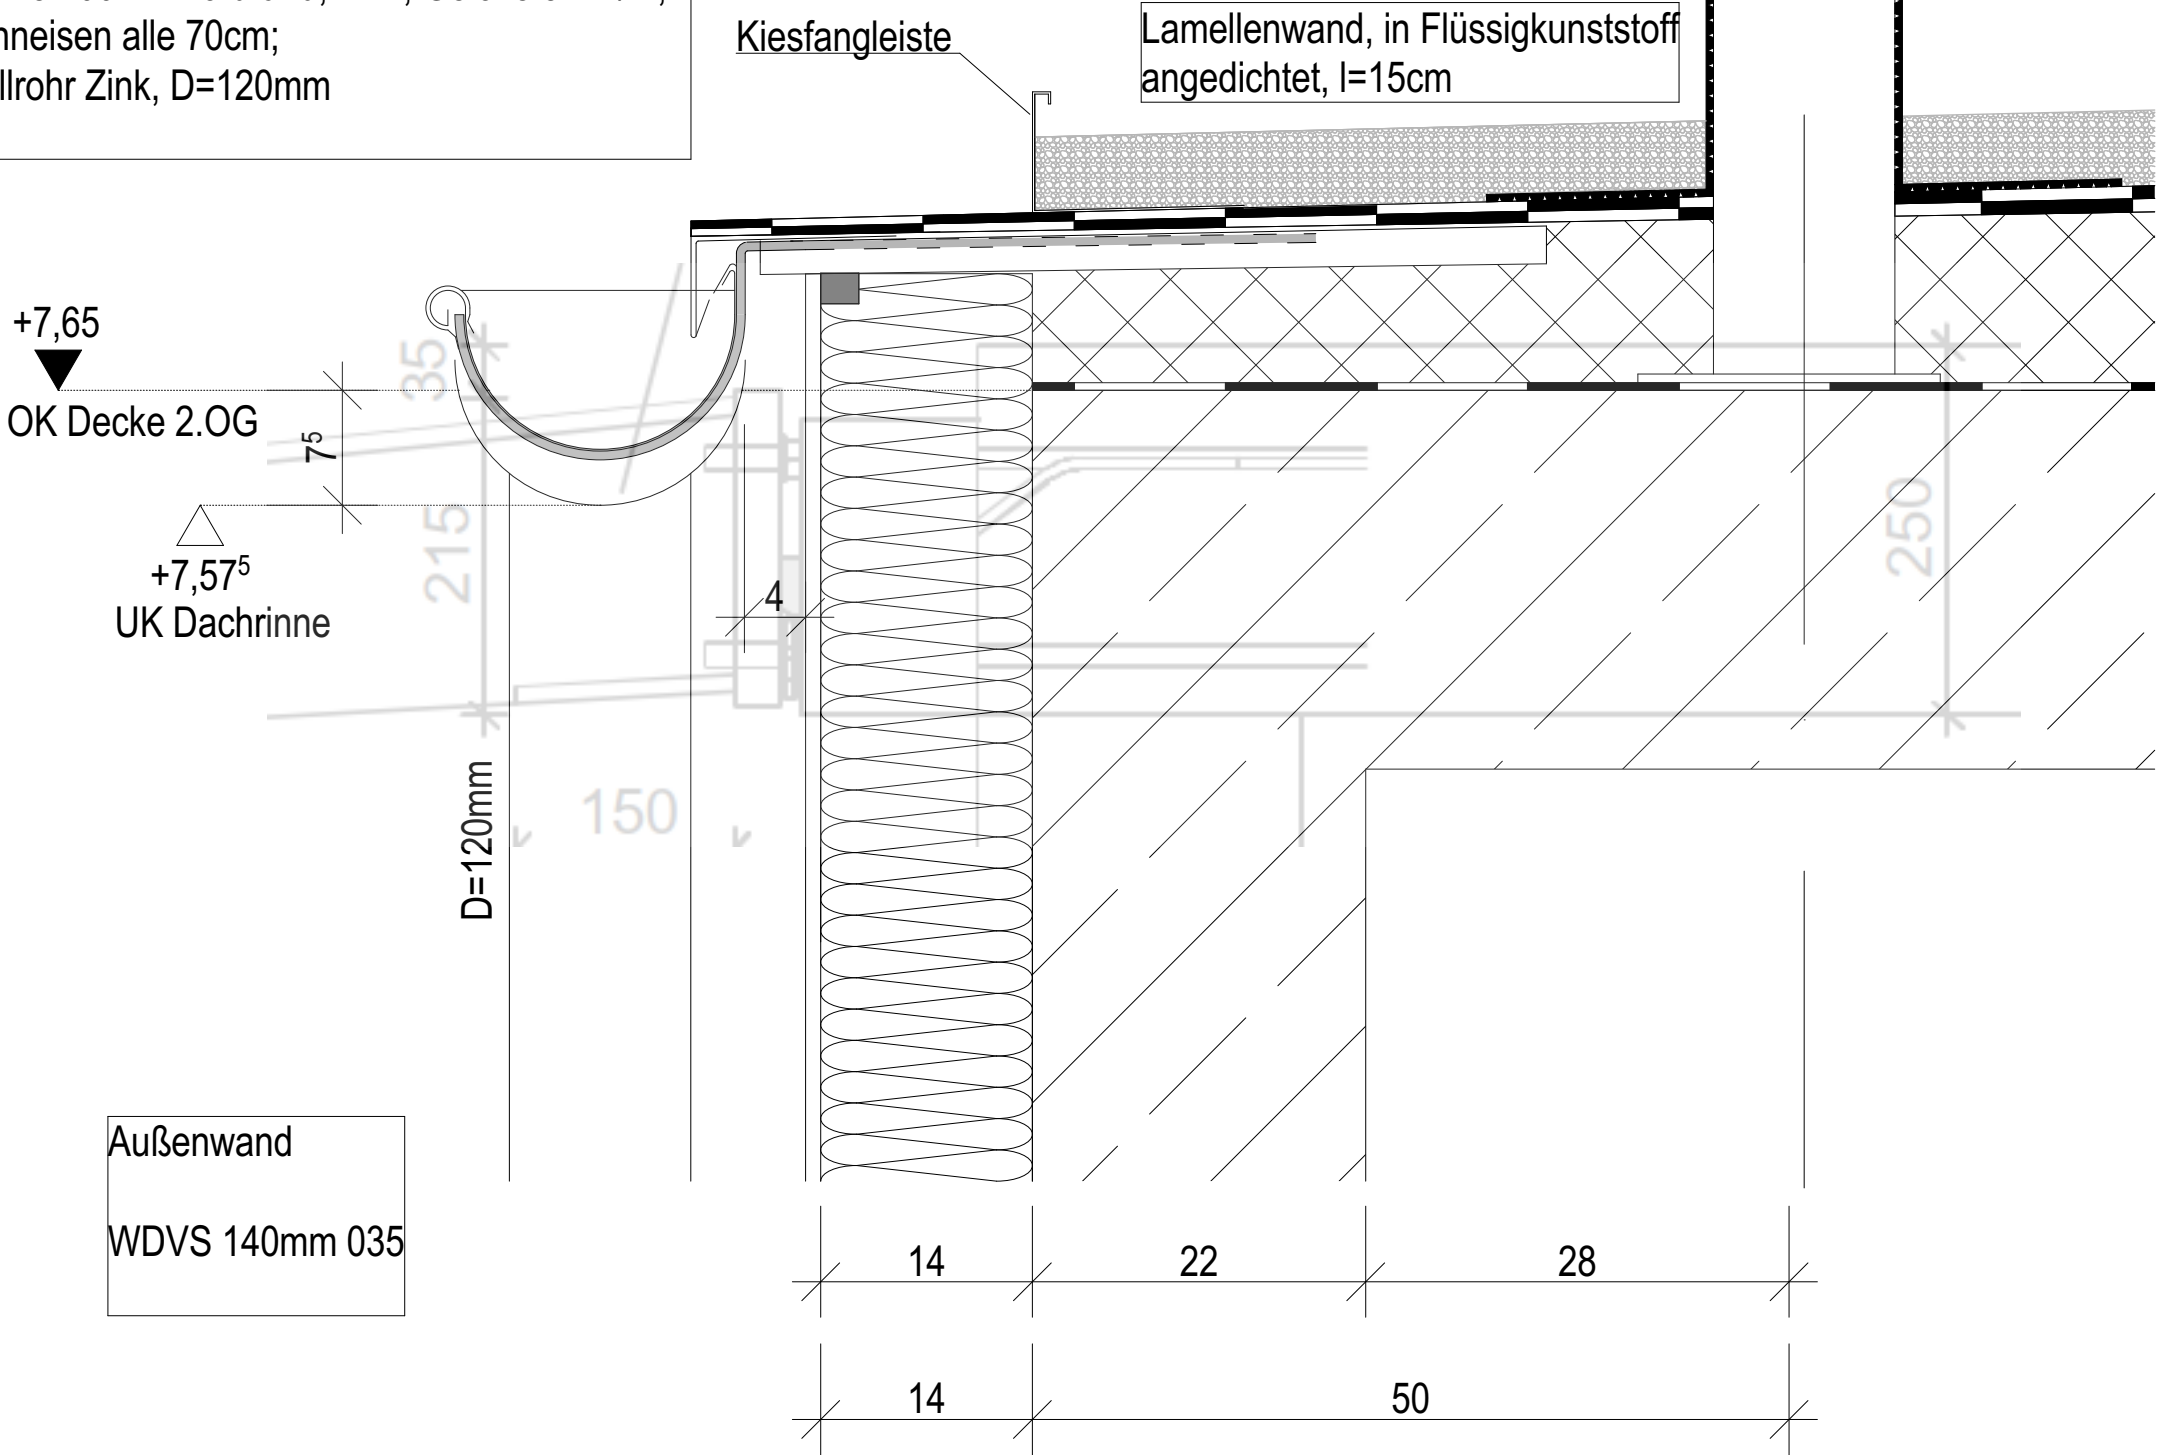

Dachaufbau

Kies 5 cm 16/32mm;
PYE-PV200 S5
Dachdichtungsbahn in Heißbitumen eingerollt;
Bitumenheißabstrich;
Schaumglas 037, Gefälle 2%,
in Heißbitumen eingeschwämmt;
Rohdecke aufgeraut

				bauvorhaben Sanierung und Erweiterung des OP-Bereichs		planbezeichnung Dachrinne Detail						
index	datum	gez.	aenderungen									
objektplanung <div><div><div>Niederlassung Düsseldorf</div><div>Schwerinstraße 22</div><div>D-40477 Düsseldorf</div><div>Fon +49 211942 507-0</div></div><div><div><div>SGP3</div><div>Architektur Generalplanung Healthcare Consulting</div><div>Dr. Scholz Gesamtplan GmbH</div></div></div></div>				bauherr <div>MediClin GmbH & Co. KG Krankenhaus Plau am See Quetziner Straße 88 19395 Plau am See</div>		projekt <div>MediClin GmbH & Co. KG - Krankenhaus Plau am See Sanierung und Erweiterung des OP-Bereichs</div>		projektnr. 023-01	plannummer D-DA-1		status	index
						leistungsphase LPH 5		massstab 1:5	datum 08.08.2025		gez. az	