

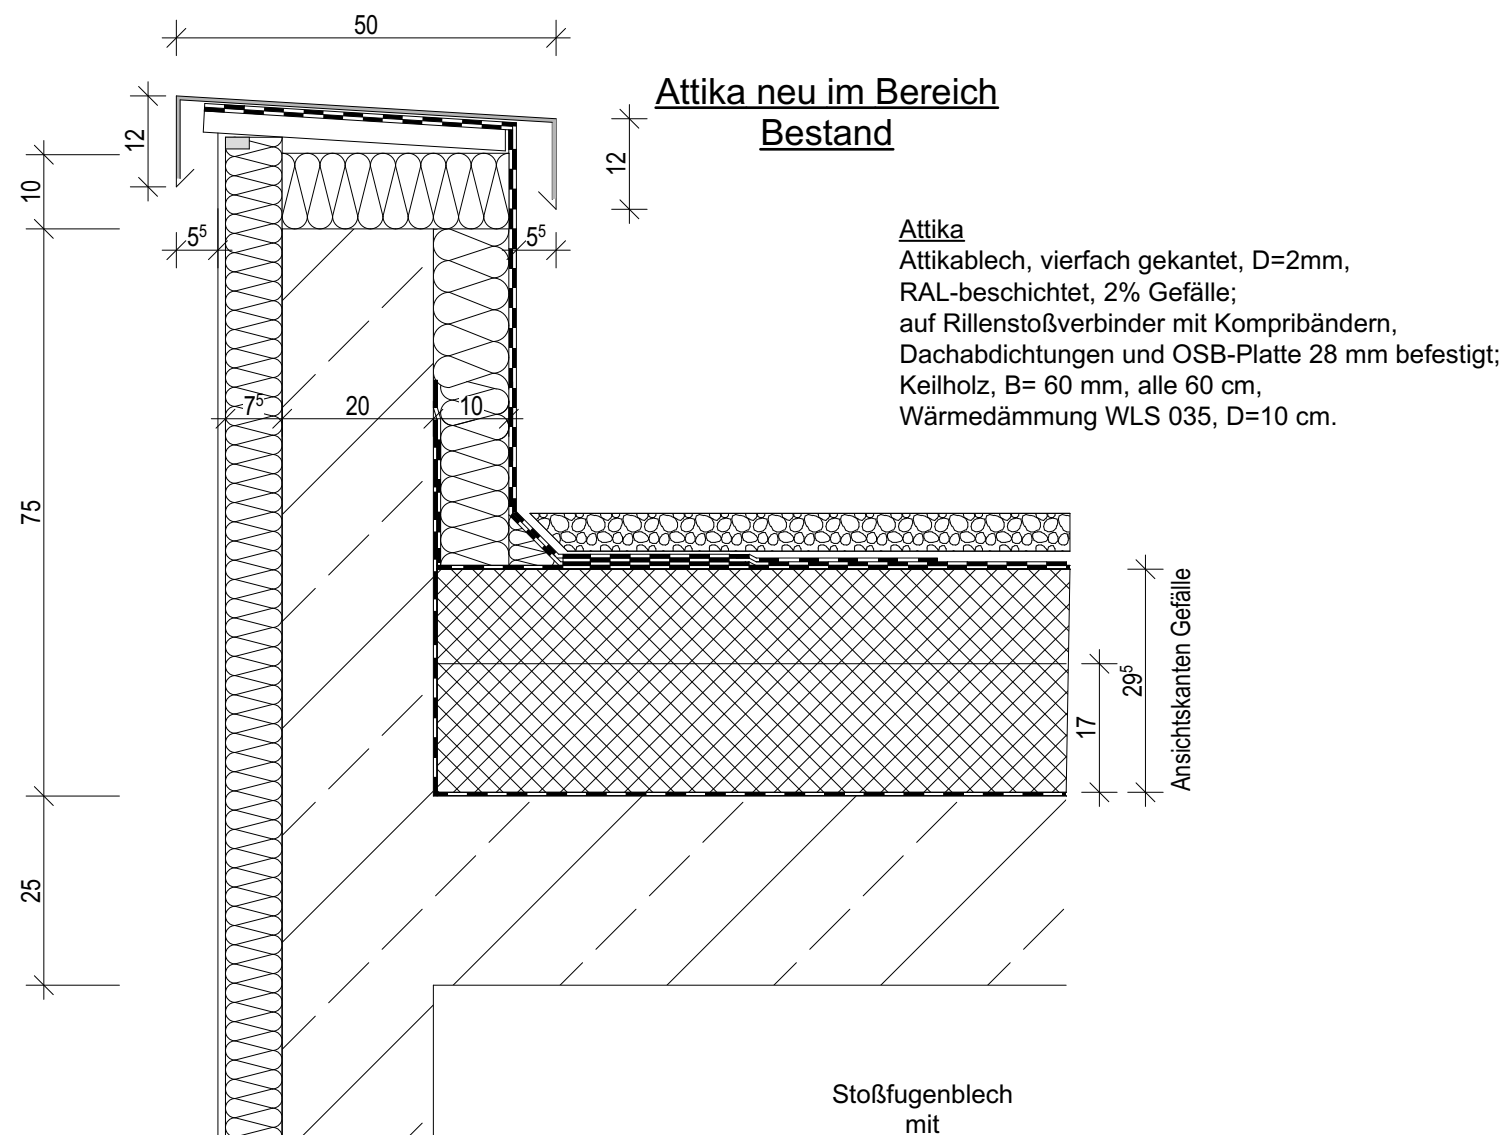
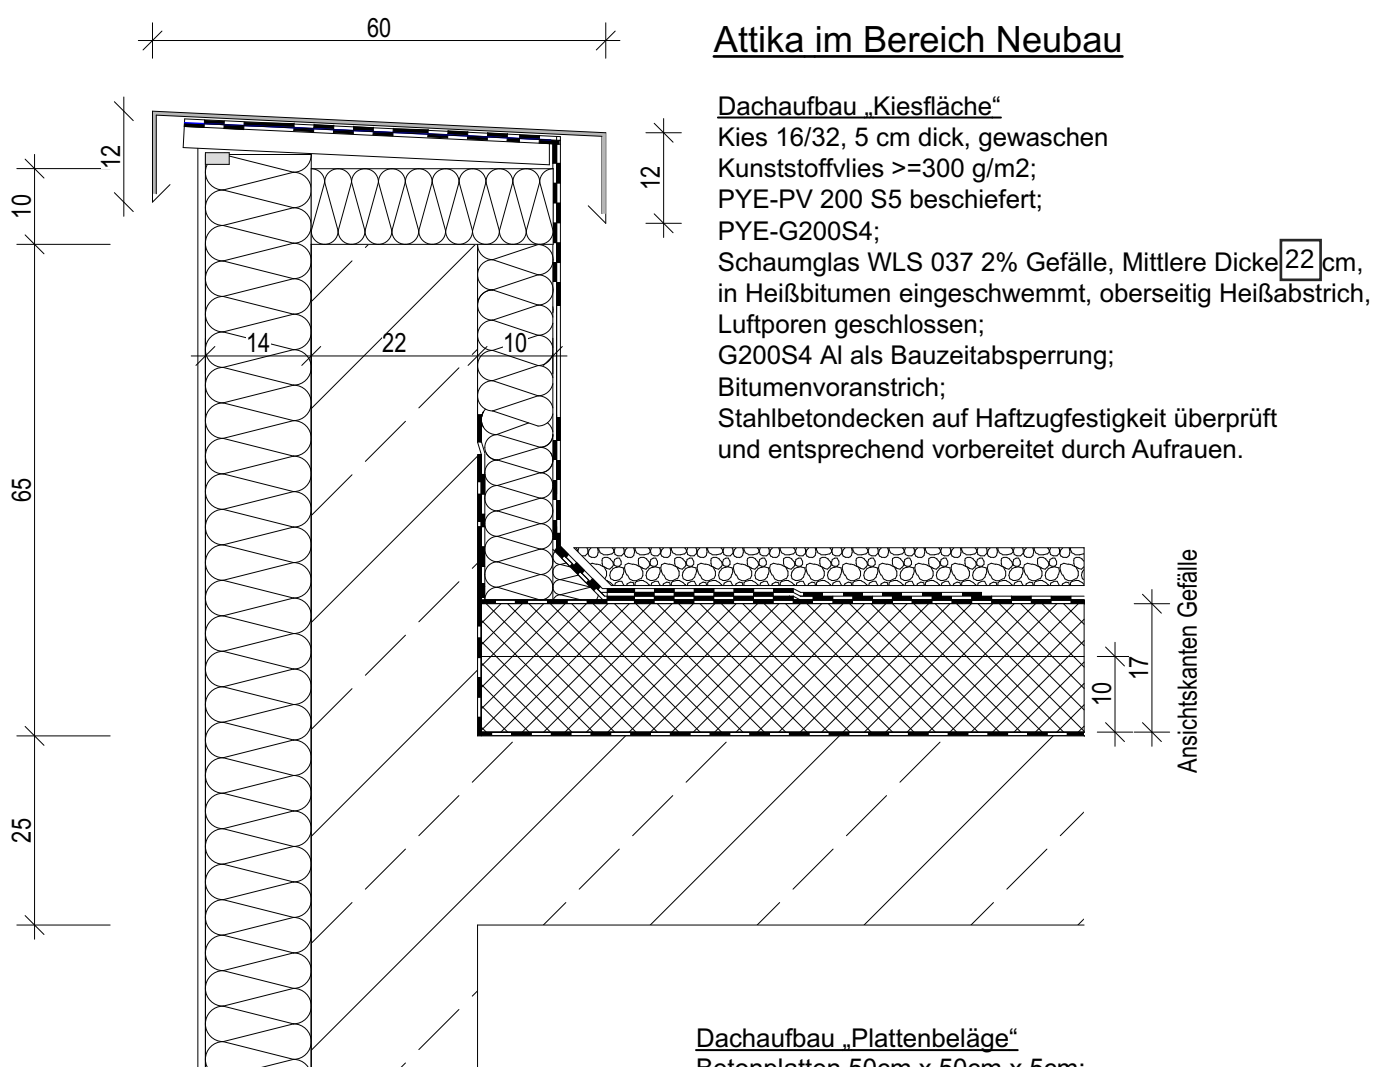


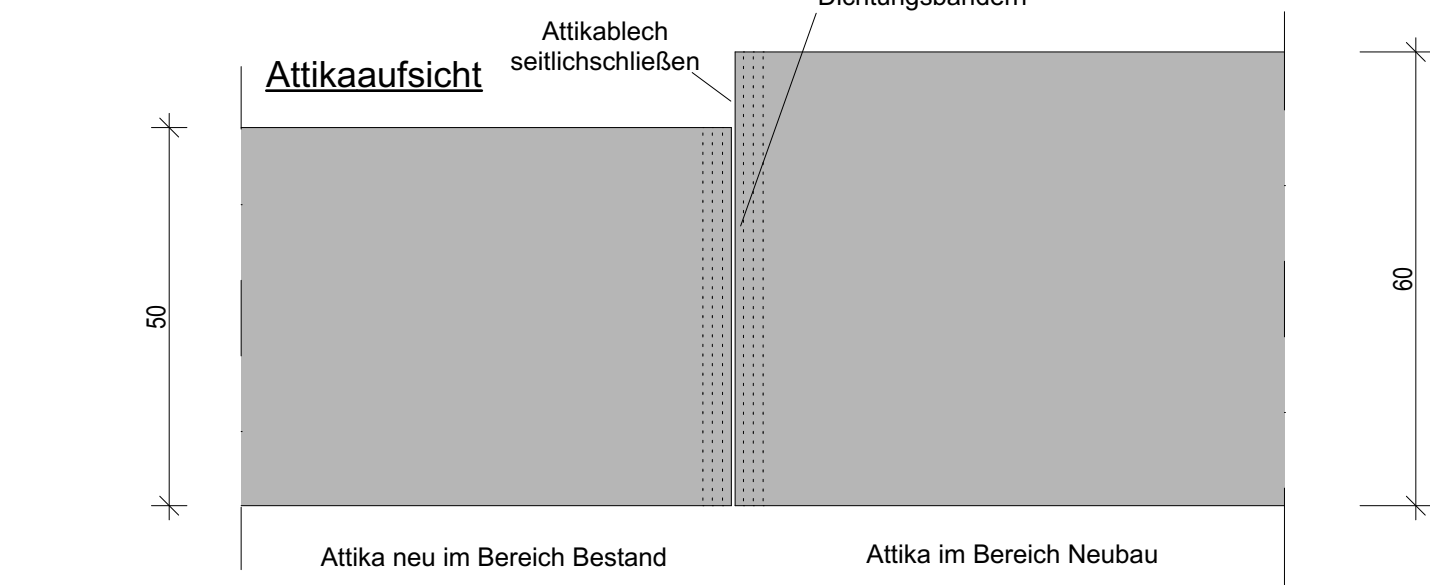

Gebäudefuge und Dachaufbau

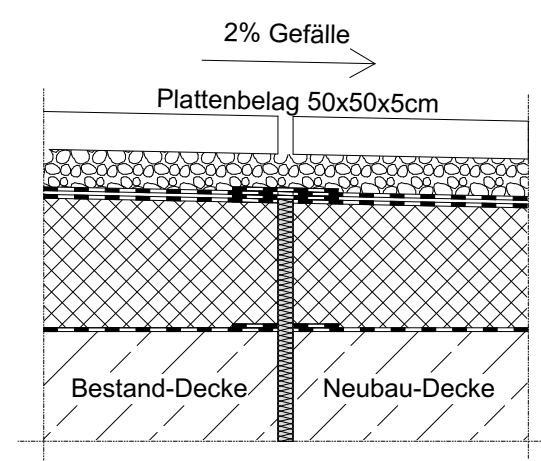

Dachaufbau „Plattenbeläge“
 Betonplatten 50cm x 50cm x 5cm;
 Splittbett 5/8 mm, >=3 cm dick;
 Kunststoffvlies >=300 g/m2;
 PYE-PV 200 S5 beschiefert;
 PYE-G200S4;
 Schaumglas WLS 037 2% Gefälle, Mittlere Dicke 22cm, in Heißbitumen eingeschwemmt, oberseitig Heißabstrich;
 G200S4 Al als Bauzeitabspernung;
 Bitumenvoranstrich;
 Stahlbetondecken auf Haftzugfestigkeit überprüft und entsprechend vorbereitet durch Aufräumen.

Bauteilfuge
 Drei Elastomerbitumen-Bewegungsfugenbänder für die Aufnahme von Setzungen von 1 cm;
 Mineralwollstreifen zwischen den Schaumglasplatten

				bauvorhaben Sanierung und Erweiterung des OP-Bereichs		planbezeichnung Attika-Dach Aufbau und Abdichtung_ im Bestand und Neubau_Details						
index	datum	gez.	aenderungen			projektnr. 023-01		plannummer D-DA-2		status	index	
objektplanung Niederlassung Düsseldorf Schwerinstraße 22 D-40477 Düsseldorf Fon +49 2142 507 - 0 				bauherr MediClin GmbH & Co. KG Krankenhaus Plau am See Quetziner Straße 88 19395 Plau am See		projekt MediClin GmbH & Co. KG - Krankenhaus Plau am See Sanierung und Erweiterung des OP-Bereichs		leistungsphase LPH 5		massstab 1:10	datum 22.08.2025	gez. az