


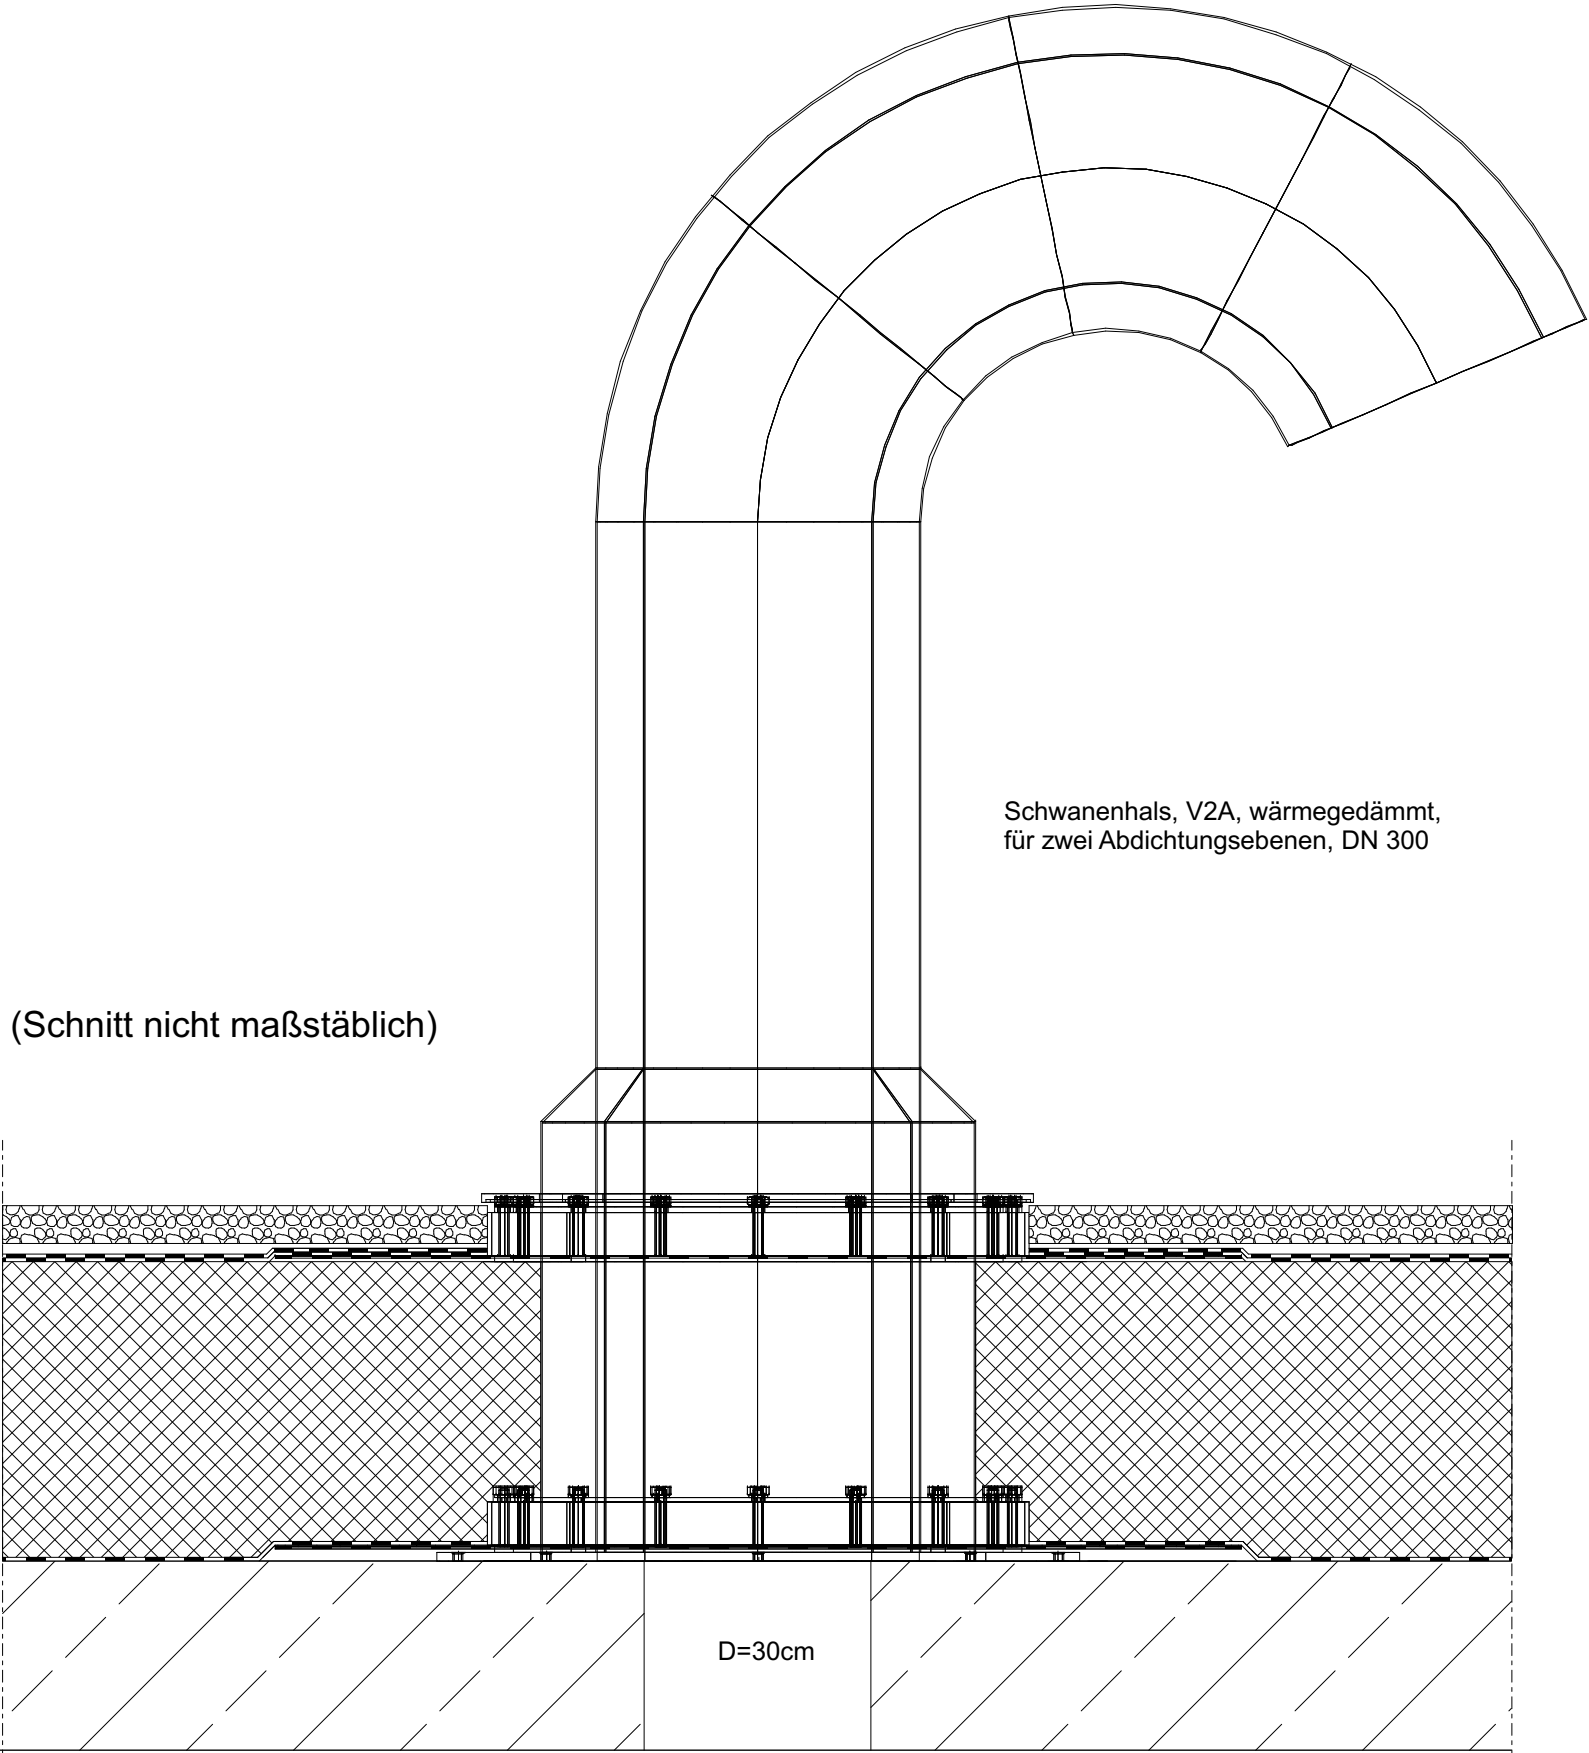

				bauvorhaben Sanierung und Erweiterung des OP-Bereichs		planbezeichnung Detail Schwanenhals						
index	datum	gez.	aenderungen									
objektplanung <div>Niederlassung Düsseldorf Schwerinstraße 22 D-40477 Düsseldorf Fon +49 211 942 507 - 0</div> <div>SGP³ Architektur Generalplanung Healthcare Consulting Dr. Scholz Gesamtplan GmbH</div>				bauherr <div>MediClin GmbH & Co. KG Krankenhaus Plau am See Quetziner Straße 88 19395 Plau am See</div>		projekt <div>MediClin GmbH & Co. KG - Krankenhaus Plau am See Sanierung und Erweiterung des OP-Bereichs</div>		projektnr. 023-01	plannummer D-DA-4		status	index
								leistungsphase LPH 5	massstab 1:10	datum 28.08.2025		gez. az