




Wandansicht 1 - R.-1.10.6/7

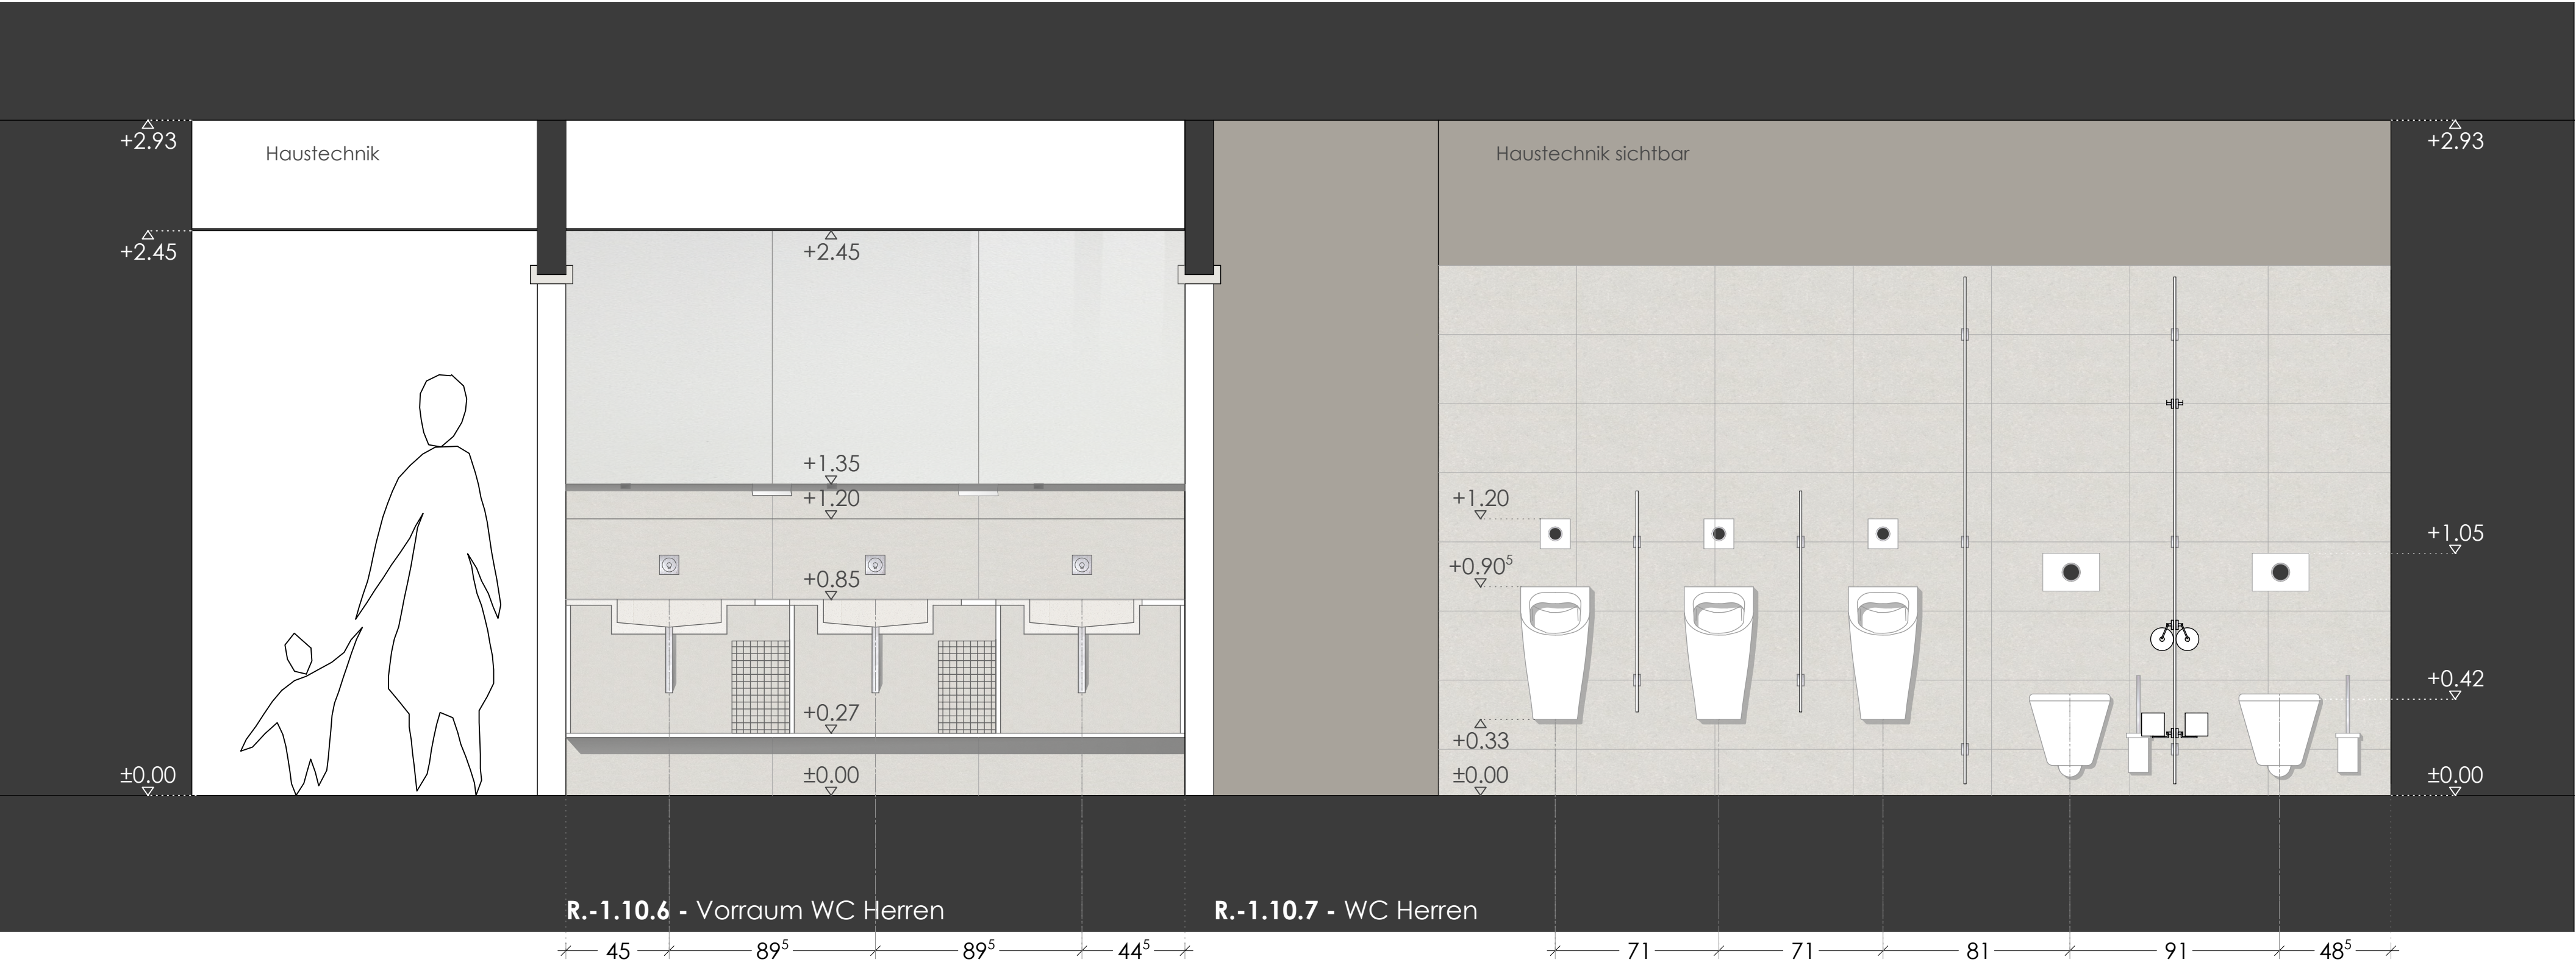


Wandansicht 1 - R.-1.10.6/7

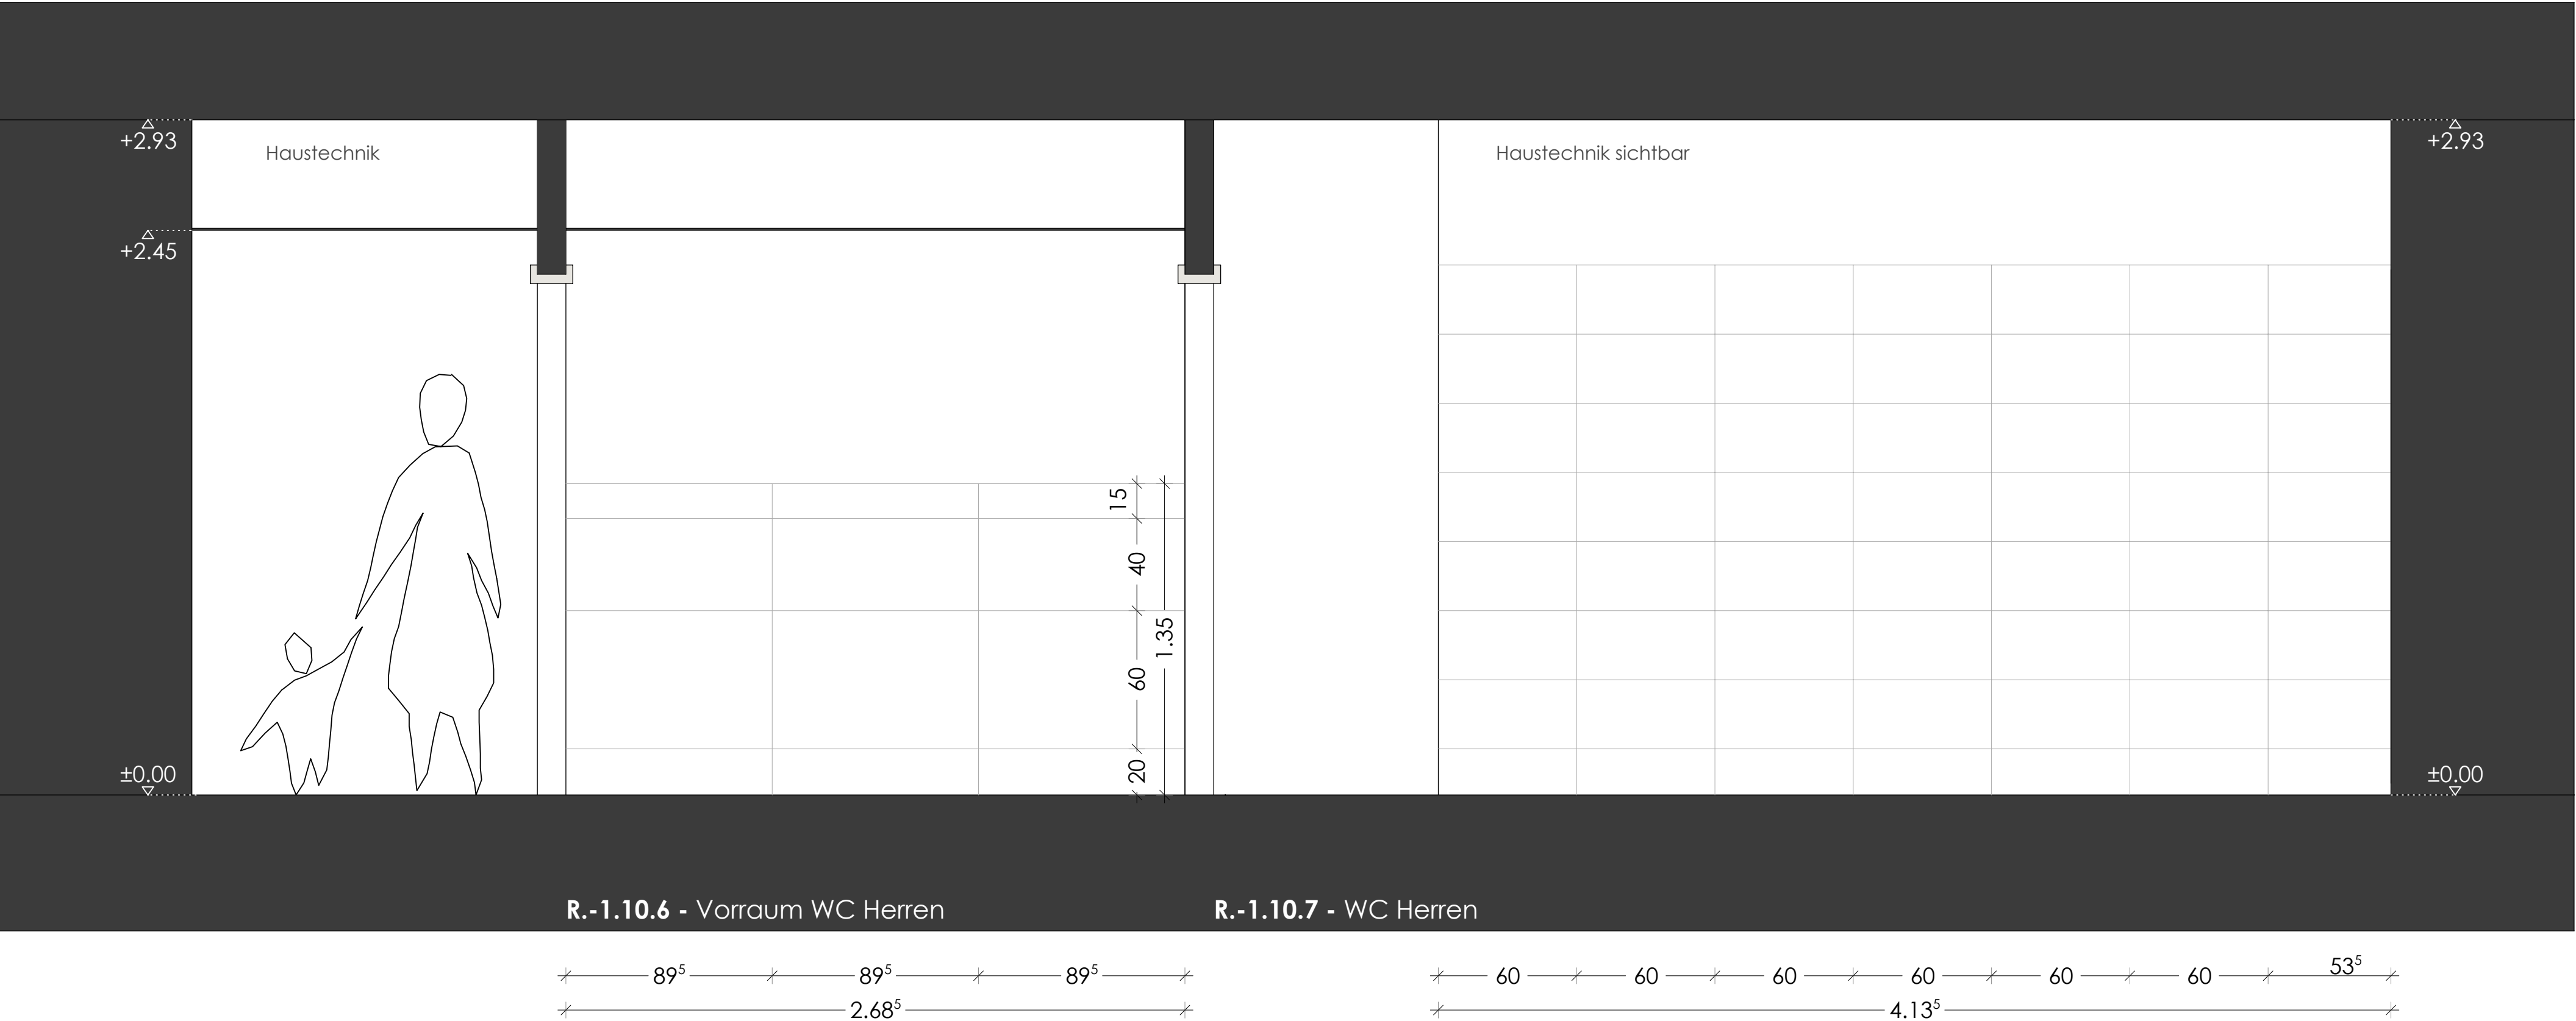

Wandansicht 2 - R.-1.10.7

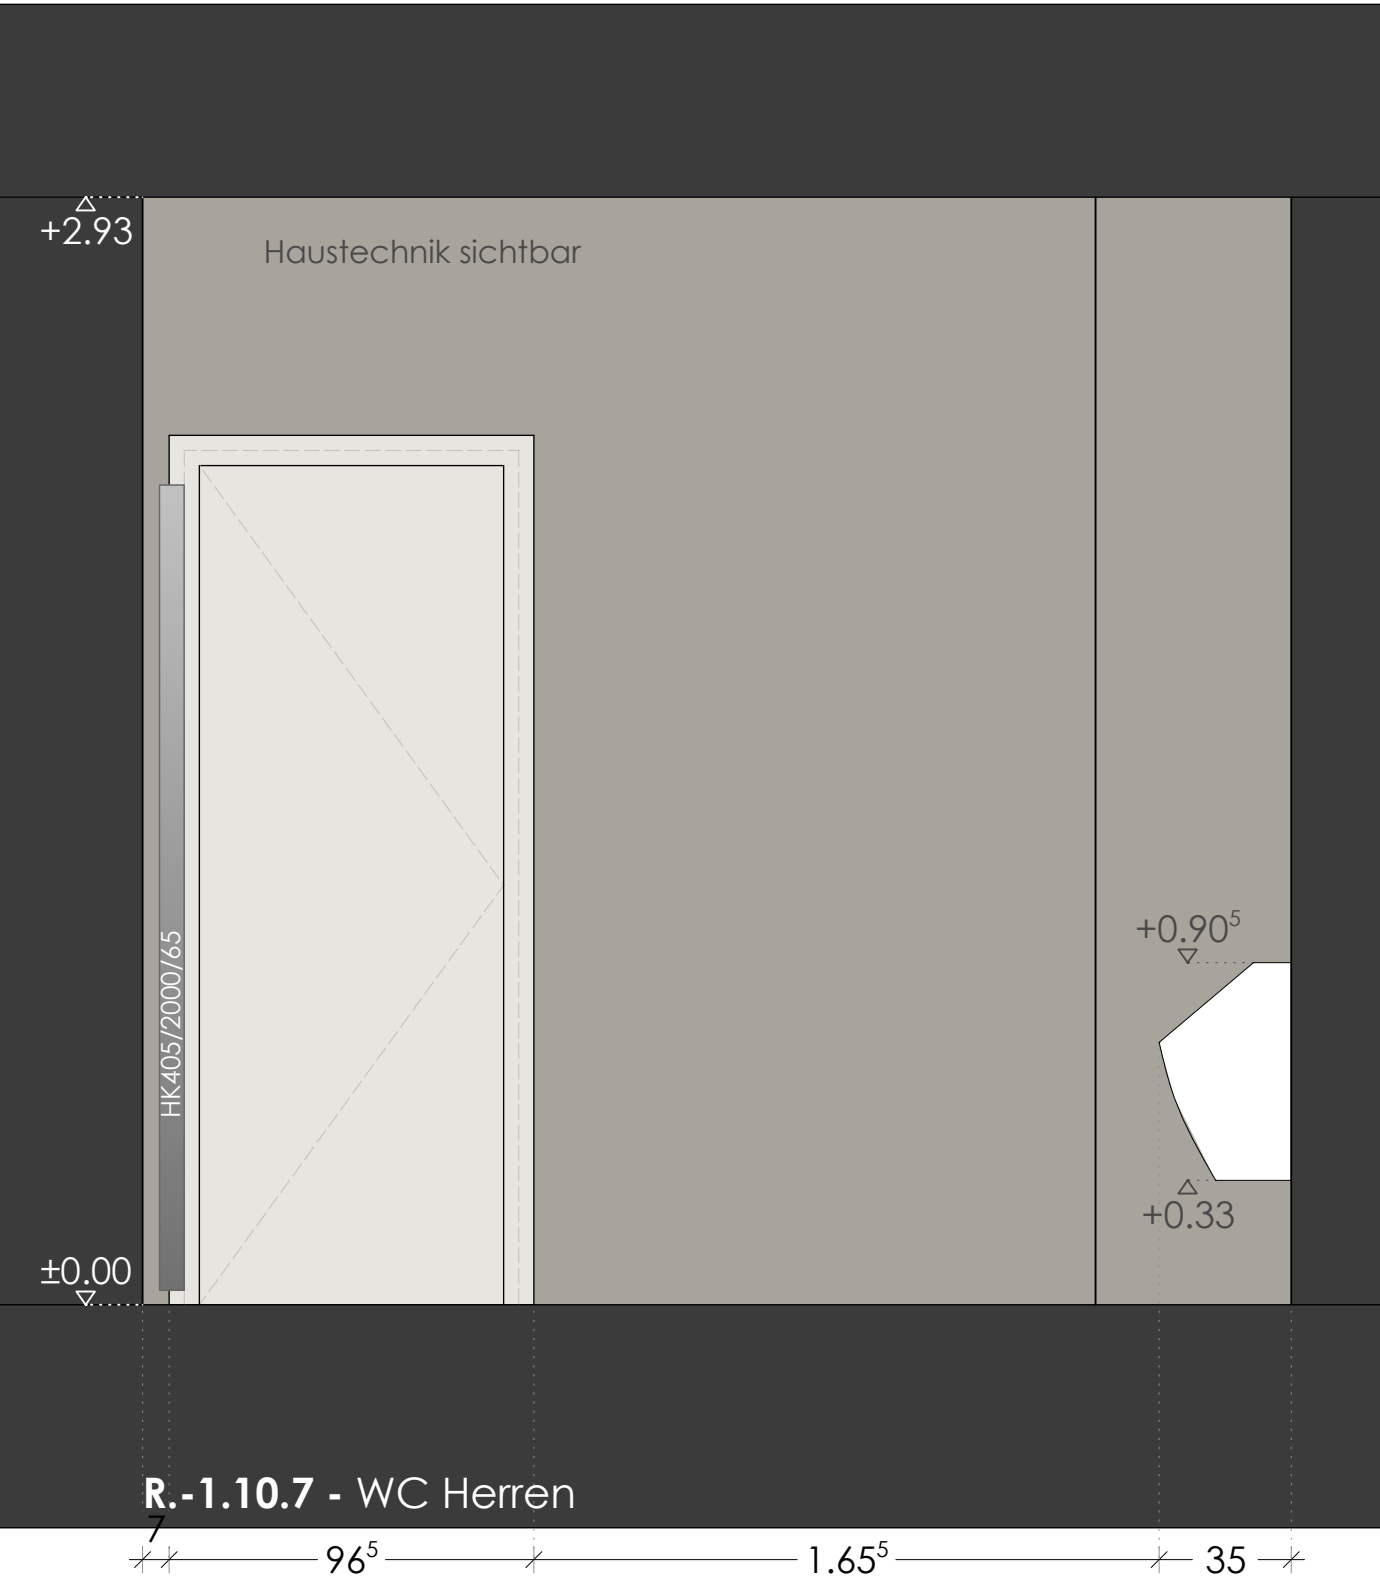

Wandansicht 2 - R.-1.10.7

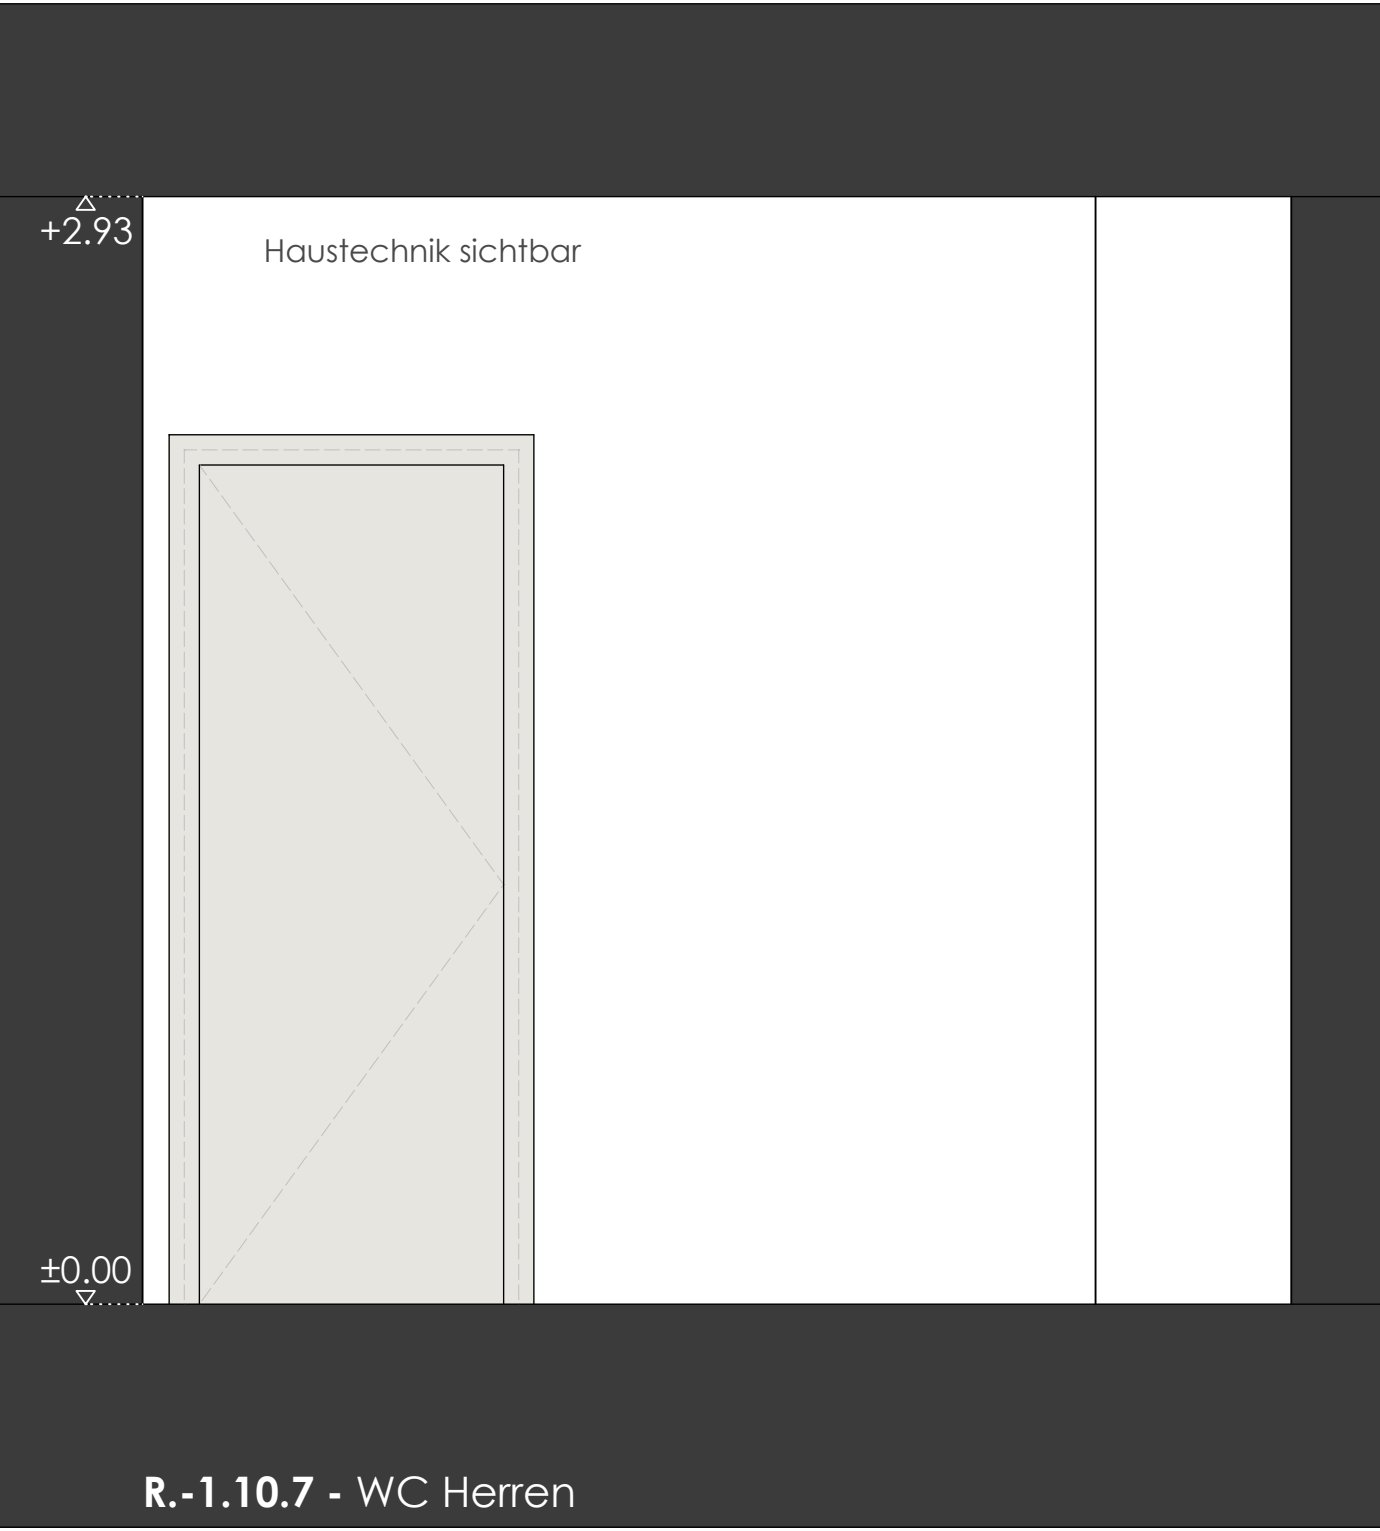

Sanitärgegenstände - optische Muster

genaue Gegenstände s. Ausstattungsliste ITK

Wand-Tiefspül-WC Geberit Renova Plan o.glw.	WC Steuerung berührungslos Geberit Hytronic o.glw.	Waschtisch maßgefertigt Corian, Farbe Savannah o.glw.	Waschtischmischer Axor Uno (Elektronik) o.glw.
Trennwandsystem Glas Schäfer VITRUM III Farbe Achatgrau RAL 7038 o.glw.	Zubehör für Trennwand System Schäfer Vitrum III o.glw. Reservepapierhalter, Toilettenpapierhalter u. Wandhaken	WC Bürstengarnitur HEWI o.glw.	Hygieneabfallbehälter HEWI o.glw.
Papierhandtuchspender Wagner Ewar o.glw.	Wand Urinal Duravit Me by Starck o.glw.	hinter Spiegel Lotan- und Seifenspender Proax o.glw.	WC Steuerung berührungslos Geberit Hytronic Urinal o.glw.

BAUVORHABEN

GENERALSANIERUNG HISTORISCHES
RATHAUS FORCHHEIM
HAUPTSTR. 24, 91301 FORCHHEIM
FL.NR. 135, GEMARKUNG FORCHHEIM



BAUHERR

STADT FORCHHEIM KdöR
VERTR. DURCH:
OBERBÜRGERMEISTER DR. UWE KIRSCHSTEIN
SCHULSTRASSE 3
91301 FORCHHEIM

PLANUNG

F A B I - ARCHITEKTEN
GLOCKENGASSE 10
93047 REGENSBURG

ARCHITEKTEN BDA
TEL.: 0941/ 900333

BAUTEIL/ MASSTAB

Sanitärbereich KG
Wandansichten WC Herren
M 1 : 20
DIESER PLAN IST UNSER GESTIGTES EIGENTUM UND DARF NICHT OHNE UNSERE
ZUSTIMMUNG Vervielfältigt werden. URHEBERRECHTSVERLETZUNG WIRD
ZIVILRECHTLICH VERFOLGT

PLANNUMMER

AP04- 027

DATUM

18.12.2024

ÄNDERUNGEN

Planerstellung	Index A	30.08.2024
Anpassung OK VW u. UK Spiegel	Index B	18.12.2024