
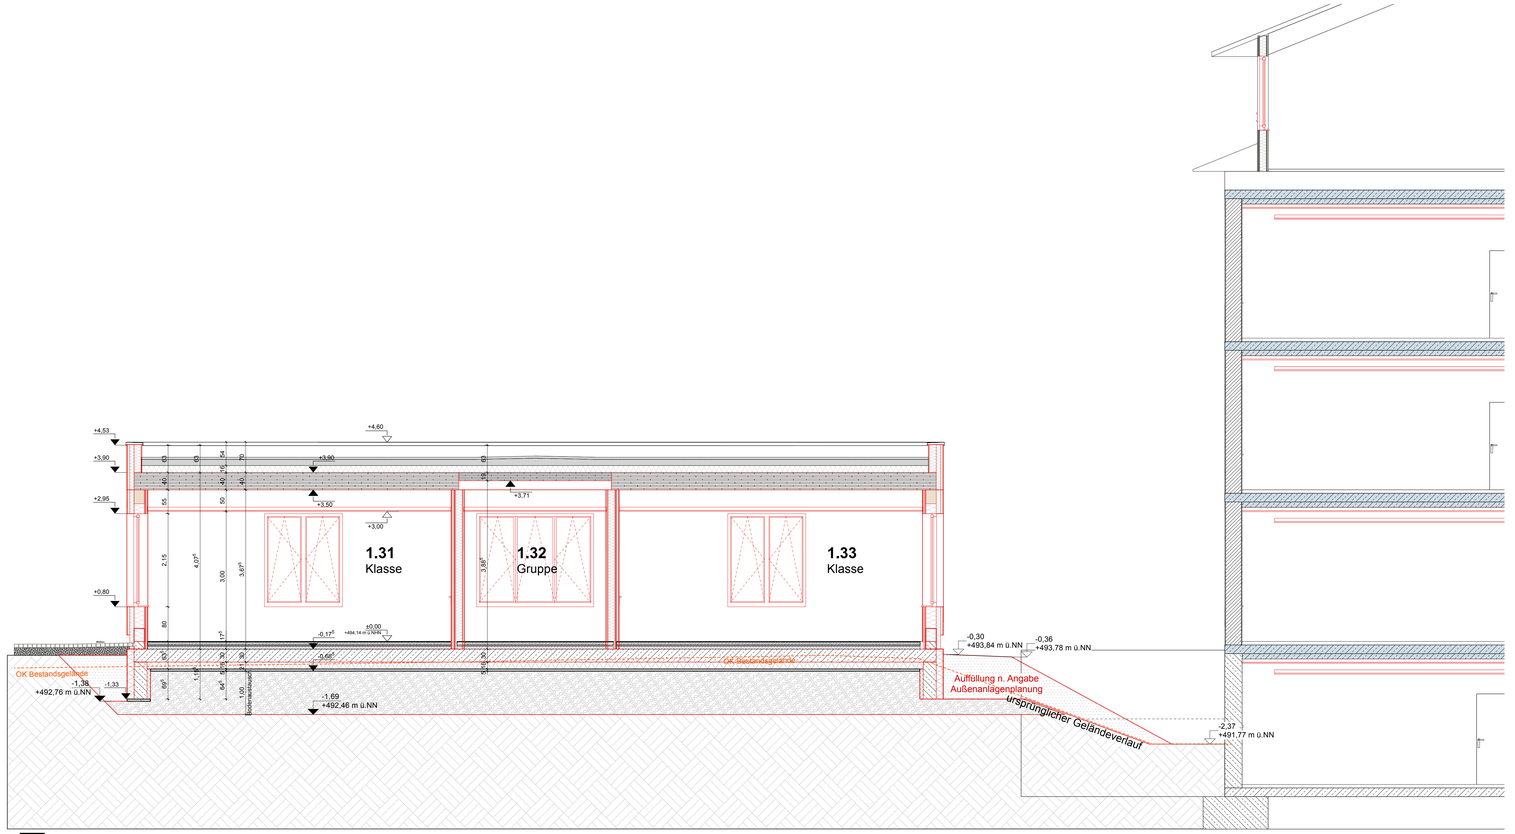


A-A 1:50
Querschnitt 02 - Klassenzimmer

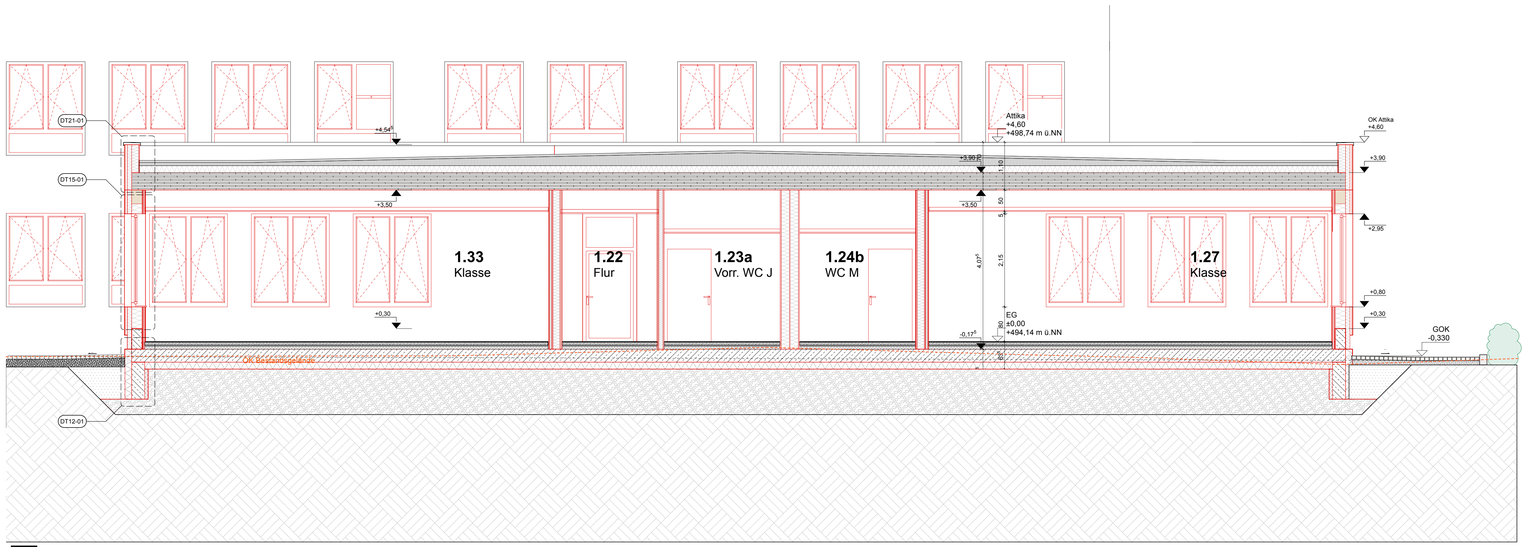

G-G 1:50
Schnitt - Längs

Mauerwerk
Stahlbeton
Beton unbewehrt
StB - Fertigteil
Estrich
Putz / Gips
Holz / KVH
Holzwerkstoff
Dichtstoff
Lehmbaustoff
Dämmung weich
Dämmung hart
Brettsperholz
Trockenbau
Erdreich
Kies
Abbruch
Neu
Bemessungs-wasserstand

Alle Maße sind am Bau eigenverantwortlich zu prüfen!
Bei Unstimmigkeiten ist die Bauleitung unverzüglich zu informieren.
Angaben zu statisch relevanten Bauteilen sind immer mit der Tragwerksplanung abzugleichen
Tür- und Brüstungshöhen beziehen sich auf OK Fertig-Fußboden.
+/-0.00 = 494,14 ü.NN
Höhensystem: NHN - Höhen Status 170 (DHHN2016)

Schnitte AA - GG

A5A-SN02 | -

referenzierte Daten | erhalten von | erhalten am

Index | Änderungen | Datum | gez

PLANANLAGE LV

Bauvorhaben

Erweiterung und Sanierung der Grundschule Ichenhausen

Projekthöhe
OK FFB:
± 0,00 =
+494,140 m

Projektadresse
Grundschule Ichenhausen
Friedrich-Jahn-Straße 2
89335 Ichenhausen

Bauherr
Stadt Ichenhausen
Heinrich-Sinz-Straße 14 und 16
89335 Ichenhausen

Gesehen
Datum | Unterschrift

Planstatus **Baufrei**

Projektnr.	24-314
Plannr.	A5A-SN02
Index	-
Maßstab	1:50 DIN A0
Bearbeiter	ms
Plandatum	06.02.26
geändert	01.09.26
Plan-Datei	260831_A5ESGI.vwx

Freigabe
Bauherr
Datum | Unterschrift