
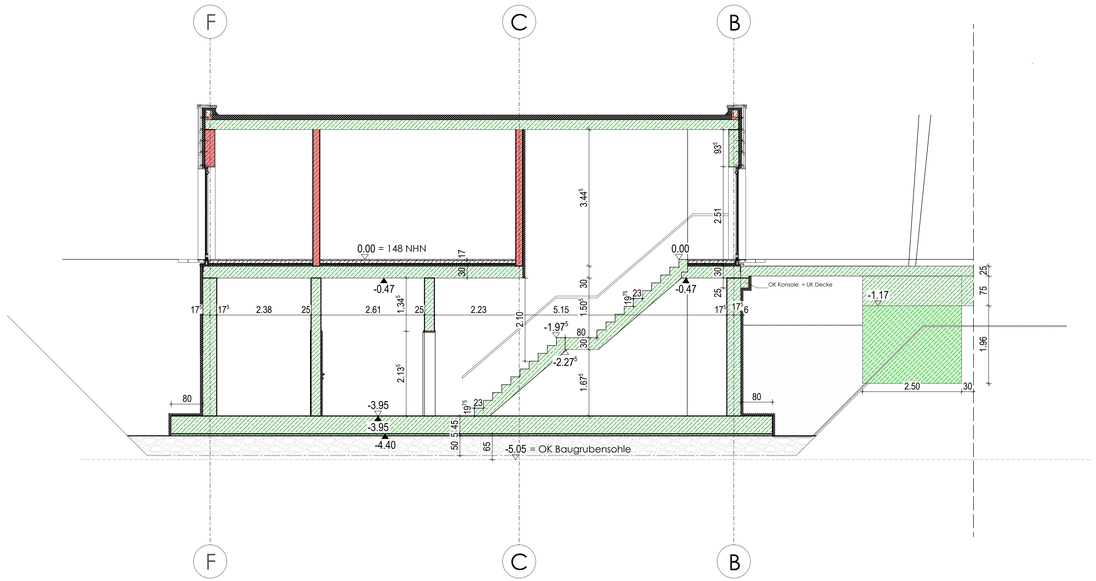


Schnitt C-C

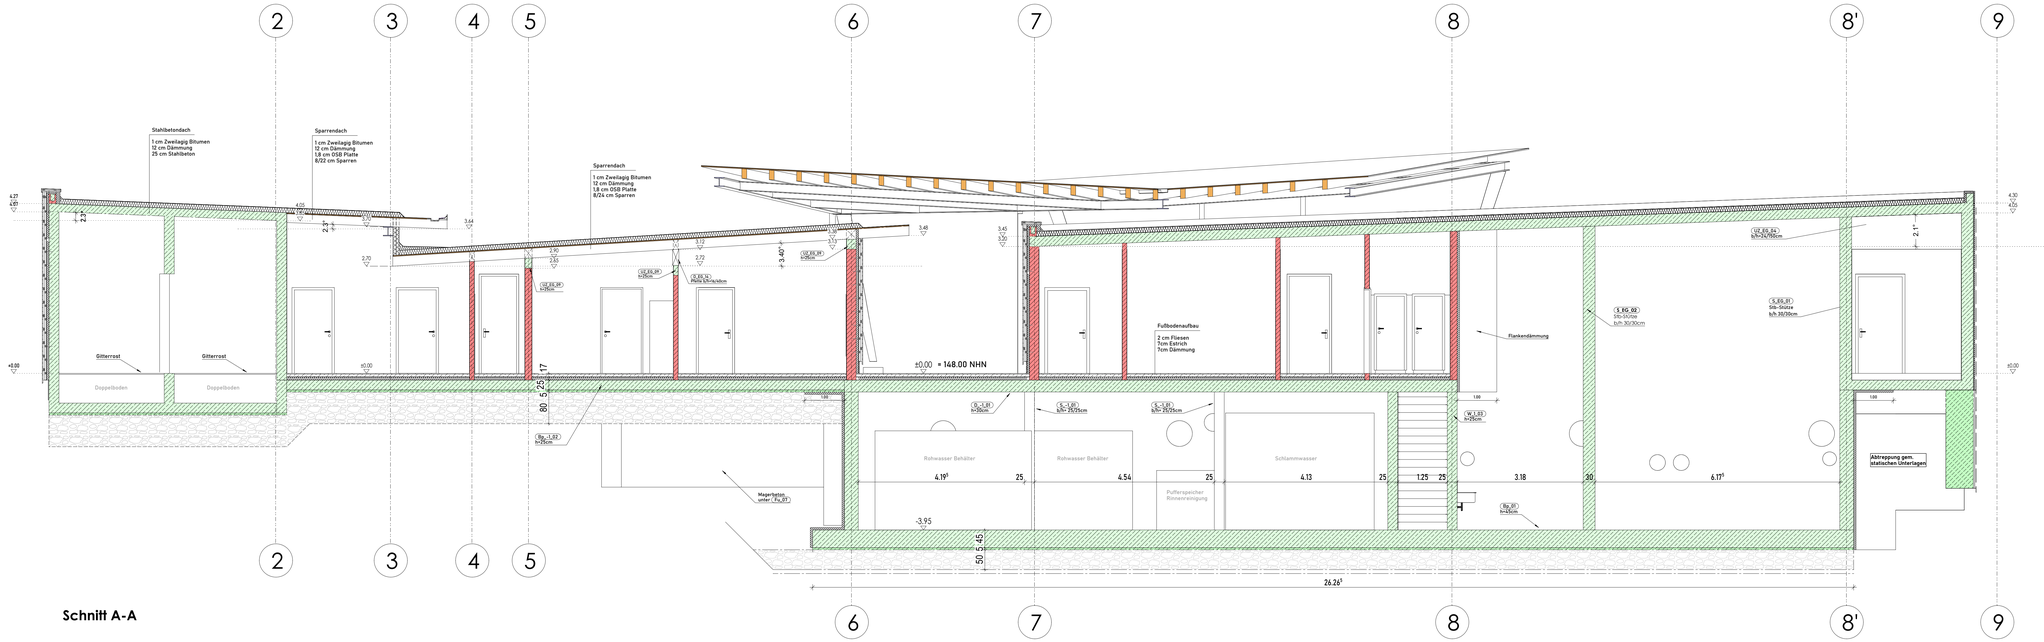

Schnitt A-A

LEGENDE

	Bestand		Stahlbeton		Leichtbauwand
	Mauerwerk		Beton, unbewehrt		Abbruch
	Wärmedämmverbundsystem				
	KS-Verblendstein als Sichtmauerwerk		KS-Verblendstein U-Schale		Stahlbeton
	KS als Sichtmauerwerk		KS-U-Schale		Kies
	Porpton				Füllkies

0 1 2 3 4

LEGENDE

	Bestand		Stahlbeton		Leichtbauwand
	Mauerwerk		Beton, unbewehrt		Abbruch
AK	Außenkante	HK	Heizkörper	SF	Schwingflügel
BD	Bodendurchbruch	K	Kippflügel	SK	Schlüsselkasten FW
BM	Druckknopftaustermelder	LH	Lichte Höhe	SM	Sichtmauerwerk
BMZ	Brandmeldezentrale	LL	Lüftungsleitung	SS	Selbstschließend
BRH	Brüstungshöhe	LWES	Löschwassereinspeisung	SW	Schmutzwasser
DD	Deckendurchbruch b/t	NK	Nahtklänge! "SYSTY"	UKFD	Unterkante Fertigdecke
DF	Dehnungsfuge	OKFF	Oberkante Fertigfußboden	UKRD	Unterkante Rohdecke
D	Drehflügel	OKRF	Oberkante Rohfußboden	UZ	Unterzug
DK	Drehkippflügel	RD	Rauchdicht	ÜZ	Überzug
DS	Dichtschließend	RO	Rohrhülsen ø	VK	Vorderkante
FD	Fußbodendurchbr. b/t	RH	Raumhoch	VW	Vorwandinstallation
FL	Falleitung	RÖ	Revisionsöffnung	WD	Wanddurchbruch b/h
FLÖ	Feuerlöscher	RW	Regenwasser	WHY	Wandhydrant
FV	Festverglasung	SB	Schrbeton	WS	Wandschlitz b/t
H	Höhne	SD	Sohlendurchbruch	WWS	Wandschlitz waagerecht
	Änderungsindex		SW-Leitung		RW-Leitung

Baustoffe:

barrierefrei

Rollstuhlgerecht - DIN 18040

Brüstungs-, Tür- u. Fensterhöhen sind Rohbaumaße bezogen auf OKFFB des jeweiligen Geschosses.
Alle Höhenkoten bezogen auf OKFFB ±0.00 !
Alle Maße sind am Bau zu prüfen. Vergleiche geprüfte statische Berechnungen und Positionspläne !

PROJEKTNUMMER / NUTZUNGSART:	23.121 Neubau Freibad Hallenbad Bad Lippspringe	BAUORT:	Schwimmoasis 10 33175 Bad Lippspringe
BAUHERR:	Stadt Bad Lippspringe Detmolder Straße 1 33175 Bad Lippspringe	SBR BAUHERR:	
PLANBEZEICHNUNG:	Schnitt A-A Schnitt C-C	SBR ARCHITEKT:	
GEZEICHNET:	08.09.2023 / ma	STATUS:	VP / EP / GP / AP 1 / AP 2
GEÄNDERT:	20.10.2023 / ma		
GEPRÜFT:		MASSSTÄBE:	PLAN NR.: / INDEX:
FREIGABE:		1:50	A2.01 / -