
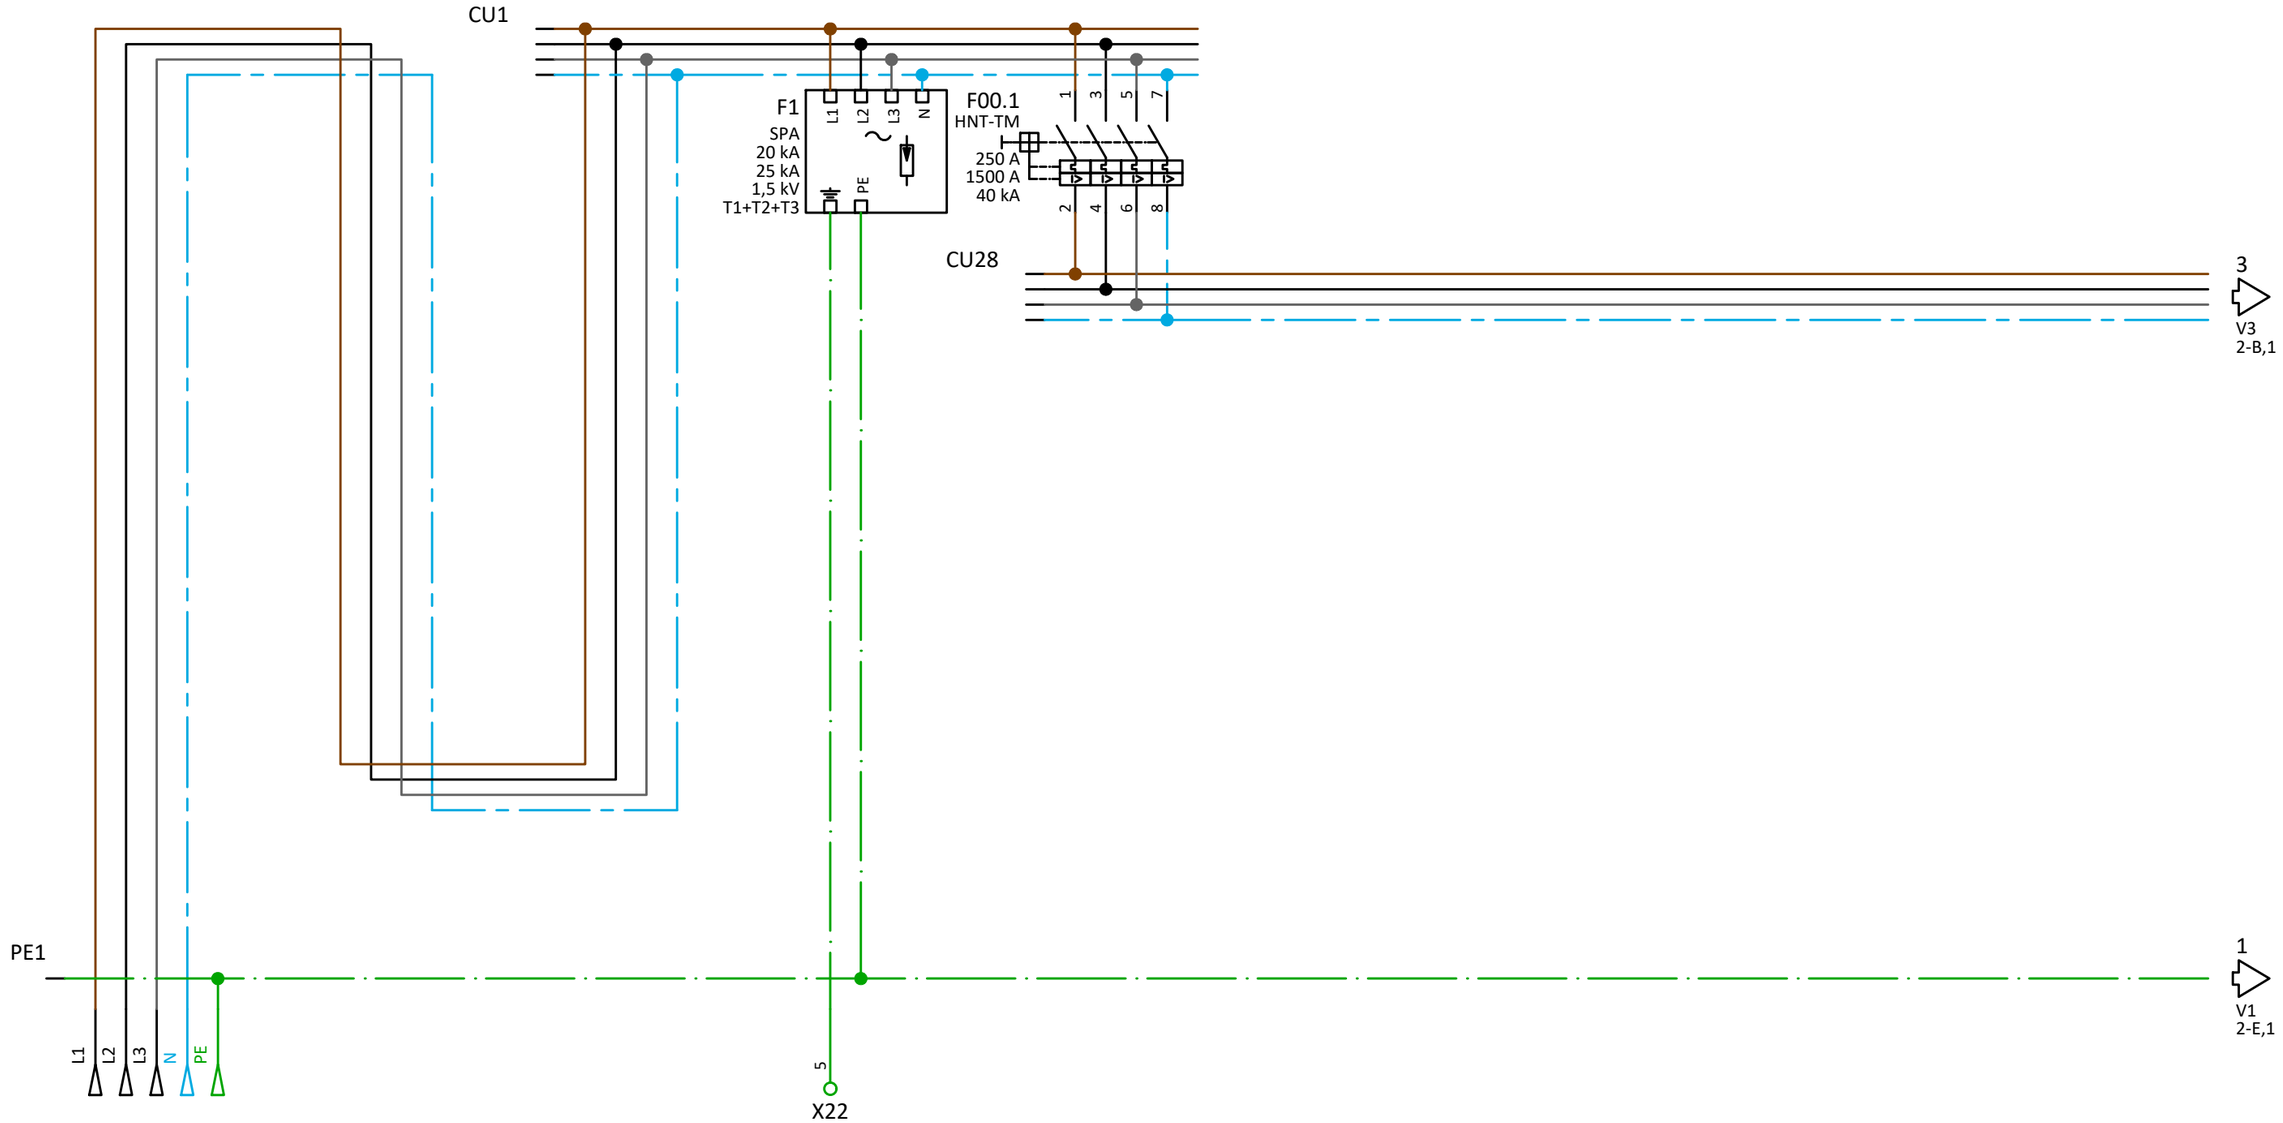


Kabel BMK	GHV - W3		W107		
Kabel Typ	N2XCH				
Querschnitt	1x4x150/70				
Stromkreisnr.					
Bezeichnung Abgänge	Einspeisung aus Verteiler GHV		Potentialausgleich		

3			Plan-Nr.		Projektname: Rothbuchenstraße		Index: a
2			Datum	17.09.2025			=
1			Erstellt		Angebotsnr.:		+ UV1
Änderung	Änderungsdatum	Geändert	Bestätigt		Hauptstromlaufplan		Blatt: 1 / 24
Massstab:	Ik3:	Ik1:	Netzform:	TN-S			

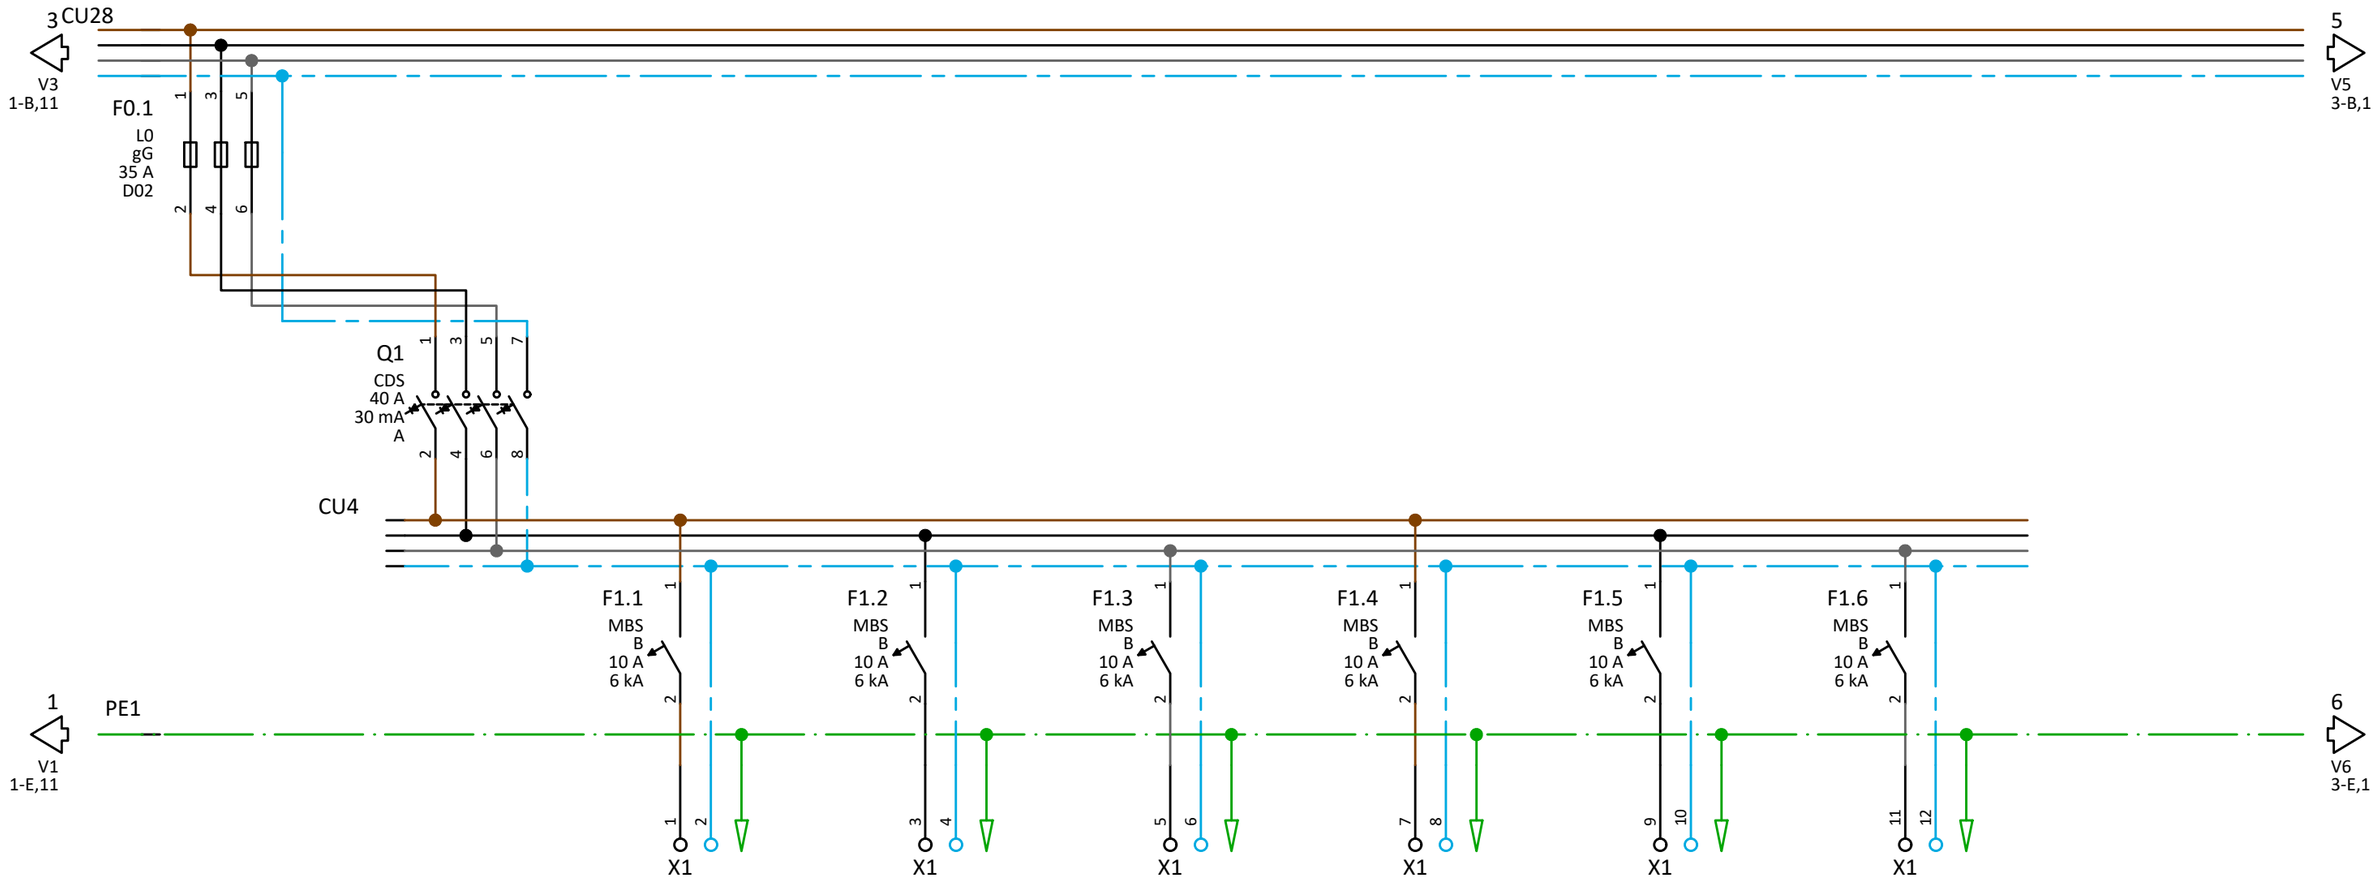

Kabel BMK	W3	W4	W5	W6	W7	W8
Kabel Typ	NHMH-J	NHMH-J	NHMH-J	NHMH-J	NHMH-J	NHMH-J
Querschnitt	1x3x1.5	1x3x1.5	1x3x1.5	1x3x1.5	1x3x1.5	1x3x1.5
Stromkreisnr.	1.1.1	1.1.2	1.1.3	1.1.4	1.1.5	1.1.6
Bezeichnung Abgänge	Beleuchtung Licht Windfang	Beleuchtung Licht Kinderwägen	Beleuchtung Licht Büro Leitung	Beleuchtung Licht Flur	Beleuchtung Licht Technik	Beleuchtung Licht WC barrierefrei


3			Plan-Nr.		Projektname: Rothbuchenstraße
2			Datum	17.09.2025	
1			Erstellt		Angebotsnr.:
Änderung	Änderungsdatum	Geändert	Bestätigt		Hauptstromlaufplan
Massstab:	Ik3:	Ik1:	Netzform:	TN-S	

Index: a

=

+ UV1

Blatt: 2 / 24

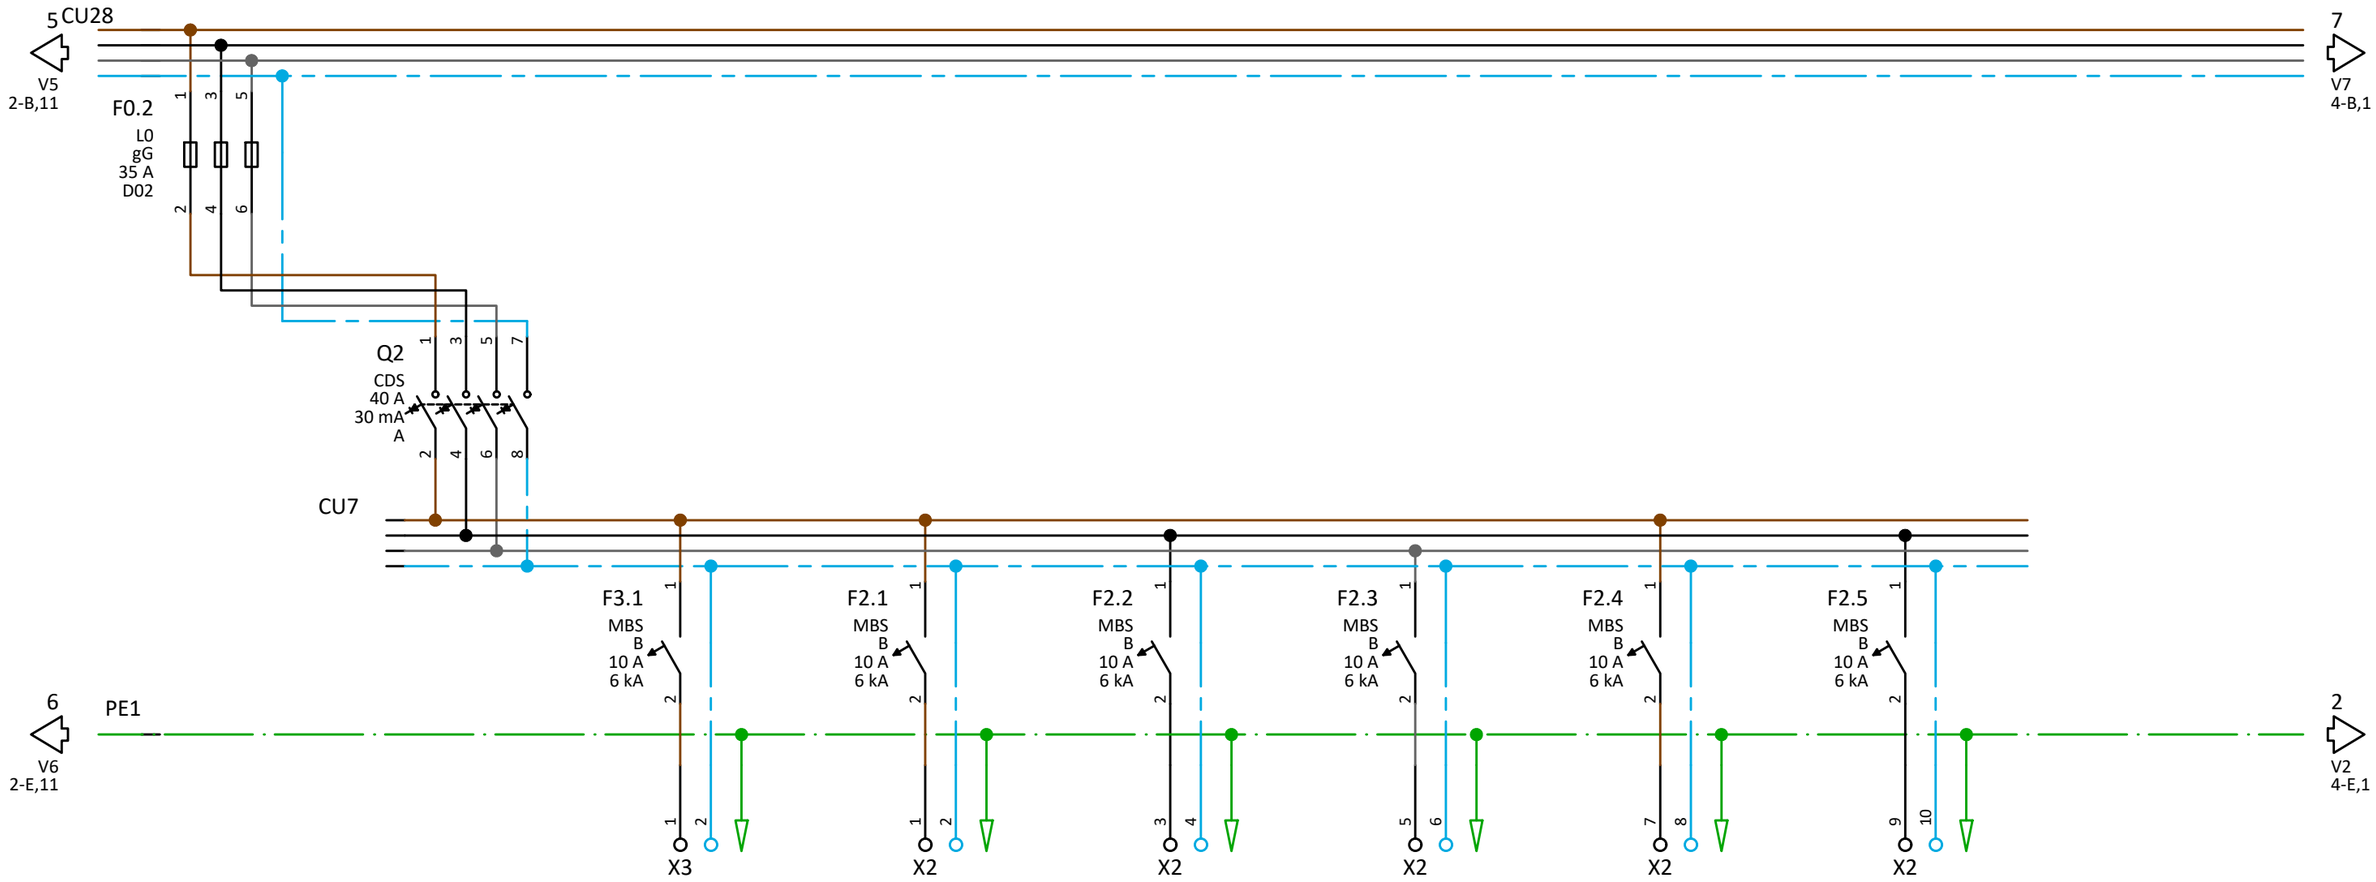

Kabel BMK		W18	W10	W11	W12	W13	W14
Kabel Typ		NHMH-J	NHMH-J	NHMH-J	NHMH-J	NHMH-J	NHMH-J
Querschnitt		1x3x1.5	1x3x1.5	1x3x1.5	1x3x1.5	1x3x1.5	1x3x1.5
Stromkreisnr.		1.2.6	1.2.1	1.2.2	1.2.3	1.2.4	1.2.5
Bezeichnung Abgänge		Beleuchtung Licht Lager	Beleuchtung Licht Flur	Beleuchtung Licht WC P	Beleuchtung Licht HWR	Beleuchtung Licht Verteilerküche	Beleuchtung Licht Flur/ TRH


3			Plan-Nr.		Projektname: Rothbuchenstraße
2			Datum	17.09.2025	
1			Erstellt		Angebotsnr.:
Änderung	Änderungsdatum	Geändert	Bestätigt		Hauptstromlaufplan
Massstab: 1	Ik3:	Ik1:	Netzform:	TN-S	

Index: a

=

+ UV1

Blatt: 3 / 24

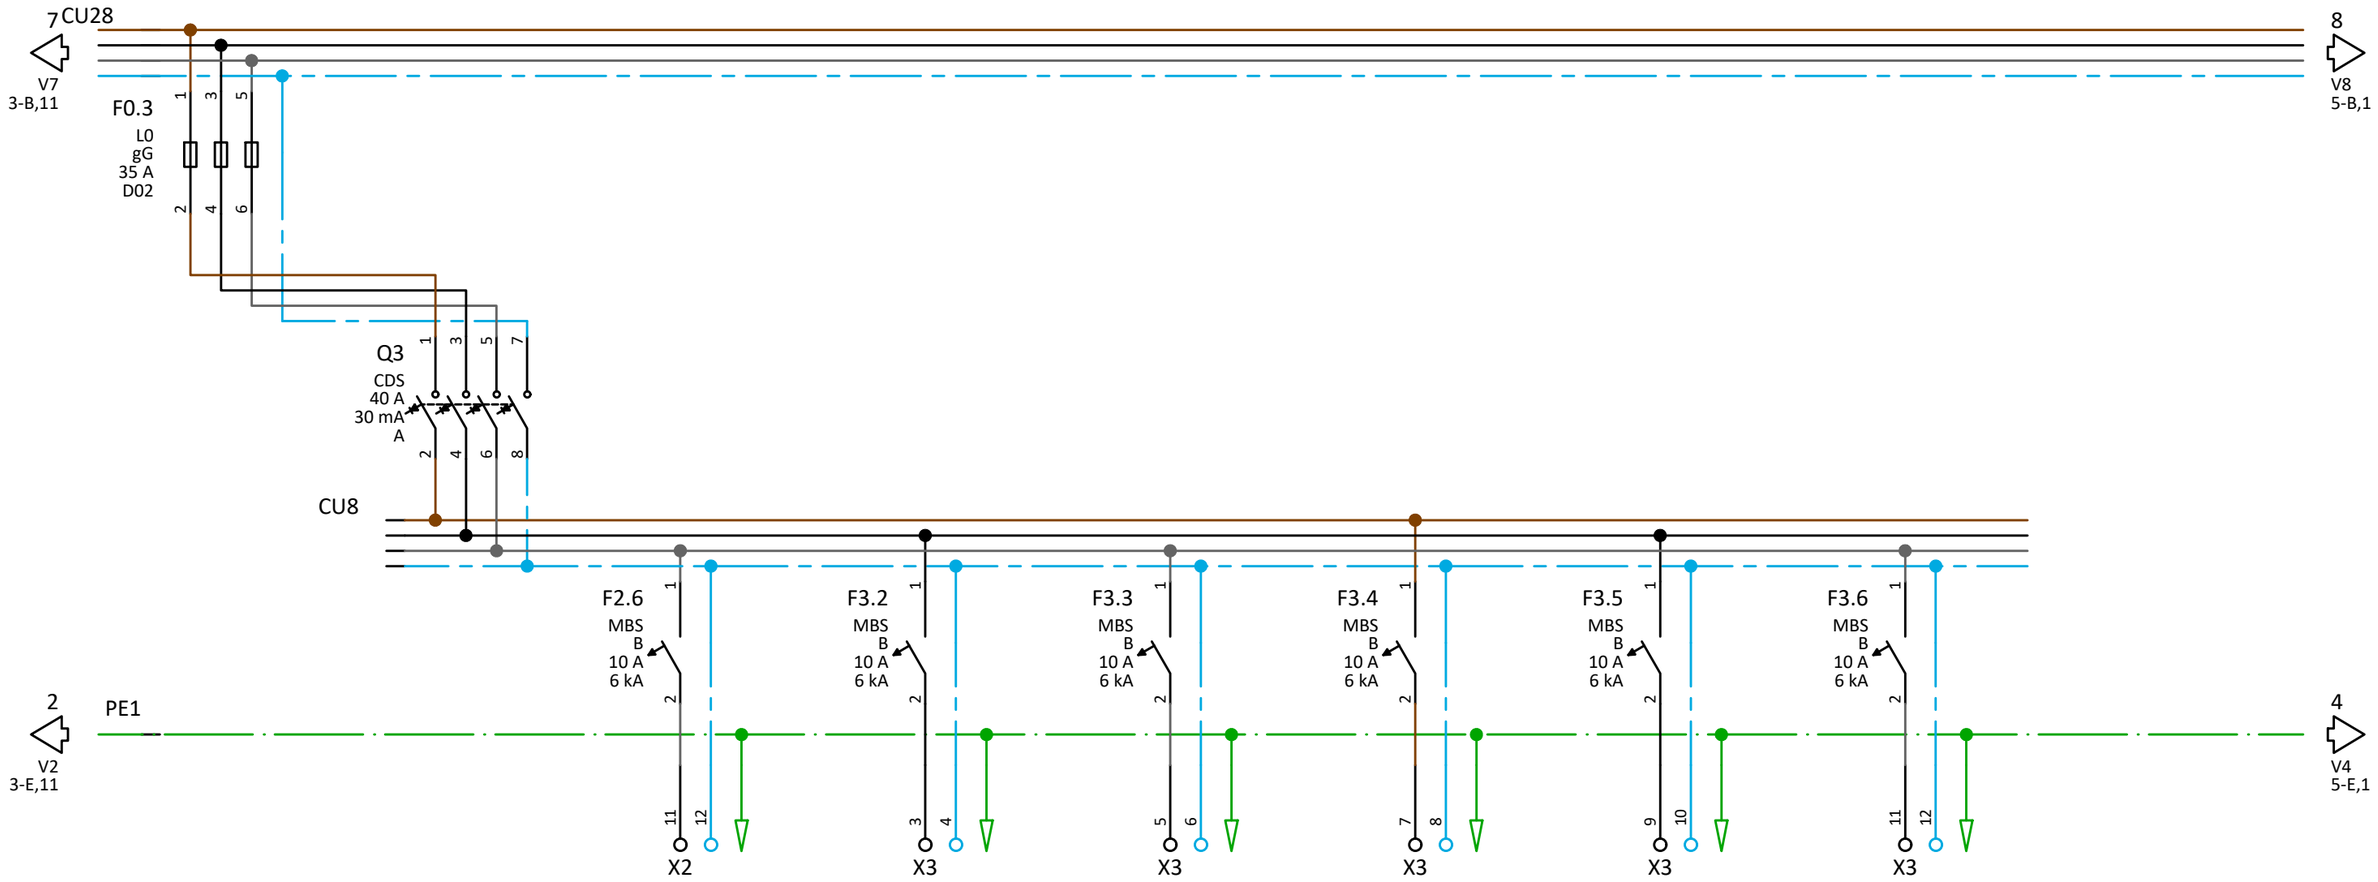

Kabel BMK		W15	W19	W20	W21	W22	W23
Kabel Typ		NHMH-J	NHMH-J	NHMH-J	NHMH-J	NHMH-J	NHMH-J
Querschnitt		1x3x1.5	1x3x1.5	1x3x1.5	1x3x1.5	1x3x1.5	1x3x1.5
Stromkreisnr.		1.3.1	1.3.2	1.3.3	1.3.4	1.3.5	1.3.6
Bezeichnung Abgänge		Beleuchtung Licht Schmutzschleuse	Beleuchtung Licht Gruppenraum 1	Beleuchtung Licht Sanitär 1+2	Beleuchtung Licht MZR	Beleuchtung Licht Speiseraum	Beleuchtung Licht Ausgabeküche


3			Plan-Nr.		Projektname: Rothbuchenstraße
2			Datum	17.09.2025	
1			Erstellt		Angebotsnr.:
Änderung	Änderungsdatum	Geändert	Bestätigt		Hauptstromlaufplan
Massstab: 1	Ik3:	Ik1:	Netzform:	TN-S	

Index: a

=

+ UV1

Blatt: 4 / 24

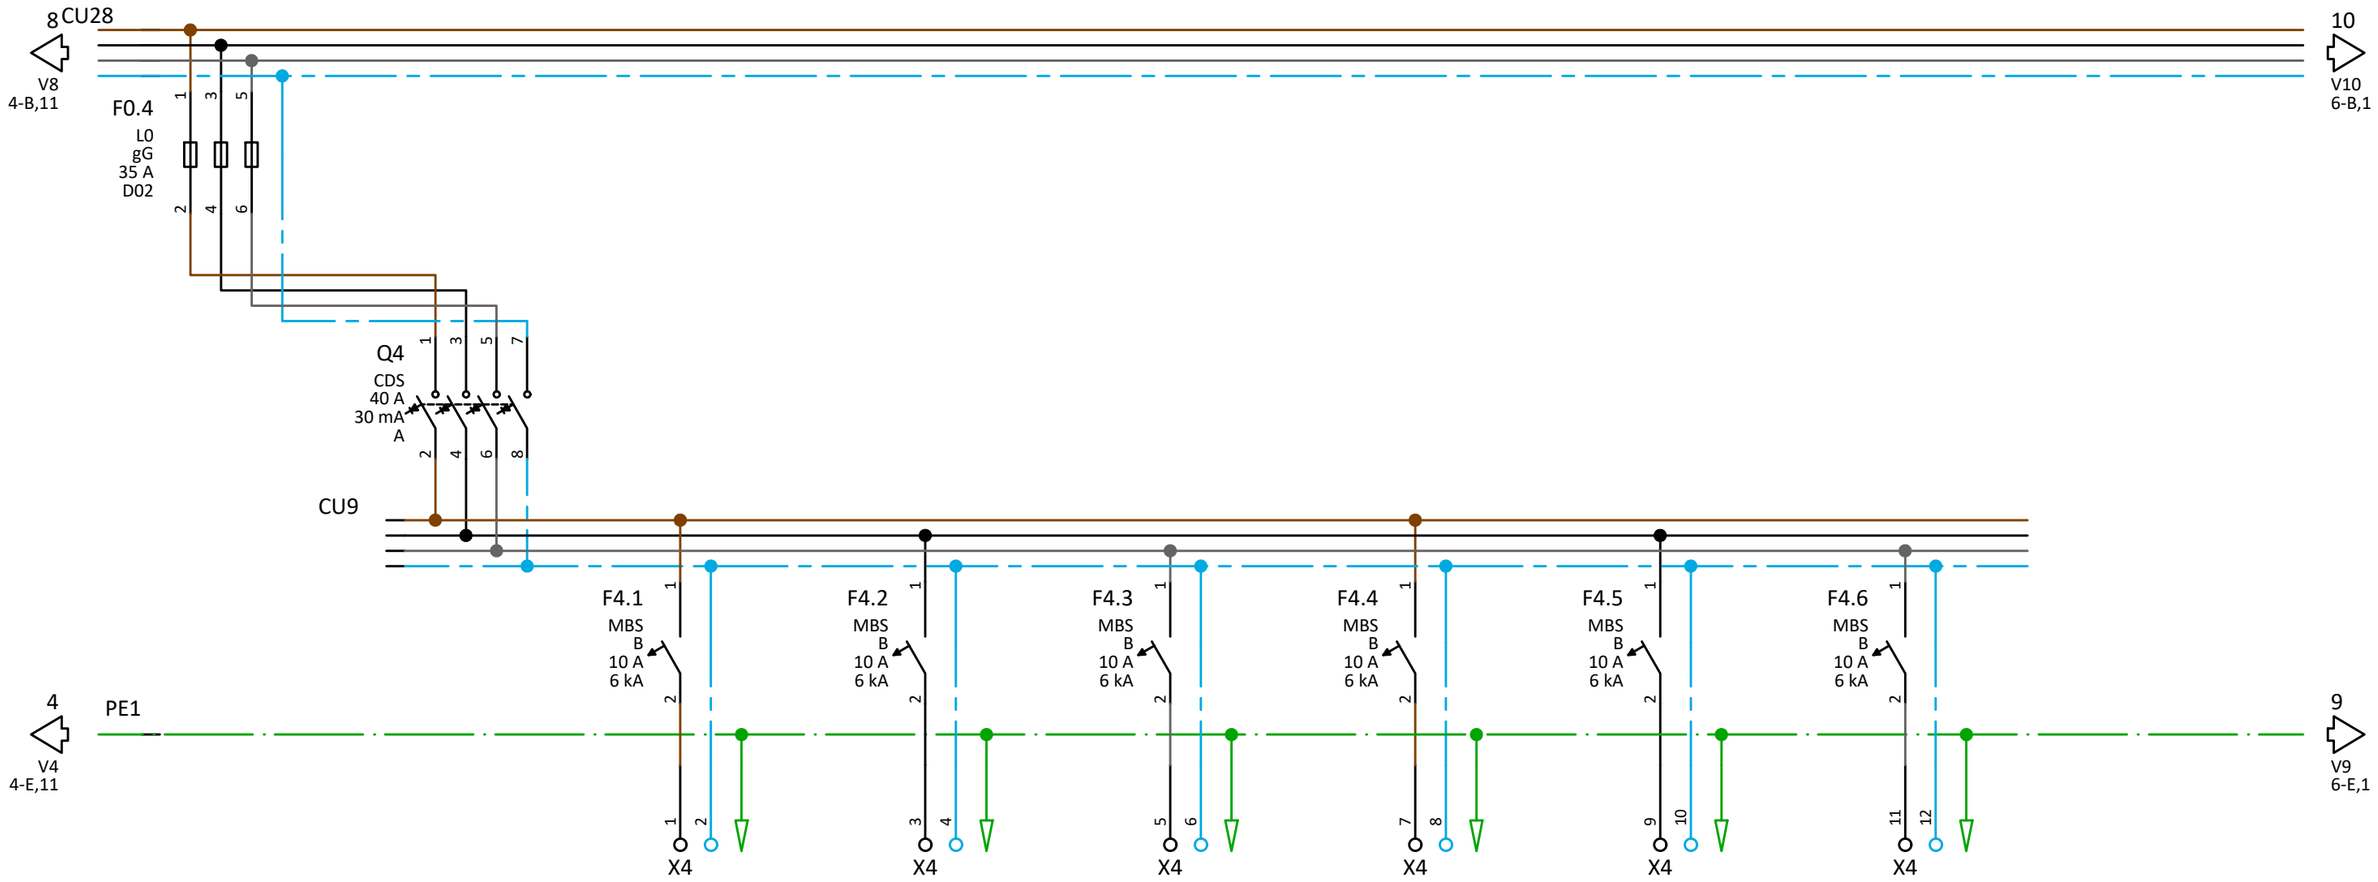

Kabel BMK	W26	W27	W28	W29	W30	W31
Kabel Typ	NHMH-J	NHMH-J	NHMH-J	NHMH-J	NHMH-J	NHMH-J
Querschnitt	1x3x1.5	1x3x1.5	1x3x1.5	1x3x1.5	1x3x1.5	1x3x1.5
Stromkreisnr.	1.4.1	1.4.2	1.4.3	1.4.4	1.4.5	1.4.6
Bezeichnung Abgänge	Beleuchtung Licht Lager 1.OG	Beleuchtung Licht Eingang MZR + Essen	Beleuchtung Reserve	Beleuchtung Licht Zugang MZR + Speiseraum	Beleuchtung Licht Treppenhaus	Beleuchtung Licht Garderobe


3			Plan-Nr.		Projektname: Rothbuchenstraße
2			Datum	17.09.2025	
1			Erstellt		Angebotsnr.:
Änderung	Änderungsdatum	Geändert	Bestätigt		Hauptstromlaufplan
Massstab: 1	Ik3:	Ik1:	Netzform:	TN-S	

Index: a

=

+ UV1

Blatt: 5 / 24

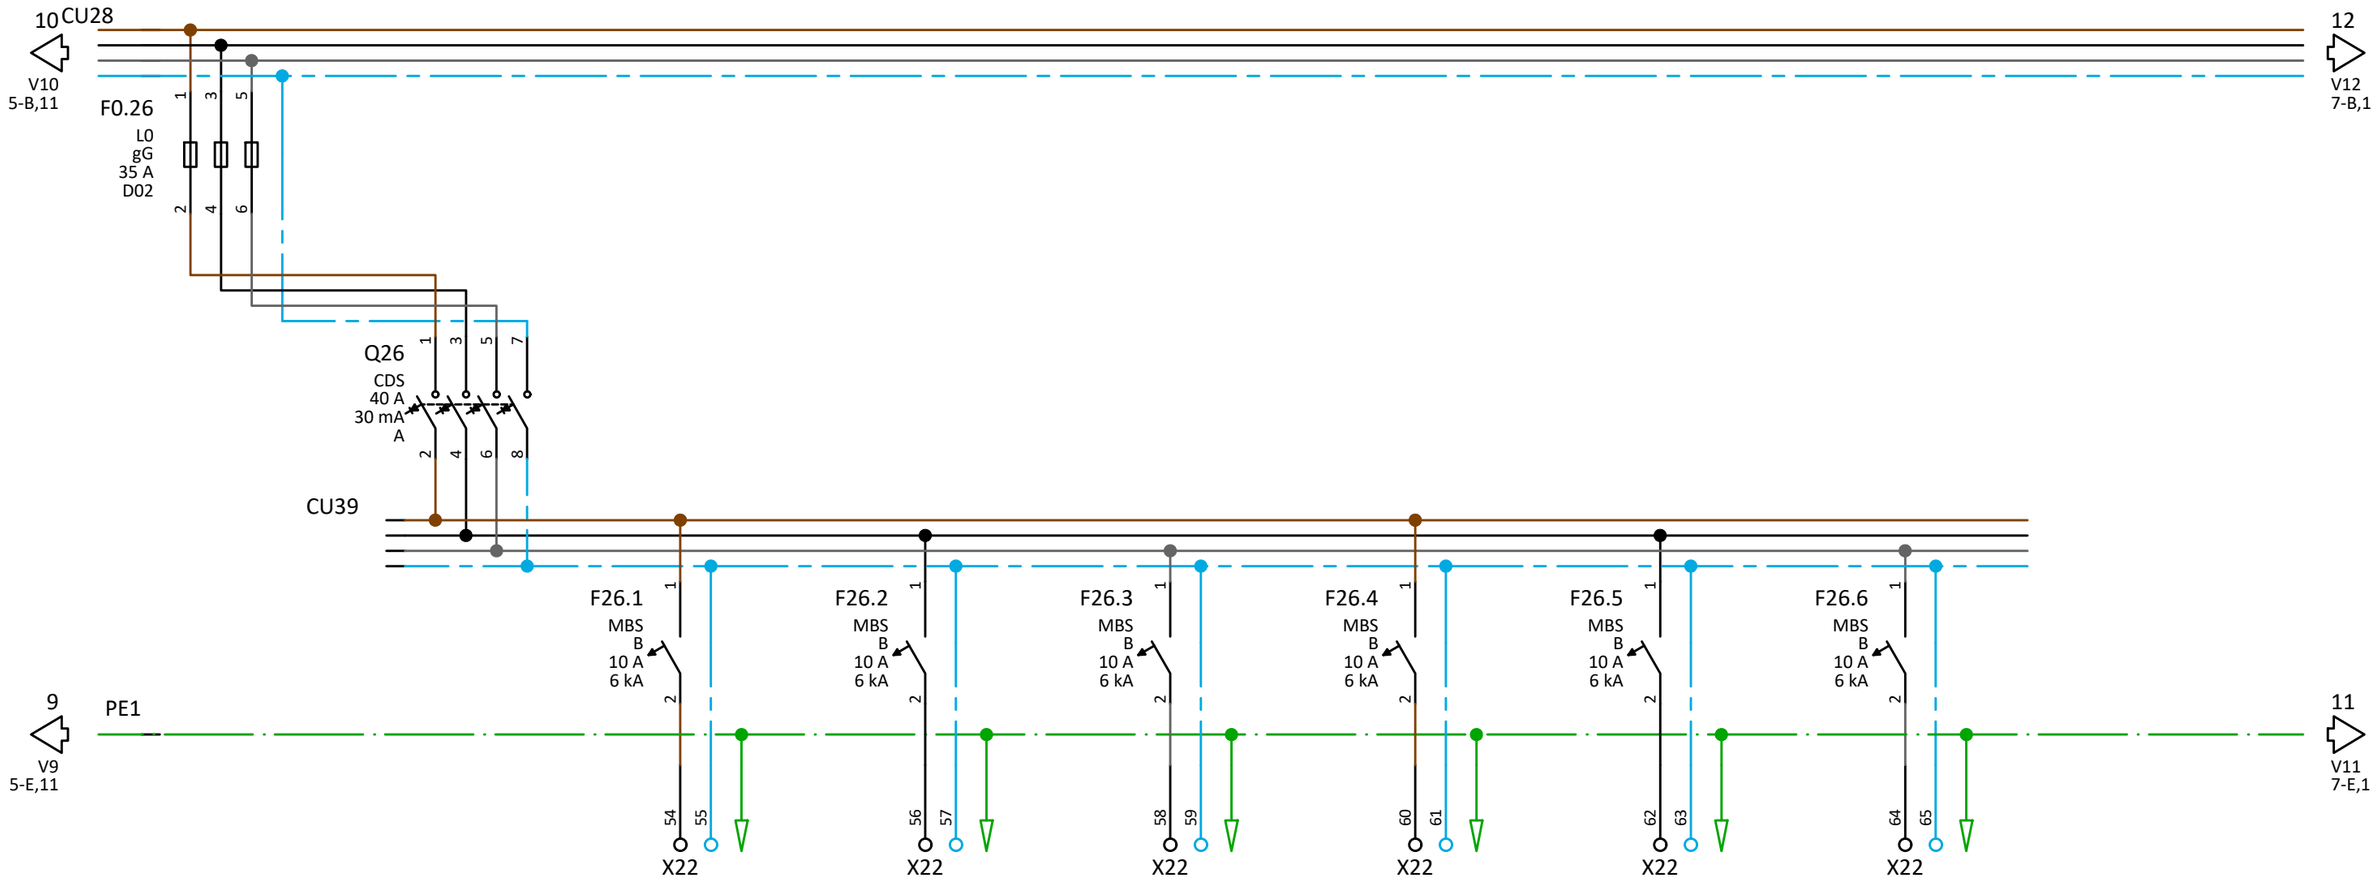

Kabel BMK		W120	W121	W122	W123	W124	W125
Kabel Typ		NHMH-J	NHMH-J	NHMH-J	NHMH-J	NHMH-J	NHMH-J
Querschnitt		1x3x1.5	1x3x1.5	1x3x1.5	1x3x1.5	1x3x1.5	1x3x1.5
Stromkreisnr.		1.26.1	1.26.2	1.26.3	1.26.4	1.26.5	1.26.6
Bezeichnung Abgänge		Beleuchtung Licht Eingang	Beleuchtung Licht WC-Kinder	Beleuchtung Licht Therapie	Beleuchtung Reserve	Beleuchtung Reserve	Beleuchtung Reserve


3			Plan-Nr.		Projektname: Rothbuchenstraße
2			Datum	17.09.2025	
1			Erstellt		Angebotsnr.:
Änderung	Änderungsdatum	Geändert	Bestätigt		Hauptstromlaufplan
Massstab: 1	Ik3:	Ik1:	Netzform:	TN-S	

Index: a

=


+ UV1

Blatt: 6 / 24

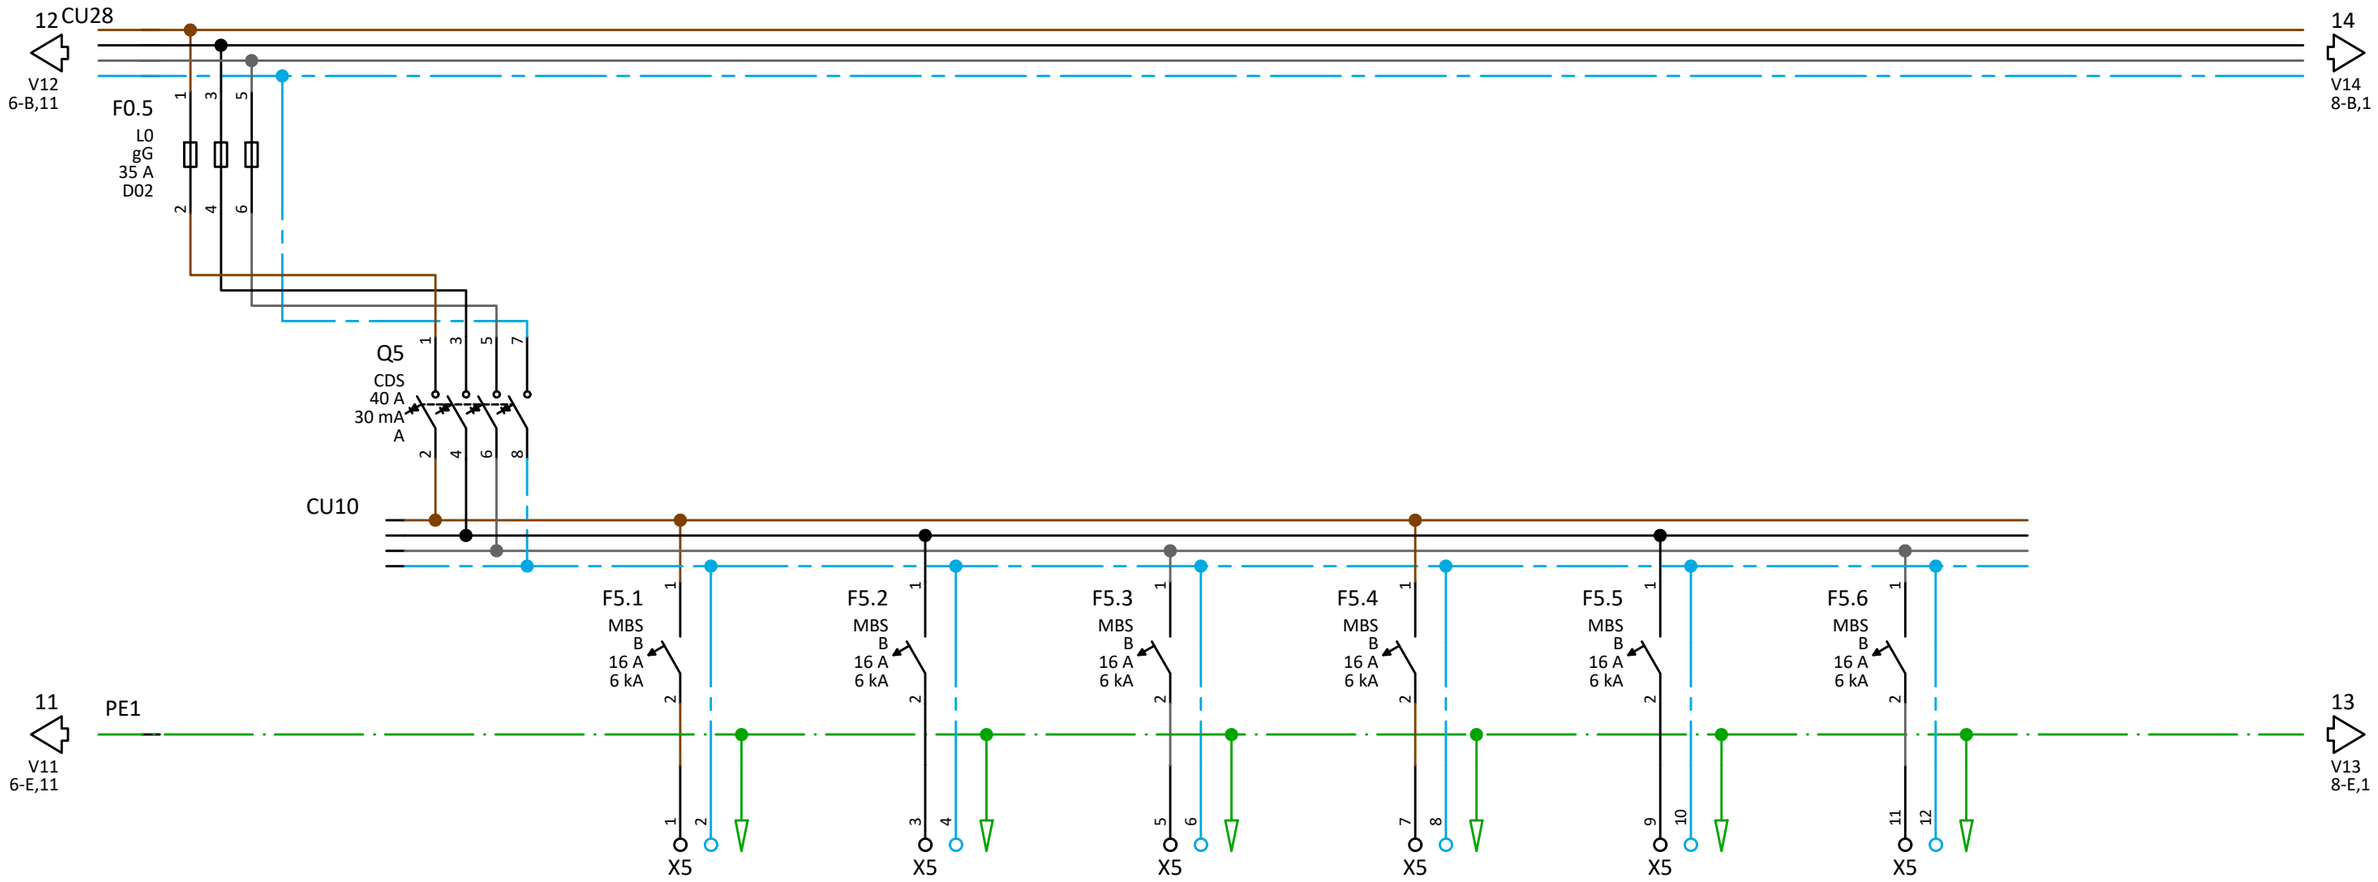

Kabel BMK		W34	W35	W36	W37	W38	W39
Kabel Typ		NHMH-J	NHMH-J	NHMH-J	NHMH-J	NHMH-J	NHMH-J
Querschnitt		1x3x1.5	1x3x1.5	1x3x1.5	1x3x1.5	1x3x1.5	1x3x1.5
Stromkreisnr.		1.5.1	1.5.2	1.5.3	1.5.4	1.5.5	1.5.6
Bezeichnung Abgänge		Steckdosen Windfang	Steckdosen Flur	Steckdosen Technik	Steckdosen WC barrierefrei	Steckdosen Büro Leitung	Steckdosen Büro Leitung

3			Plan-Nr.		Projektname: Rothbuchenstraße
2			Datum	17.09.2025	Angebotsnr.:
1			Erstellt		Hauptstromlaufplan
Änderung	Änderungsdatum	Geändert	Bestätigt		
Massstab: 1	Ik3:	Ik1:	Netzform:	TN-S	Index: a = + UV1 Blatt: 7 / 24

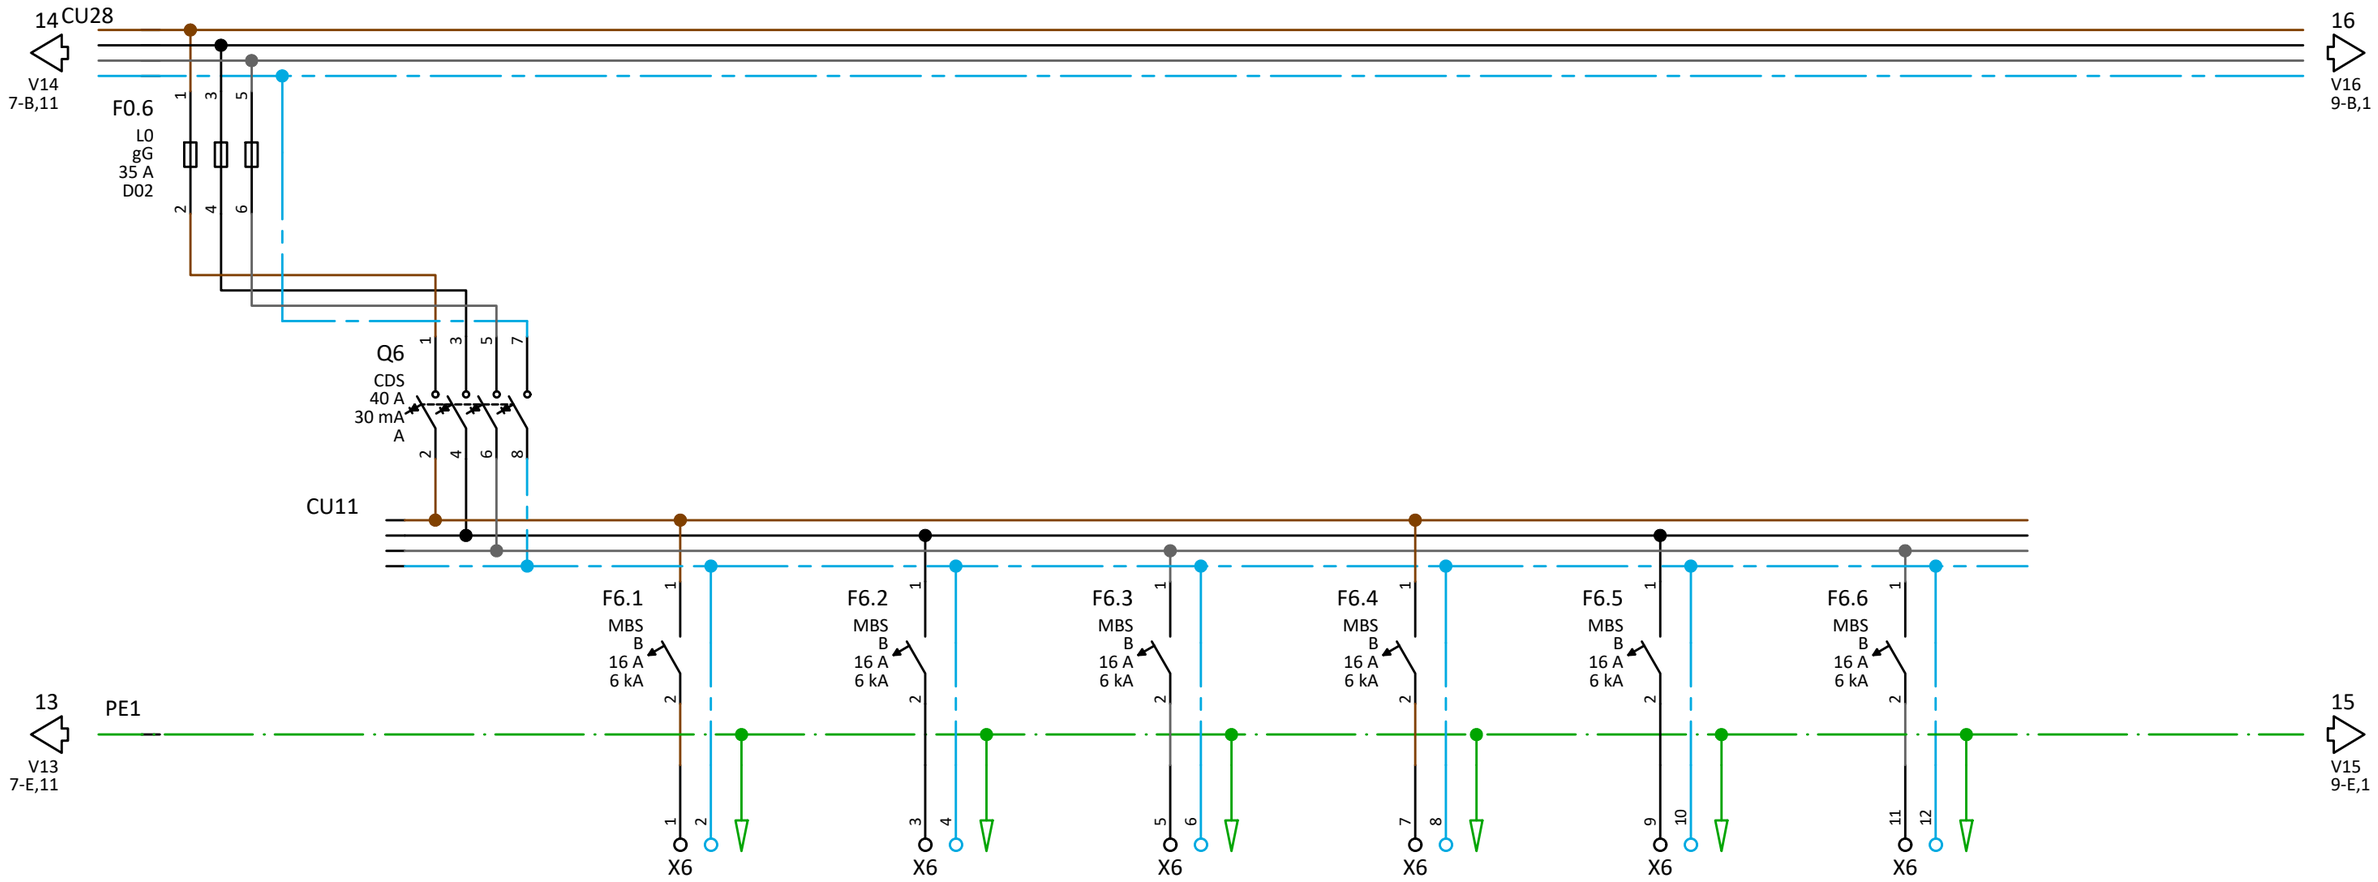

Kabel BMK		W42	W43	W44	W45	W46	W47
Kabel Typ		NHMH-J	NHMH-J	NHMH-J	NHMH-J	NHMH-J	NHMH-J
Querschnitt		1x3x1.5	1x3x1.5	1x3x1.5	1x3x1.5	1x3x1.5	1x3x1.5
Stromkreisnr.		1.6.1	1.6.2	1.6.3	1.6.4	1.6.5	1.6.6
Bezeichnung Abgänge		Steckdosen Steckdosen Flur	Steckdosen Steckdosen WC P	Steckdosen Steckdosen HWR Allgemein	Steckdosen Steckdosen HWR Küche	Steckdosen Steckdosen Verteilerküche	Steckdosen Steckdosen Flur/ TRH


3			Plan-Nr.		Projektname: Rothbuchenstraße
2			Datum	17.09.2025	
1			Erstellt		Angebotsnr.:
Änderung	Änderungsdatum	Geändert	Bestätigt		Hauptstromlaufplan
Massstab: 1	Ik3:	Ik1:	Netzform:	TN-S	

Index: a

=

+ UV1

Blatt: 8 / 24

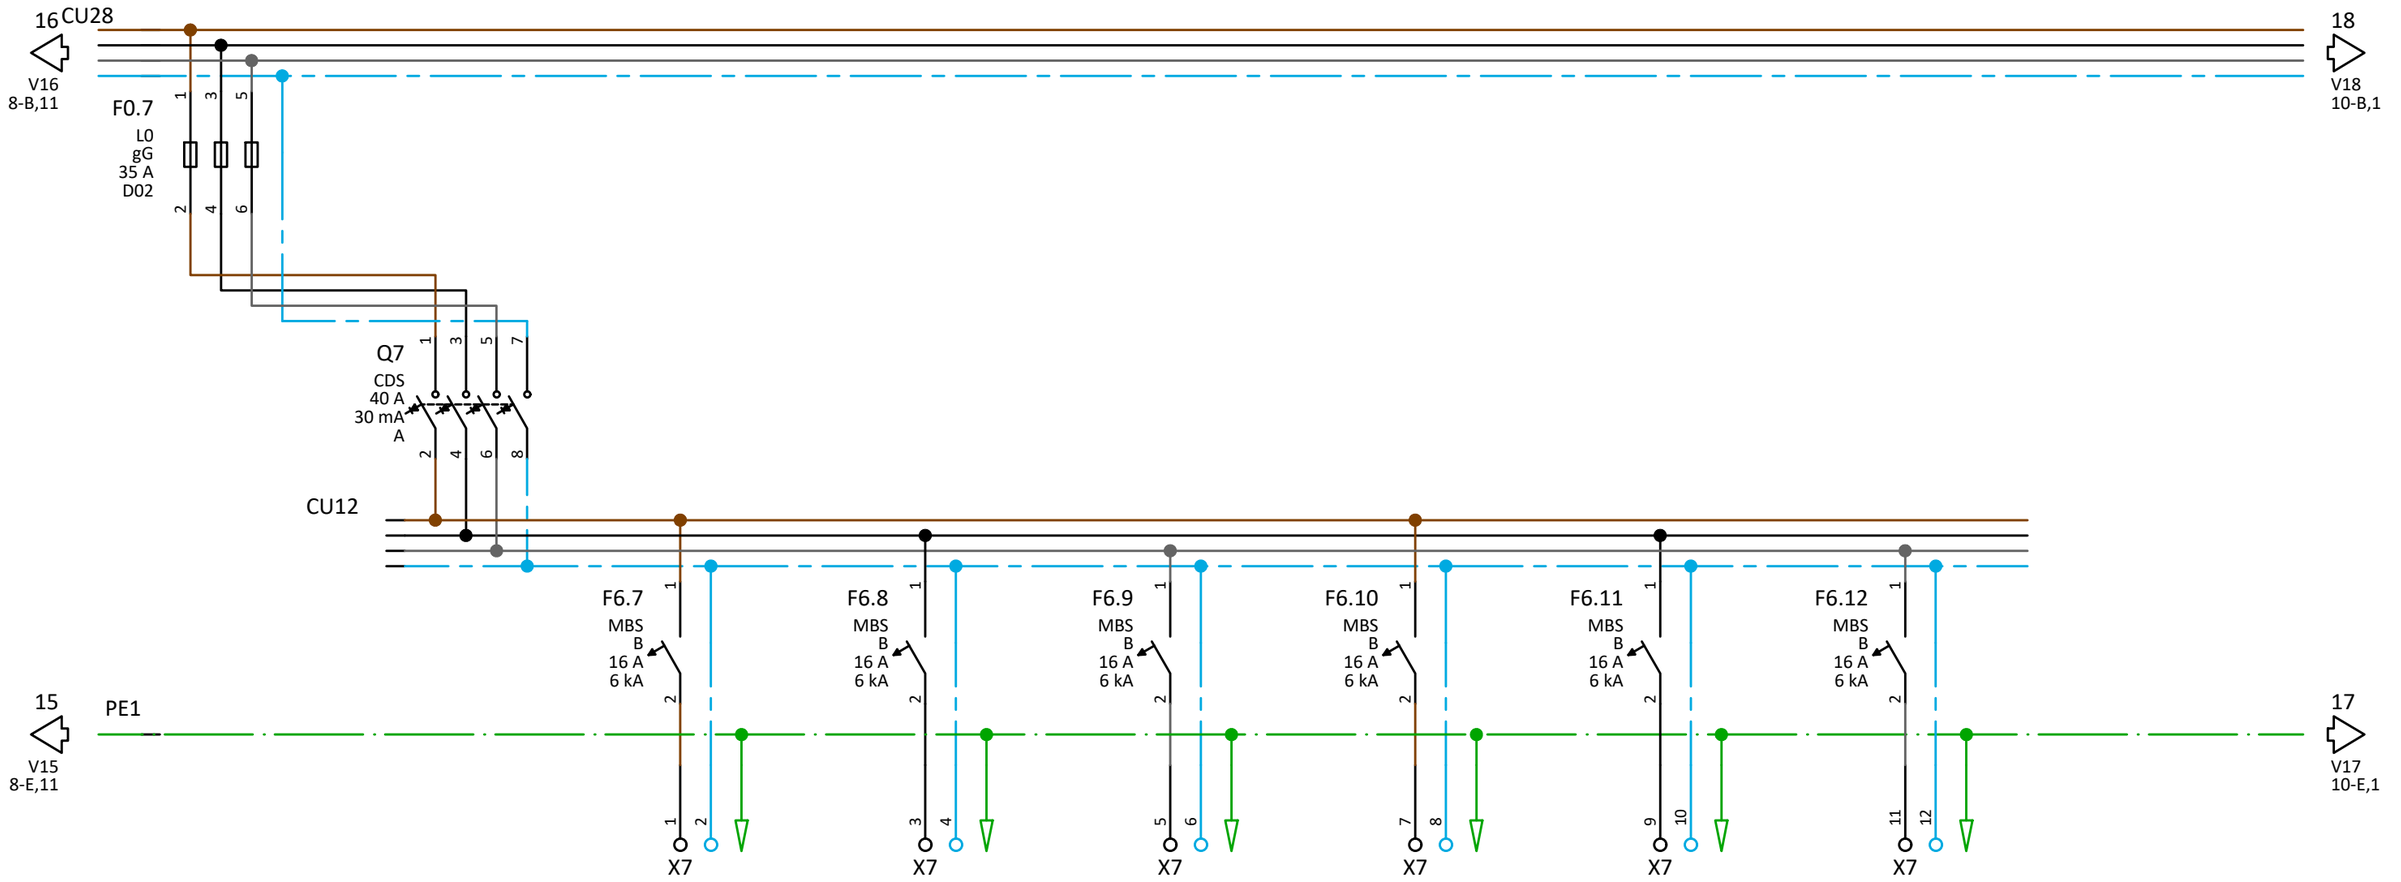

Kabel BMK	W50	W51	W52	W53	W54	W55
Kabel Typ	NHMH-J	NHMH-J	NHMH-J	NHMH-J	NHMH-J	NHMH-J
Querschnitt	1x3x1.5	1x3x1.5	1x3x1.5	1x3x1.5	1x3x1.5	1x3x1.5
Stromkreisnr.	1.7.1	1.7.2	1.7.3	1.7.4	1.7.5	1.7.6
Bezeichnung Abgänge	Steckdosen Steckdosn Schmutzschleuse Krippe	Steckdosen Steckdosen Gruppenraum 1	Steckdosen Steckdosen MZR	Steckdosen Steckdosen Speiseraum	Steckdosen Steckdosen Ausgabe Küche	Steckdosen Steckdosen Ausgabe Küche


3			Plan-Nr.		Projektname: Rothbuchenstraße
2			Datum	17.09.2025	Angebotsnr.:
1			Erstellt		Hauptstromlaufplan
Änderung	Änderungsdatum	Geändert	Bestätigt		
Massstab: 1	Ik3:	Ik1:	Netzform:	TN-S	

Index: a

=

+ UV1

Blatt: 9 / 24

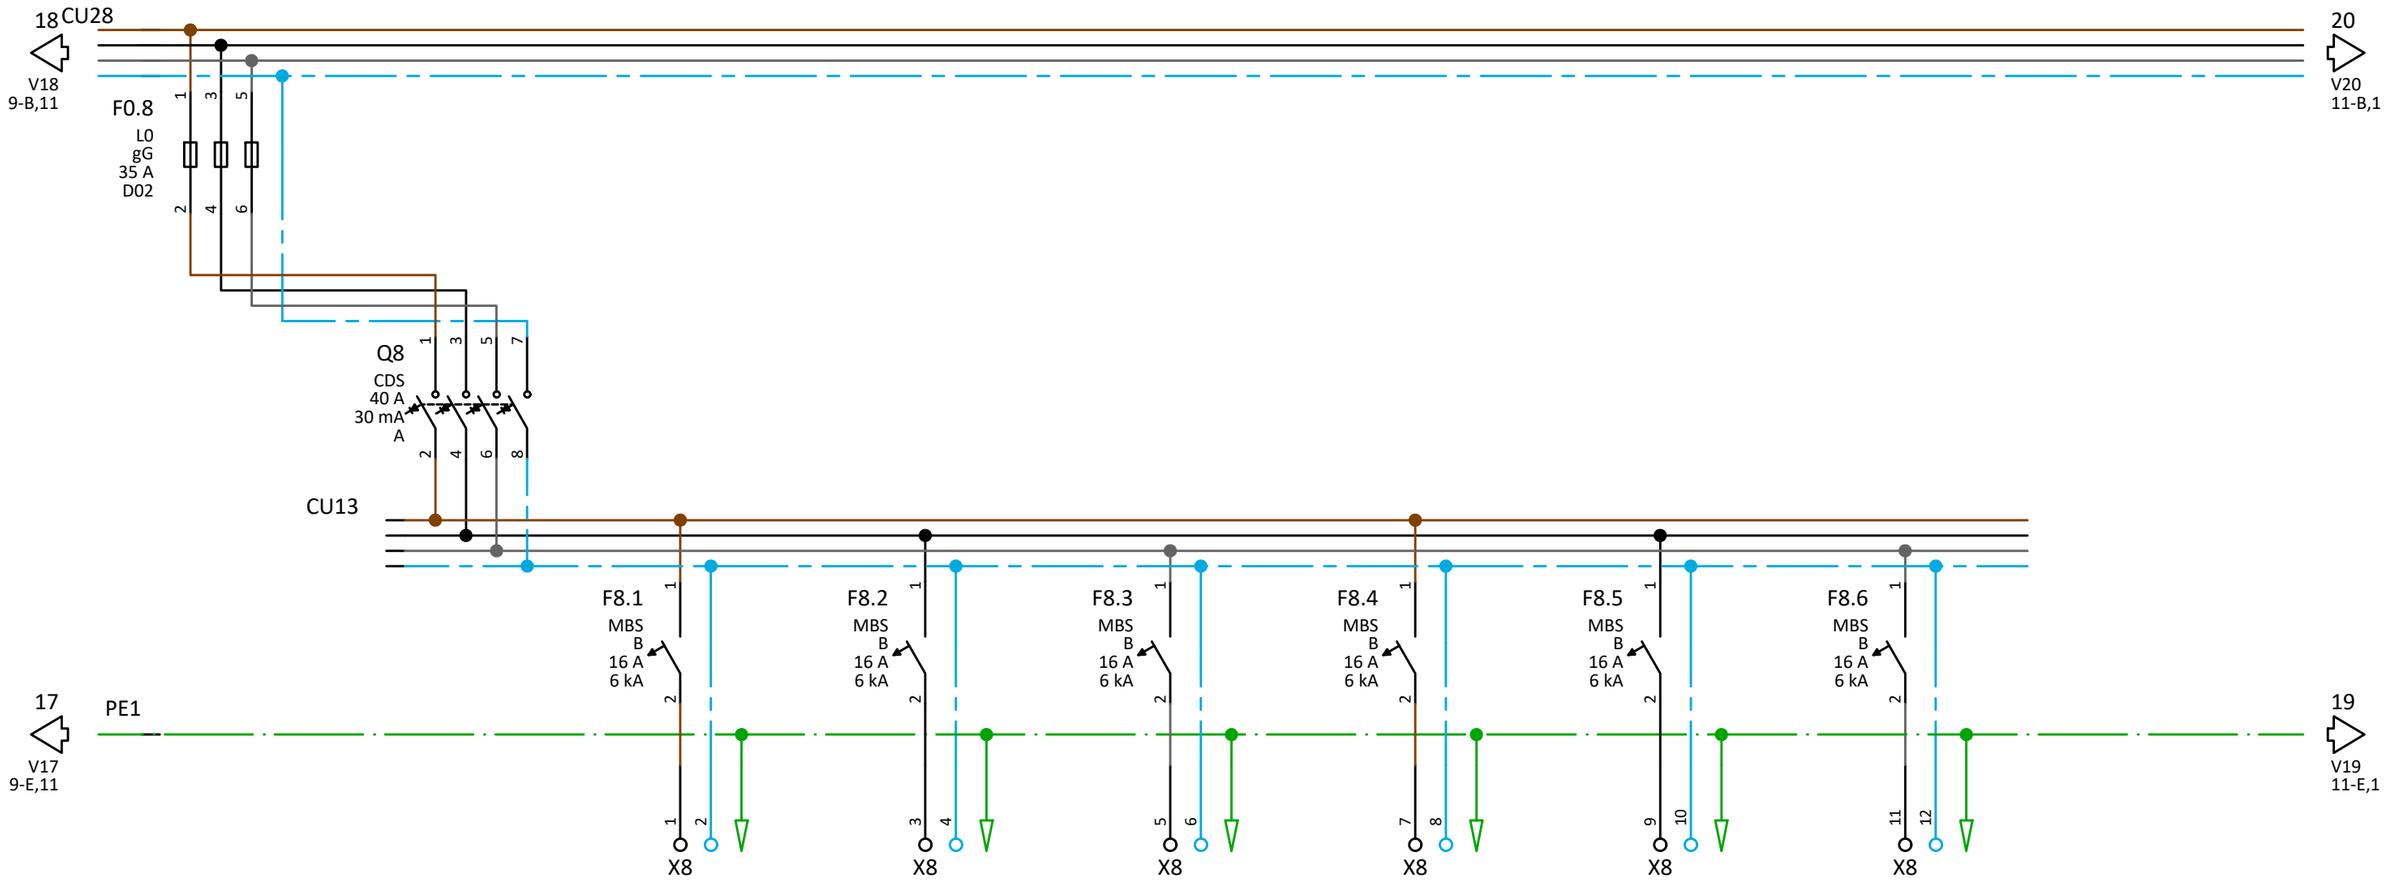

Kabel BMK		W58	W59	W60	W61	W62	W63
Kabel Typ		NHMH-J	NHMH-J	NHMH-J	NHMH-J	NHMH-J	NHMH-J
Querschnitt		1x3x1.5	1x3x1.5	1x3x1.5	1x3x1.5	1x3x1.5	1x3x1.5
Stromkreisnr.		1.8.1	1.8.2	1.8.3	1.8.4	1.8.5	1.8.6
Bezeichnung Abgänge		Steckdosen Steckdosen Lager 1 OG	Steckdosen Reserve	Steckdosen Steckdosen bei THR 1.OG	Steckdosen Steckdosen Garderobe	Steckdosen Steckdosen Lüftungszentrale	Steckdosen Steckdosen MZR Beamer


3			Plan-Nr.		Projektname: Rothbuchenstraße
2			Datum	17.09.2025	Angebotsnr.:
1			Erstellt		
Änderung	Änderungsdatum	Geändert	Bestätigt		Hauptstromlaufplan
Massstab: 1	Ik3:	Ik1:	Netzform:	TN-S	

Index: a

=

+ UV1

Blatt: 10 / 24

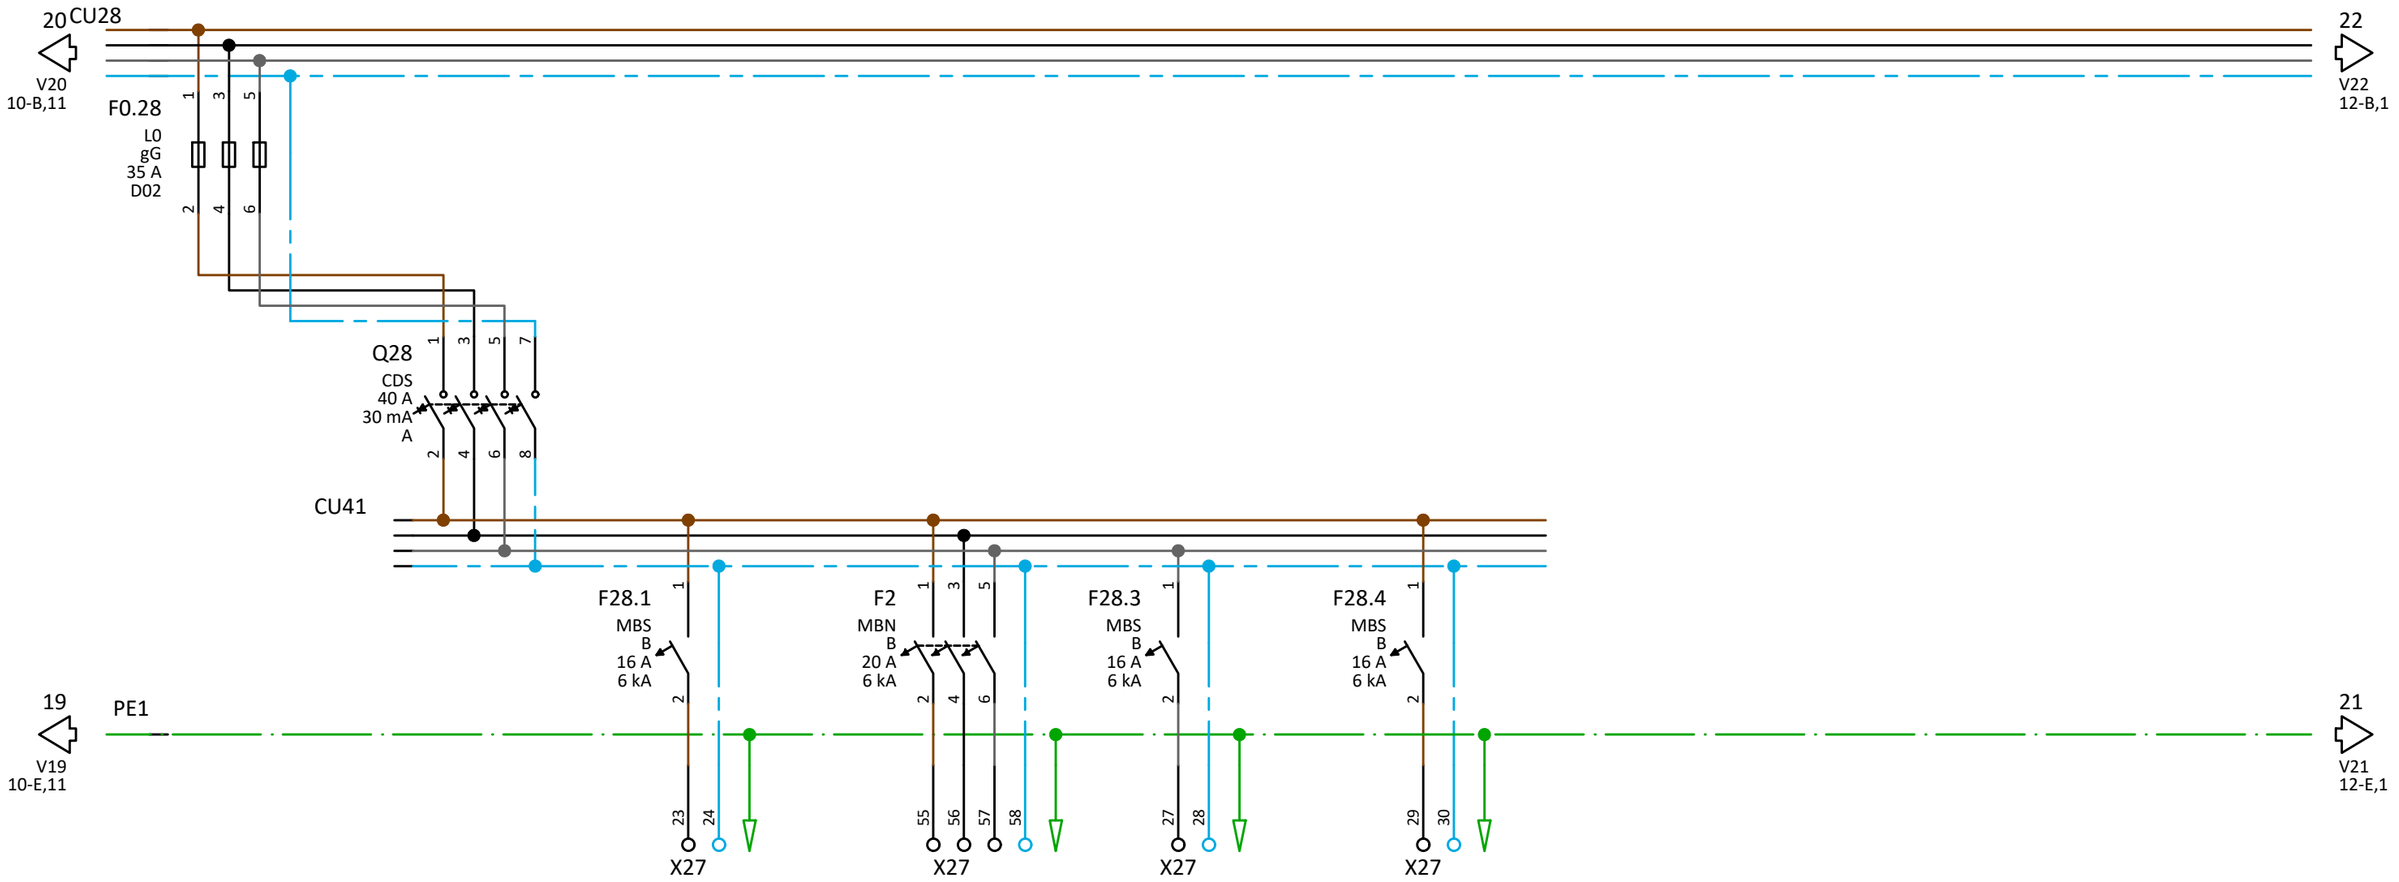

Kabel BMK		W137	W151	W139	W140
Kabel Typ		NHMH-J		NHMH-J	NHMH-J
Querschnitt		1x3x1.5		1x3x1.5	1x3x1.5
Stromkreisnr.		1.28.1	1.28.2	1.28.3	1.28.4
Bezeichnung Abgänge		Steckdosen Steckdose Kinderwagen	Steckdosen Herd HWR	Steckdosen Geschirrspühler HWR	Steckdosen Steckdosen Bodentank MZR


3			Plan-Nr.		Projektname: Rothbuchenstraße
2			Datum	17.09.2025	
1			Erstellt		Angebotsnr.:
Änderung	Änderungsdatum	Geändert	Bestätigt		Hauptstromlaufplan
Massstab: 1	Ik3:	Ik1:	Netzform:	TN-S	

Index: a

=


+ UV1

Blatt: 11 / 24

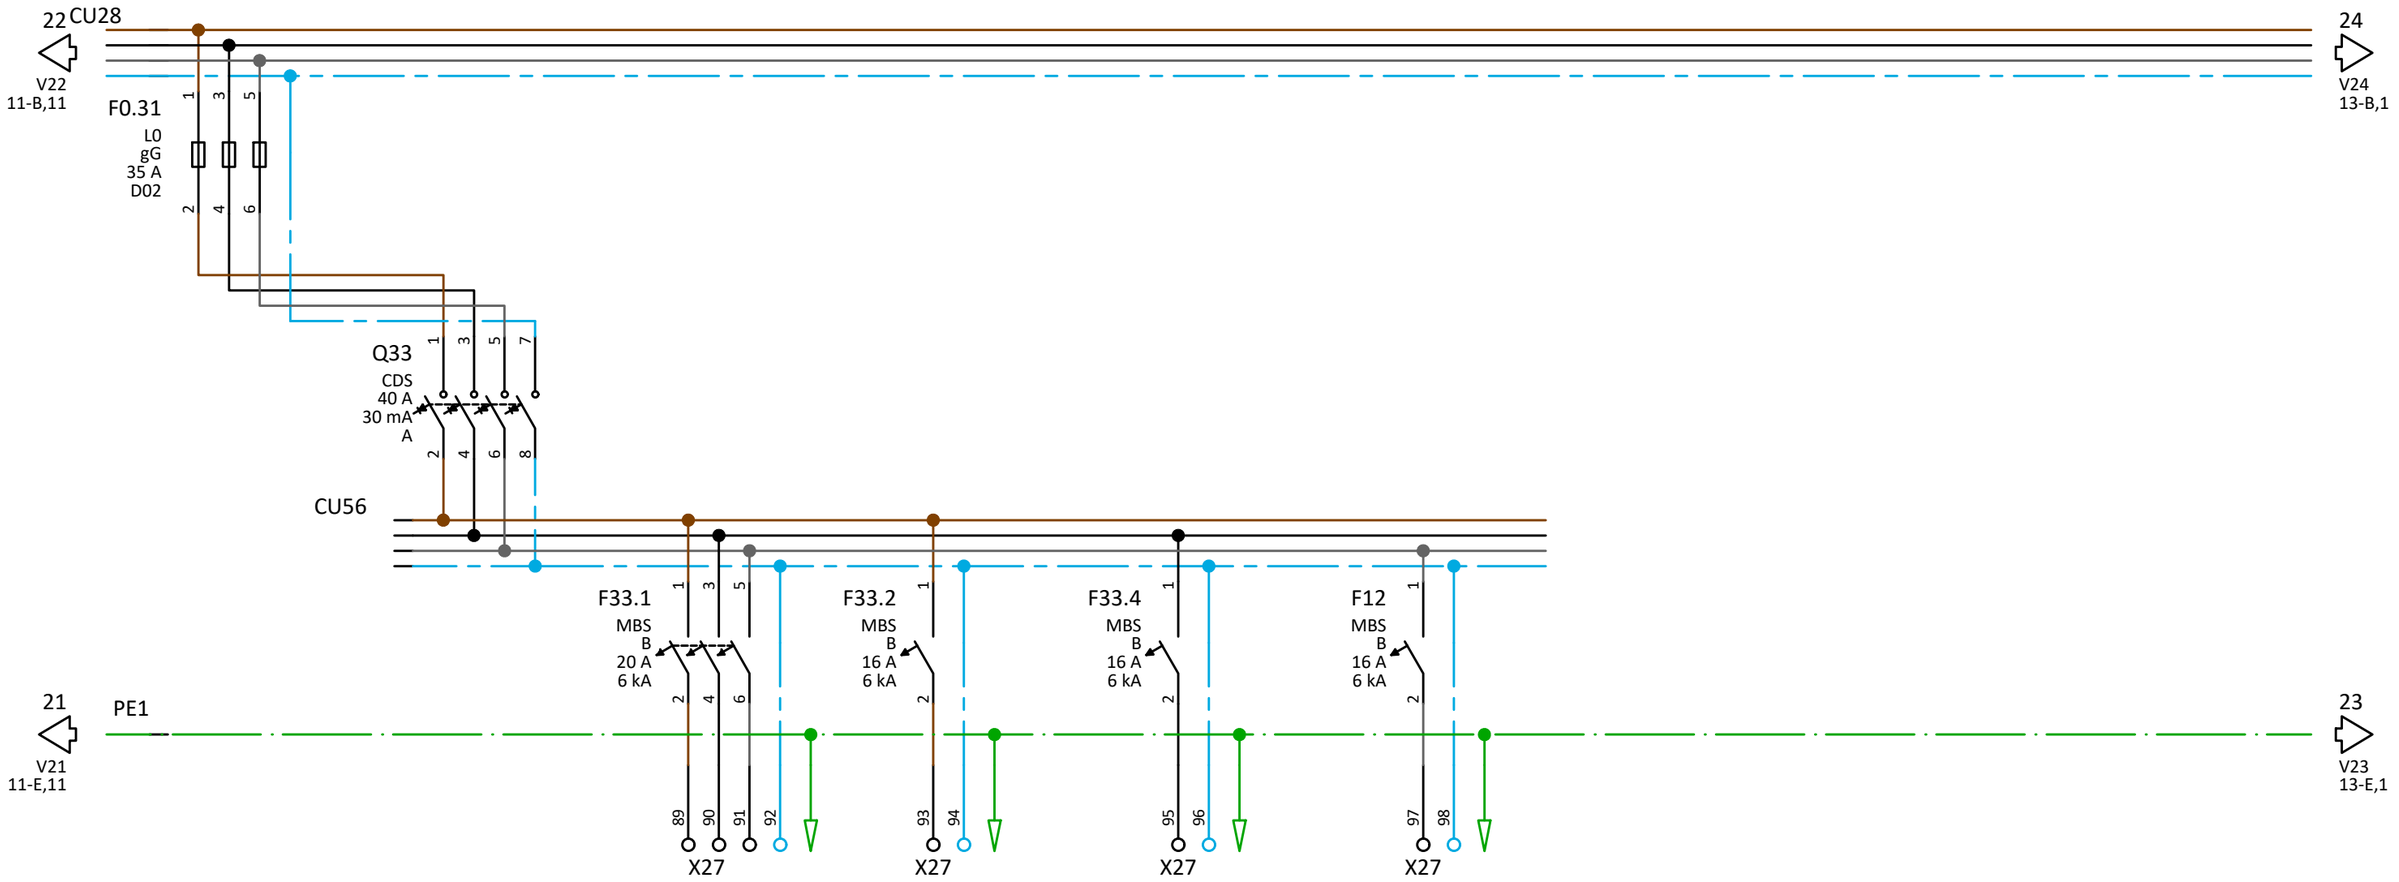

Kabel BMK		W167	W168	W169	W170
Kabel Typ		NHMH-J			
Querschnitt		1x5x2.5			
Stromkreisnr.		1.33.1	1.33.2	1.33.3	1.33.4
Bezeichnung Abgänge		Steckdosen Herd Ausgabeküche	Steckdosen Reserve	Steckdosen Reserve	Steckdosen Reserve

3			Plan-Nr.		Projektname: Rothbuchenstraße	Index: a
2			Datum	17.09.2025		=
1			Erstellt		Angebotsnr.:	+ UV1
Änderung	Änderungsdatum	Geändert	Bestätigt		Hauptstromlaufplan	Blatt: 12 / 24
Massstab: 1	Ik3:	Ik1:	Netzform:	TN-S		

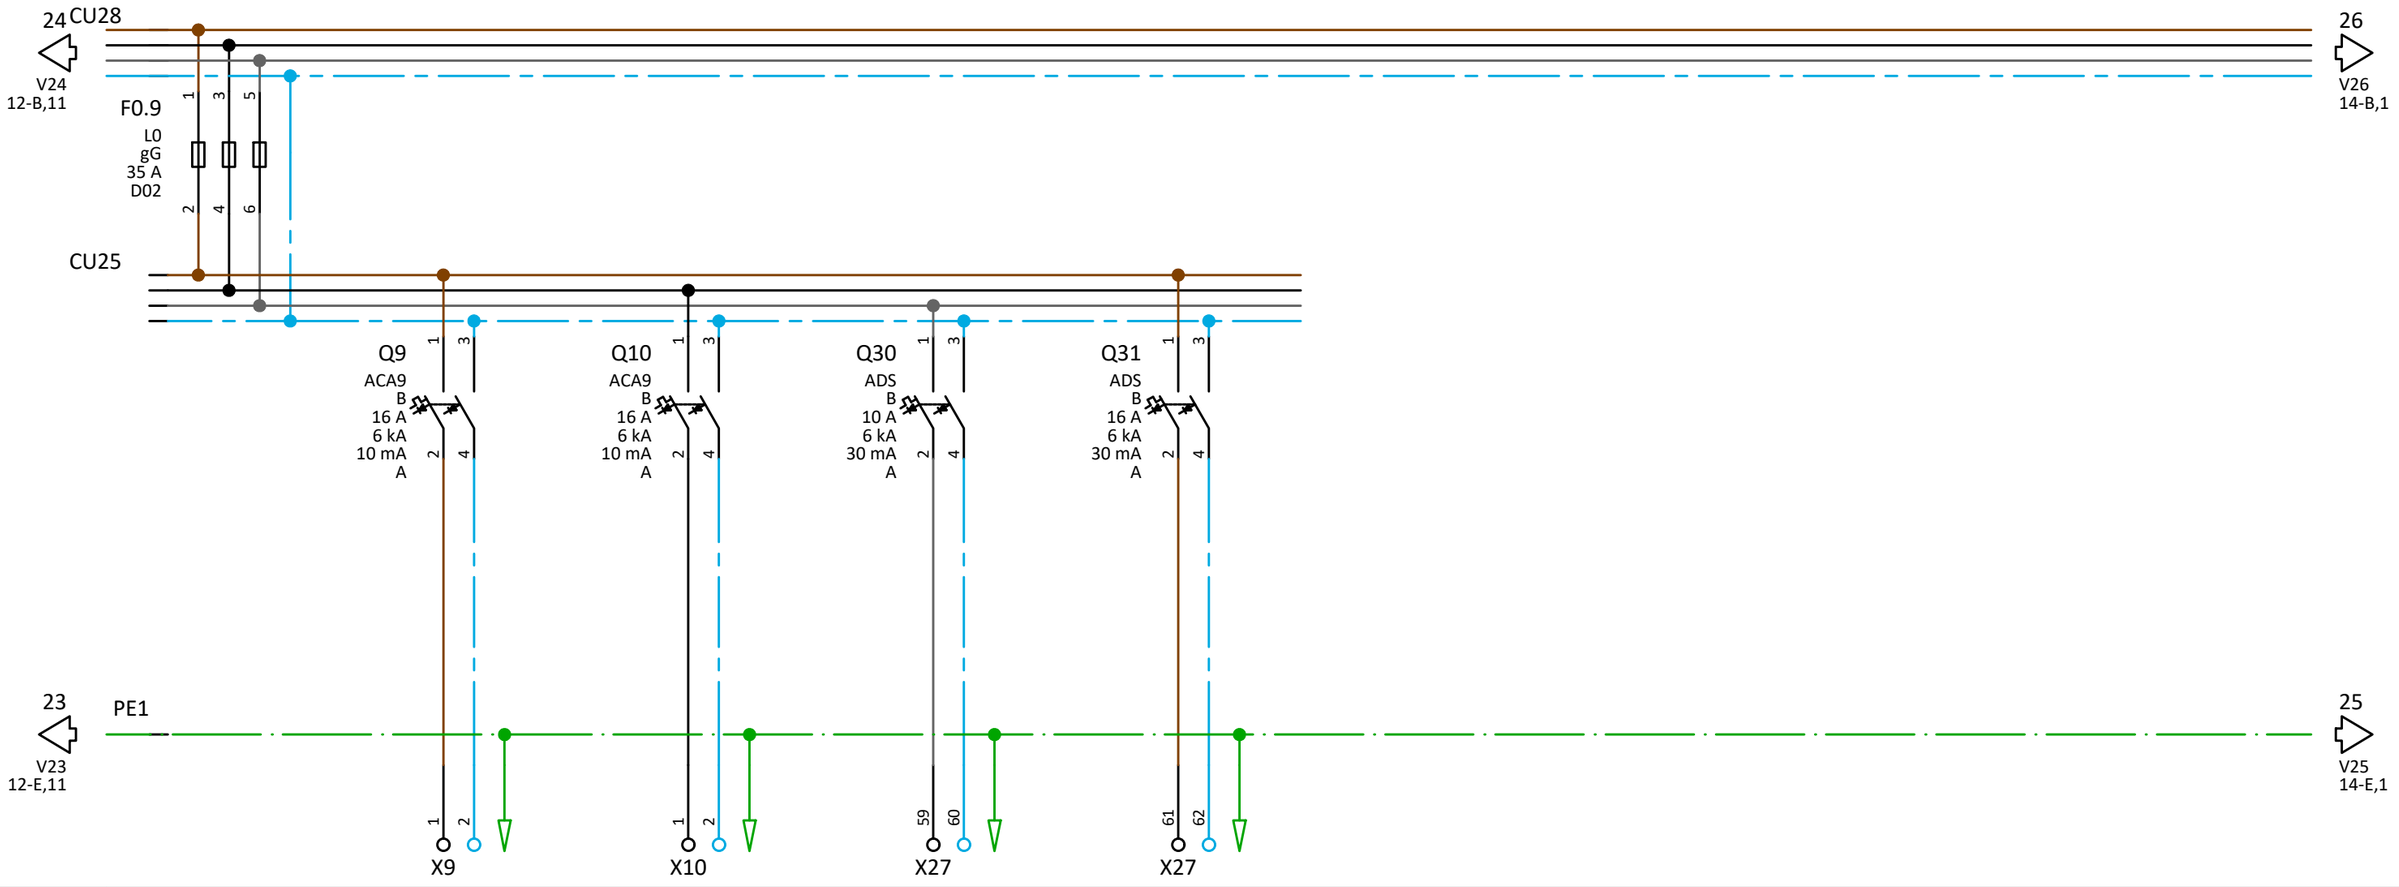

Kabel BMK			W65	W66	W152	W153		
Kabel Typ			NHMH-J	NHMH-J	NHMH-J	NHMH-J		
Querschnitt			1x3x1.5	1x3x1.5	1x3x1.5	1x3x1.5		
Stromkreisnr.			1.9.1	1.10.1	1.30.1	1.31.1		
Bezeichnung Abgänge			Steckdosen Außensteckdosen 1. OG Laubengang	Steckdosen Außenbeleuchtung 1.OG Laubengang	Beleuchtung Außenbeleuchttung EG Laubengang	Beleuchtung Außensteckdosen EG Laubengang		


3			Plan-Nr.		Projektname: Rothbuchenstraße
2			Datum	17.09.2025	Angebotsnr.:
1			Erstellt		
Änderung	Änderungsdatum	Geändert	Bestätigt		Hauptstromlaufplan
Massstab: 1	Ik3:	Ik1:	Netzform:	TN-S	

Index: a

=

+ UV1

Blatt: 13 / 24

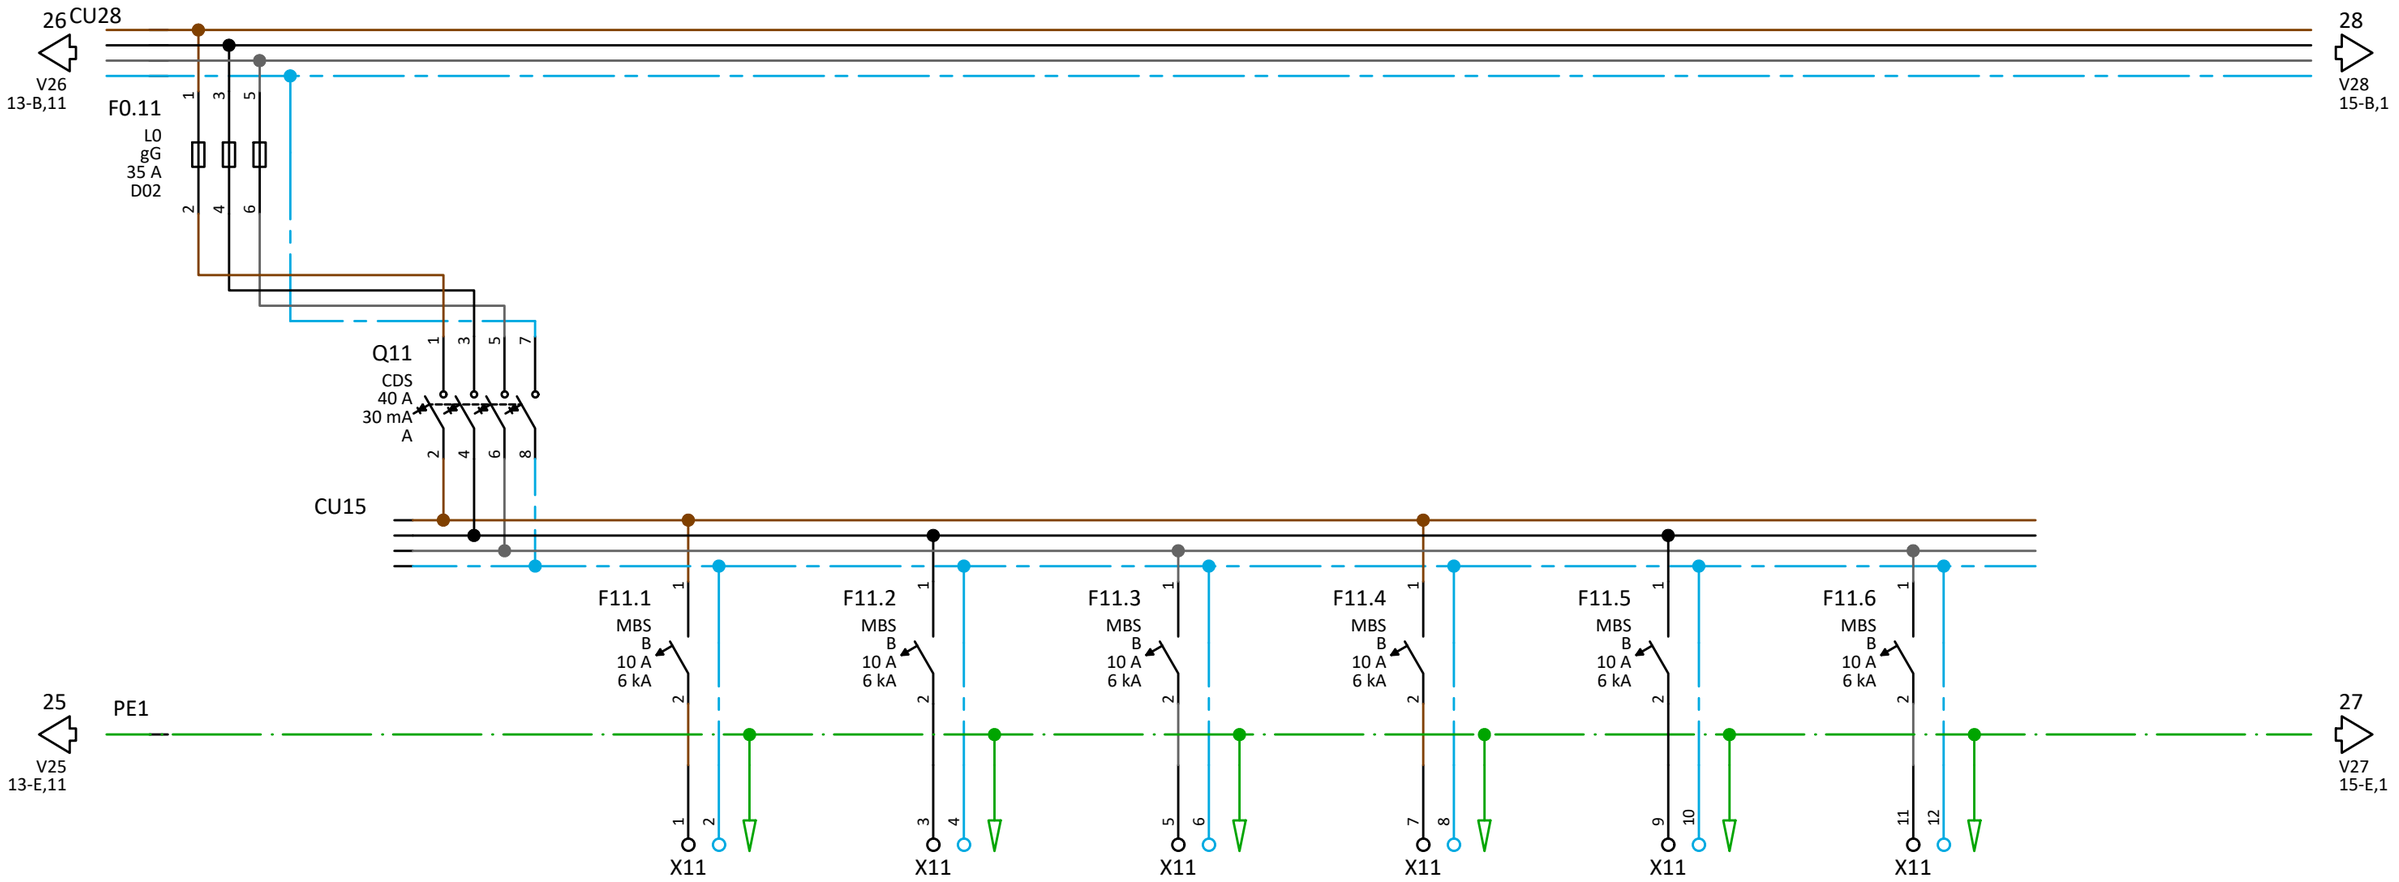

Kabel BMK		W69	W70	W71	W72	W73	W74
Kabel Typ		NHMH-J	NHMH-J	NHMH-J	NHMH-J	NHMH-J	NHMH-J
Querschnitt		1x3x1.5	1x3x1.5	1x3x1.5	1x3x1.5	1x3x1.5	1x3x1.5
Stromkreisnr.		1.11.1	1.11.2	1.11.3	1.11.4	1.11.5	1.11.6
Bezeichnung Abgänge		Beleuchtung Reserve	Beleuchtung Jalousie Gruppenraum 1	Beleuchtung Jalousie MZR	Beleuchtung Jalousie Therapie	Beleuchtung Jalousie Garderobe	Beleuchtung Reserve


3			Plan-Nr.		Projektname: Rothbuchenstraße
2			Datum	17.09.2025	
1			Erstellt		Angebotsnr.:
Änderung	Änderungsdatum	Geändert	Bestätigt		Hauptstromlaufplan
Massstab: 1	Ik3:	Ik1:	Netzform:	TN-S	

Index: a

=


+ UV1

Blatt: 14 / 24

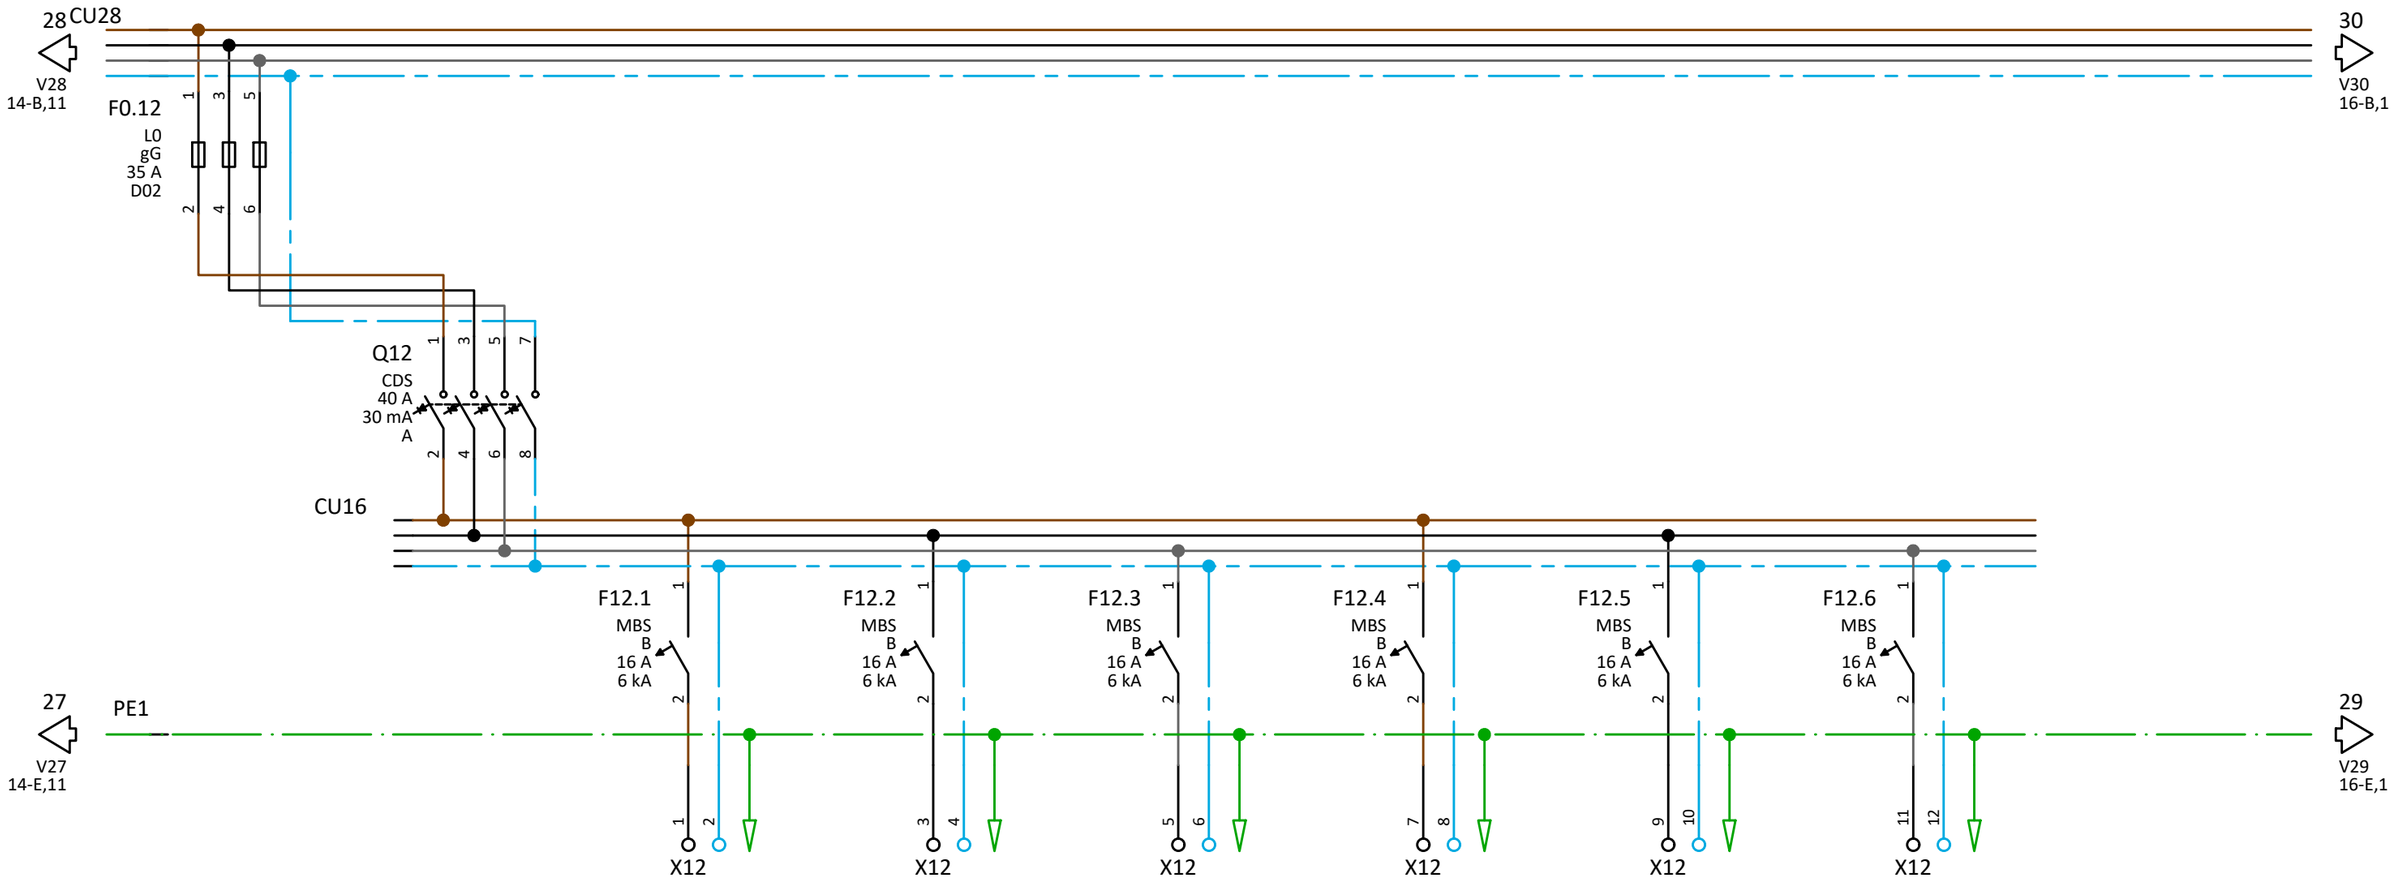

Kabel BMK	W77	W78	W79	W80	W81	W82
Kabel Typ	NHMH-J	NHMH-J	NYM-J	NYM-J	NYM-J	NYM-J
Querschnitt	1x3x1.5	1x3x1.5	1x3x2.5	1x3x2.5	1x3x2.5	1x3x2.5
Stromkreisnr.	1.12.1	1.12.2	1.12.3	1.12.4	1.12.5	1.12.6
Bezeichnung Abgänge	Steckdosen EDV-Schrank	Steckdosen Reserve	Steckdosen Behinderten Notruf	Steckdosen BMA	Steckdosen Steckdosen Therapie	Steckdosen Sprechanlage Trafo

3			Plan-Nr.		Projektname: Rothbuchenstraße	Index: a
2			Datum	17.09.2025		=
1			Erstellt		Angebotsnr.:	+ UV1
Änderung	Änderungsdatum	Geändert	Bestätigt		Hauptstromlaufplan	Blatt: 15 / 24
Massstab: 1	Ik3:	Ik1:	Netzform:	TN-S		

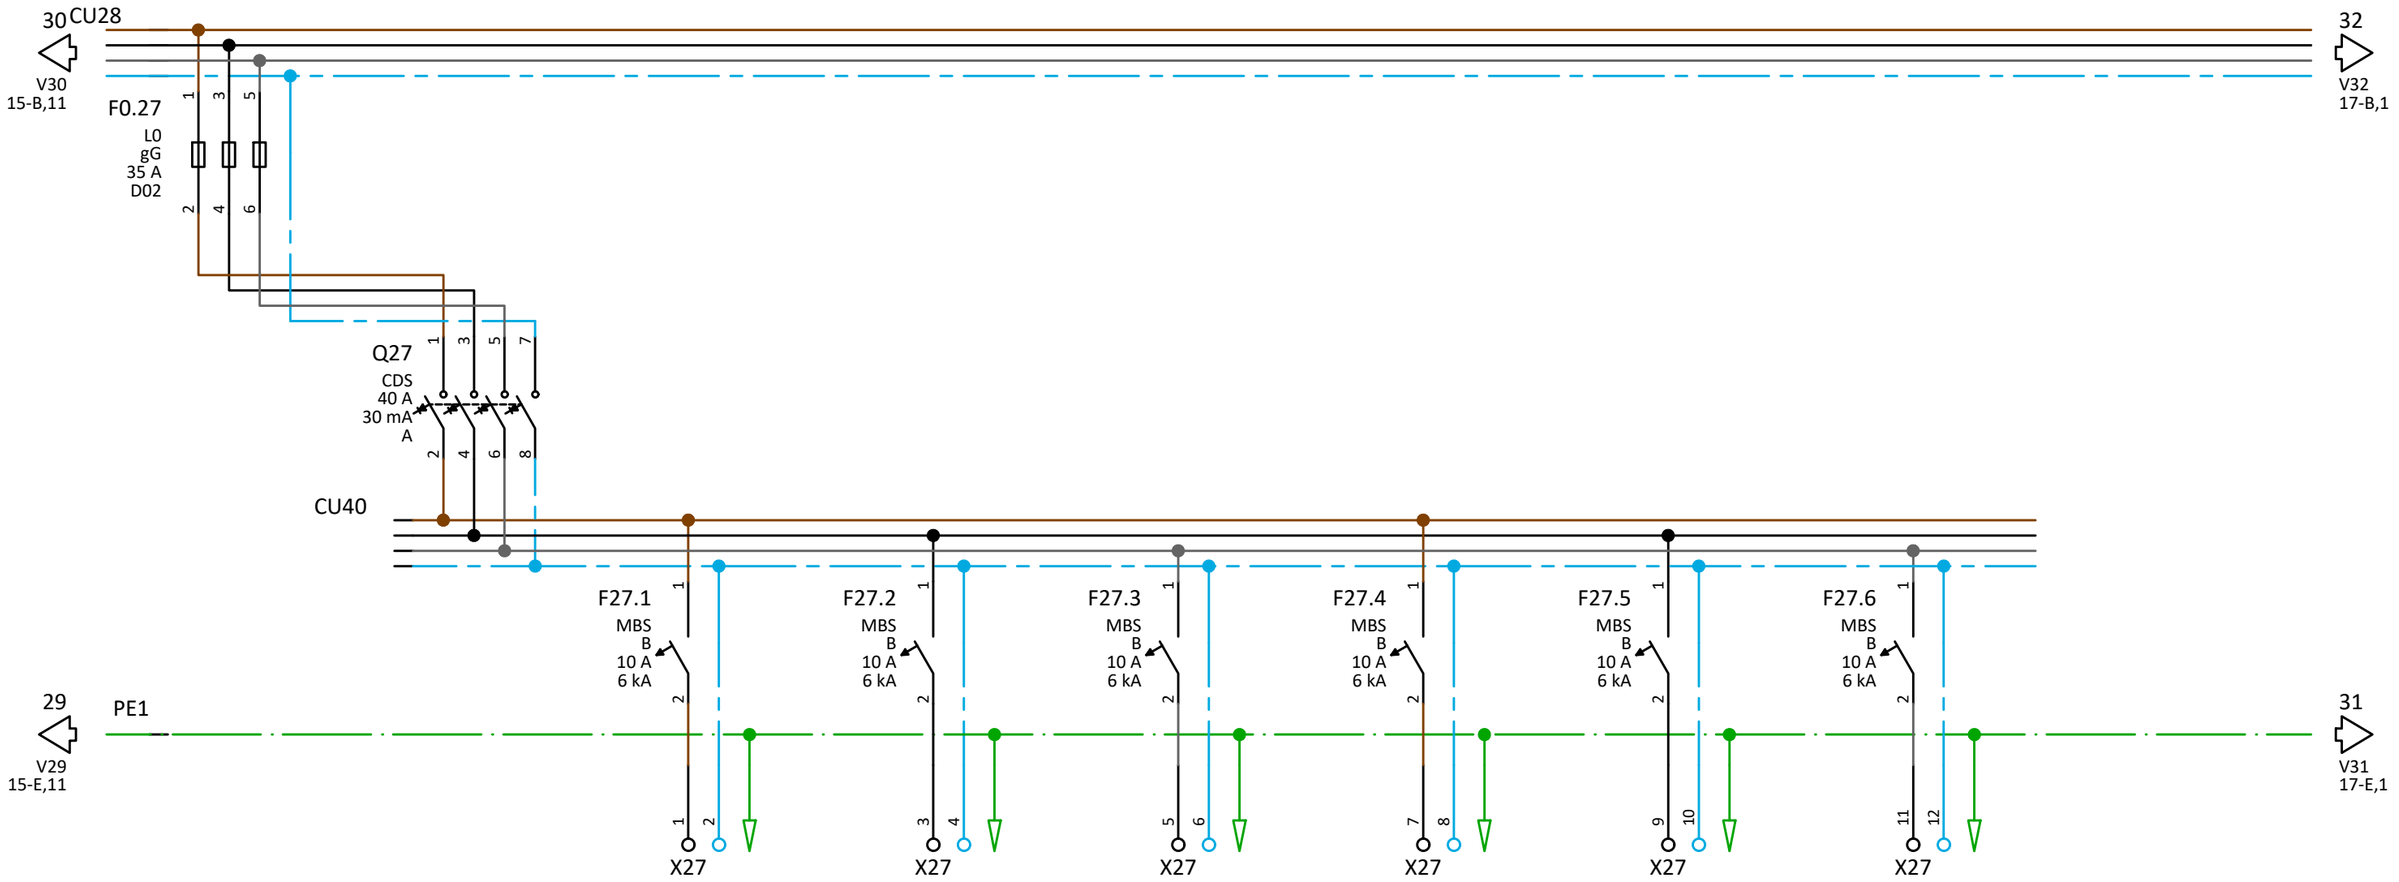

Kabel BMK		W128	W129	W130	W131	W132	W133
Kabel Typ		NYM-J	NYM-J	NYM-J	NYM-J	NYM-J	NYM-J
Querschnitt		1x3x1.5	1x3x1.5	1x3x1.5	1x3x1.5	1x3x1.5	1x3x1.5
Stromkreisnr.		1.27.1	1.27.2	1.27.3	1.27.4	1.27.5	1.27.6
Bezeichnung Abgänge		Beleuchtung Reserve	Beleuchtung Reserve	Beleuchtung Reserve	Beleuchtung Reserve	Beleuchtung Jalousie MZR	Beleuchtung Jalousei Speiseraum


3			Plan-Nr.		Projektname: Rothbuchenstraße
2			Datum	18.09.2025	
1			Erstellt		Angebotsnr.:
Änderung	Änderungsdatum	Geändert	Bestätigt		Hauptstromlaufplan
Massstab: 1	Ik3:	Ik1:	Netzform:	TN-S	

Index: a

=

+ UV1

Blatt: 16 / 24

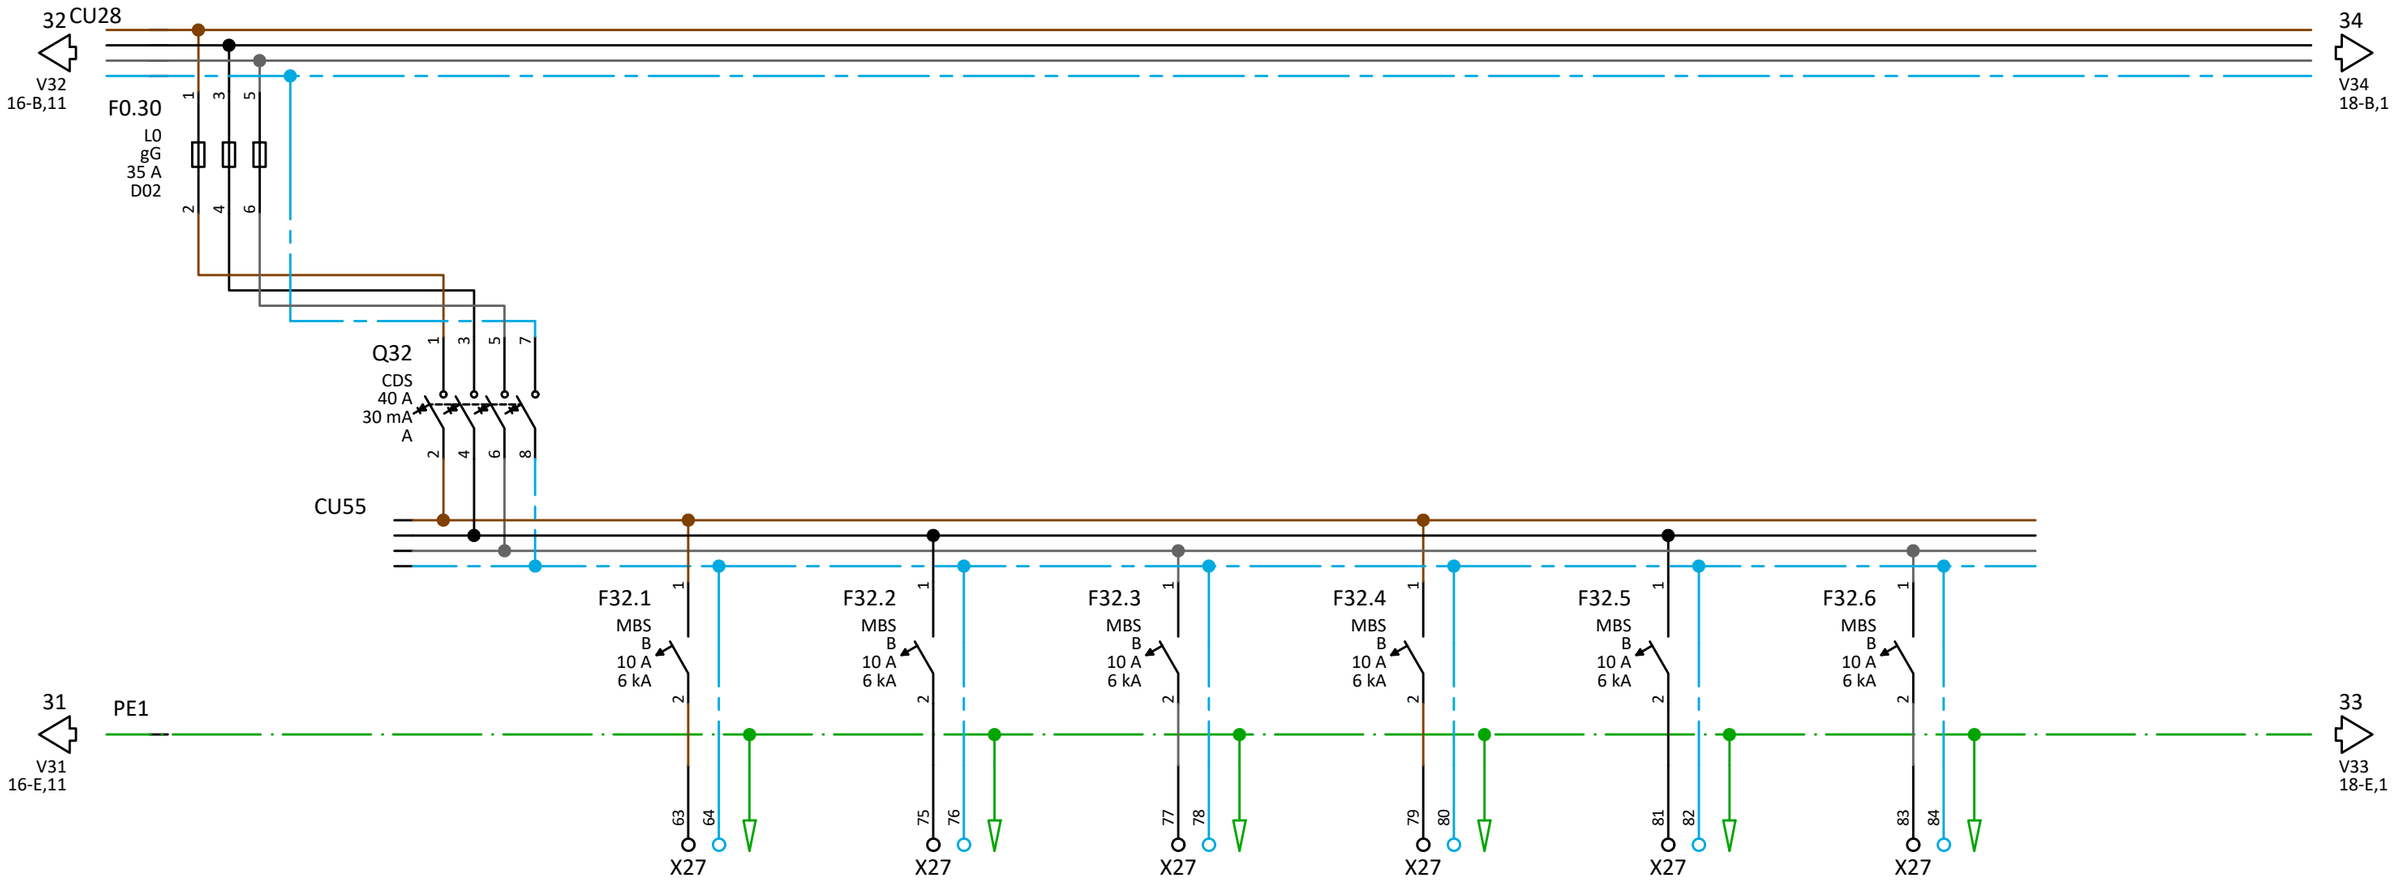

Kabel BMK		W155	W161	W162	W163	W164	W165
Kabel Typ		NHMH-J					
Querschnitt		1x3x1.5					
Stromkreisnr.		1.32.1	1.32.2	1.32.3	1.32.4	1.32.5	1.32.6
Bezeichnung Abgänge		Beleuchtung Jalousie Ausgabeküche 1.OG	Beleuchtung Reserve	Beleuchtung Reserve	Beleuchtung Reserve	Beleuchtung Reserve	Beleuchtung Reserve


3			Plan-Nr.		Projektname: Rothbuchenstraße
2			Datum	23.09.2025	
1			Erstellt		Angebotsnr.:
Änderung	Änderungsdatum	Geändert	Bestätigt		Hauptstromlaufplan
Massstab: 1	Ik3:	Ik1:	Netzform:	TN-S	

Index: a

=

+ UV1

Blatt: 17 / 24

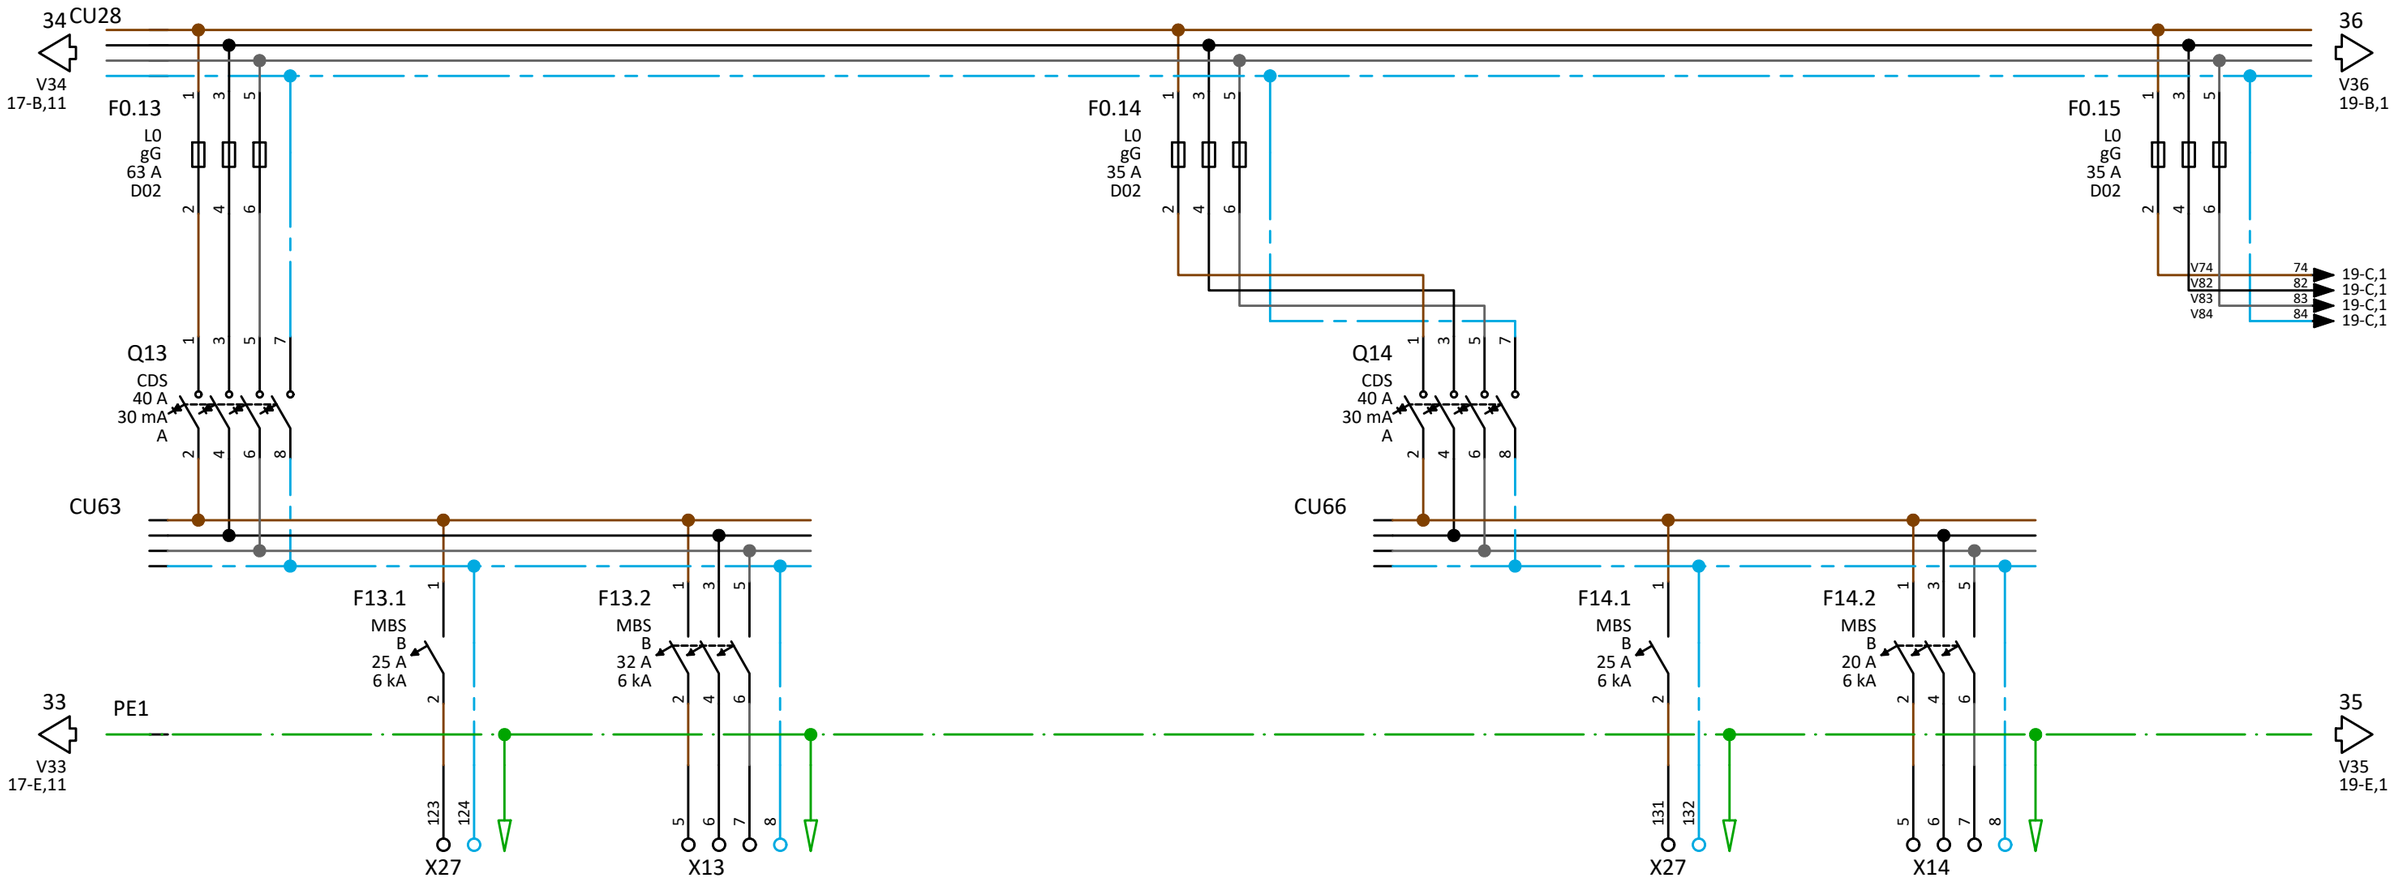

Kabel BMK	W177	W85	W181	W88
Kabel Typ	NHMH-J	NHMH-J	NHMH-J	NHMH-J
Querschnitt	1x3x4	1x5x6	1x3x4	1x5x2.5
Stromkreisnr.	1.13.1	1.13.2	1.14.1	1.14.2
Bezeichnung Abgänge	Durchlauferhitzer WC-Gast	Durchlauferhitzer WC-Gast Dusche	Durchlauferhitzer WC P/D	Durchlauferhitzer HWR 11kW


3			Plan-Nr.		Projektname: Rothbuchenstraße
2			Datum	01.06.2026	Angebotsnr.:
1			Erstellt		Hauptstromlaufplan
Änderung	Änderungsdatum	Geändert	Bestätigt		
Massstab: 1	Ik3:	Ik1:	Netzform:	TN-S	

Index: a

=

+ UV1

Blatt: 18 / 24

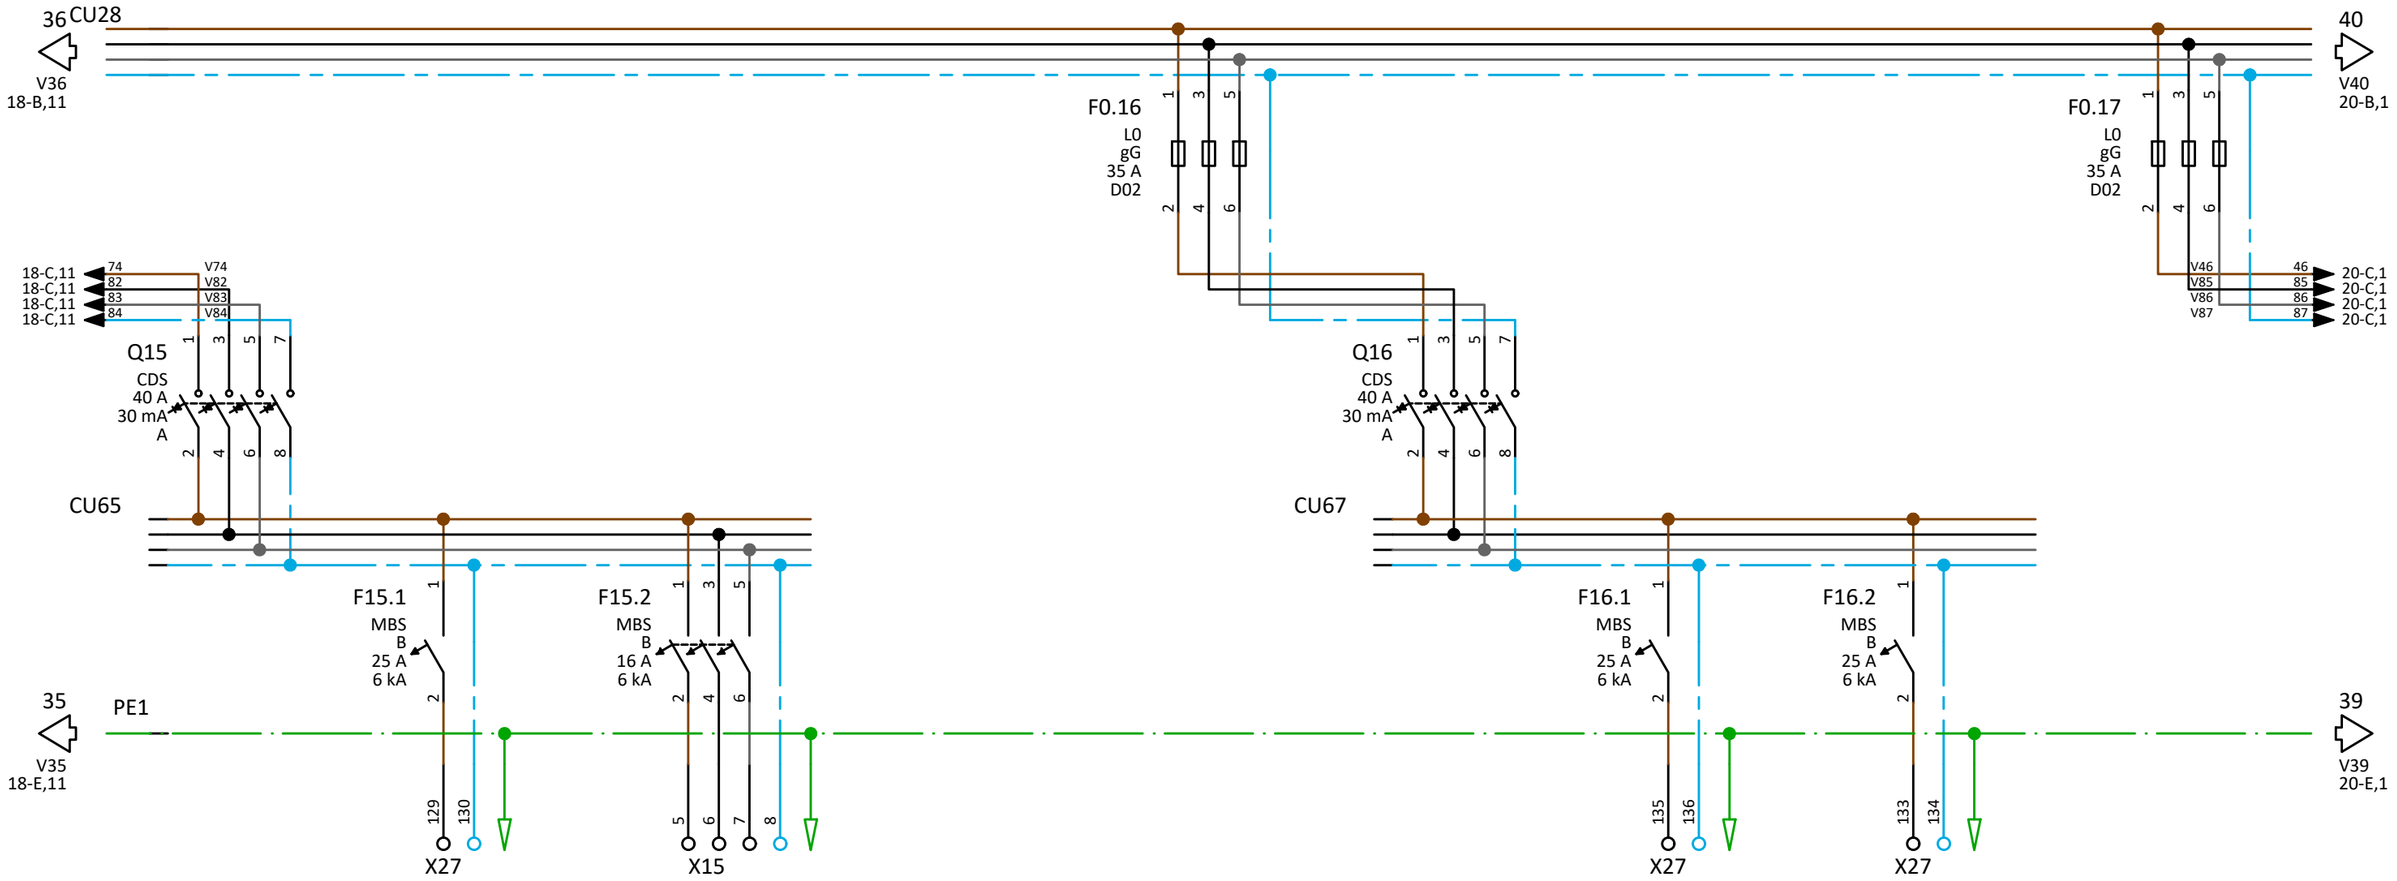

Kabel BMK	W180	W91	W183	W182
Kabel Typ	NHMH-J	NHMH-J	NHMH-J	NHMH-J
Querschnitt	1x3x4	1x5x2.5	1x3x4	1x3x4
Stromkreisnr.	1.15.1	1.15.2	1.16.1	1.16.2
Bezeichnung Abgänge	Durchlauferhitzer HWR 5,7kW	Durchlauferhitzer Ausgabe Küche	Durchlauferhitzer Ausgabeküche 5,7kW	Durchlauferhitzer WC P/H


3			Plan-Nr.		Projektname: Rothbuchenstraße
2			Datum	01.06.2026	Angebotsnr.:
1			Erstellt		
Änderung	Änderungsdatum	Geändert	Bestätigt		Hauptstromlaufplan
Massstab: 1	Ik3:	Ik1:	Netzform:	TN-S	

Index: a

=

+ UV1

Blatt: 19 / 24

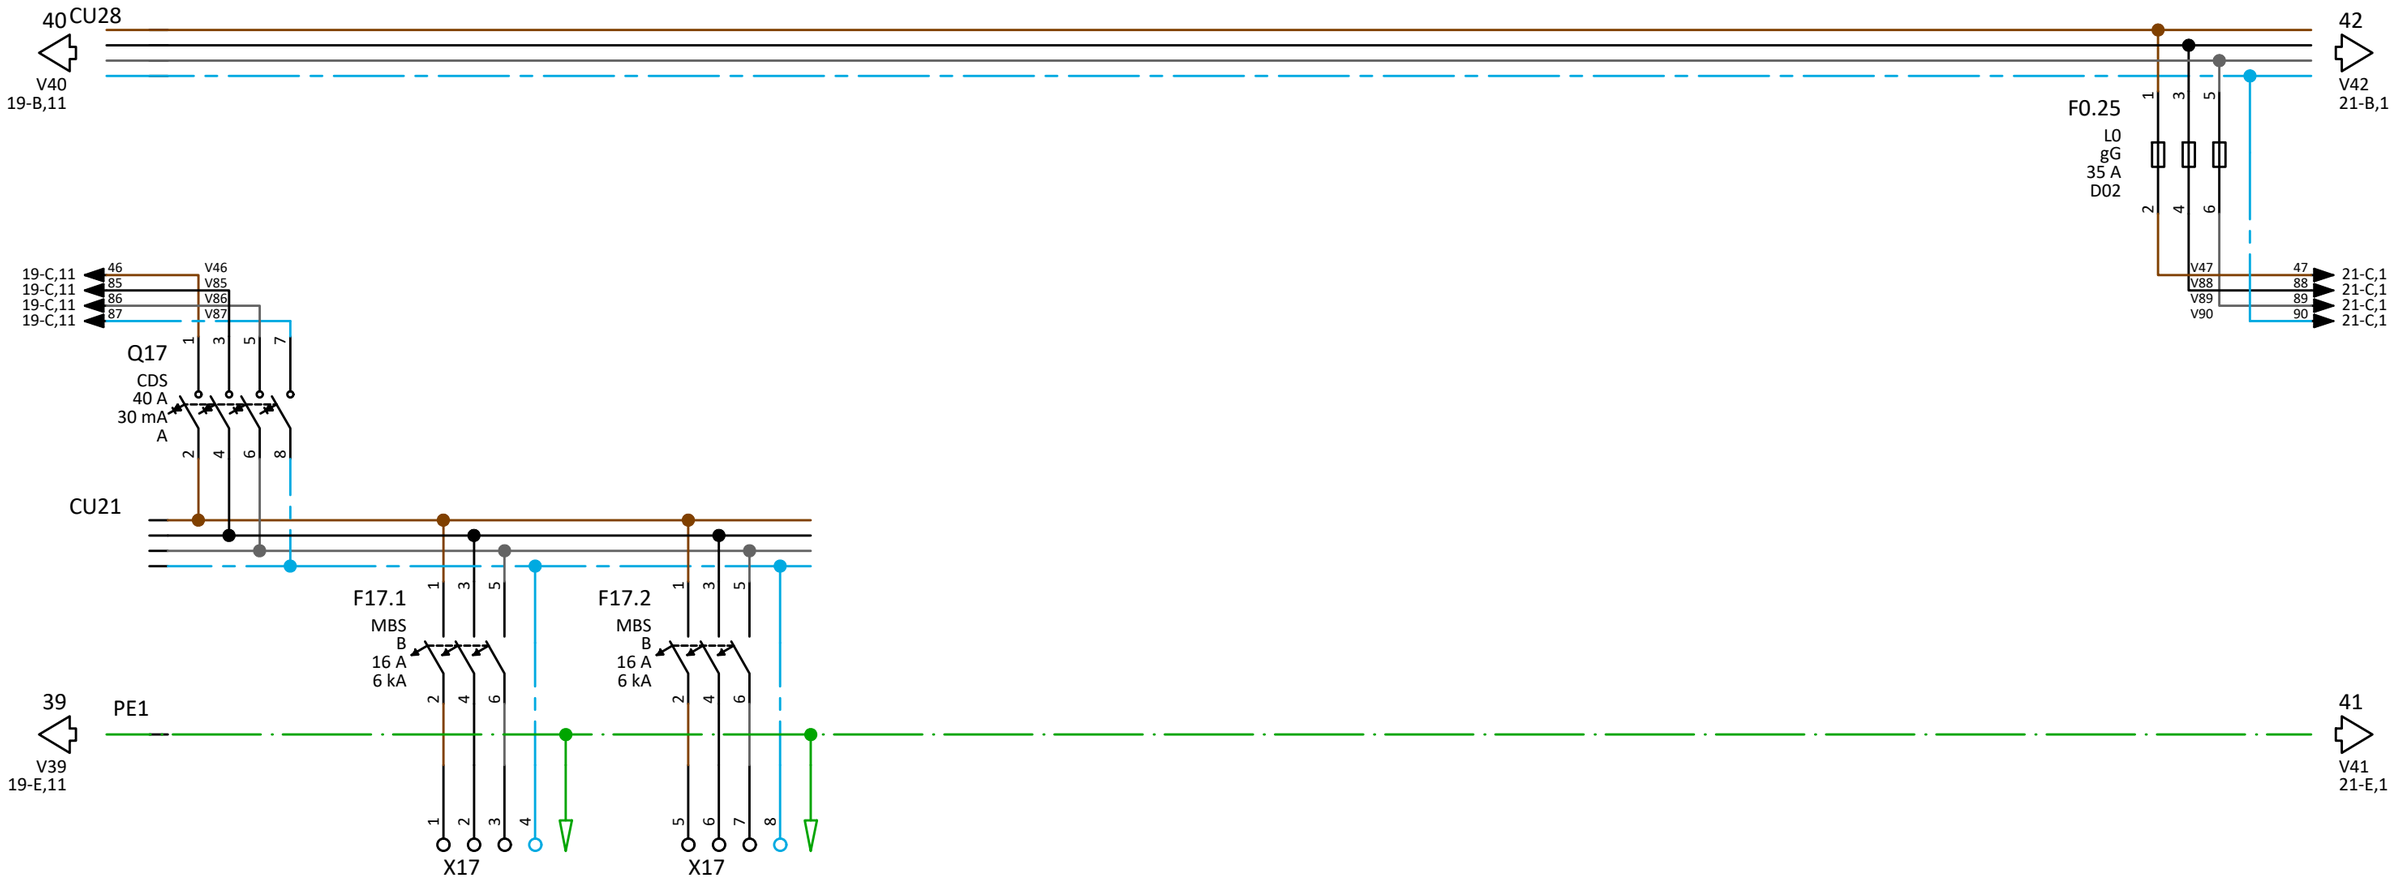

Kabel BMK	W97	W98	
Kabel Typ	NHMH-J	NHMH-J	
Querschnitt	1x5x2.5	1x5x2.5	
Stromkreisnr.	1.17.1	1.17.2	
Bezeichnung Abgänge	Steckdosen Tauschheitzkörper	Steckdosen Verteilerküche Druchlauferhitzer 11kW	


3			Plan-Nr.		Projektname: Rothbuchenstraße
2			Datum	01.06.2026	Angebotsnr.:
1			Erstellt		
Änderung	Änderungsdatum	Geändert	Bestätigt		Hauptstromlaufplan
Massstab: 1	Ik3:	Ik1:	Netzform:	TN-S	

Index: a


=

+ UV1

Blatt: 20 / 24

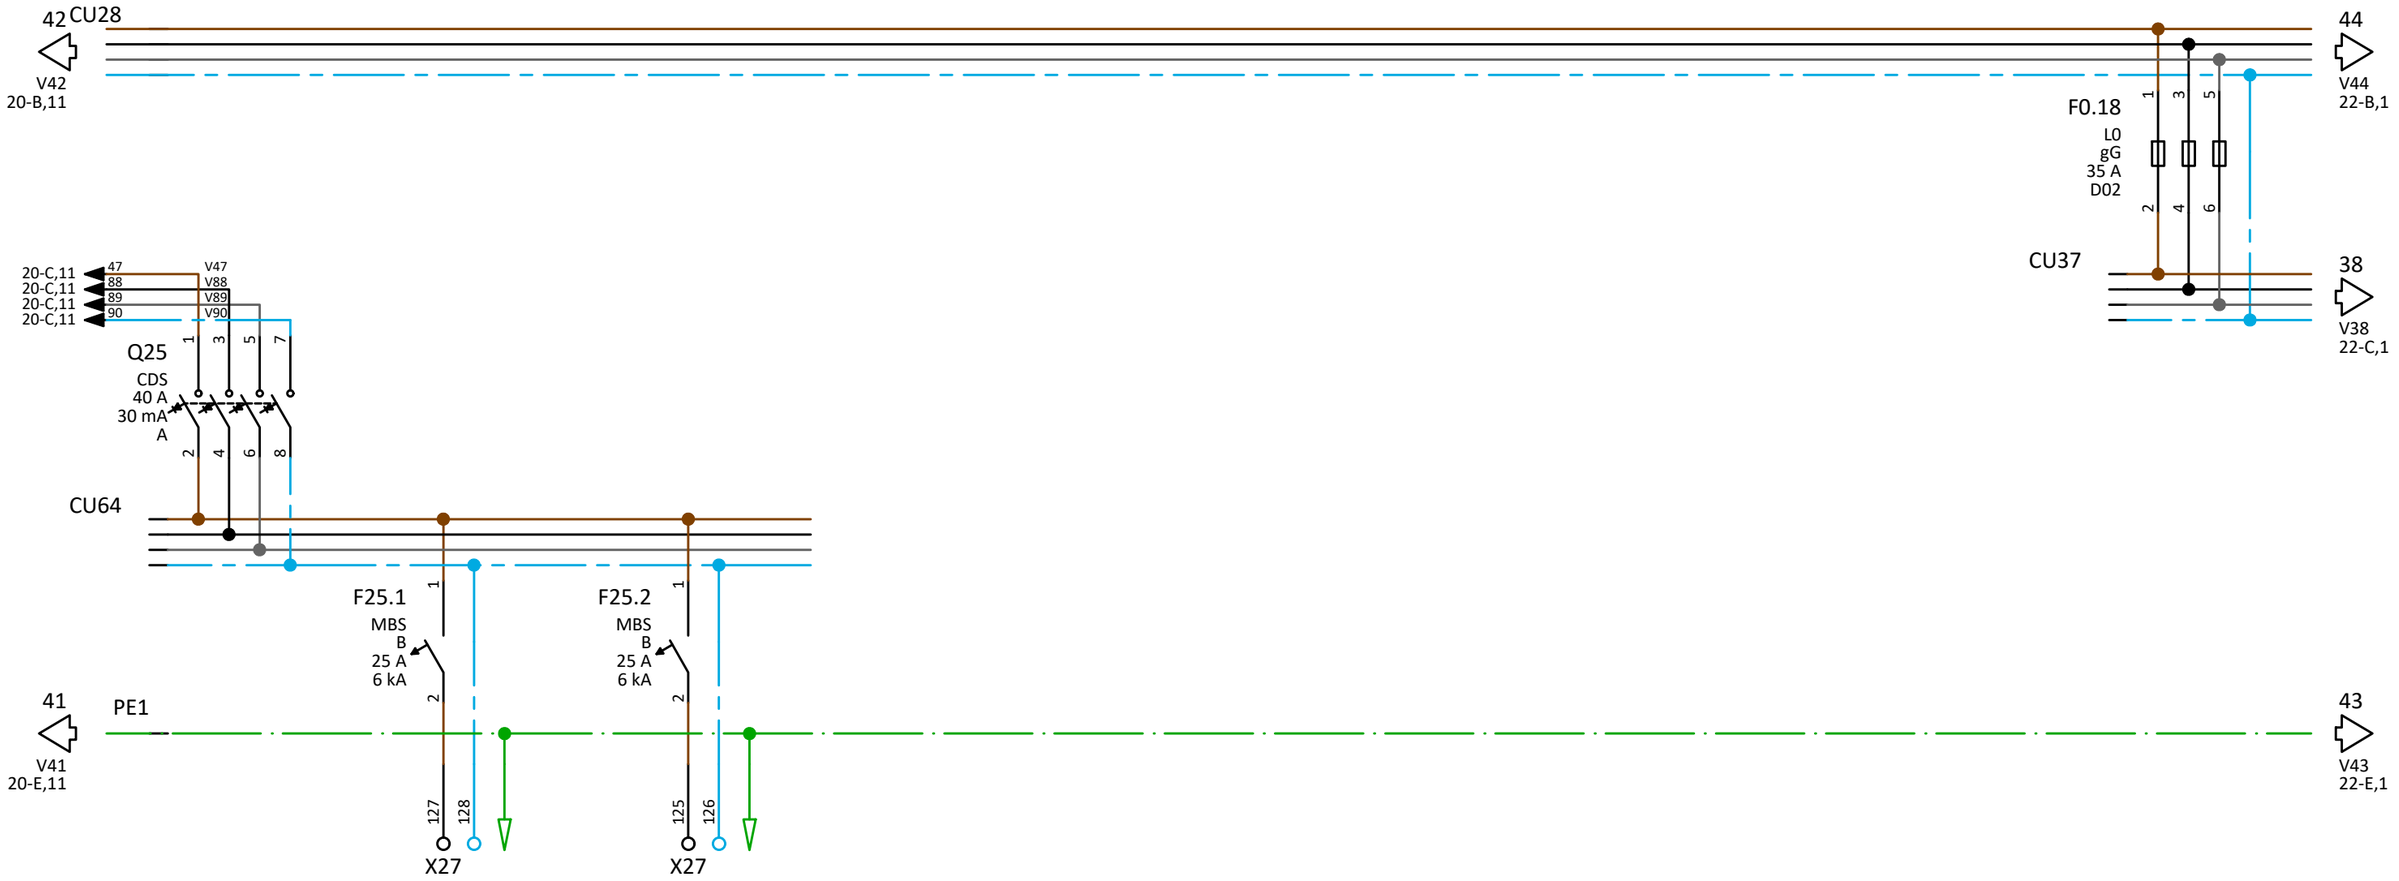

Kabel BMK			W179	W178						
Kabel Typ			NHMH-J	NHMH-J						
Querschnitt			1x3x4	1x3x4						
Stromkreisnr.			1.25.1	1.25.2						
Bezeichnung Abgänge			Durchlauferhitzer WC Kinder		Durchlauferhitzer Durchlauferhitzer Verteilerküche					
3				Plan-Nr.		Projektname: Rothbuchenstraße			Index: a	
2				Datum	01.06.2026				=	
1				Erstellt		Angebotsnr.:			+ UV1	
Änderung	Änderungsdatum	Geändert		Bestätigt		Hauptstromlaufplan			Blatt: 21 / 24	
Massstab: 1	Ik3:	Ik1:		Netzform:	TN-S					

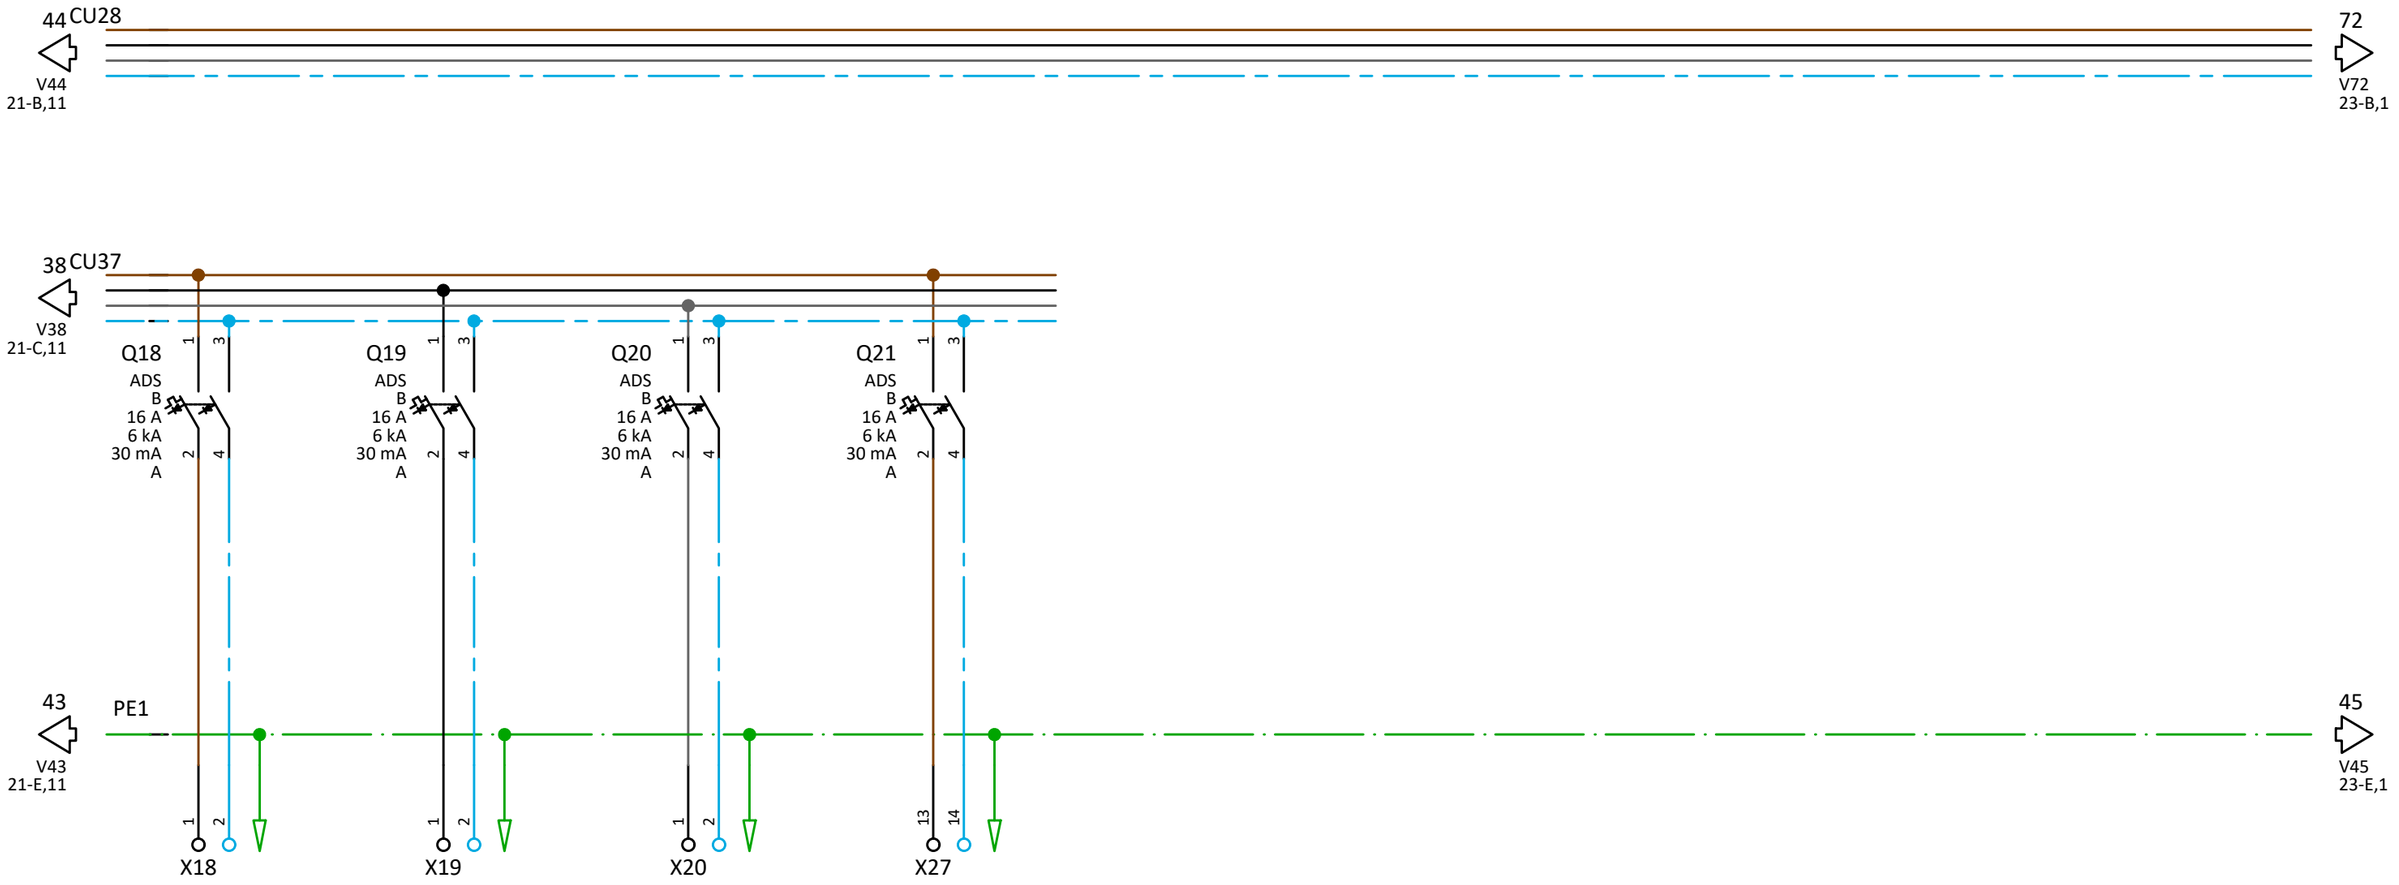

Kabel BMK	W101	W102	W103	W134
Kabel Typ	NHMH-J	NHMH-J	NHMH-J	NHMH-J
Querschnitt	1x3x1.5	1x3x1.5	1x3x1.5	1x3x1.5
Stromkreisnr.	1.18.1	1.19.1	1.20.1	1.21.1
Bezeichnung Abgänge	Steckdosen Müllhaus Licht + Steckdose	Steckdosen Außenbeleuchtung 1	Steckdosen Außenbleuchtung 2	Steckdosen Große KW Licht+Steckdosen


3			Plan-Nr.		Projektname: Rothbuchenstraße
2			Datum	02.06.2026	Angebotsnr.:
1			Erstellt		
Änderung	Änderungsdatum	Geändert	Bestätigt		Hauptstromlaufplan
Massstab: 1	Ik3:	Ik1:	Netzform:	TN-S	

Index: a

=

+ UV1

Blatt: 22 / 24

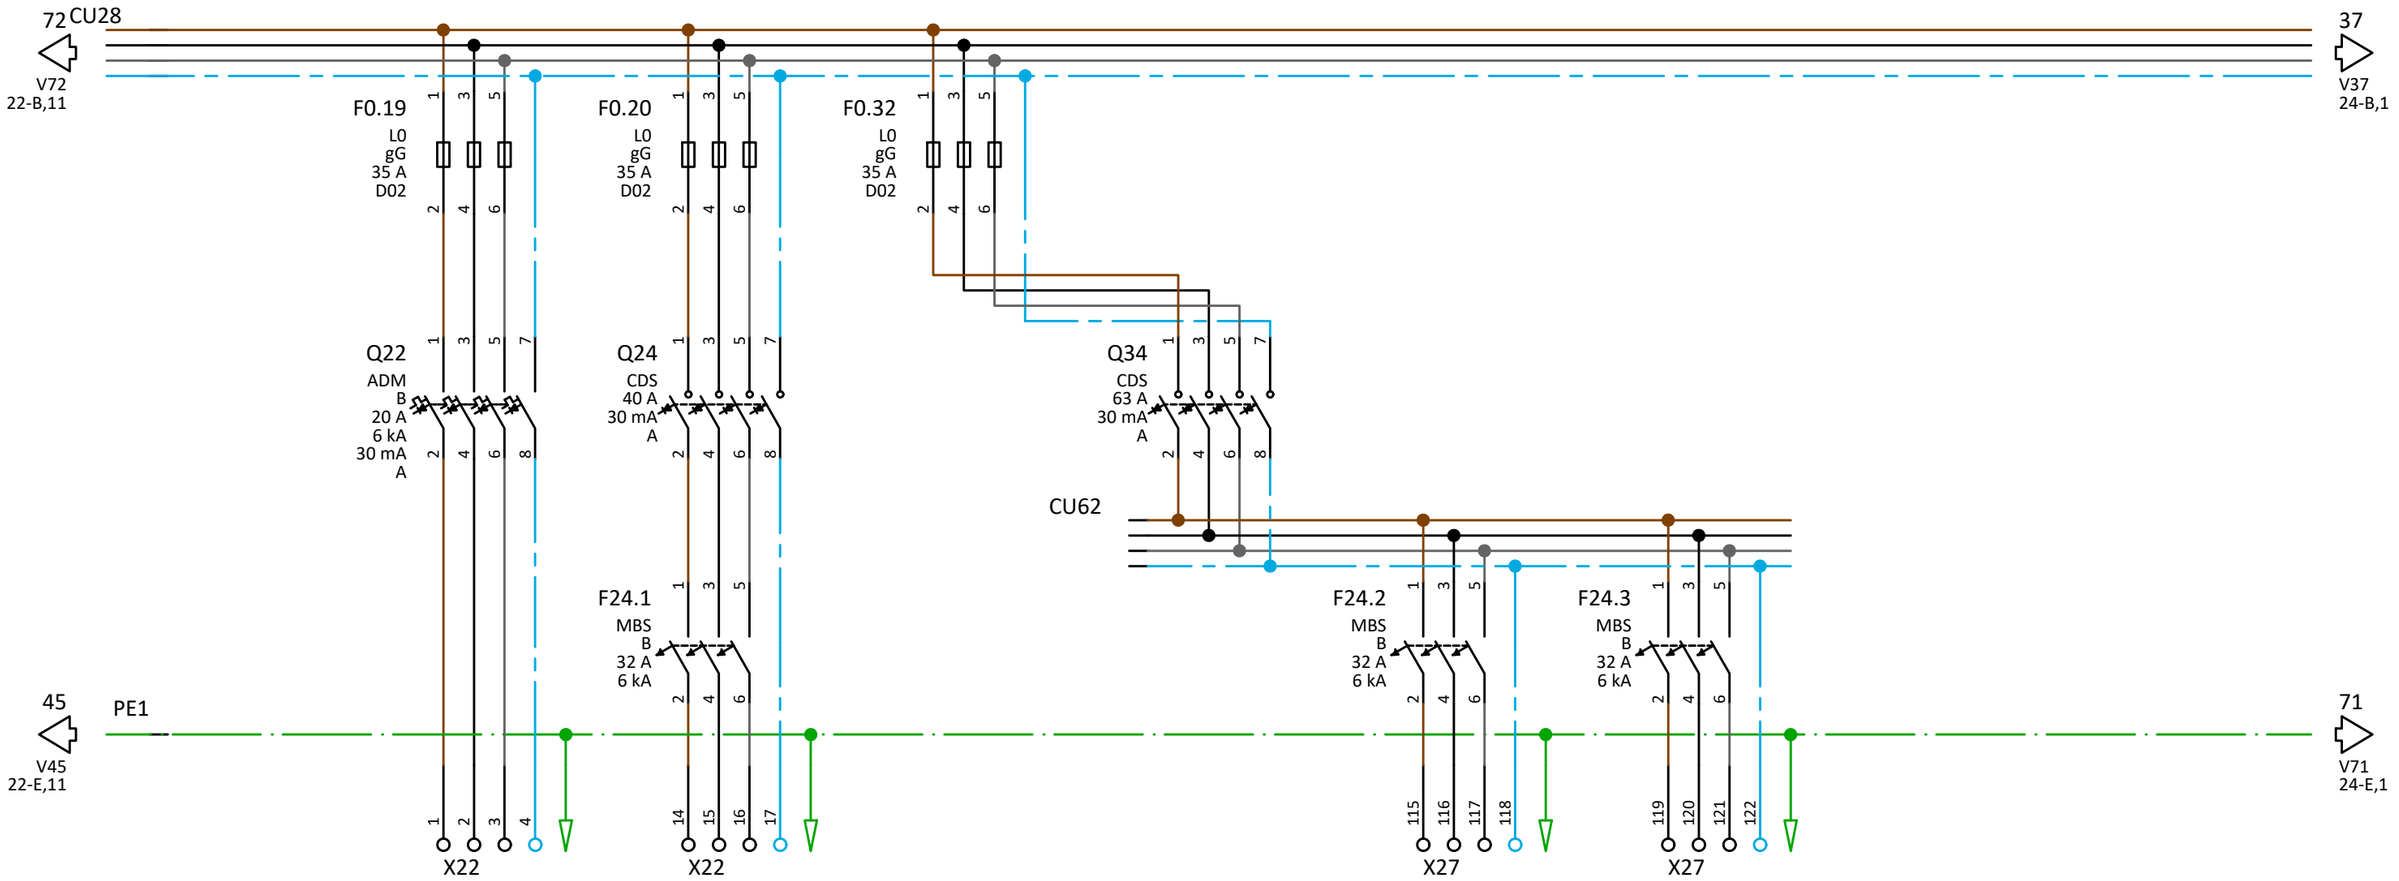

Kabel BMK	W106	W110	W175	W176	
Kabel Typ	NHMH-J	NHMH-J	NHMH-J	NHMH-J	
Querschnitt	1x5x4	1x5x16	1x5x16	1x5x16	
Stromkreisnr.	1.22.1	1.24.1	1.32.1	1.32.2	
Bezeichnung Abgänge	Steckdosen Aufzug	Einspeisung aus Verteiler RLT-Anlage 1	Einspeisung aus Verteiler RLT-Anlage 2	Einspeisung aus Verteiler ASP 01 Erdgeschoss	


3			Plan-Nr.		Projektname: Rothbuchenstraße
2			Datum	20.07.2026	Angebotsnr.:
1			Erstellt		
Änderung	Änderungsdatum	Geändert	Bestätigt		Hauptstromlaufplan
Massstab: 1	Ik3:	Ik1:	Netzform:	TN-S	

Index: a

=

+ UV1

Blatt: 23 / 24

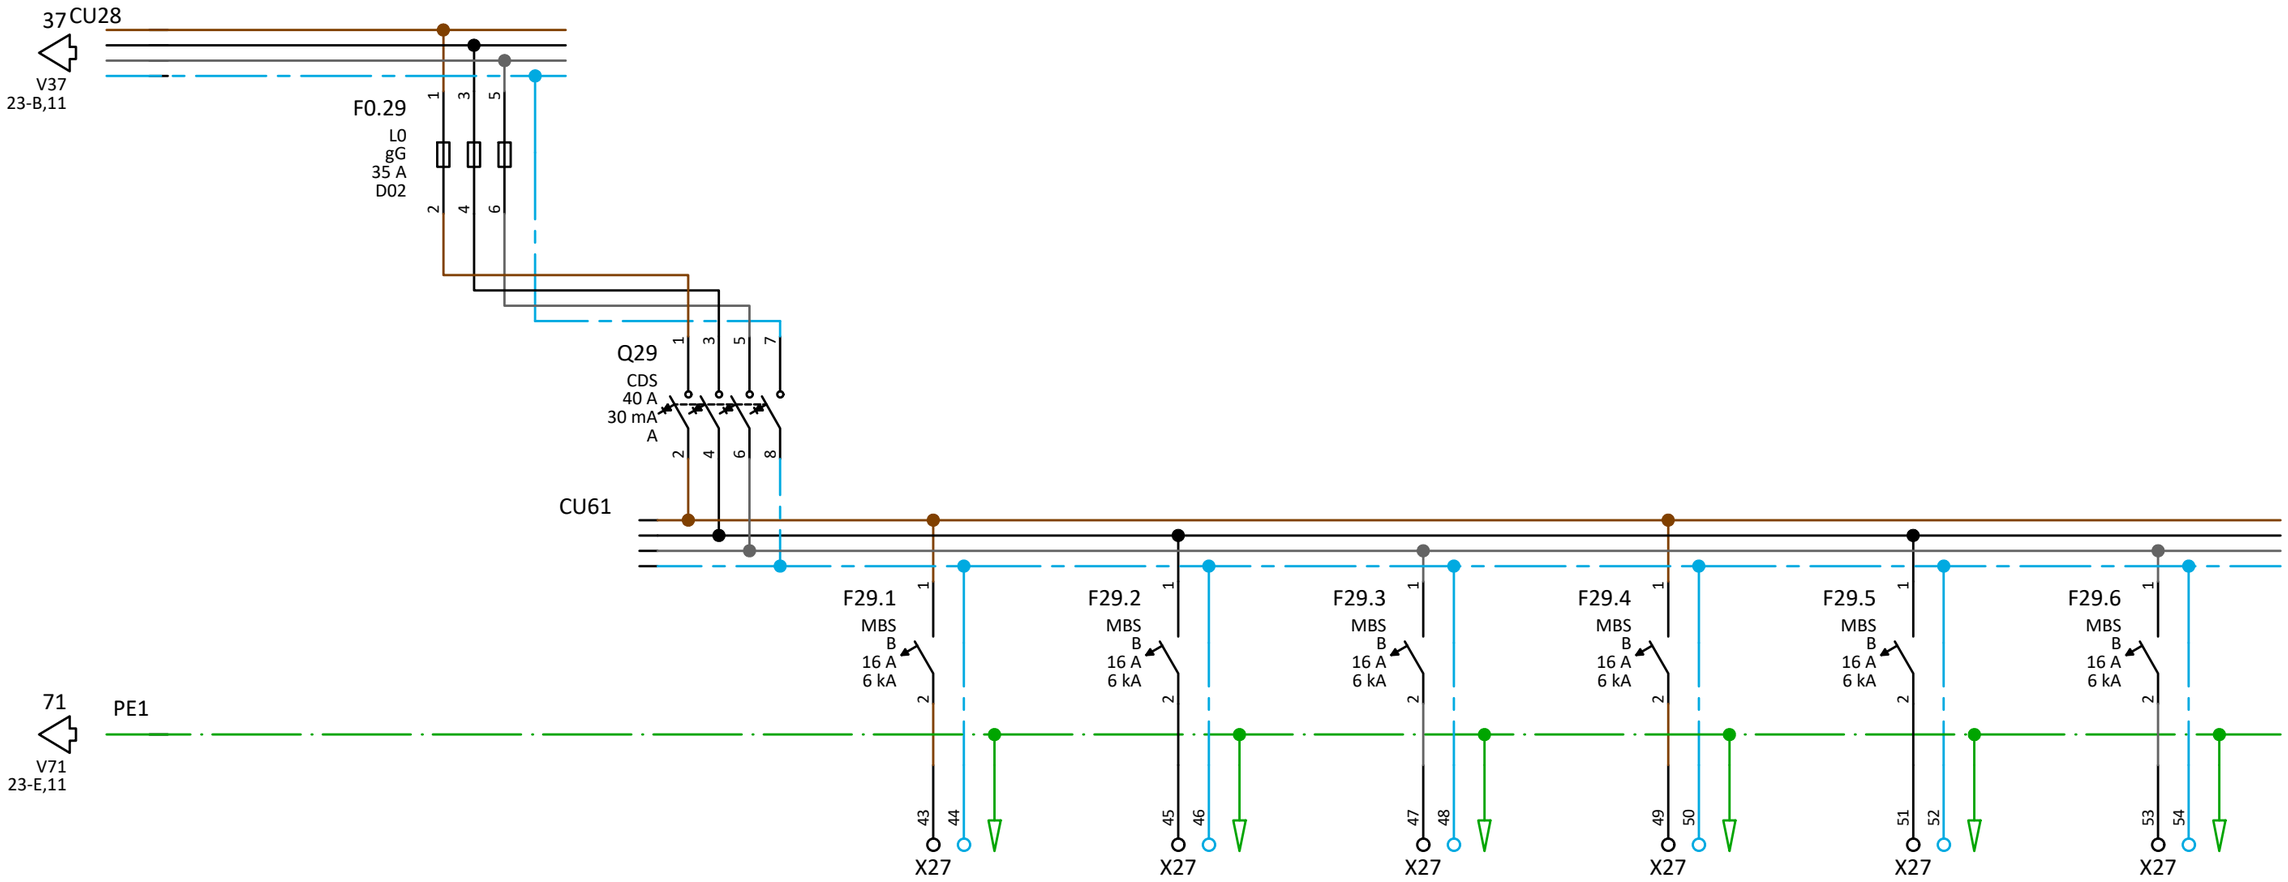

Kabel BMK	W145	W146	W147	W148	W149	W150
Kabel Typ	NHMH-J	NHMH-J	NHMH-J	NHMH-J	NHMH-J	NHMH-J
Querschnitt	1x3x1.5	1x3x1.5	1x3x1.5	1x3x1.5	1x3x1.5	1x3x1.5
Stromkreisnr.	1.29.1	1.29.2	1.29.3	1.29.4	1.29.5	1.29.6
Bezeichnung Abgänge	Steckdosen Spülstaton WC P 0.04	Steckdosen Spülstation WC Gast	Steckdosen Spülstation WC Kinder	Steckdosen Reserve	Steckdosen Reserve	Steckdosen Reserve


3			Plan-Nr.		Projektname: Rothbuchenstraße
2			Datum	20.07.2026	Angebotsnr.:
1			Erstellt		
Änderung	Änderungsdatum	Geändert	Bestätigt		Hauptstromlaufplan
Massstab: 1	Ik3:	Ik1:	Netzform:	TN-S	

Index: a


=

+ UV1


Blatt: 24 / 24

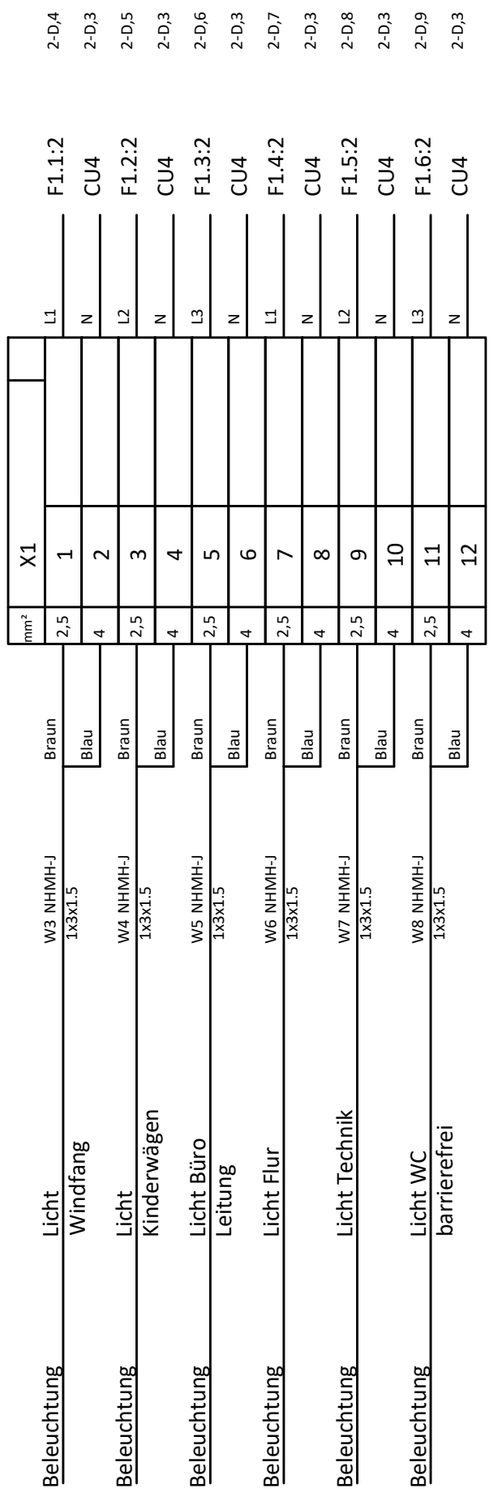

3			Plan-Nr.		Projektname: Rothbuchenstraße
2			Datum	29.07.2026	Angebotsnr.:
1			Erstellt		Klemmenplan
Änderung	Änderungsdatum	Geändert	Bestätigt		
Massstab: 1	Ik3:	Ik1:	Netzform:	TN-S	Index: a = + UV1
					Blatt: 1 / 22

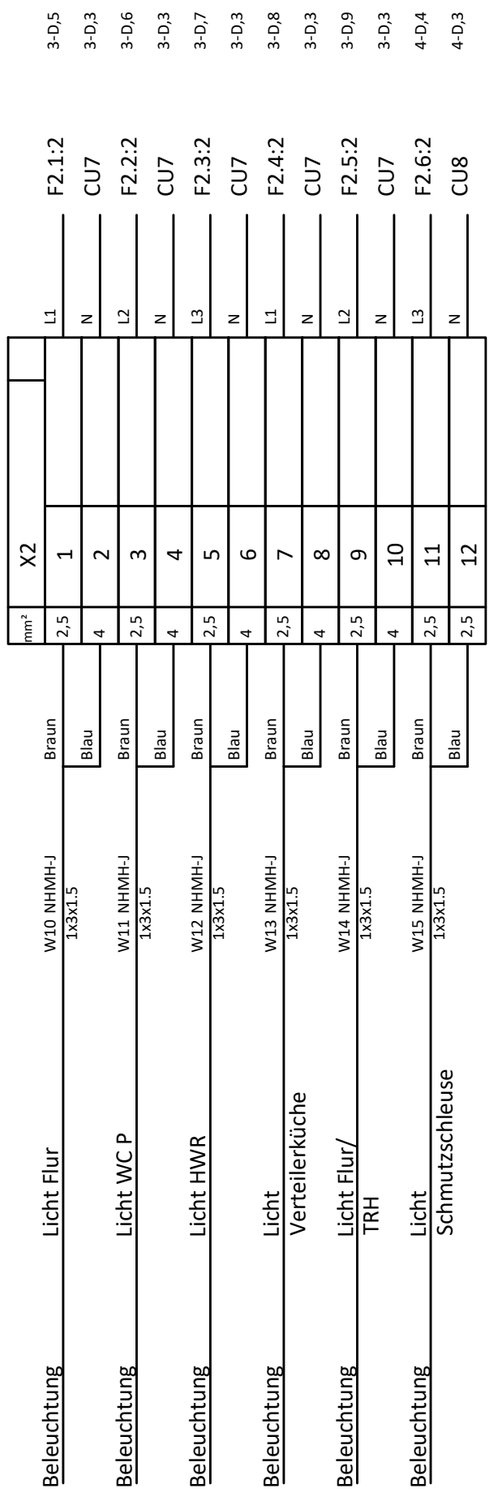


3			Plan-Nr.		Projektname: Rothbuchenstraße
2			Datum	29.07.2026	Angebotsnr.:
1			Erstellt		Klemmenplan
Änderung	Änderungsdatum	Geändert	Bestätigt		
Massstab: 1	Ik3:	Ik1:	Netzform:	TN-S	Index: a = + UV1 Blatt: 2 / 22

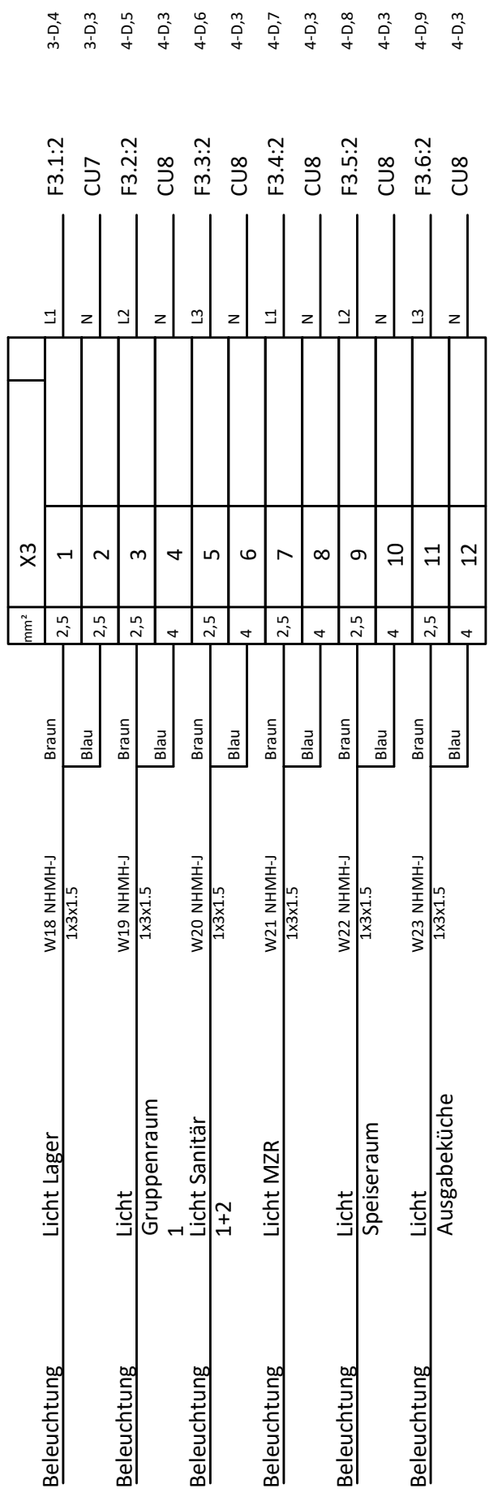


3			Plan-Nr.		Projektname: Rothbuchenstraße
2			Datum	29.07.2026	Angebotsnr.:
1			Erstellt		Klemmenplan
Änderung	Änderungsdatum	Geändert	Bestätigt		
Massstab: 1	Ik3:	Ik1:	Netzform:	TN-S	

Index: a
=
+ UV1
Blatt: 3 / 22

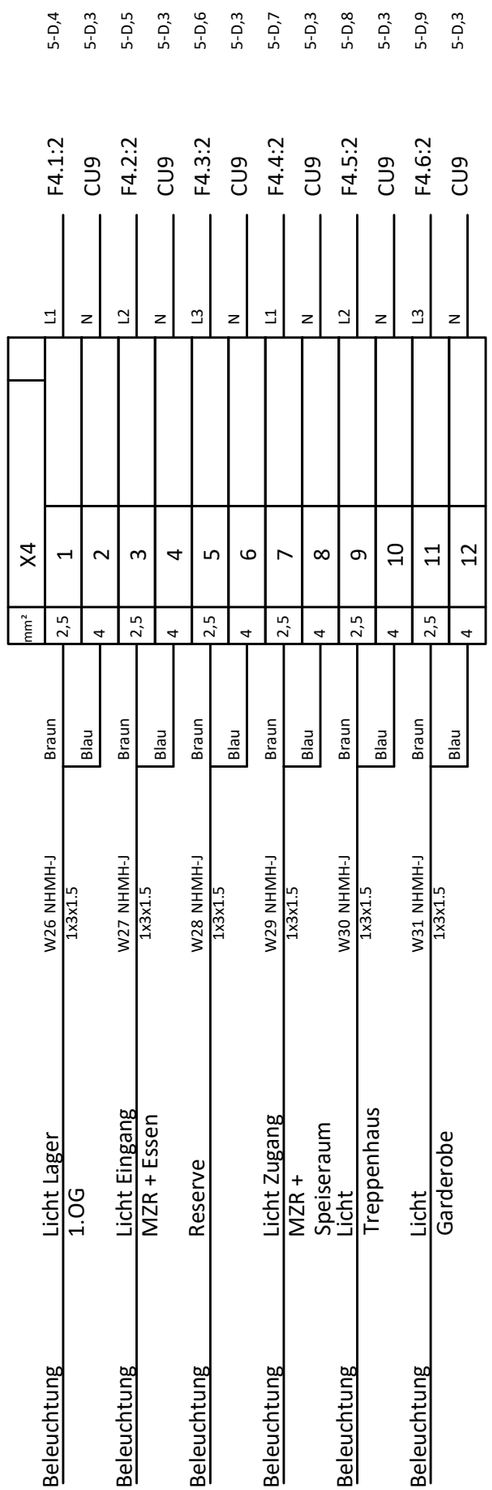

3			Plan-Nr.		Projektname: Rothbuchenstraße
2			Datum	29.07.2026	Angebotsnr.:
1			Erstellt		
Änderung	Änderungsdatum	Geändert	Bestätigt		Klemmenplan
Massstab: 1	Ik3:	Ik1:	Netzform:	TN-S	

Index: a
=
+ UV1
Blatt: 4 / 22

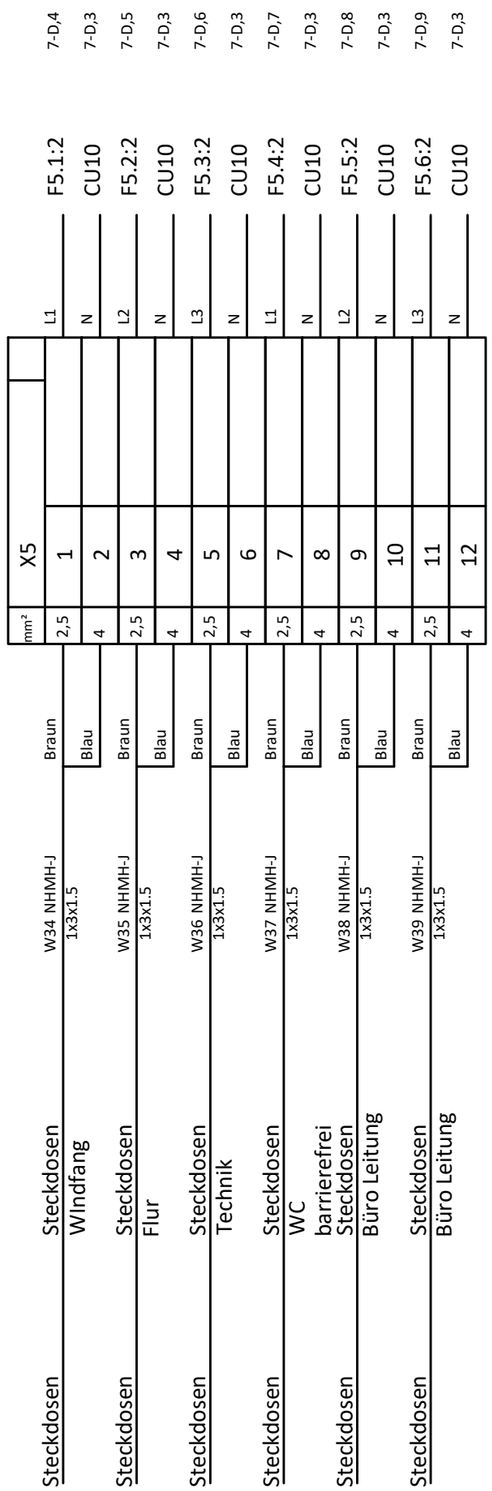


3			Plan-Nr.		Projektname: Rothbuchenstraße
2			Datum	29.07.2026	
1			Erstellt		Angebotsnr.:
Änderung	Änderungsdatum	Geändert	Bestätigt		Klemmenplan
Massstab: 1	Ik3:	Ik1:	Netzform:	TN-S	

Index: a

=


+ UV1

Blatt: 5 / 22

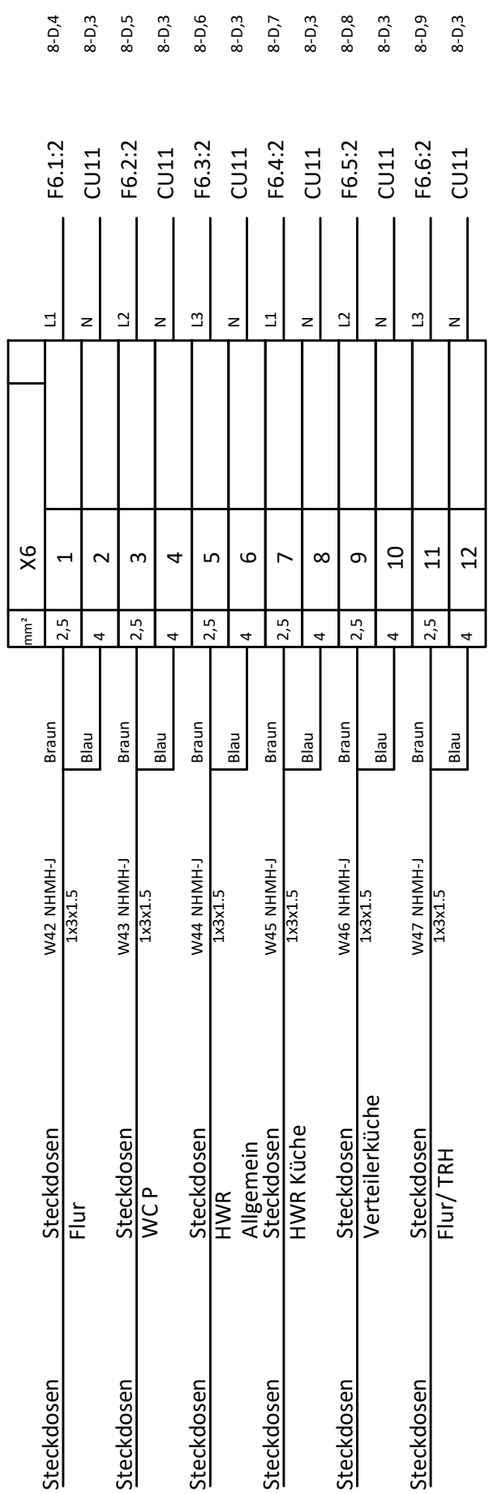


3			Plan-Nr.		Projektname: Rothbuchenstraße
2			Datum	29.07.2026	
1			Erstellt		Angebotsnr.:
Änderung	Änderungsdatum	Geändert	Bestätigt		Klemmenplan
Massstab: 1	Ik3:	Ik1:	Netzform:	TN-S	

Index: a
=
+ UV1
Blatt: 6 / 22

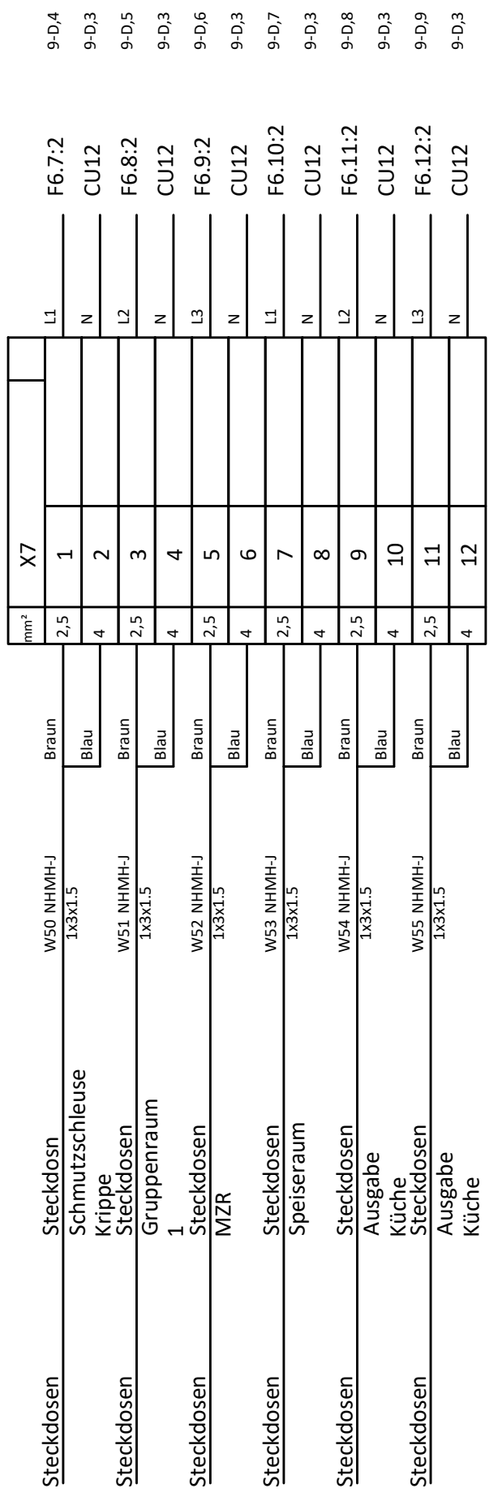


3			Plan-Nr.		Projektname: Rothbuchenstraße
2			Datum	29.07.2026	Angebotsnr.:
1			Erstellt		
Änderung	Änderungsdatum	Geändert	Bestätigt		Klemmenplan
Massstab: 1	Ik3:	Ik1:	Netzform:	TN-S	

Index: a
=
+ UV1
Blatt: 7 / 22

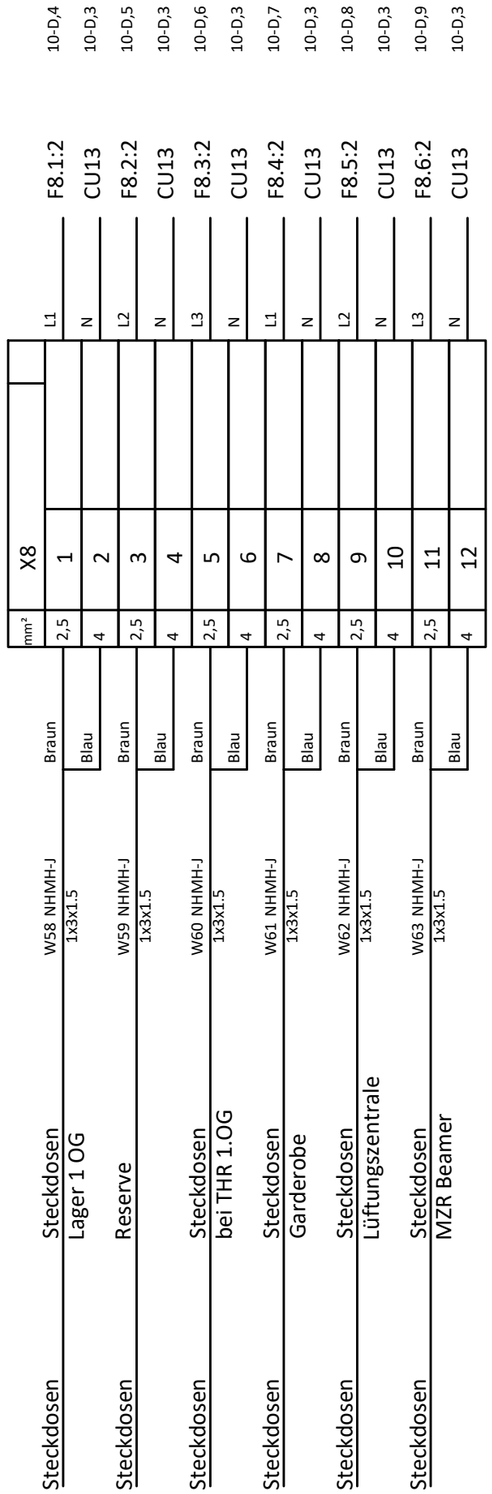


3			Plan-Nr.		Projektname: Rothbuchenstraße
2			Datum	29.07.2026	
1			Erstellt		Angebotsnr.:
Änderung	Änderungsdatum	Geändert	Bestätigt		Klemmenplan
Massstab: 1	Ik3:	Ik1:	Netzform:	TN-S	


Index: a
=
+ UV1
Blatt: 8 / 22

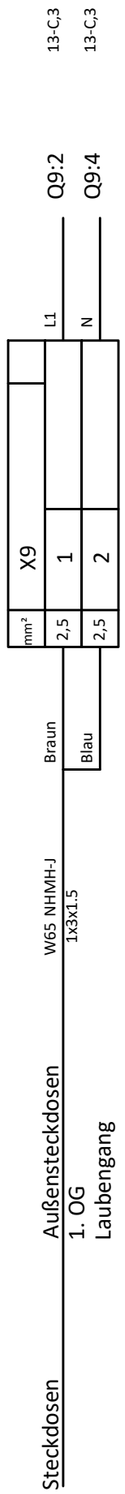

3			Plan-Nr.		Projektname: Rothbuchenstraße		Index: a
2			Datum	29.07.2026			=
1			Erstellt		Angebotsnr.:		+ UV1
Änderung	Änderungsdatum	Geändert	Bestätigt		Klemmenplan		Blatt: 9 / 22
Massstab: 1	Ik3:	Ik1:	Netzform:	TN-S			

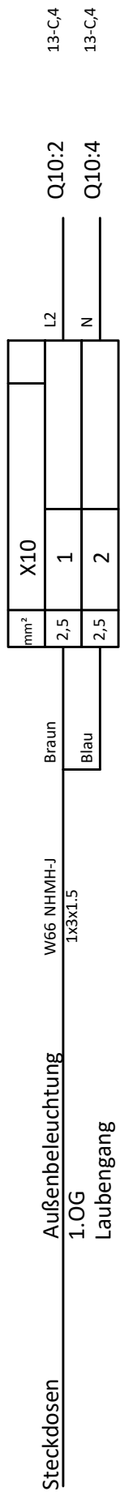

3			Plan-Nr.		Projektname: Rothbuchenstraße		Index: a
2			Datum	29.07.2026			=
1			Erstellt		Angebotsnr.:		+ UV1
Änderung	Änderungsdatum	Geändert	Bestätigt		Klemmenplan		Blatt: 10 / 22
Massstab: 1	Ik3:	Ik1:	Netzform:	TN-S			

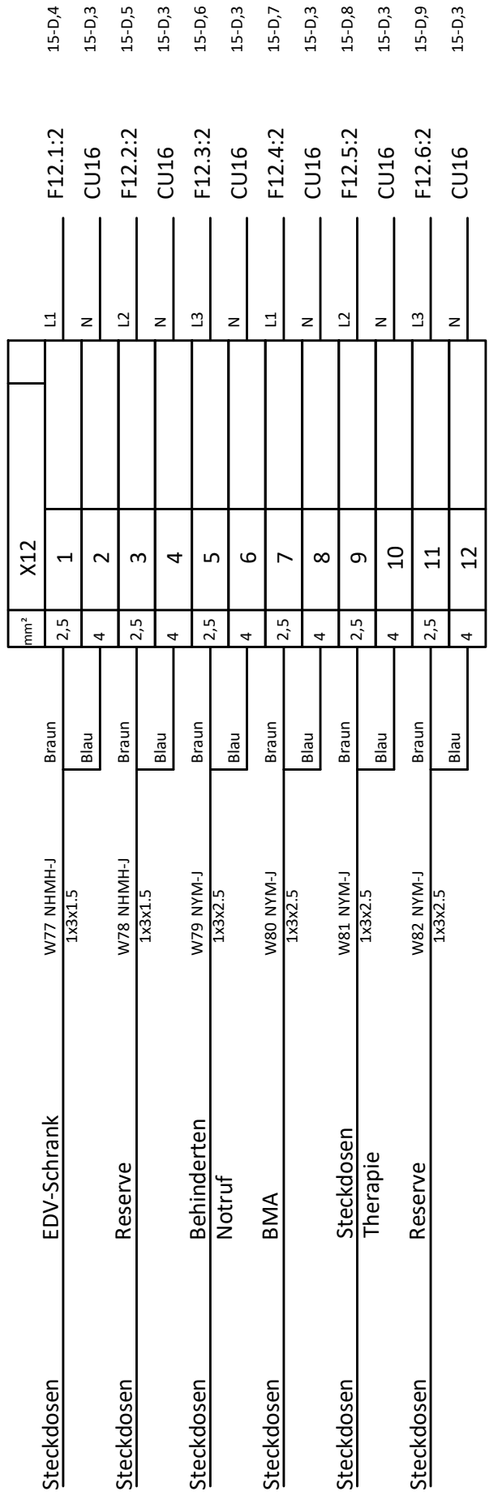


3			Plan-Nr.		Projektname: Rothbuchenstraße
2			Datum	29.07.2026	
1			Erstellt		Angebotsnr.:
Änderung	Änderungsdatum	Geändert	Bestätigt		Klemmenplan
Massstab: 1	Ik3:	Ik1:	Netzform:	TN-S	

Index: a


=

+ UV1


Blatt: 12 / 22

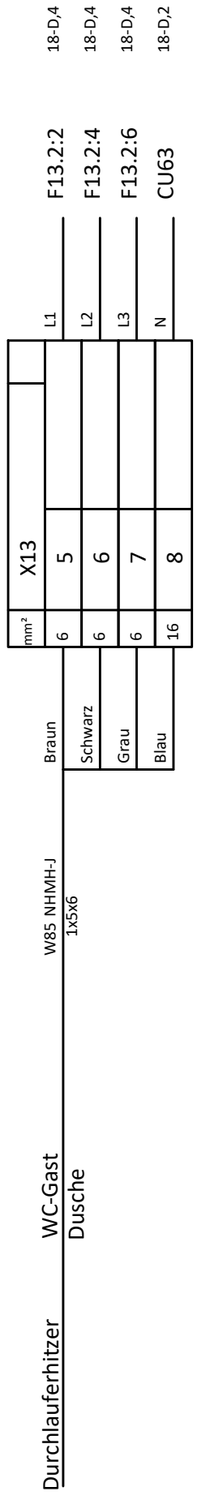


3			Plan-Nr.		Projektname: Rothbuchenstraße		Index: a
2			Datum	29.07.2026			=
1			Erstellt		Angebotsnr.:		+ UV1
Änderung	Änderungsdatum	Geändert	Bestätigt		Klemmenplan		Blatt: 13 / 22
Massstab: 1	Ik3:	Ik1:	Netzform:	TN-S			

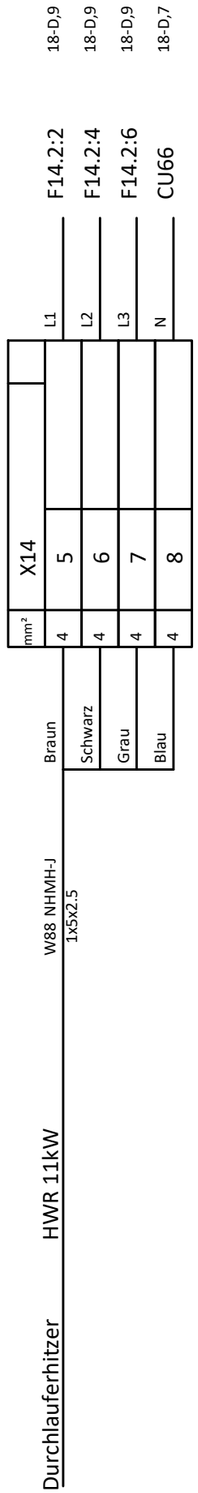

3			Plan-Nr.		Projektname: Rothbuchenstraße		Index: a
2			Datum	29.07.2026			=
1			Erstellt		Angebotsnr.:		+ UV1
Änderung	Änderungsdatum	Geändert	Bestätigt		Klemmenplan		Blatt: 14 / 22
Massstab: 1	Ik3:	Ik1:	Netzform:	TN-S			

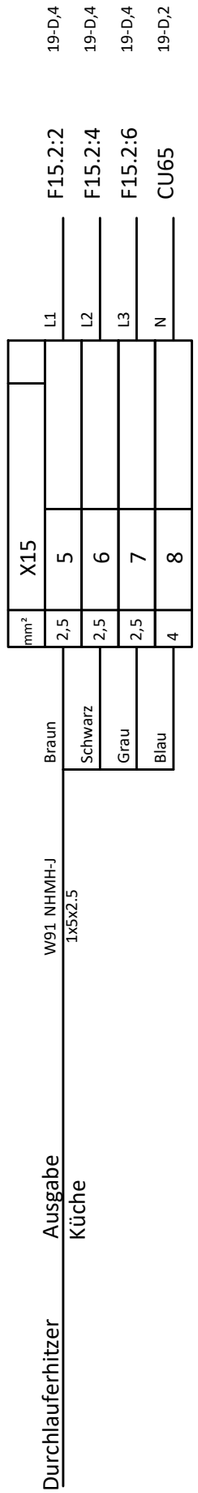

3			Plan-Nr.		Projektname: Rothbuchenstraße		Index: a
2			Datum	29.07.2026			=
1			Erstellt		Angebotsnr.:		+ UV1
Änderung	Änderungsdatum	Geändert	Bestätigt		Klemmenplan		Blatt: 15 / 22
Massstab: 1	Ik3:	Ik1:	Netzform:	TN-S			

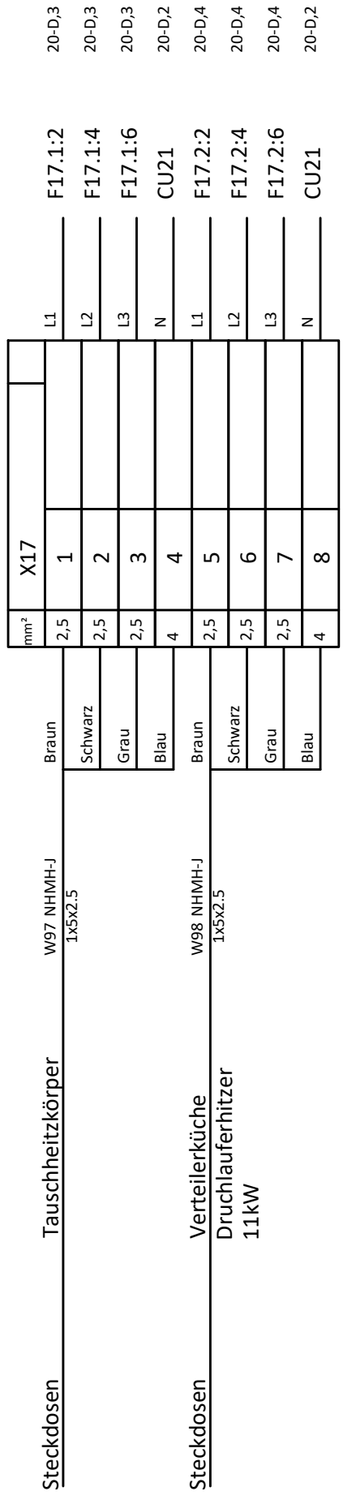


3			Plan-Nr.		Projektname: Rothbuchenstraße
2			Datum	29.07.2026	
1			Erstellt		Angebotsnr.:
Änderung	Änderungsdatum	Geändert	Bestätigt		Klemmenplan
Massstab: 1	Ik3:	Ik1:	Netzform:	TN-S	

Index: a


=

+ UV1


Blatt: 16 / 22

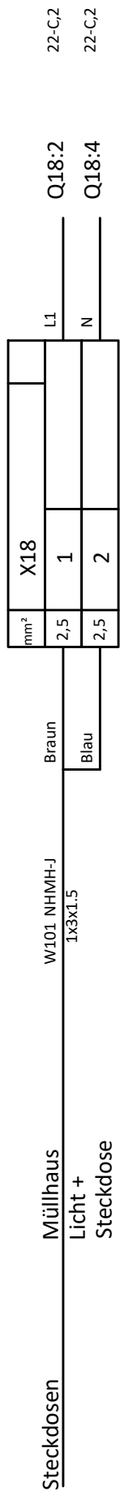


3			Plan-Nr.		Projektname: Rothbuchenstraße		Index: a
2			Datum	29.07.2026			=
1			Erstellt		Angebotsnr.:		+ UV1
Änderung	Änderungsdatum	Geändert	Bestätigt		Klemmenplan		Blatt: 17 / 22
Massstab: 1	Ik3:	Ik1:	Netzform:	TN-S			

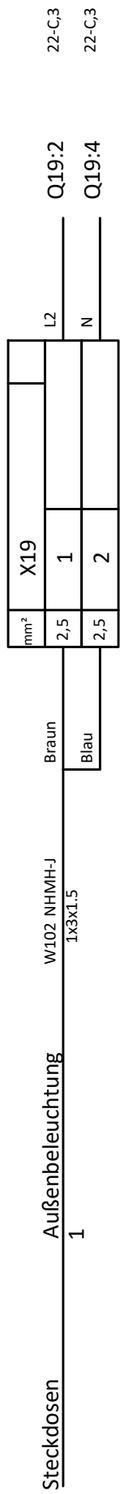

3			Plan-Nr.		Projektname: Rothbuchenstraße		Index: a
2			Datum	29.07.2026			=
1			Erstellt		Angebotsnr.:		+ UV1
Änderung	Änderungsdatum	Geändert	Bestätigt		Klemmenplan		Blatt: 18 / 22
Massstab: 1	Ik3:	Ik1:	Netzform:	TN-S			

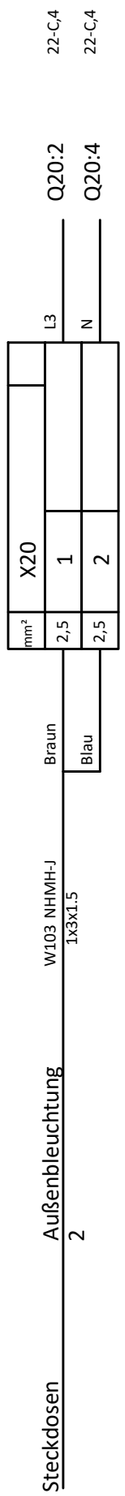

3			Plan-Nr.		Projektname: Rothbuchenstraße		Index: a
2			Datum	29.07.2026			=
1			Erstellt		Angebotsnr.:		+ UV1
Änderung	Änderungsdatum	Geändert	Bestätigt		Klemmenplan		Blatt: 19 / 22
Massstab: 1	Ik3:	Ik1:	Netzform:	TN-S			

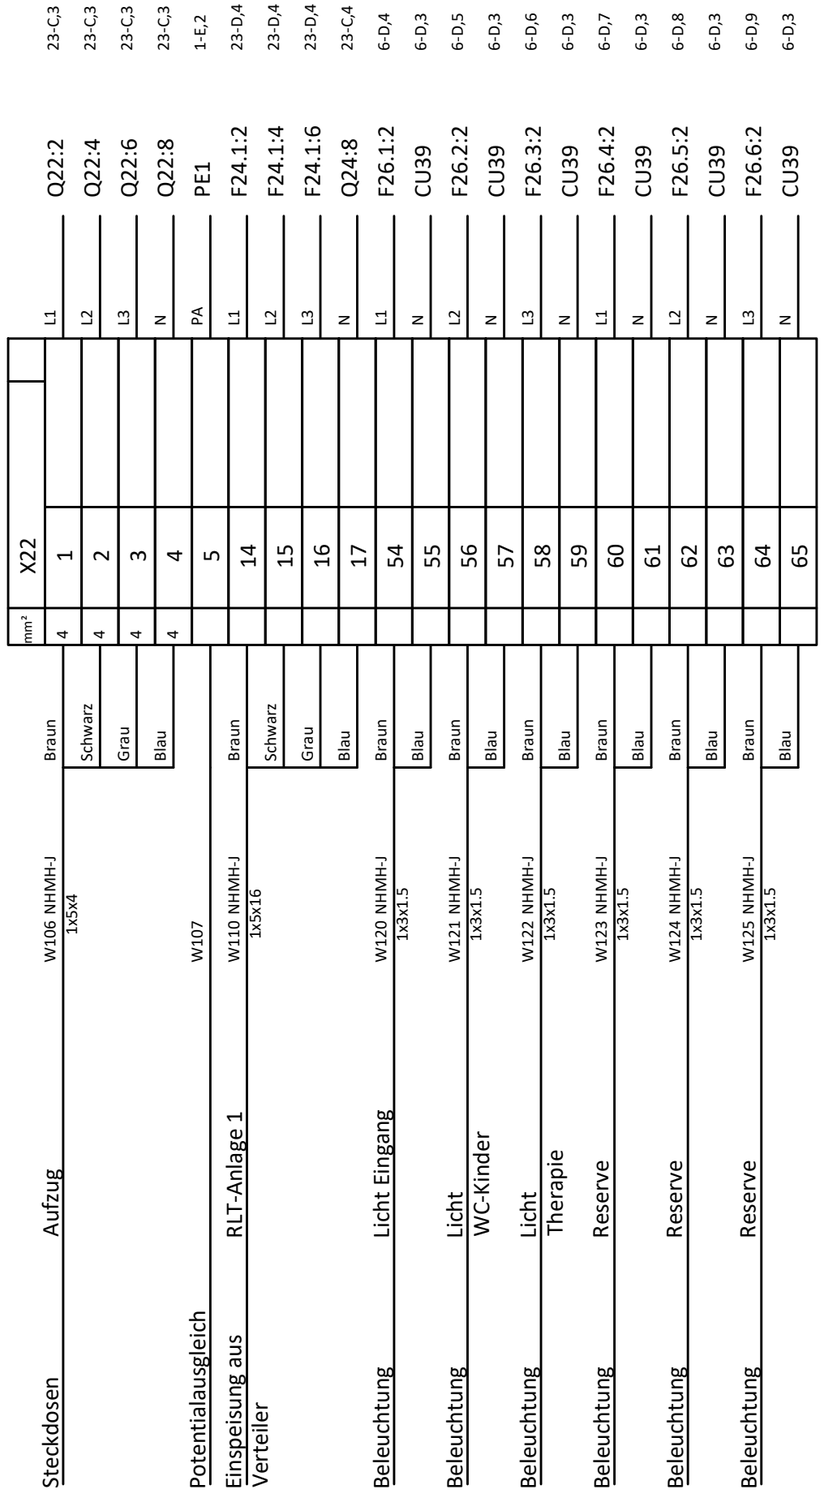

3			Plan-Nr.		Projektname: Rothbuchenstraße
2			Datum	29.07.2026	Angebotsnr.:
1			Erstellt		
Änderung	Änderungsdatum	Geändert	Bestätigt		Klemmenplan
Massstab: 1	Ik3:	Ik1:	Netzform:	TN-S	

Index: a
=
+ UV1
Blatt: 20 / 22

mm²	X27						
	1	L1	F27.1:2	16-D,4			
	2	N	CU40	16-D,3			
	3	L2	F27.2:2	16-D,5			
	4	N	CU40	16-D,3			
	5	L3	F27.3:2	16-D,6			
	6	N	CU40	16-D,3			
	7	L1	F27.4:2	16-D,7			
	8	N	CU40	16-D,3			
	9	L2	F27.5:2	16-D,8			
	10	N	CU40	16-D,3			
	11	L3	F27.6:2	16-D,9			
	12	N	CU40	16-D,3			
	13	L1	Q21:2	22-C,5			
	14	N	Q21:4	22-C,5			
	23	L1	F28.1:2	11-D,4			
	24	N	CU41	11-D,3			
	27	L3	F28.3:2	11-D,6			
	28	N	CU41	11-D,3			
	29	L1	F28.4:2	11-D,7			
	30	N	CU41	11-D,3			
	43	L1	F29.1:2	24-D,5			
	44	N	CU61	24-D,4			
	45	L2	F29.2:2	24-D,6			
	46	N	CU61	24-D,4			
	47	L3	F29.3:2	24-D,7			
	48	N	CU61	24-D,4			
	49	L1	F29.4:2	24-D,8			
	50	N	CU61	24-D,4			
	51	L2	F29.5:2	24-D,9			
	52	N	CU61	24-D,4			
	53	L3	F29.6:2	24-D,10			
	54	N	CU61	24-D,4			
	55	L1	F2:2	11-D,5			
	56	L2	F2:4	11-D,5			
	57	L3	F2:6	11-D,5			
	58	N	CU41	11-D,3			
	59	L3	Q30:2	13-C,5			
	60	N	Q30:4	13-C,5			
	61	L1	Q31:2	13-C,6			
	62	N	Q31:4	13-C,6			
	63	L1	F32.1:2	17-D,4			
	64	N	CU55	17-D,3			
	75	L2	F32.2:2	17-D,5			
	76	N	CU55	17-D,3			
	77	L3	F32.3:2	17-D,6			
	78	N	CU55	17-D,3			
	79	L1	F32.4:2	17-D,7			
	80	N	CU55	17-D,3			
	81	L2	F32.5:2	17-D,8			
	82	N	CU55	17-D,3			
	83	L3	F32.6:2	17-D,9			
	84	N	CU55	17-D,3			
	89	L1	F33.1:2	12-D,4			
	90	L2	F33.1:4	12-D,4			
	91	L3	F33.1:6	12-D,4			
	92	N	CU56	12-D,3			
	93	L1	F33.2:2	12-D,5			
	94	N	CU56	12-D,3			
	95	L2	F33.4:2	12-D,6			
	96	N	CU56	12-D,3			

Braun	W128 NYM-J 1x3x1.5	Beleuchtung	Reserve		
Blau					
Braun	W129 NYM-J 1x3x1.5	Beleuchtung	Reserve		
Blau					
Braun	W130 NYM-J 1x3x1.5	Beleuchtung	Reserve		
Blau					
Braun	W131 NYM-J 1x3x1.5	Beleuchtung	Reserve		
Blau					
Braun	W132 NYM-J 1x3x1.5	Beleuchtung	Jalousie MZR		
Blau					
Braun	W133 NYM-J 1x3x1.5	Beleuchtung	Jalousei		
Blau					
Braun	W134 NHMH-J 1x3x1.5	Steckdosen	Speiseraum		
Blau					
Braun	W137 NHMH-J 1x3x1.5	Steckdosen	Große KW		
Blau					
Braun	W139 NHMH-J 1x3x1.5	Steckdosen	Licht+Steckdosen		
Blau					
Braun	W140 NHMH-J 1x3x1.5	Steckdosen	Steckdose		
Blau					
Braun	W145 NHMH-J 1x3x1.5	Steckdosen	Kinderwagen		
Blau					
Braun	W146 NHMH-J 1x3x1.5	Steckdosen	Geschirrspühler		
Blau					
Braun	W147 NHMH-J 1x3x1.5	Steckdosen	HWR		
Blau					
Braun	W148 NHMH-J 1x3x1.5	Steckdosen	Steckdosen		
Blau					
Braun	W149 NHMH-J 1x3x1.5	Steckdosen	Bodentank		
Blau					
Braun	W150 NHMH-J 1x3x1.5	Steckdosen	MZR		
Blau					
Braun	W151	Steckdosen	Spülstaton		
Blau					
Braun	W152 NHMH-J 1x3x1.5	Steckdosen	Spülstation		
Blau					
Braun	W153 NHMH-J 1x3x1.5	Steckdosen	WC P 0.04		
Blau					
Braun	W155 NHMH-J 1x3x1.5	Steckdosen	Spülstation		
Blau					
Braun	W161	Steckdosen	WC Gast		
Blau					
Braun	W162	Steckdosen	Spülstation		
Blau					
Braun	W163	Steckdosen	WC Kinder		
Blau					
Braun	W164	Steckdosen	Reserve		
Blau					
Braun	W165	Steckdosen	Reserve		
Blau					
Braun	W167 NHMH-J 1x5x2.5	Steckdosen	Herd		
Blau					
Schwarz					
Grau					
Blau					
Braun	W168	Steckdosen	Reserve		
Blau					
Braun	W169	Steckdosen	Reserve		
Blau					
		Beleuchtung	Außenbeleuchttung		
		Beleuchtung	EG Laubengang Außensteckdosen		
		Beleuchtung	EG Laubengang Jalousie		
		Beleuchtung	Ausgabeküche 1.OG		
		Beleuchtung	Reserve		

3			Plan-Nr.		Projektname: Rothbuchenstraße
2			Datum	29.07.2026	Angebotsnr.:
1			Erstellt		Klemmenplan
Änderung	Änderungsdatum	Geändert	Bestätigt		
Massstab: 1	Ik3:	Ik1:	Netzform:	TN-S	

Index: a


=

+ UV1

Blatt: 21 / 22

| | | |

FR15S1

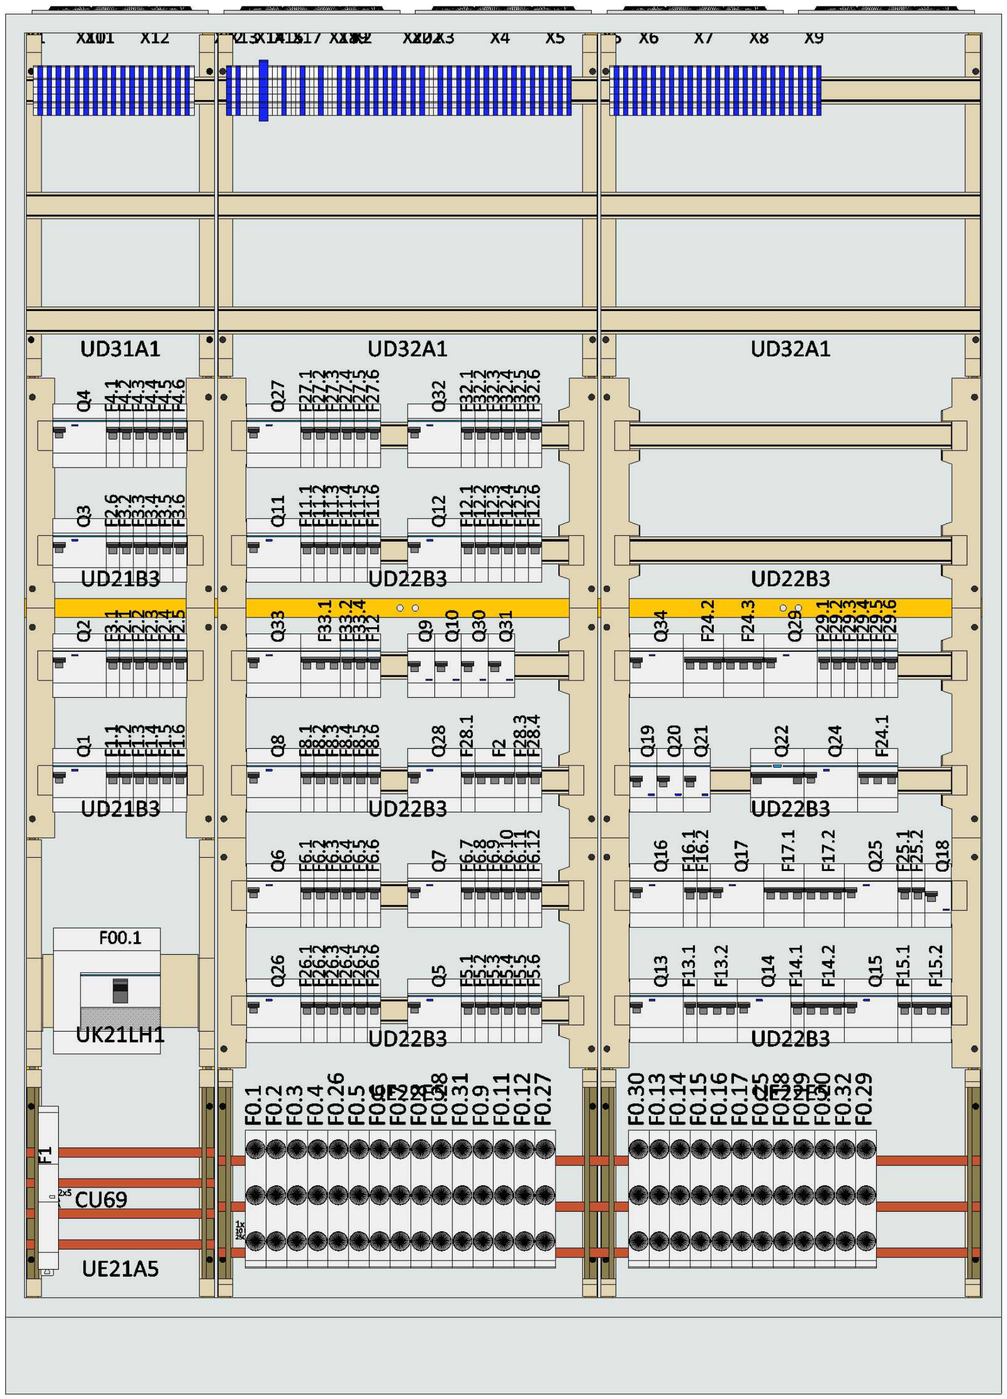

ohne Abdeckhaube

3			Plan-Nr.	
2			Datum	17.09.2025
1			Erstellt	
Änderung	Änderungsdatum	Geändert	Bestätigt	
Massstab: 1/8	Ik3:	Ik1:	Netzform:	

Projektname: Rothbuchenstraße

Angebotsnr.:

Zeichnungen

Index: a

=

+ UV1

Blatt: 1 / 2



3D Ansicht
ohne Abdeckhaube

3			Plan-Nr.	
2			Datum	17.09.2025
1			Erstellt	
Änderung	Änderungsdatum	Geändert	Bestätigt	
Massstab: 1/8	Ik3:	Ik1:	Netzform:	

Projektname: Rothbuchenstraße

Angebotsnr.:


Zeichnungen

Index: a

=


+ UV1

Blatt: 2 / 2

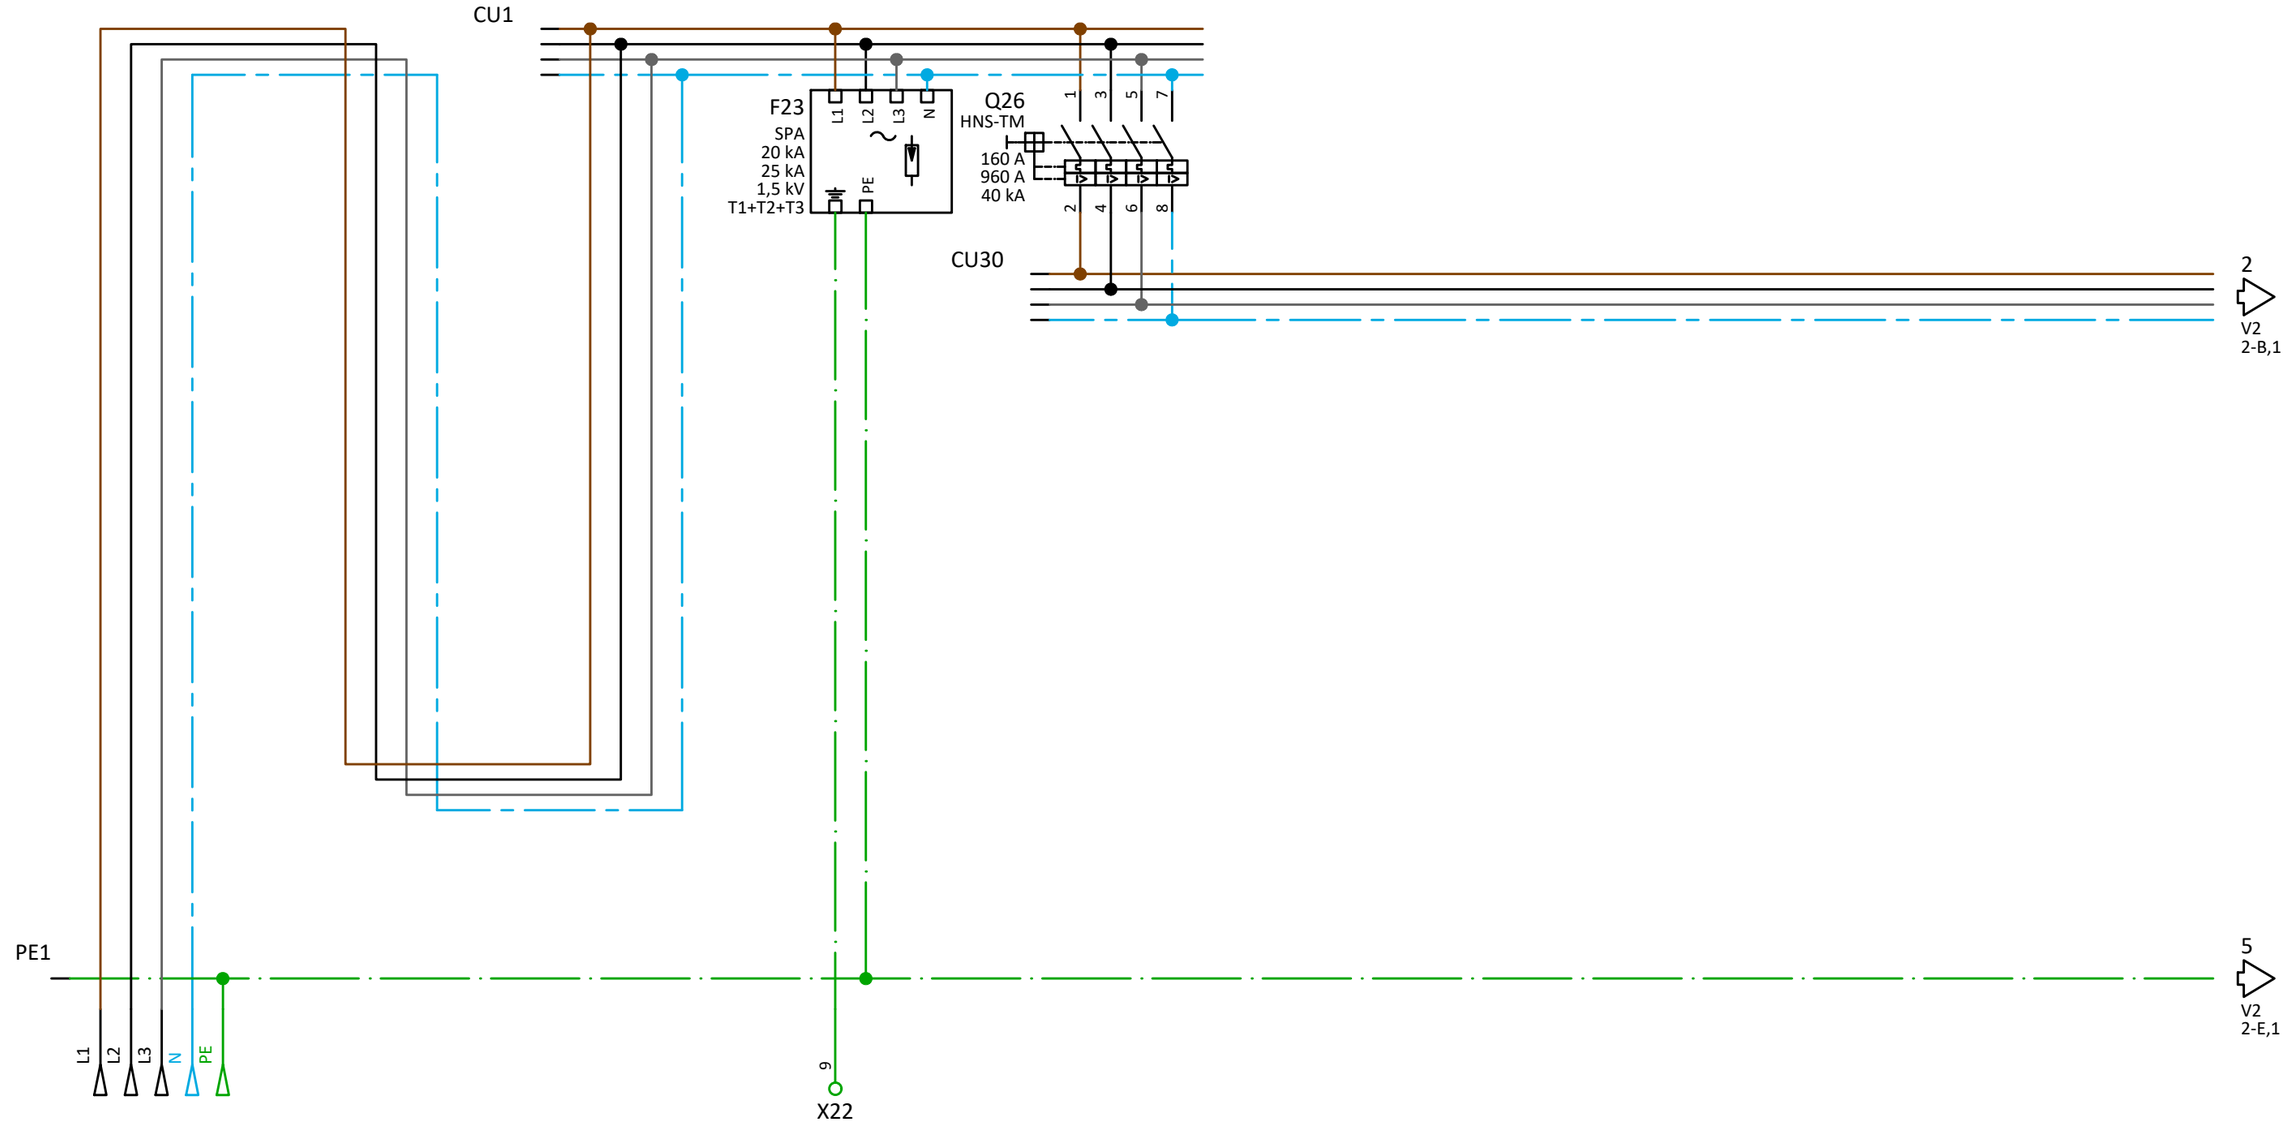

Kabel BMK	GHV - W4 W144
Kabel Typ	N2XCH
Querschnitt	1x4x95/50
Stromkreisnr.	
Bezeichnung Abgänge	Einspeisung aus Verteiler GHV Potentialausgleich

3			Plan-Nr.		Projektname: Rothbuchenstraße	Index: a
2			Datum	17.09.2025		=
1			Erstellt		Angebotsnr.:	+ UV2
Änderung	Änderungsdatum	Geändert	Bestätigt		Hauptstromlaufplan	Blatt: 1 / 29
Massstab: 1	Ik3:	Ik1:	Netzform:	TN-S		

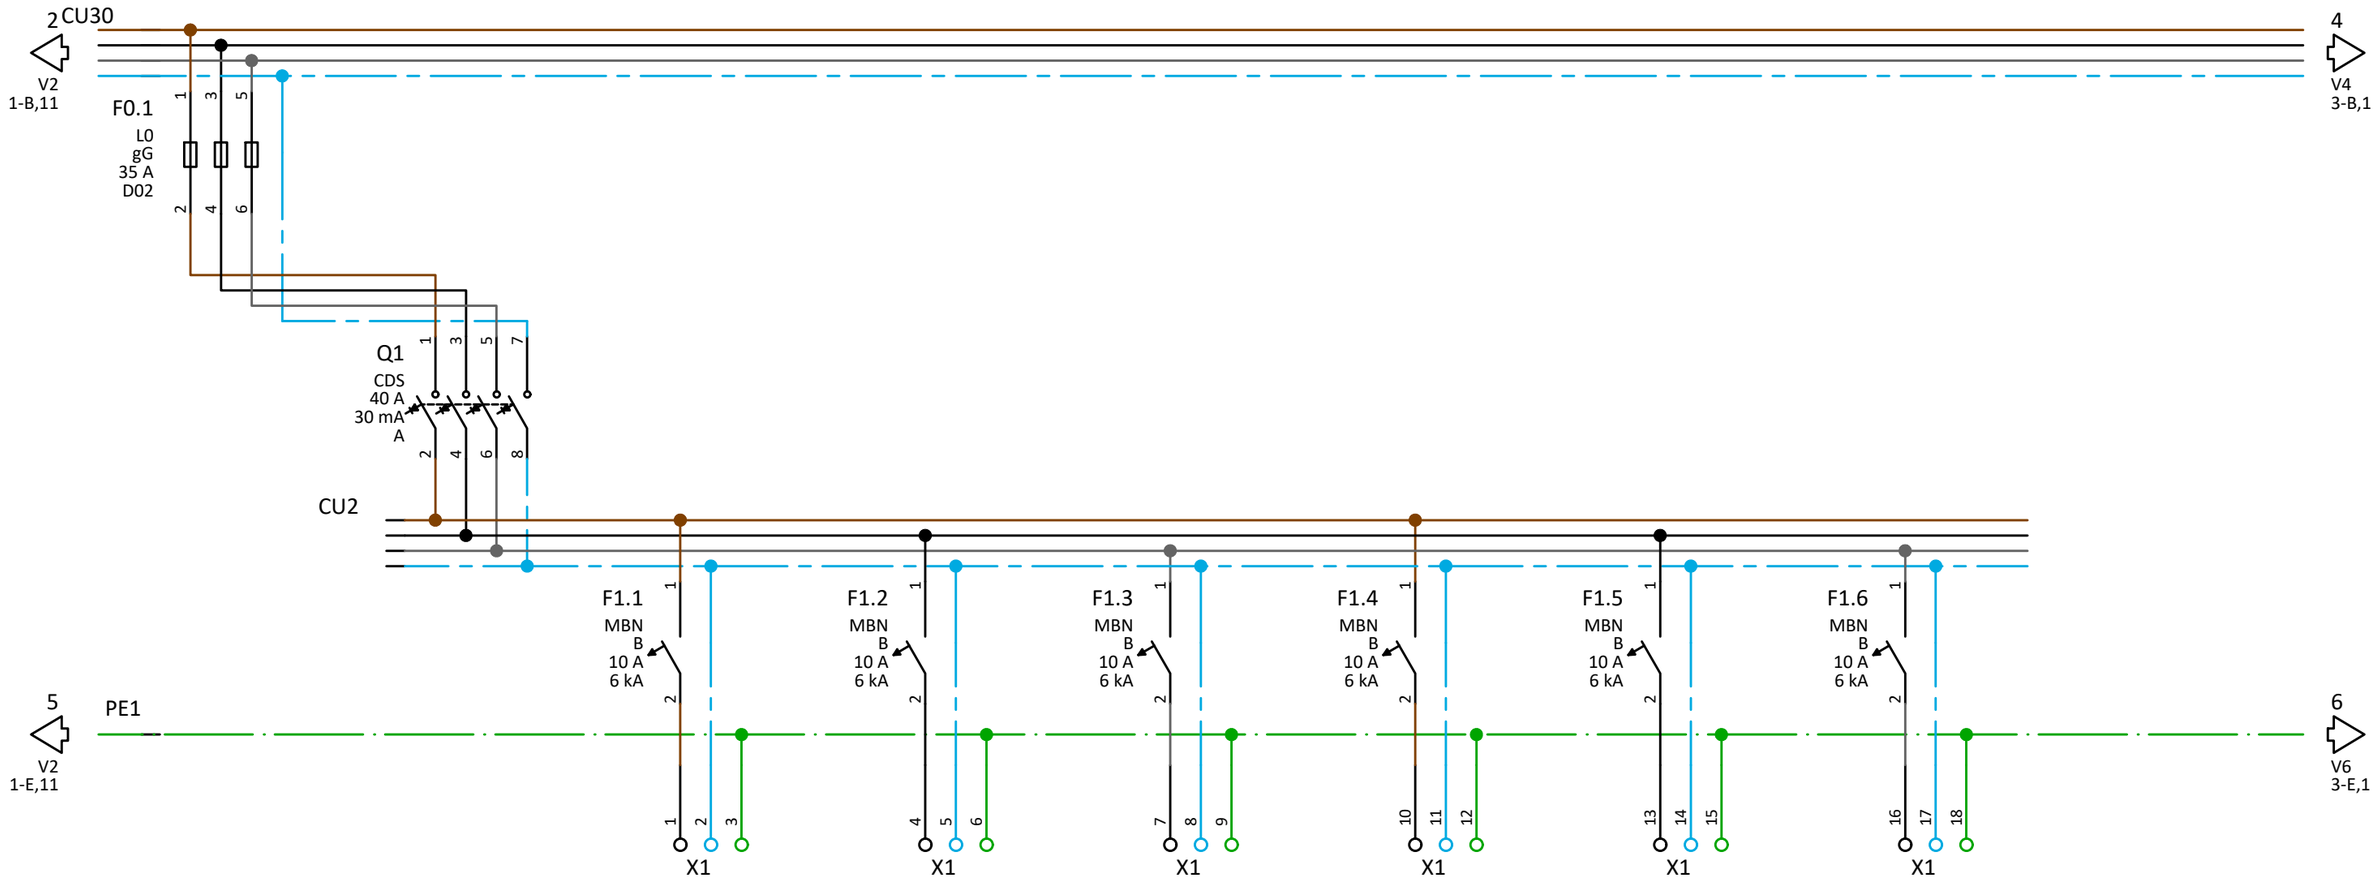

Kabel BMK		W2	W3	W4	W5	W6	W7
Kabel Typ		NHMH-J	NHMH-J	NHMH-J	NHMH-J	NHMH-J	NHMH-J
Querschnitt		1x3x1.5	1x3x1.5	1x3x1.5	1x3x1.5	1x3x1.5	1x3x1.5
Stromkreisnr.		2.1.1	2.1.2	2.1.3	2.1.4	2.1.5	2.1.6
Bezeichnung Abgänge		Beleuchtung Licht Ruheraum 1+2	Beleuchtung Licht Sanitär 1+2	Beleuchtung Licht Nebenraum 1+2	Beleuchtung Licht Gruppenraum 2	Beleuchtung Licht Lager	Beleuchtung Reserve


3			Plan-Nr.		Projektname: Rothbuchenstraße
2			Datum	17.09.2025	
1			Erstellt		Angebotsnr.:
Änderung	Änderungsdatum	Geändert	Bestätigt		Hauptstromlaufplan
Massstab: 1	Ik3:	Ik1:	Netzform:	TN-S	

Index: a

=


+ UV2

Blatt: 2 / 29

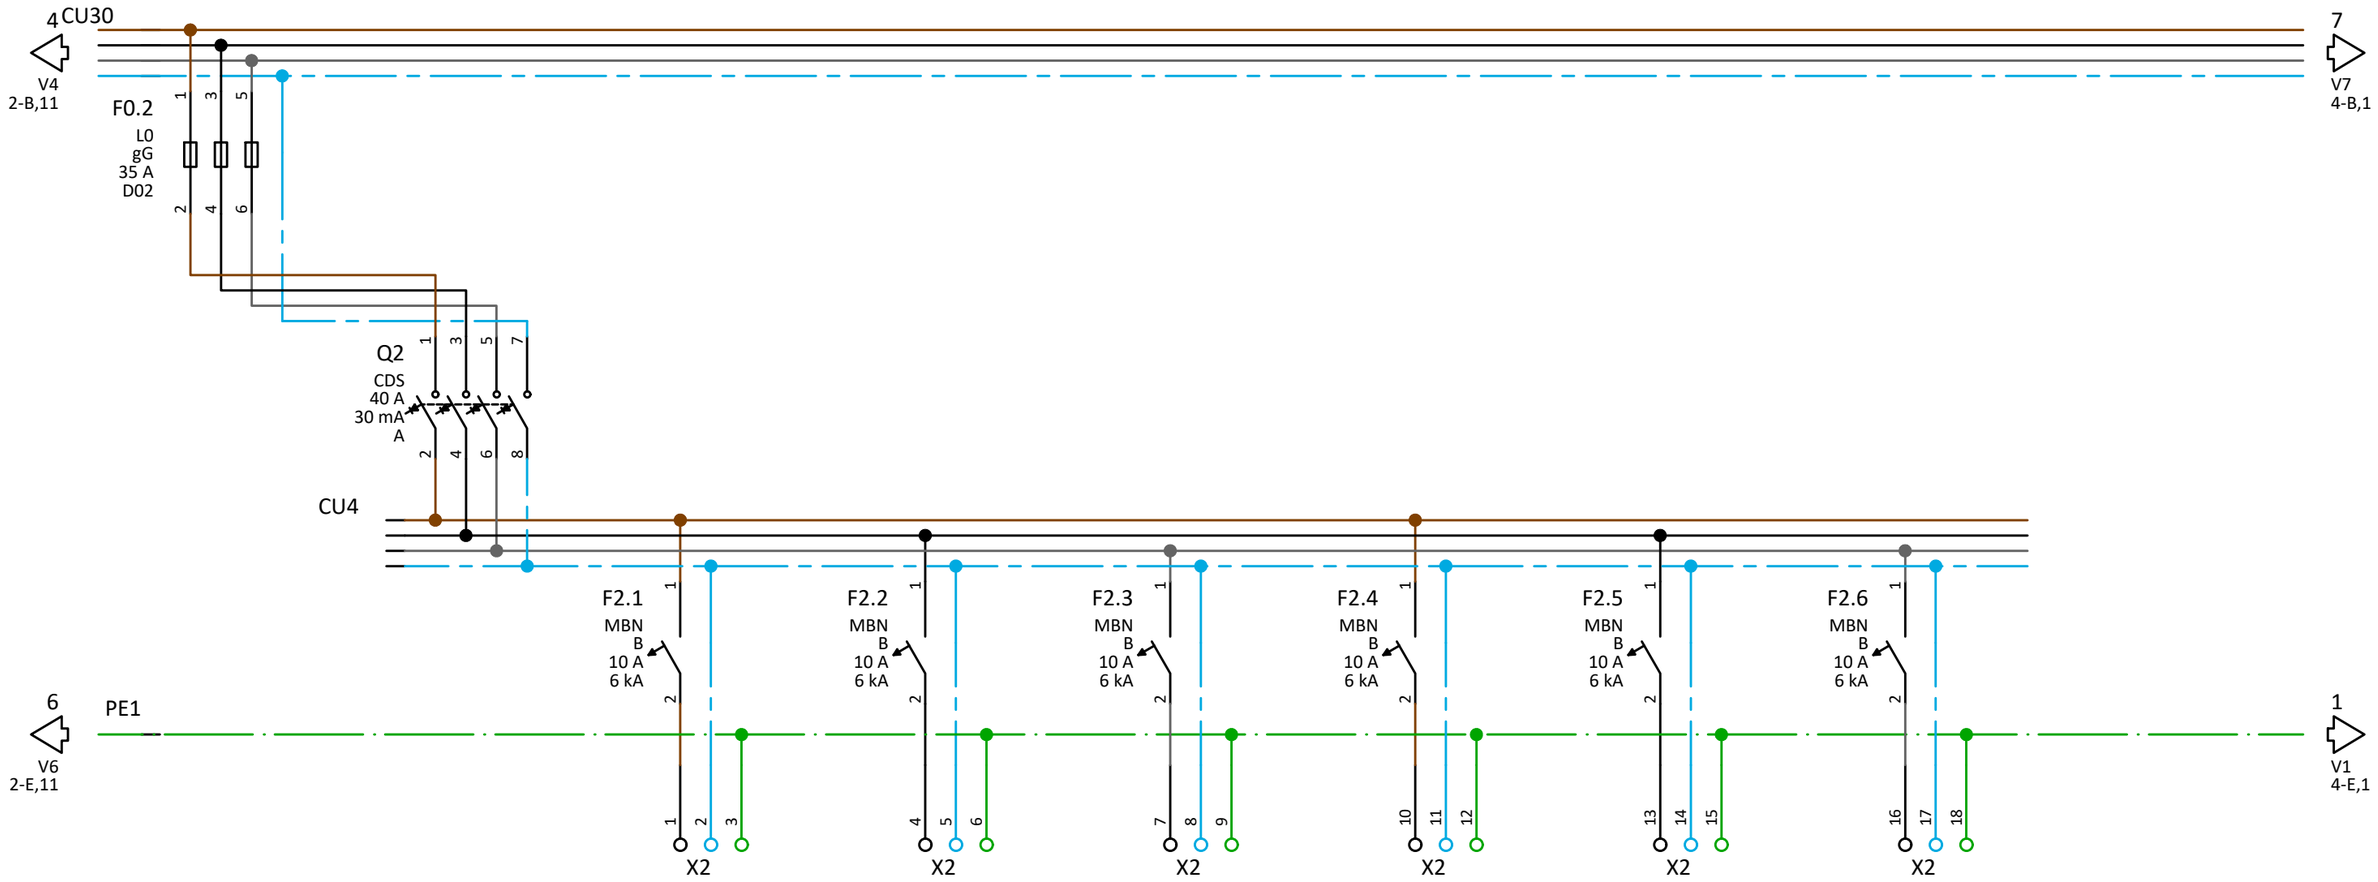

Kabel BMK		W10	W11	W12	W13	W14	W15
Kabel Typ		NHMH-J	NHMH-J	NHMH-J	NHMH-J	NHMH-J	NHMH-J
Querschnitt		1x3x1.5	1x3x1.5	1x3x1.5	1x3x1.5	1x3x1.5	1x3x1.5
Stromkreisnr.		2.2.1	2.2.2	2.2.3	2.2.4	2.2.5	2.2.6
Bezeichnung Abgänge		Beleuchtung Licht Gruppenraum 3	Beleuchtung Licht Sanitär 3+4	Beleuchtung Licht Nebenraum 3+4	Beleuchtung Licht Ruheraum 3	Beleuchtung Licht Gruppenraum 4	Beleuchtung Licht Flur 1

3			Plan-Nr.		Projektname: Rothbuchenstraße	Index: a
2			Datum	17.09.2025		=
1			Erstellt		Angebotsnr.:	+ UV2
Änderung	Änderungsdatum	Geändert	Bestätigt		Hauptstromlaufplan	
Massstab: 1	Ik3:	Ik1:	Netzform:	TN-S		Blatt: 3 / 29

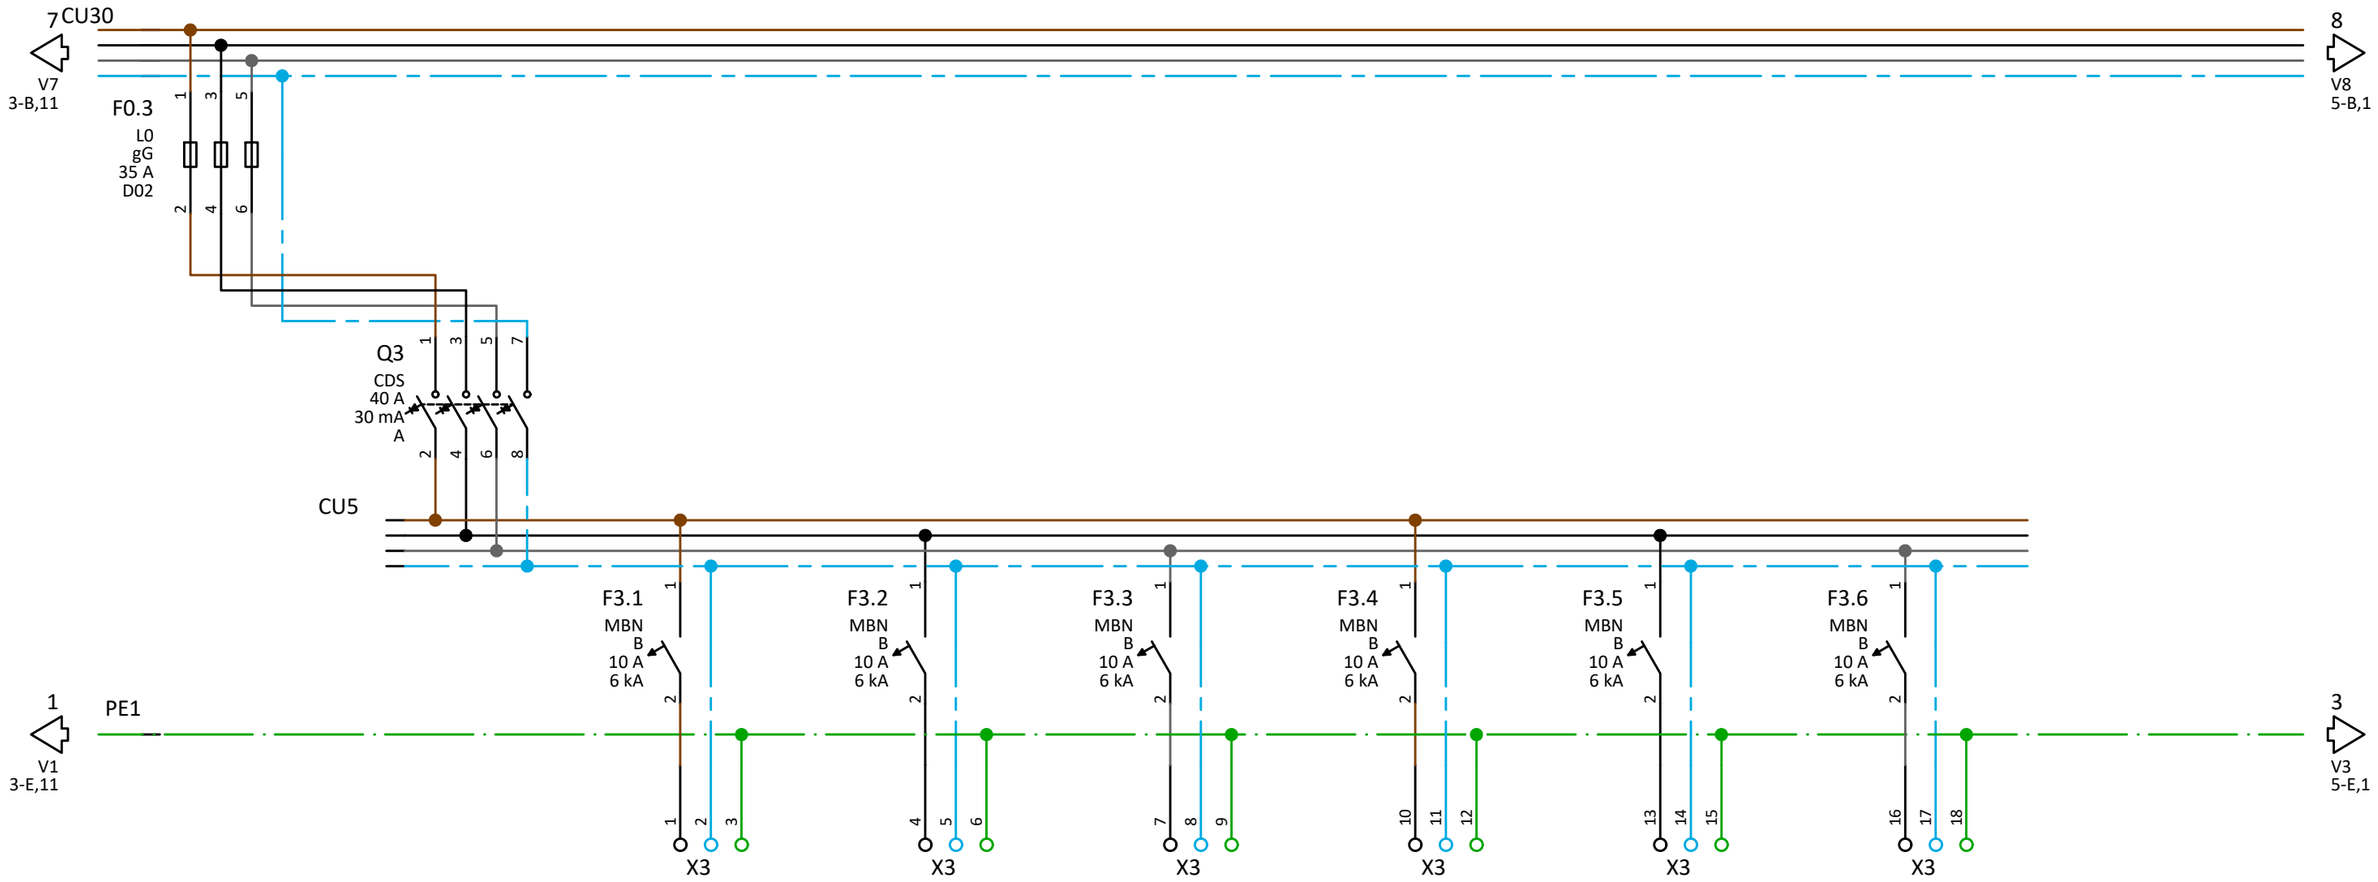

Kabel BMK		W18	W19	W20	W21	W22	W23
Kabel Typ		NHMH-J	NHMH-J	NHMH-J	NHMH-J	NHMH-J	NHMH-J
Querschnitt		1x3x1.5	1x3x1.5	1x3x1.5	1x3x1.5	1x3x1.5	1x3x1.5
Stromkreisnr.		2.3.1	2.3.2	2.3.3	2.3.4	2.3.5	2.3.6
Bezeichnung Abgänge		Beleuchtung Licht WC-P	Beleuchtung Licht Leitung	Beleuchtung Licht Sanitär 1	Beleuchtung Licht Personal	Beleuchtung Licht Gruppenraum 1	Beleuchtung Licht Nebenraum 1


3			Plan-Nr.		Projektname: Rothbuchenstraße
2			Datum	17.09.2025	
1			Erstellt		Angebotsnr.:
Änderung	Änderungsdatum	Geändert	Bestätigt		Hauptstromlaufplan
Massstab: 1	Ik3:	Ik1:	Netzform:	TN-S	

Index: a

=

+ UV2

Blatt: 4 / 29

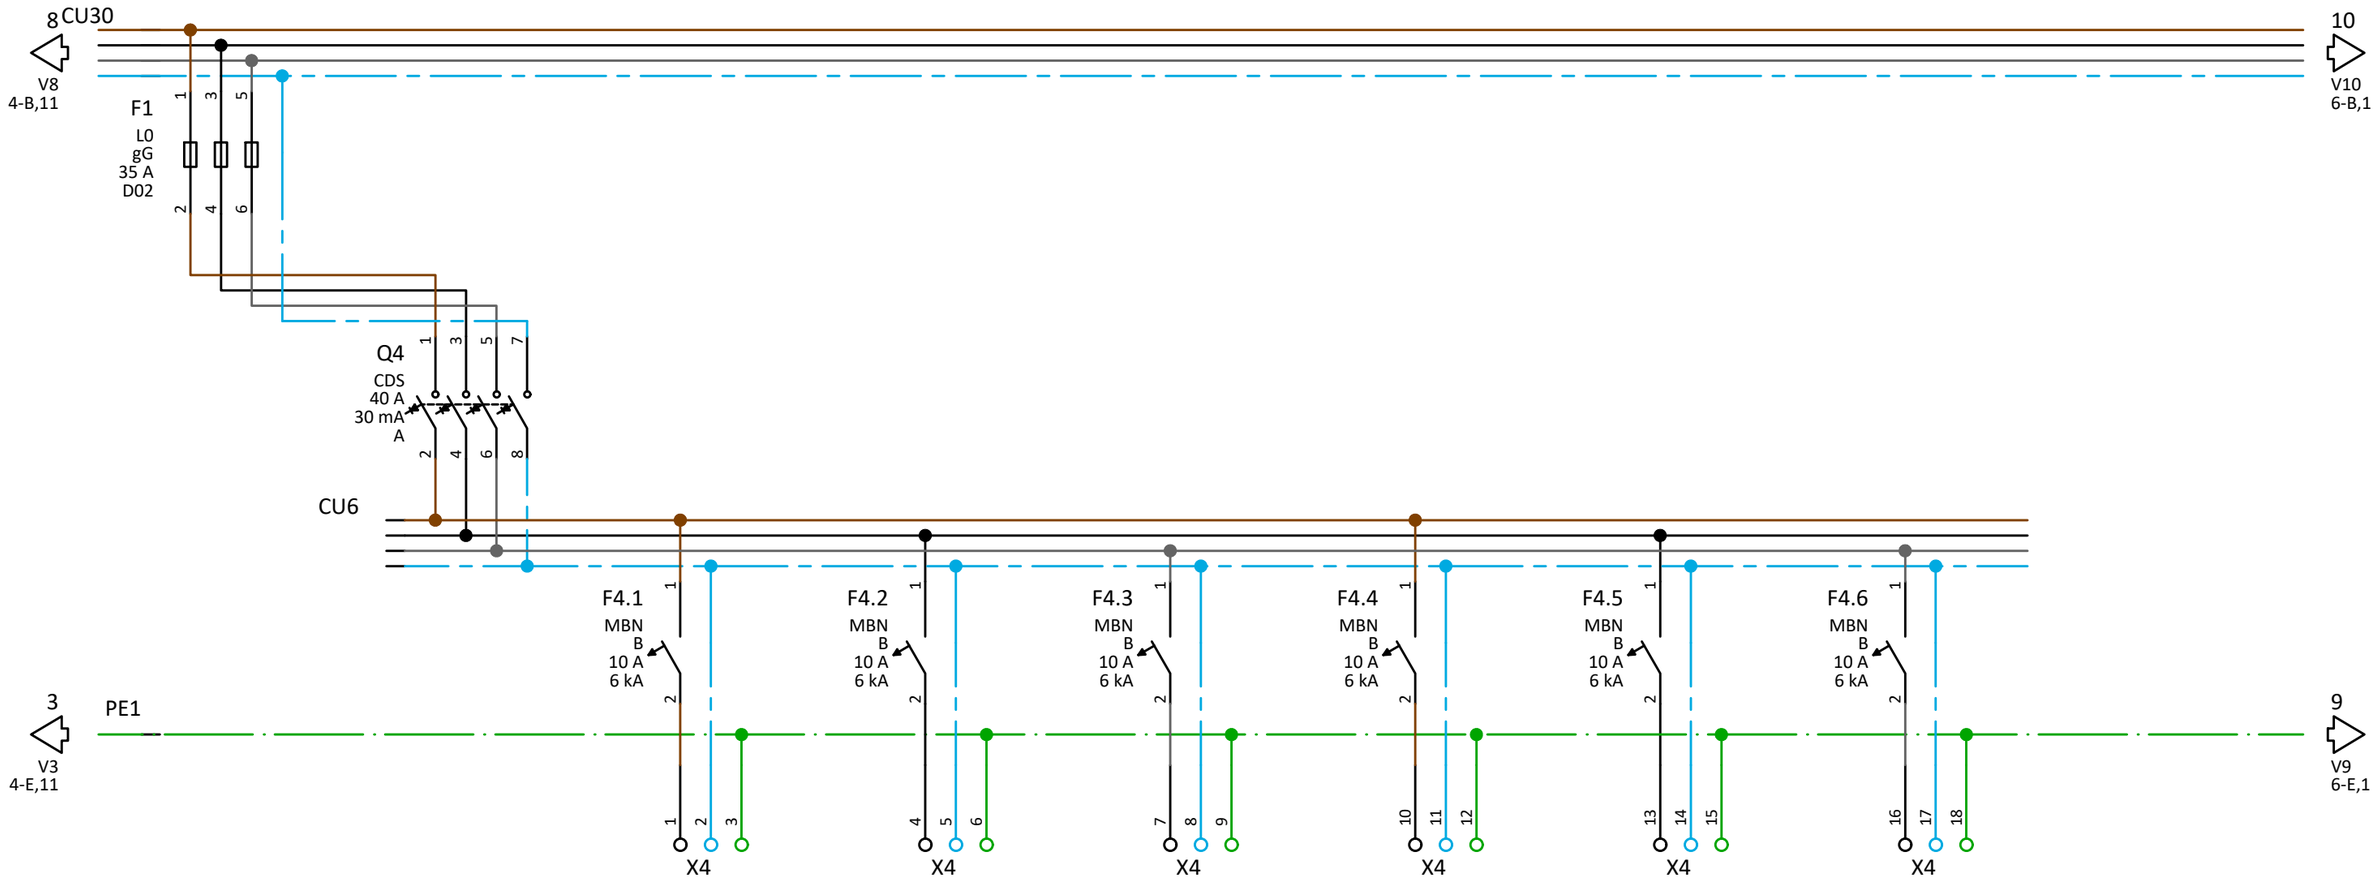

Kabel BMK	W26	W27	W28	W29	W30	W31
Kabel Typ	NHMH-J	NHMH-J	NHMH-J	NHMH-J	NHMH-J	NHMH-J
Querschnitt	1x3x1.5	1x3x1.5	1x3x1.5	1x3x1.5	1x3x1.5	1x3x1.5
Stromkreisnr.	2.4.1	2.4.2	2.4.3	2.4.4	2.4.5	2.4.6
Bezeichnung Abgänge	Beleuchtung Licht Lager	Beleuchtung Licht Gruppenraum 2	Beleuchtung Licht Nebenraum 2	Beleuchtung Licht Sanitär 2	Beleuchtung Licht Gruppenraum 3	Beleuchtung Licht Nebenraum 3


3			Plan-Nr.		Projektname: Rothbuchenstraße
2			Datum	17.09.2025	
1			Erstellt		Angebotsnr.:
Änderung	Änderungsdatum	Geändert	Bestätigt		Hauptstromlaufplan
Massstab: 1	Ik3:	Ik1:	Netzform:	TN-S	

Index: a

=

+ UV2

Blatt: 5 / 29

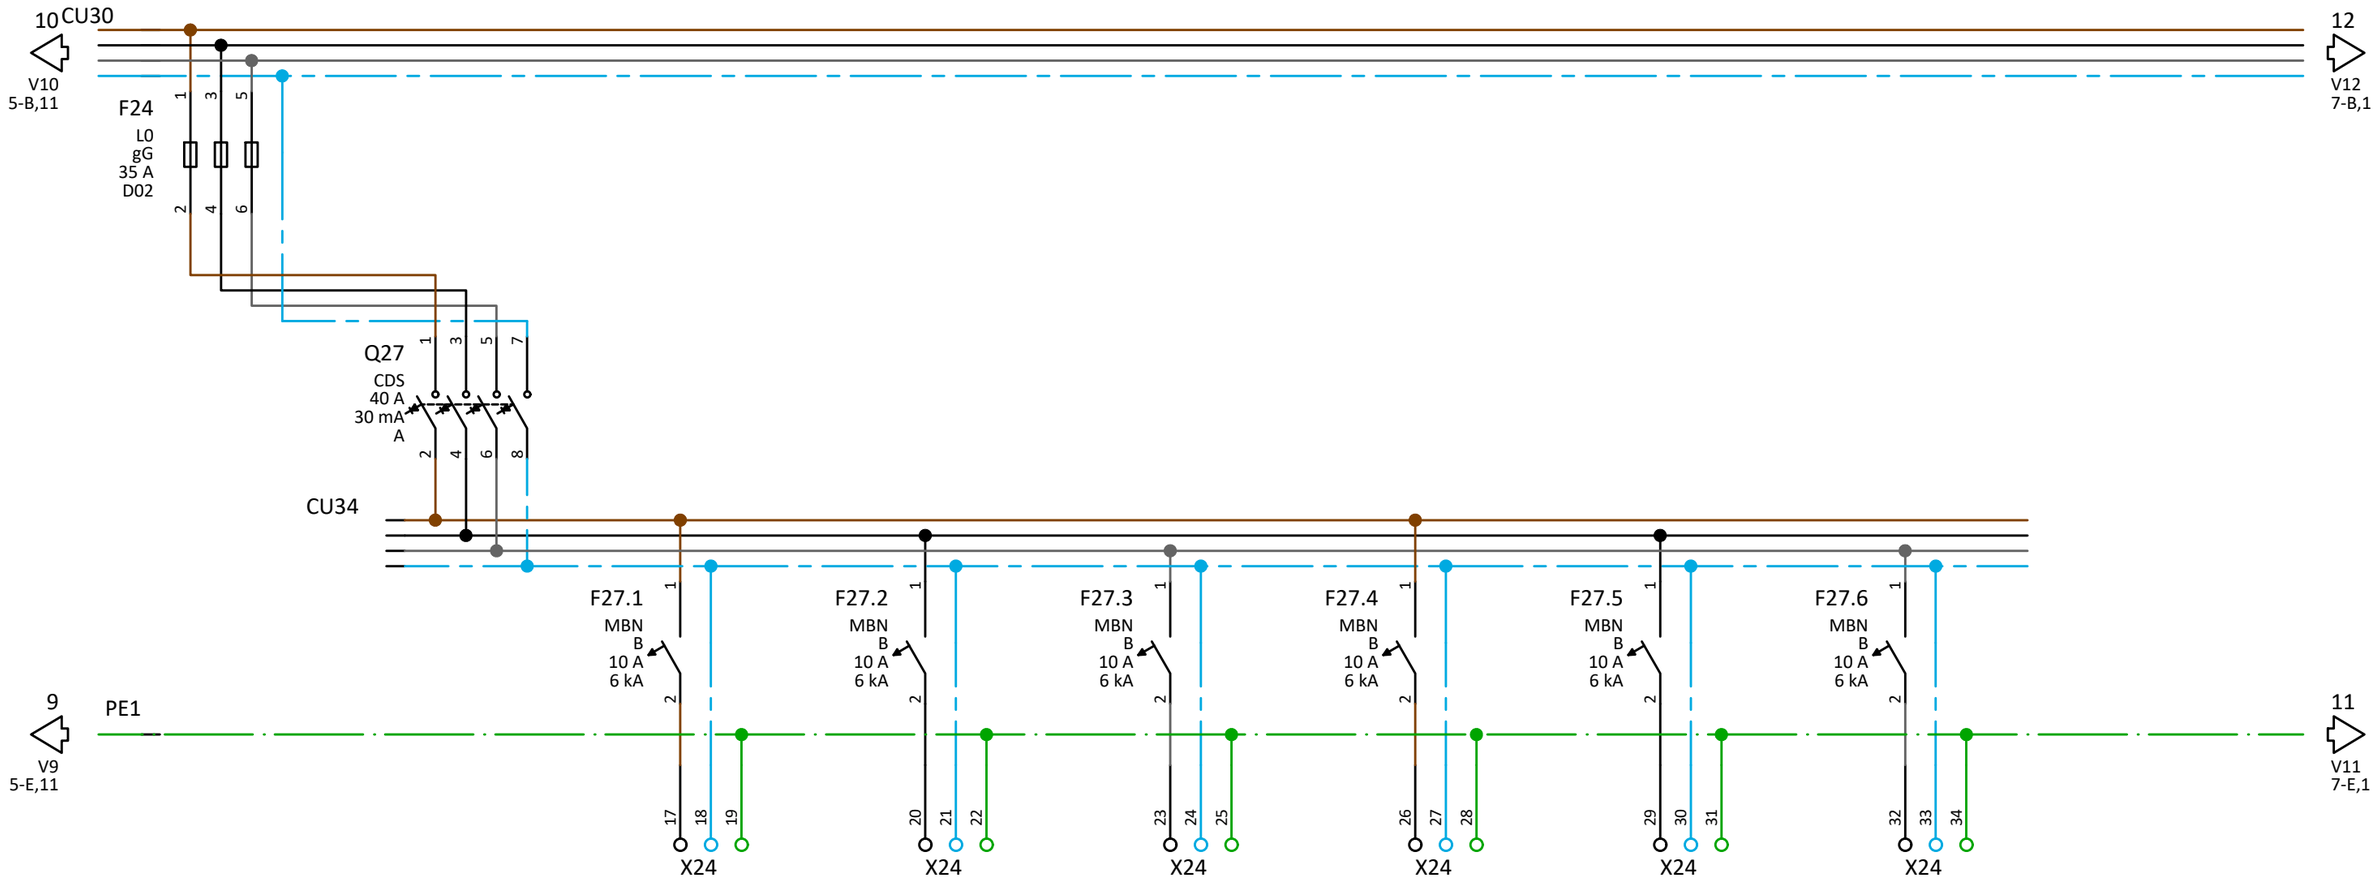

Kabel BMK	W147	W148	W149	W150	W151	W152
Kabel Typ	NHMH-J	NHMH-J	NHMH-J	NHMH-J	NHMH-J	NHMH-J
Querschnitt	1x3x1.5	1x3x1.5	1x3x1.5	1x3x1.5	1x3x1.5	1x3x1.5
Stromkreisnr.	2.27.1	2.27.2	2.27.3	2.27.4	2.27.5	2.27.6
Bezeichnung Abgänge	Beleuchtung Licht Elternwarten 1.OG	Beleuchtung Licht Elternwarten EG	Beleuchtung Licht Ruheraum 4	Beleuchtung Reserve	Beleuchtung Reserve	Beleuchtung Reserve


3			Plan-Nr.		Projektname: Rothbuchenstraße
2			Datum	17.09.2025	
1			Erstellt		Angebotsnr.:
Änderung	Änderungsdatum	Geändert	Bestätigt		Hauptstromlaufplan
Massstab: 1	Ik3:	Ik1:	Netzform:	TN-S	

Index: a

=

+ UV2

Blatt: 6 / 29

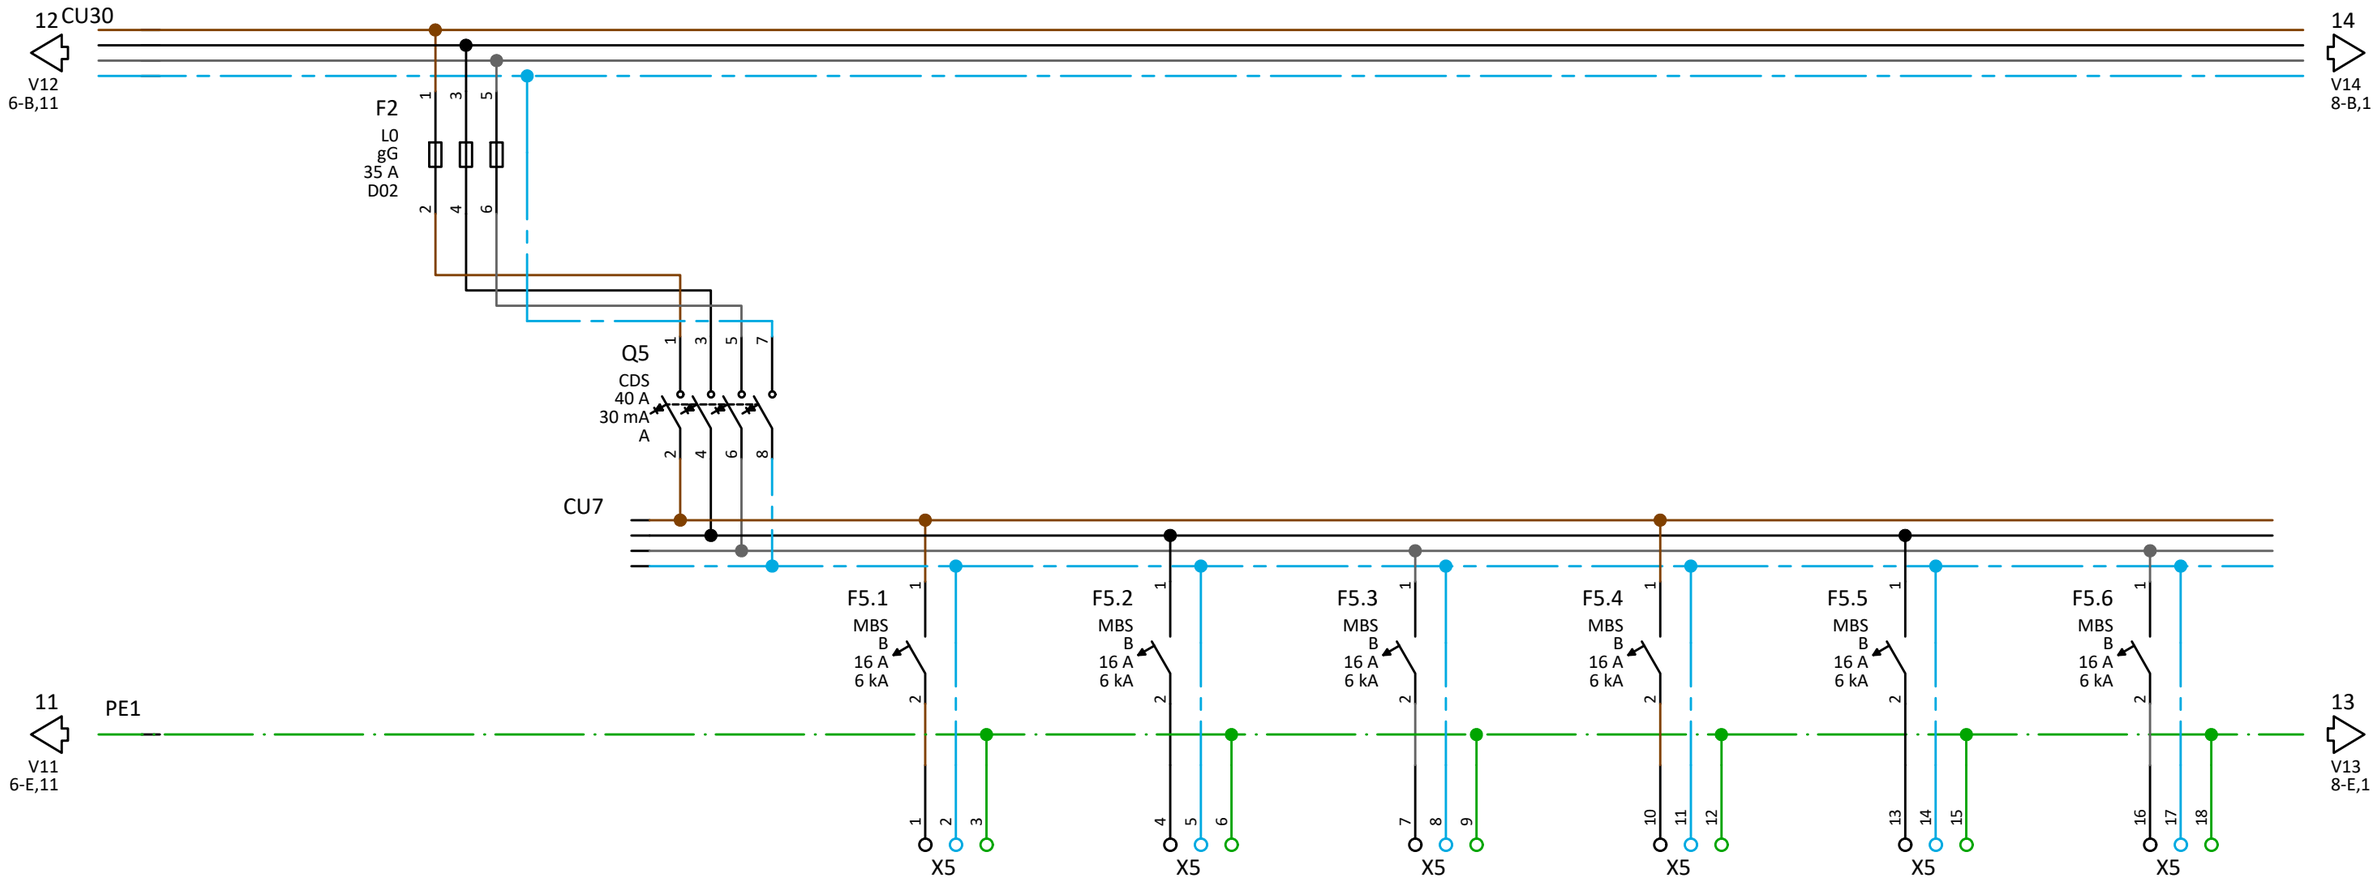

Kabel BMK		W34	W35	W36	W37	W38	W39
Kabel Typ		NHMH-J	NHMH-J	NHMH-J	NHMH-J	NHMH-J	NHMH-J
Querschnitt		1x3x2.5	1x3x2.5	1x3x2.5	1x3x2.5	1x3x2.5	1x3x2.5
Stromkreisnr.		2.5.1	2.5.2	2.5.3	2.5.4	2.5.5	2.5.6
Bezeichnung Abgänge		Steckdosen Steckdosen Flur EG	Steckdosen Steckdosen Ruherraum 1+2	Steckdosen Steckdosen Sanitär 1+2	Steckdosen Steckdosen Nebenraum 1+2	Steckdosen Steckdosen Gruppenraum 2	Steckdosen Steckdosen Spielflur


3			Plan-Nr.		Projektname: Rothbuchenstraße
2			Datum	17.09.2025	
1			Erstellt		Angebotsnr.:
Änderung	Änderungsdatum	Geändert	Bestätigt		Hauptstromlaufplan
Massstab: 1	Ik3:	Ik1:	Netzform:	TN-S	

Index: a

=

+ UV2

Blatt: 7 / 29

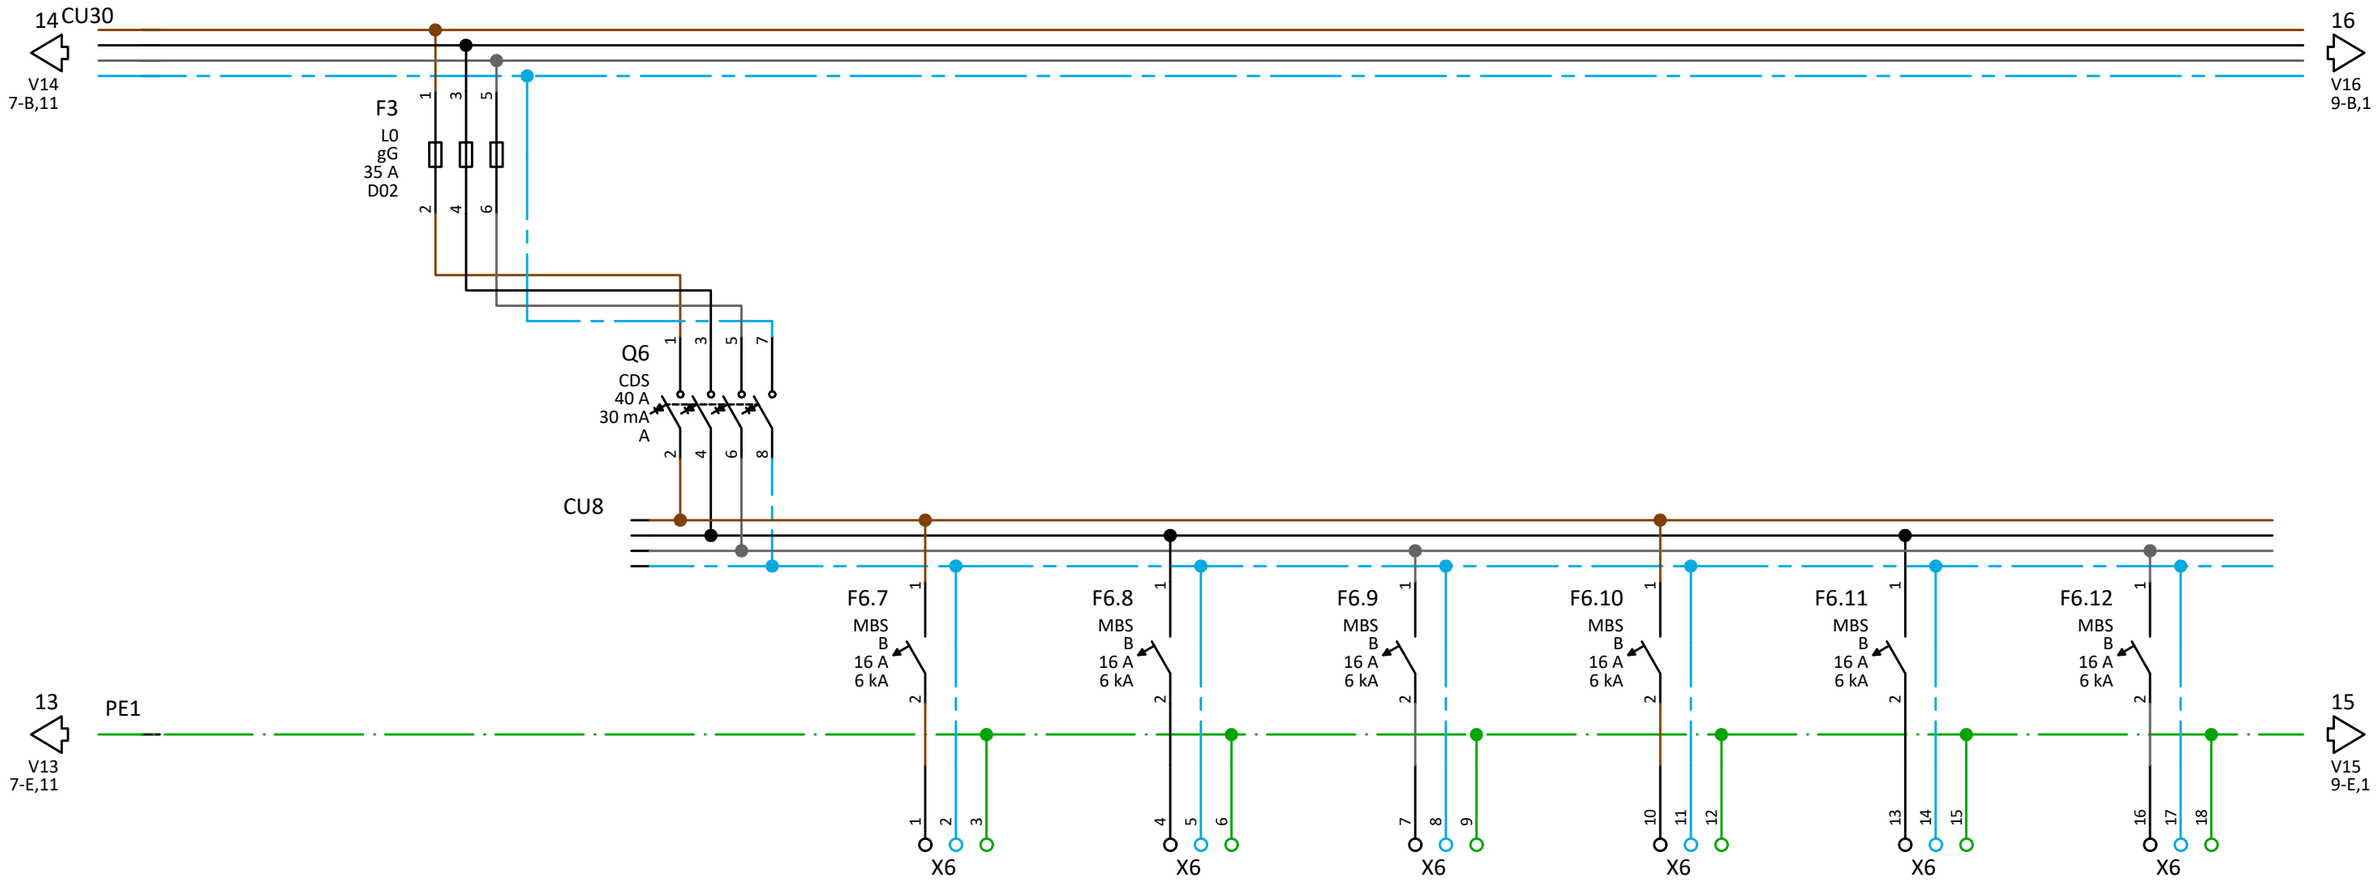

Kabel BMK		W42	W43	W44	W45	W46	W47
Kabel Typ		NHMH-J	NHMH-J	NHMH-J	NHMH-J	NHMH-J	NHMH-J
Querschnitt		1x3x2.5	1x3x2.5	1x3x2.5	1x3x2.5	1x3x2.5	1x3x2.5
Stromkreisnr.		2.6.1	2.6.2	2.6.3	2.6.4	2.6.5	2.6.6
Bezeichnung Abgänge		Steckdosen Steckdosen Lager	Steckdosen Steckdosen Flur/TRH	Steckdosen Steckdosen Gruppenraum 3	Steckdosen Steckdosen Ruheraum 3	Steckdosen Steckdosen Sanitär 3+4	Steckdosen Steckdosen Nebenraum 3+4


3			Plan-Nr.		Projektname: Rothbuchenstraße
2			Datum	17.09.2025	
1			Erstellt		Angebotsnr.:
Änderung	Änderungsdatum	Geändert	Bestätigt		Hauptstromlaufplan
Massstab: 1	Ik3:	Ik1:	Netzform:	TN-S	

Index: a

=

+ UV2

Blatt: 8 / 29

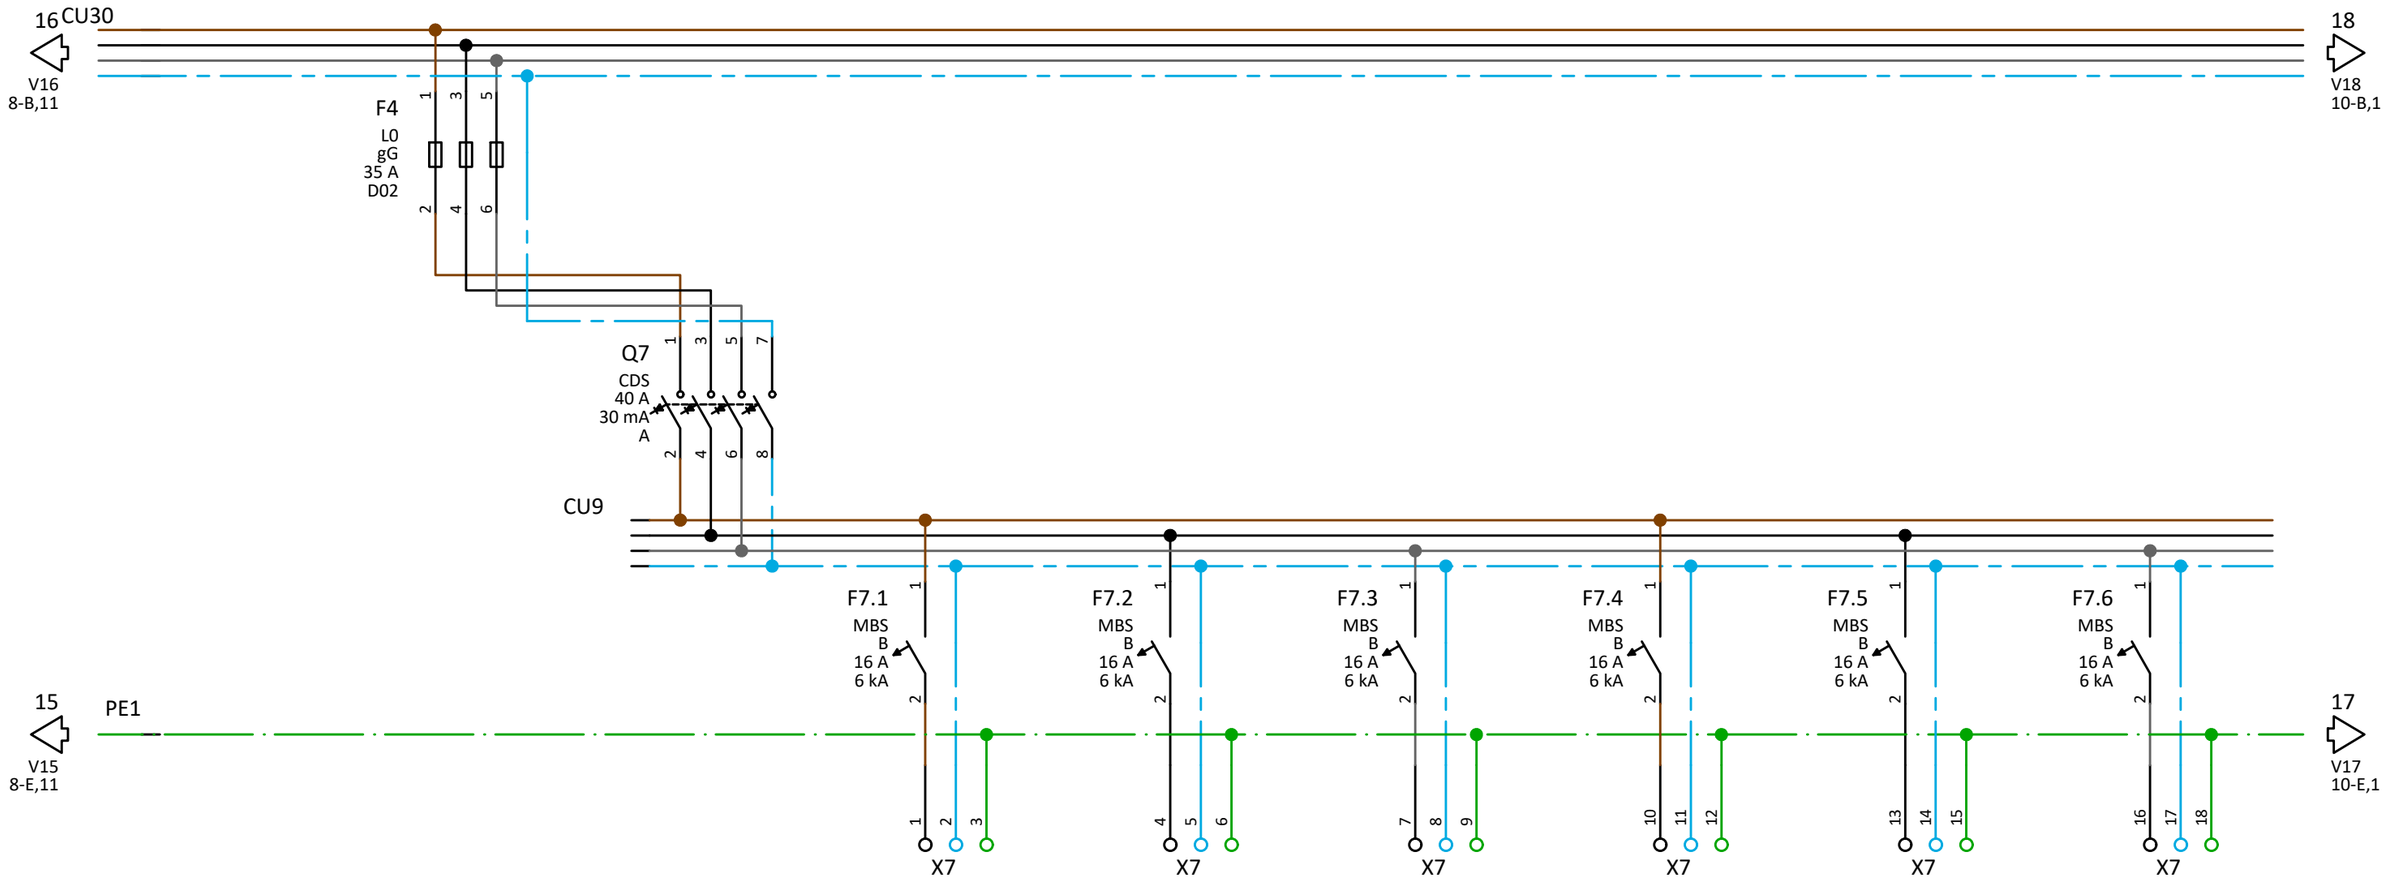

Kabel BMK		W50	W51	W52	W53	W54	W55
Kabel Typ		NHMH-J	NHMH-J	NHMH-J	NHMH-J	NHMH-J	NHMH-J
Querschnitt		1x3x2.5	1x3x2.5	1x3x2.5	1x3x2.5	1x3x2.5	1x3x2.5
Stromkreisnr.		2.7.1	2.7.2	2.7.3	2.7.4	2.7.5	2.7.6
Bezeichnung Abgänge		Steckdosen Steckdosen Gruppenraum 4	Steckdosen Steckdosen Flur OG	Steckdosen Steckdosen WC-P	Steckdosen Steckdosen Leitung	Steckdosen Steckdosen Bodentank Leitung	Steckdosen Steckdosen Sanitär 1


3			Plan-Nr.		Projektname: Rothbuchenstraße
2			Datum	17.09.2025	Angebotsnr.:
1			Erstellt		Hauptstromlaufplan
Änderung	Änderungsdatum	Geändert	Bestätigt		
Massstab: 1	Ik3:	Ik1:	Netzform:	TN-S	

Index: a

=

+ UV2

Blatt: 9 / 29

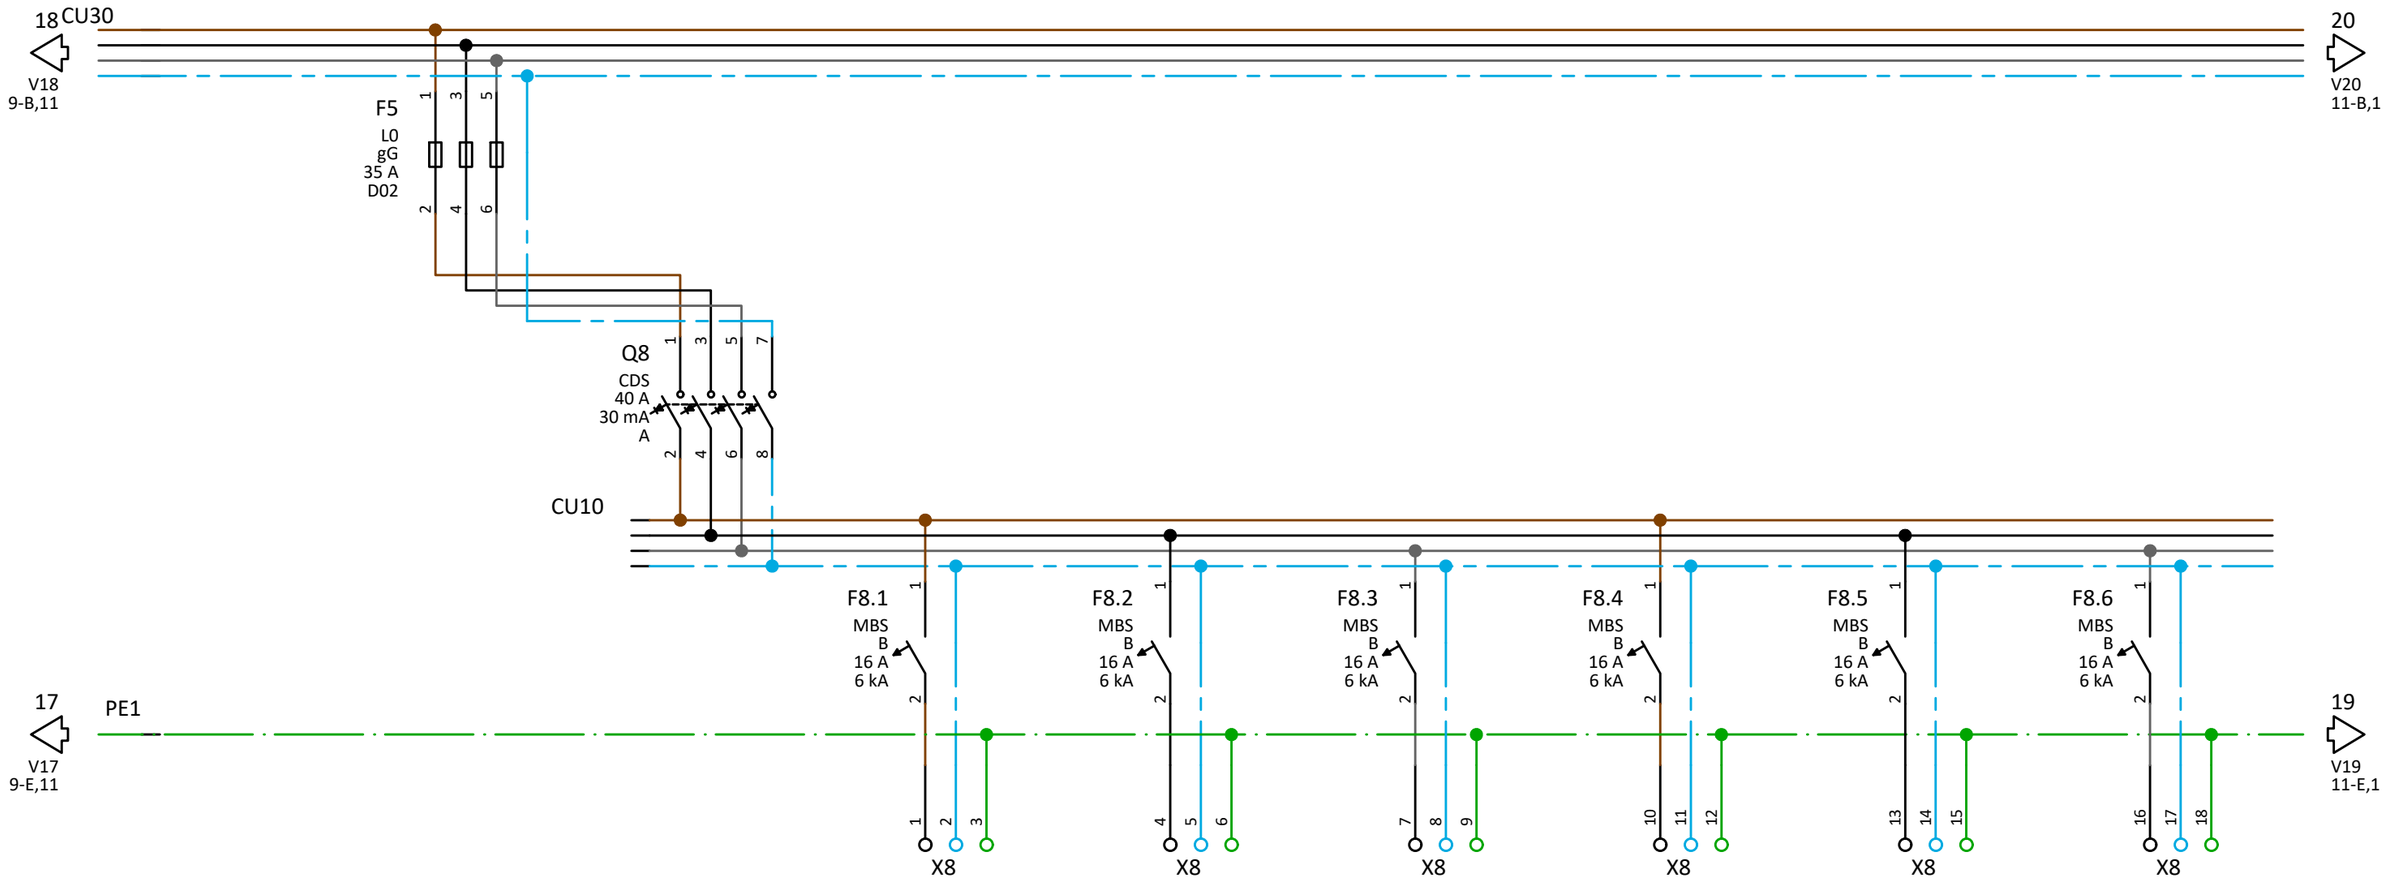

Kabel BMK		W58	W59	W60	W61	W62	W63
Kabel Typ		NHMH-J	NHMH-J	NHMH-J	NHMH-J	NHMH-J	NHMH-J
Querschnitt		1x3x2.5	1x3x2.5	1x3x2.5	1x3x2.5	1x3x2.5	1x3x2.5
Stromkreisnr.		2.8.1	2.8.2	2.8.3	2.8.4	2.8.5	2.8.6
Bezeichnung Abgänge		Steckdosen Steckdosen Personal	Steckdosen Arbeitssteckdosen Personal	Steckdosen Steckdosen Bodentank Personal	Steckdosen Steckdsoen Arbeitsband Personal	Steckdosen Steckdsoen Gruppenraum 1	Steckdosen Steckdosen Nebenraum 1


3			Plan-Nr.		Projektname: Rothbuchenstraße
2			Datum	18.09.2025	
1			Erstellt		Angebotsnr.:
Änderung	Änderungsdatum	Geändert	Bestätigt		Hauptstromlaufplan
Massstab: 1	Ik3:	Ik1:	Netzform:	TN-S	

Index: a

=

+ UV2

Blatt: 10 / 29

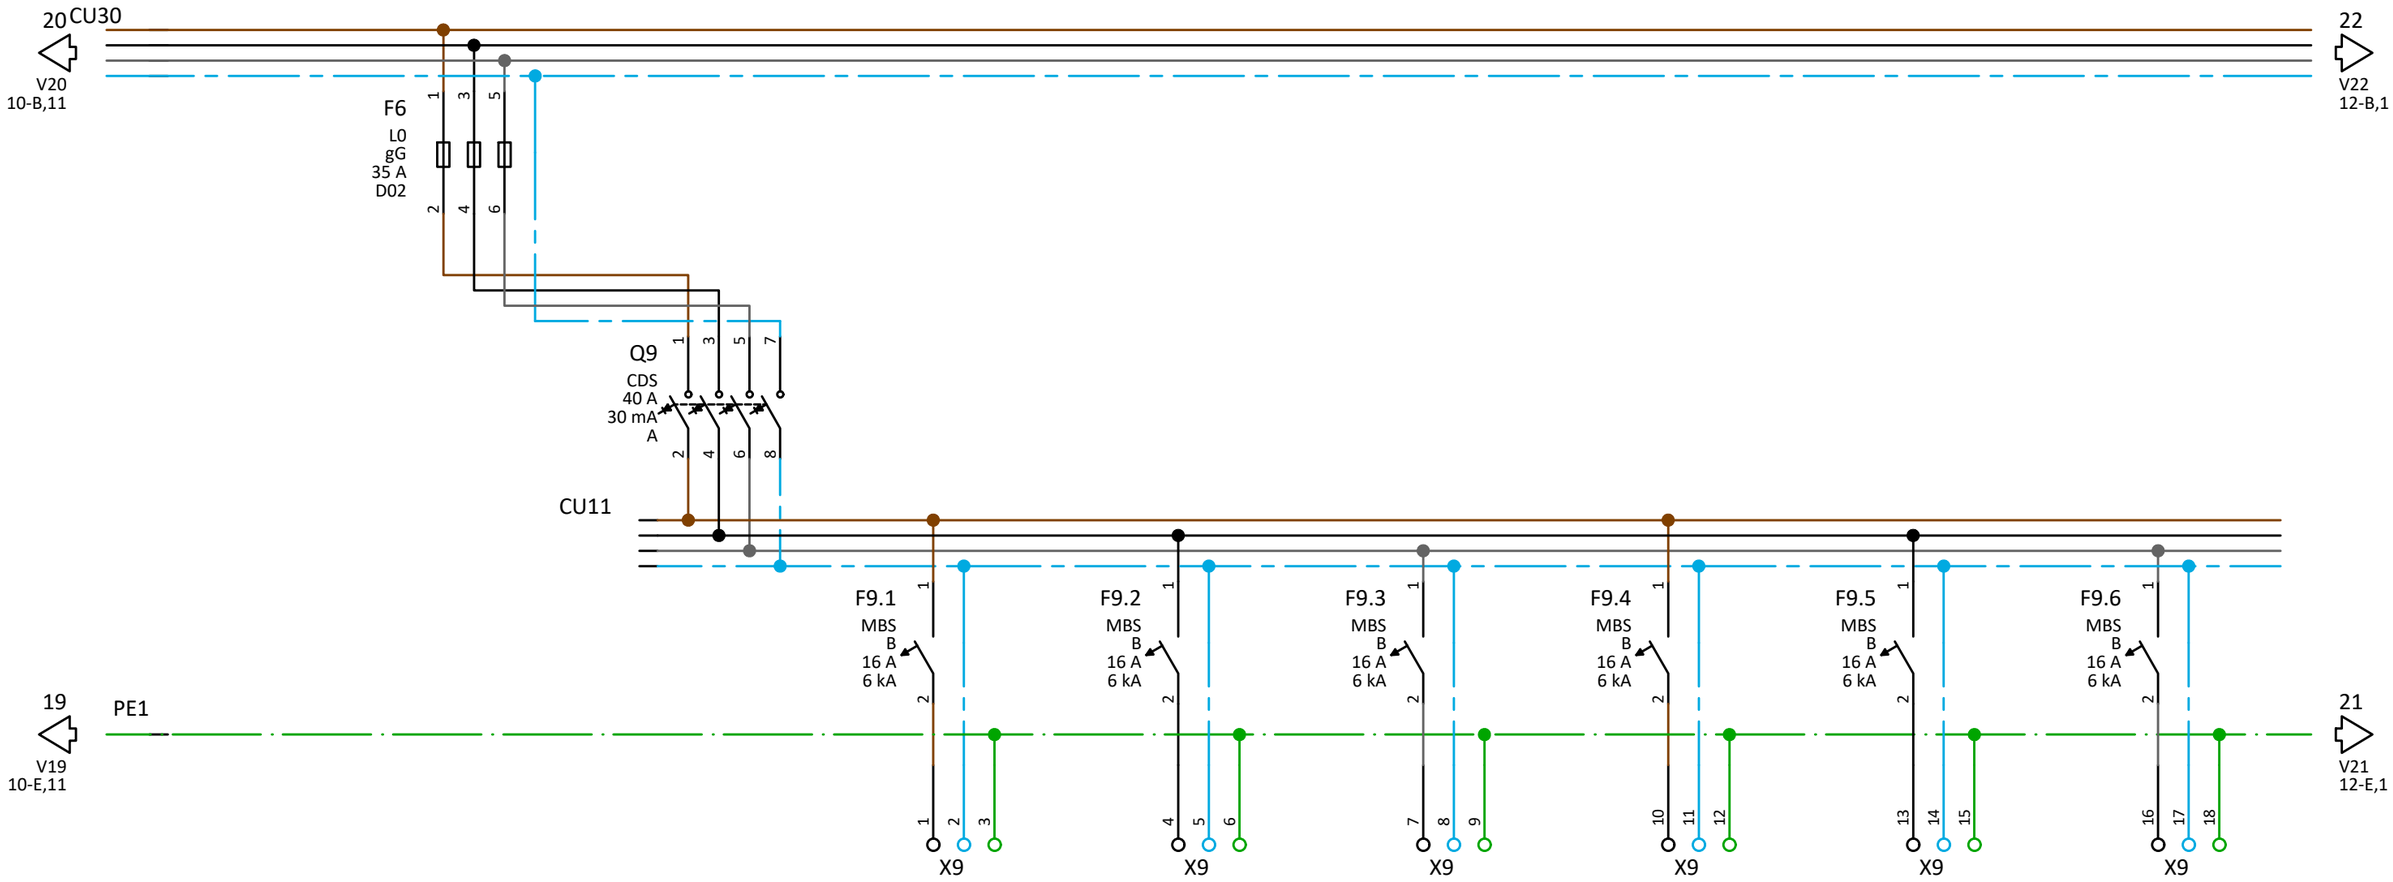

Kabel BMK		W66	W67	W68	W69	W70	W71
Kabel Typ		NHMH-J	NHMH-J	NHMH-J	NHMH-J	NHMH-J	NHMH-J
Querschnitt		1x3x2.5	1x3x2.5	1x3x2.5	1x3x2.5	1x3x2.5	1x3x2.5
Stromkreisnr.		2.9.1	2.9.2	2.9.3	2.9.4	2.9.5	2.9.6
Bezeichnung Abgänge		Steckdosen Lager OG	Steckdosen Elternwarten	Steckdosen Gruppenraum 2	Steckdosen Nebenraum 2	Steckdosen Sanitär 2	Steckdosen Gruppenraum 3


3			Plan-Nr.		Projektname: Rothbuchenstraße
2			Datum	18.09.2025	
1			Erstellt		Angebotsnr.:
Änderung	Änderungsdatum	Geändert	Bestätigt		Hauptstromlaufplan
Massstab: 1	Ik3:	Ik1:	Netzform:	TN-S	

Index: a

=

+ UV2

Blatt: 11 / 29

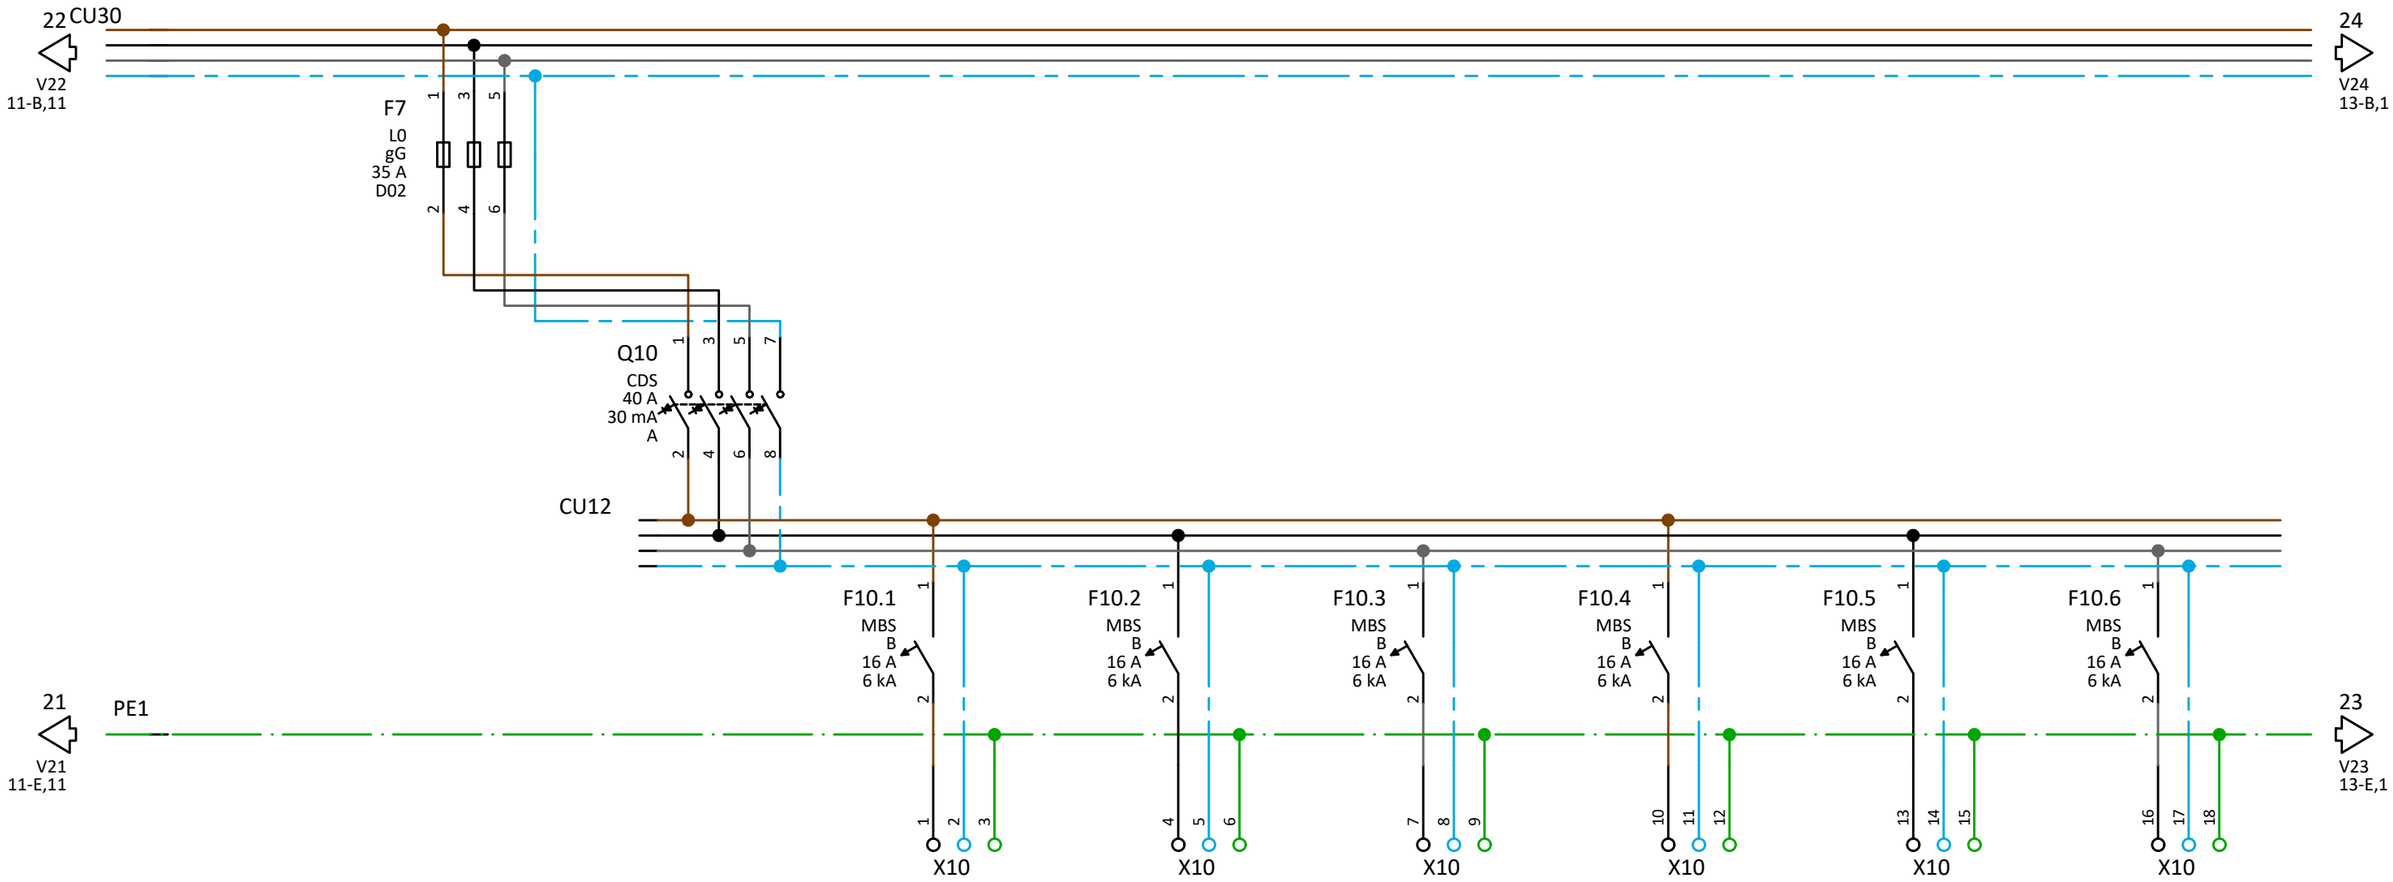

Kabel BMK		W74	W75	W76	W77	W78	W79
Kabel Typ		NHMH-J	NHMH-J	NHMH-J	NHMH-J	NHMH-J	NHMH-J
Querschnitt		1x3x2.5	1x3x2.5	1x3x2.5	1x3x2.5	1x3x2.5	1x3x2.5
Stromkreisnr.		2.10.1	2.10.2	2.10.3	2.10.4	2.10.5	2.10.6
Bezeichnung Abgänge		Steckdosen Arbeitssteckdosen Gruppenraum 3	Steckdosen Steckdosen Nebenraum 3	Steckdosen Arbeitssteckdosen Gruppenraum 1	Steckdosen Arbeitssteckdosen Nebenraum 3+4	Steckdosen Arbeitssteckdosen Gruppenraum 2	Steckdosen Steckdosen Ruheraum 4


3			Plan-Nr.		Projektname: Rothbuchenstraße
2			Datum	18.09.2025	
1			Erstellt		Angebotsnr.:
Änderung	Änderungsdatum	Geändert	Bestätigt		Hauptstromlaufplan
Massstab: 1	Ik3:	Ik1:	Netzform:	TN-S	

Index: a

=

+ UV2

Blatt: 12 / 29

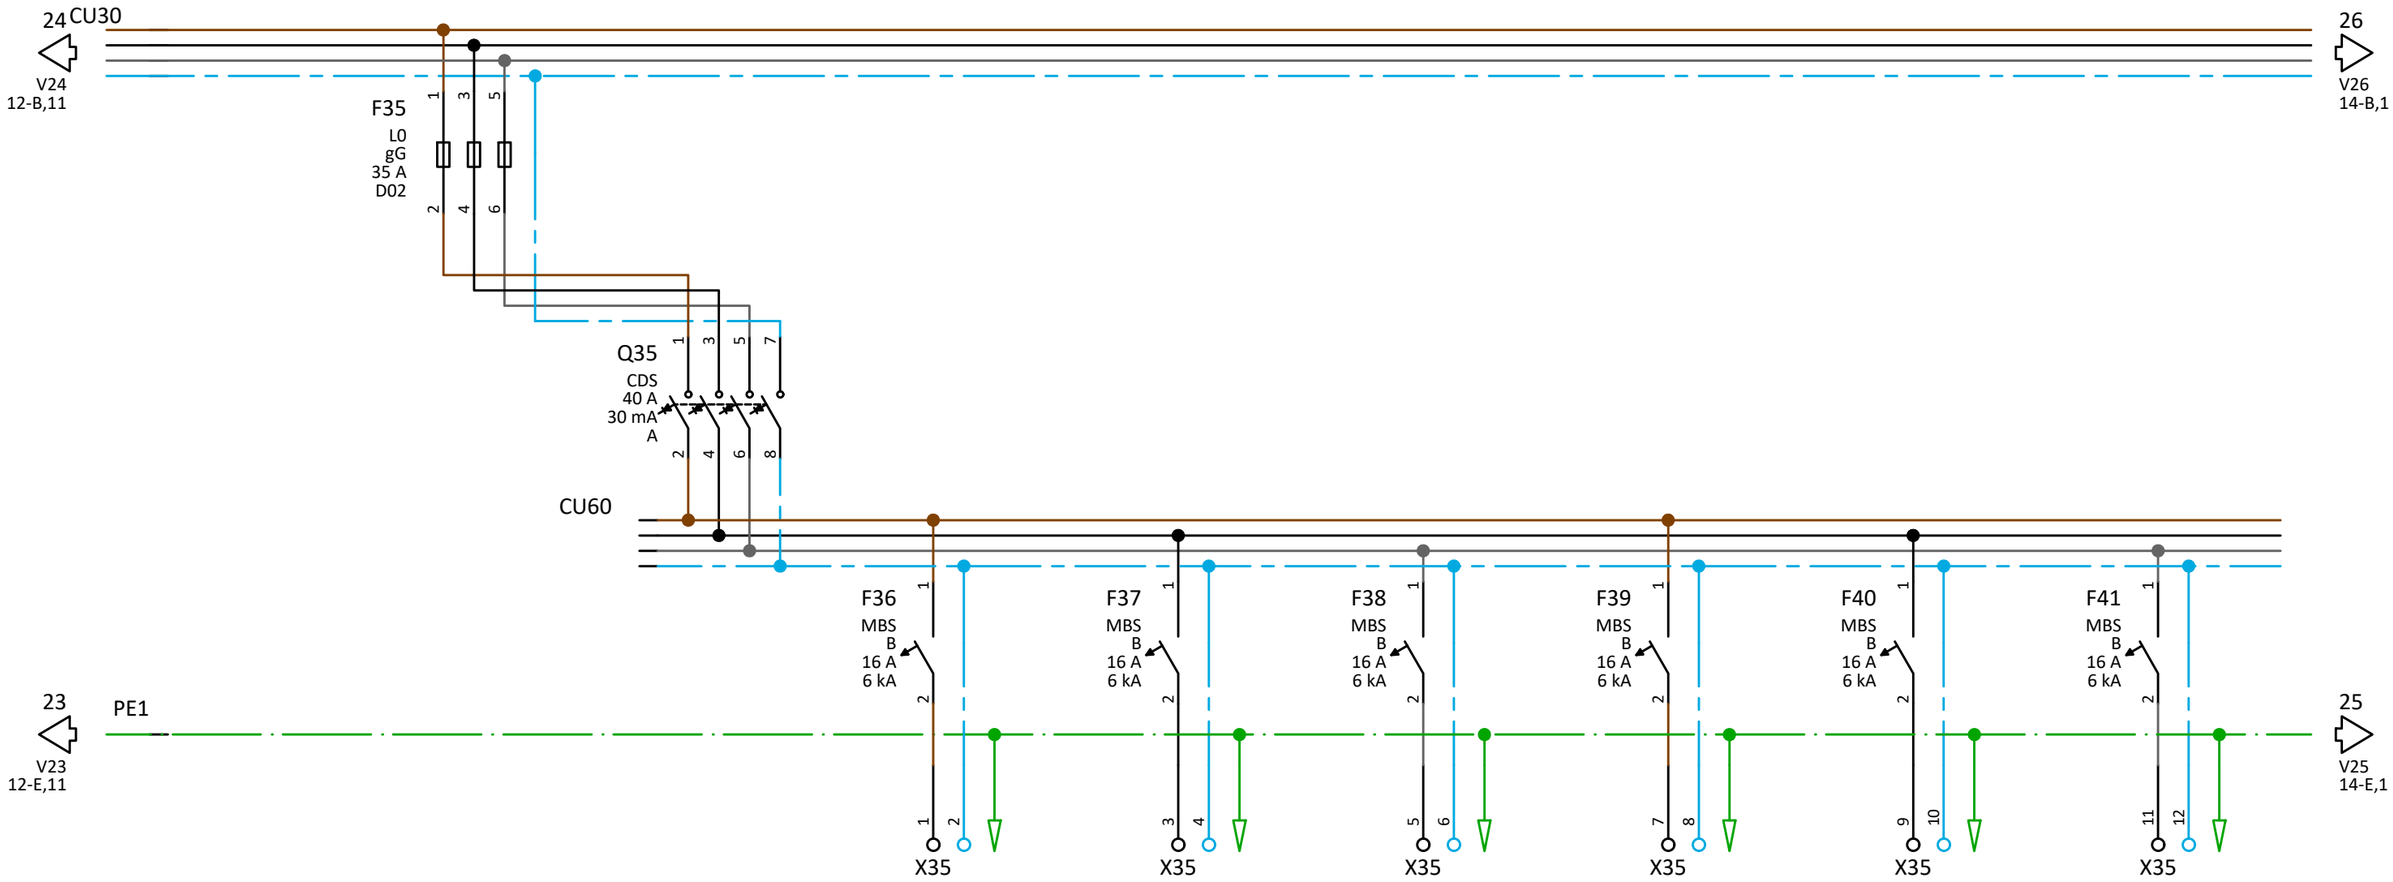

Kabel BMK		W193	W194	W195	W196	W197	W198
Kabel Typ		NHMH-J	NHMH-J	NHMH-J			
Querschnitt		1x3x2.5	1x3x2.5	1x3x2.5			
Stromkreisnr.		2.35.1	2.35.2	2.35.3	2.35.4		
Bezeichnung Abgänge		Steckdosen Heizstrahler Wickeltisch Sanitär 1+2	Steckdosen Heizstrahler Wickeltisch Sanitär 3+4	Steckdosen WC-Behindertenruf Sanitär1	Steckdosen Reserve	Steckdosen Reserve	Steckdosen Reserve


3			Plan-Nr.		Projektname: Rothbuchenstraße
2			Datum	18.09.2025	
1			Erstellt		Angebotsnr.:
Änderung	Änderungsdatum	Geändert	Bestätigt		Hauptstromlaufplan
Massstab: 1	Ik3:	Ik1:	Netzform:	TN-S	

Index: a

=

+ UV2

Blatt: 13 / 29

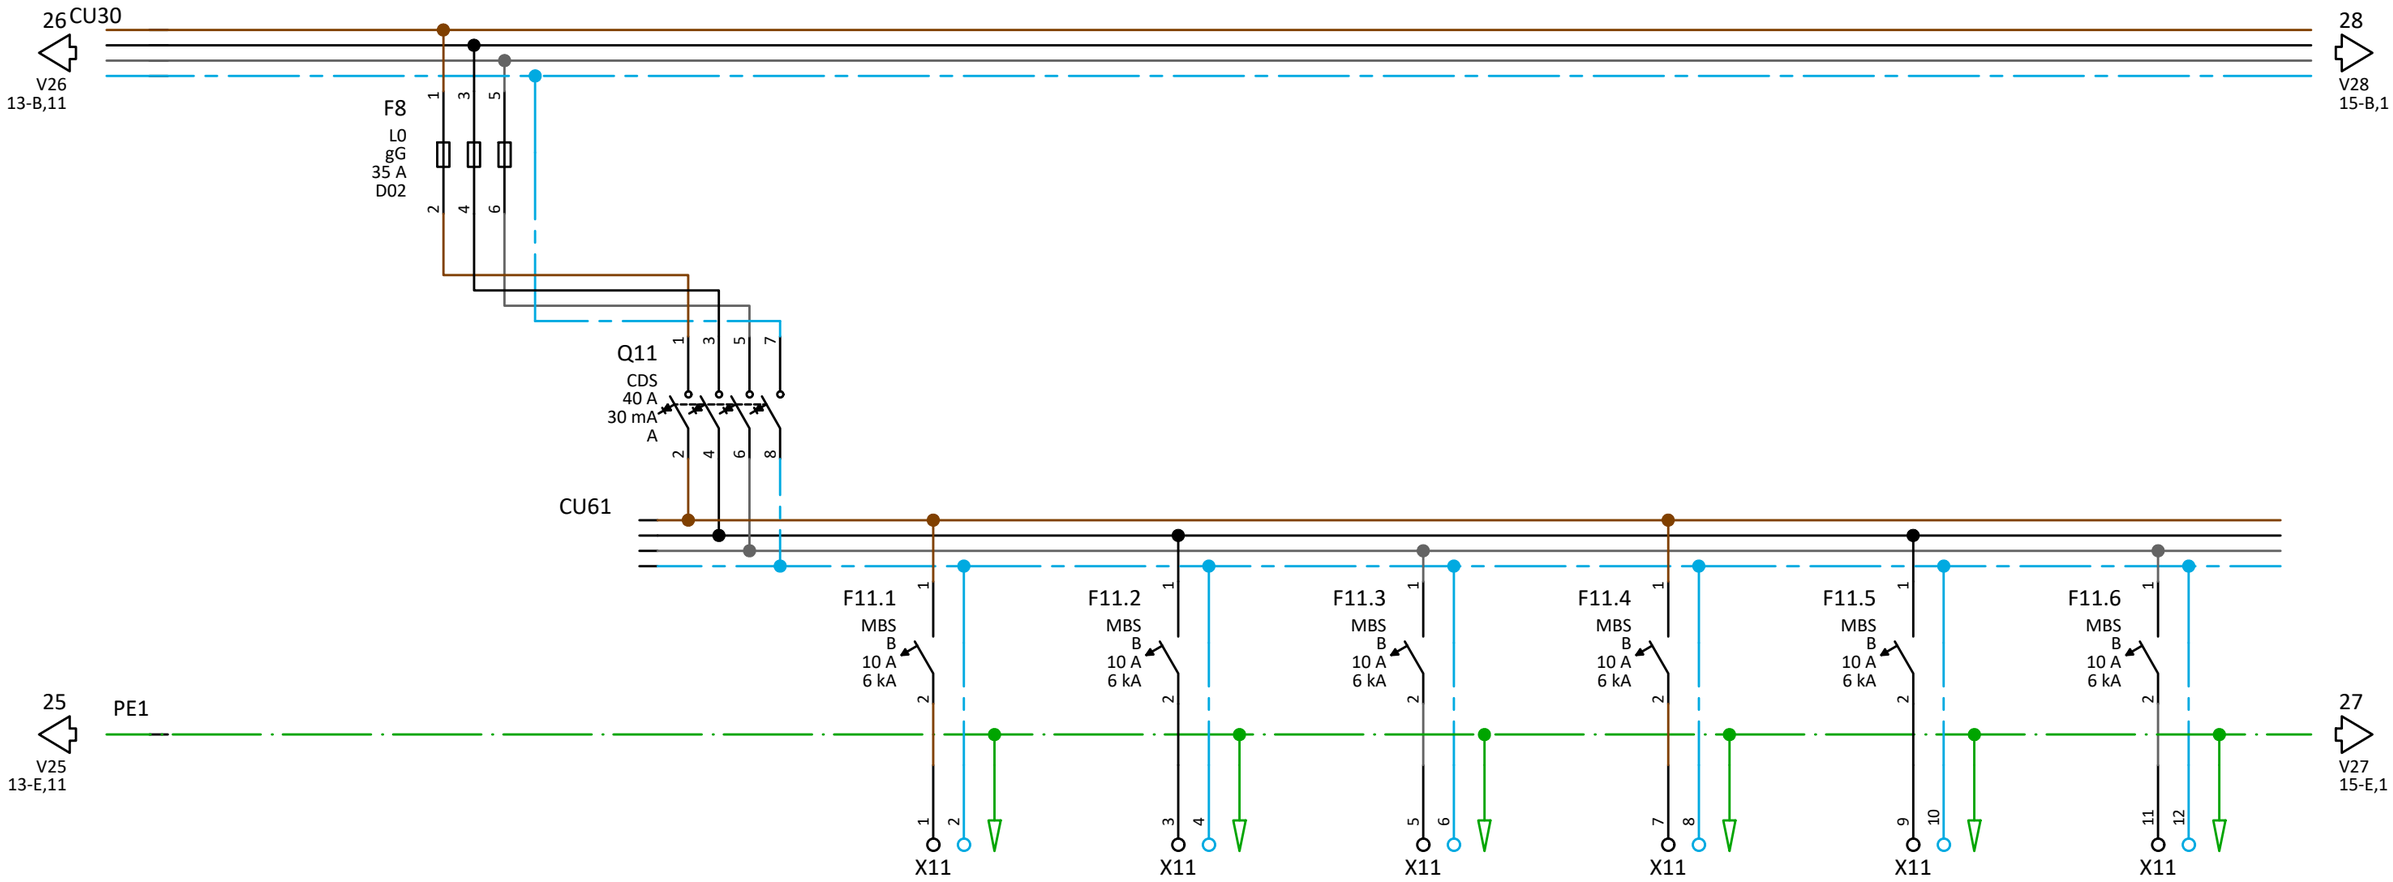

Kabel BMK		W82	W83	W84	W85	W86	W87
Kabel Typ		NHMH-J	NHMH-J	NHMH-J	NHMH-J	NHMH-J	NHMH-J
Querschnitt		1x3x1.5	1x3x1.5	1x3x1.5	1x3x1.5	1x3x1.5	1x3x1.5
Stromkreisnr.		2.11.1	2.11.2	2.11.3	2.11.4	2.11.5	2.11.6
Bezeichnung Abgänge		Jalousie Gruppenraum 2	Jalousie Gruppenraum 3	Jalousie Gruppenraum 4	Jalousie Nebenraum 1+2	Jalousie Nebenraum 3+4	Jalousie 1.OG Jalousie Gruppenraum 1


3			Plan-Nr.		Projektname: Rothbuchenstraße
2			Datum	18.09.2025	
1			Erstellt		Angebotsnr.:
Änderung	Änderungsdatum	Geändert	Bestätigt		Hauptstromlaufplan
Massstab: 1	Ik3:	Ik1:	Netzform:	TN-S	

Index: a

=

+ UV2

Blatt: 14 / 29

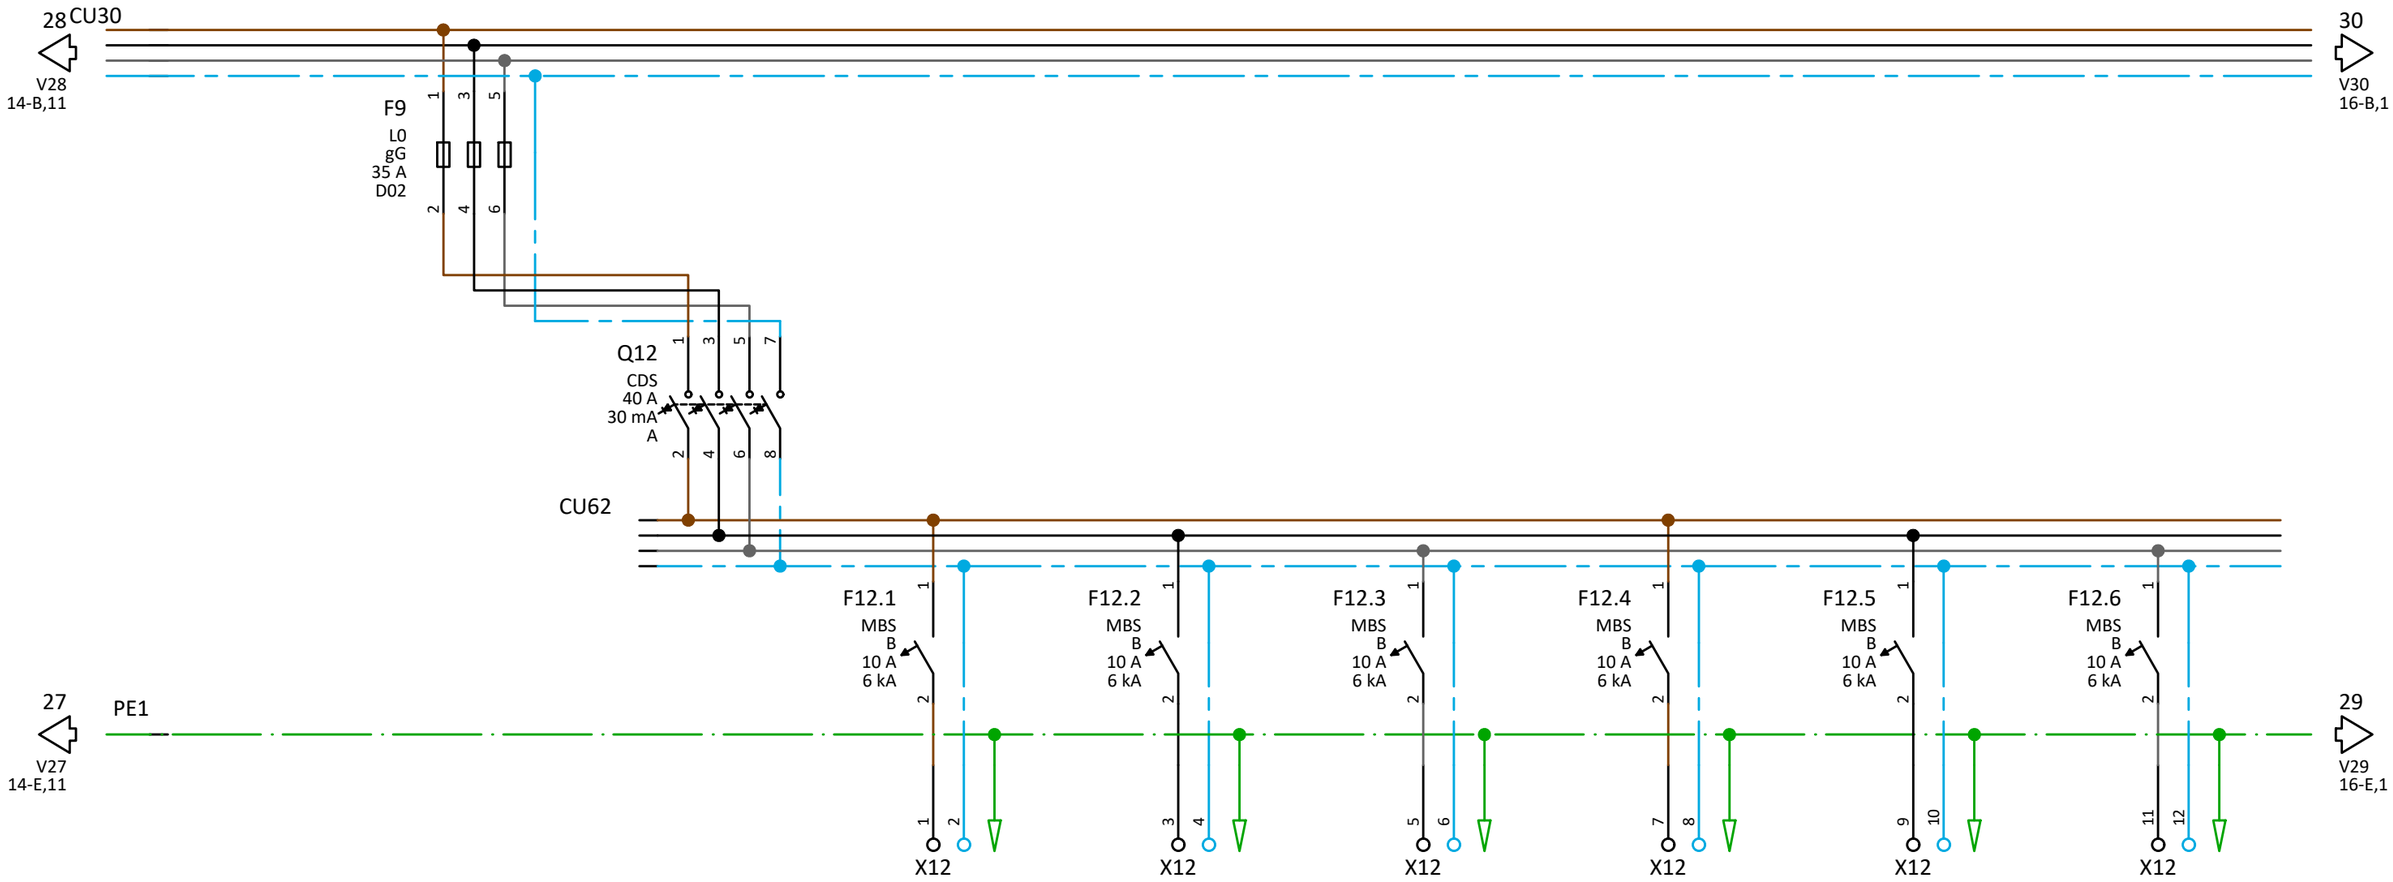

Kabel BMK		W90	W91	W92	W93	W94	W95
Kabel Typ		NHMH-J	NHMH-J	NHMH-J	NHMH-J	NHMH-J	NHMH-J
Querschnitt		1x3x1.5	1x3x1.5	1x3x1.5	1x3x1.5	1x3x1.5	1x3x1.5
Stromkreisnr.		2.12.1	2.12.2	2.12.3	2.12.4	2.12.5	2.12.6
Bezeichnung Abgänge		Jalousie 1.OG Jalousie Gruppenraum 2	Jalousie 1.OG Jalousie Nebenraum 2	Jalousie 1.OG Jalousie Gruppenraum 3	Jalousie 1.OG Jalousie Nebenraum 3	Jalousie Jalousie Ruheraum 3	Jalousie Reserve


3			Plan-Nr.		Projektname: Rothbuchenstraße
2			Datum	18.09.2025	
1			Erstellt		Angebotsnr.:
Änderung	Änderungsdatum	Geändert	Bestätigt		Hauptstromlaufplan
Massstab: 1	Ik3:	Ik1:	Netzform:	TN-S	

Index: a

=

+ UV2

Blatt: 15 / 29

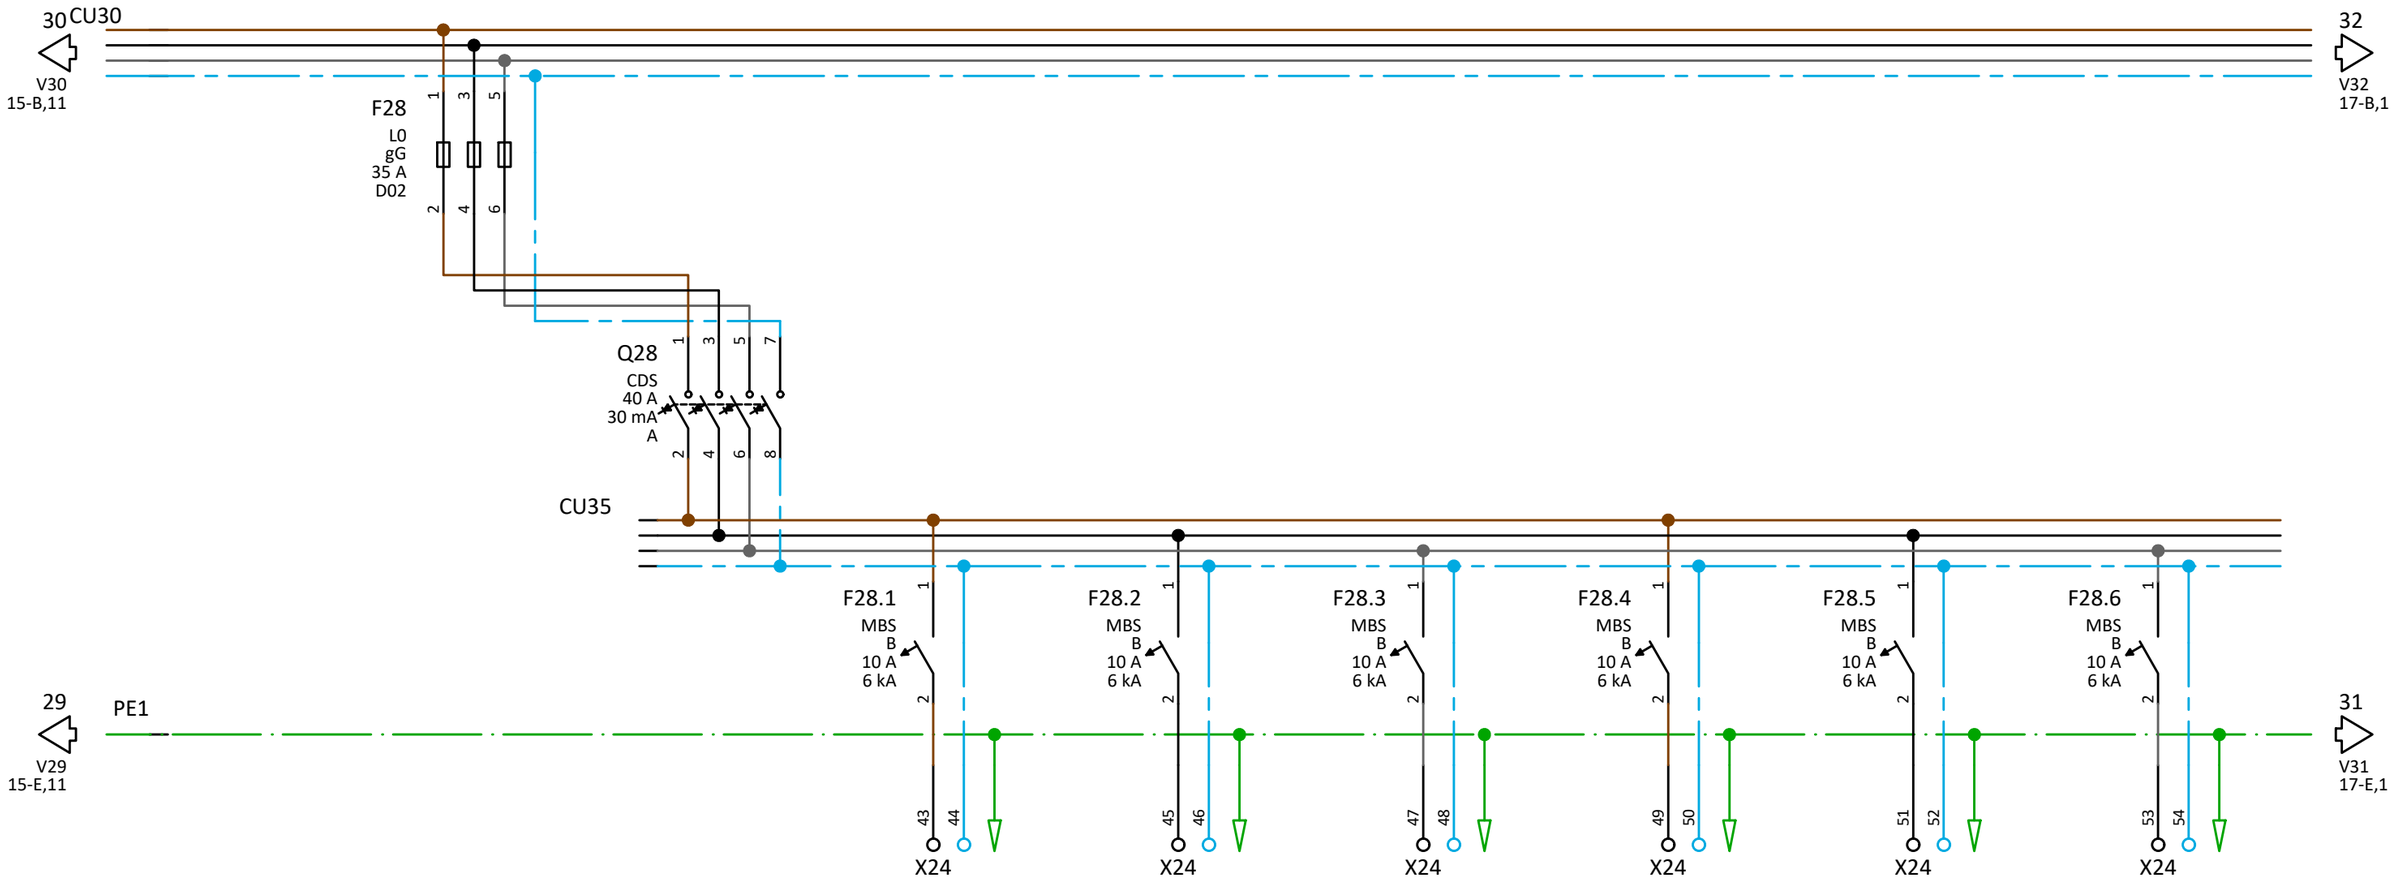

Kabel BMK		W155	W156	W157	W158	W159	W160
Kabel Typ		NHMH-J	NHMH-J	NHMH-J	NHMH-J	NHMH-J	NHMH-J
Querschnitt		1x3x1.5	1x3x1.5	1x3x1.5	1x3x1.5	1x3x1.5	1x3x1.5
Stromkreisnr.		2.28.1	2.28.2	2.28.3	2.28.4	2.28.5	2.28.6
Bezeichnung Abgänge		Jalousie Jalousie Elternwarten EG	Jalousie Jalousie Ruheraum 1	Jalousie Jalousie Nebenraum 1 OG	Jalousie Jalousie Sanitär 1 OG	Jalousie Jalousie Flur OG	Jalousie Jalousie OG Elternwarten


3			Plan-Nr.		Projektname: Rothbuchenstraße
2			Datum	18.09.2025	
1			Erstellt		Angebotsnr.:
Änderung	Änderungsdatum	Geändert	Bestätigt		Hauptstromlaufplan
Massstab: 1	Ik3:	Ik1:	Netzform:	TN-S	

Index: a

=

+ UV2

Blatt: 16 / 29

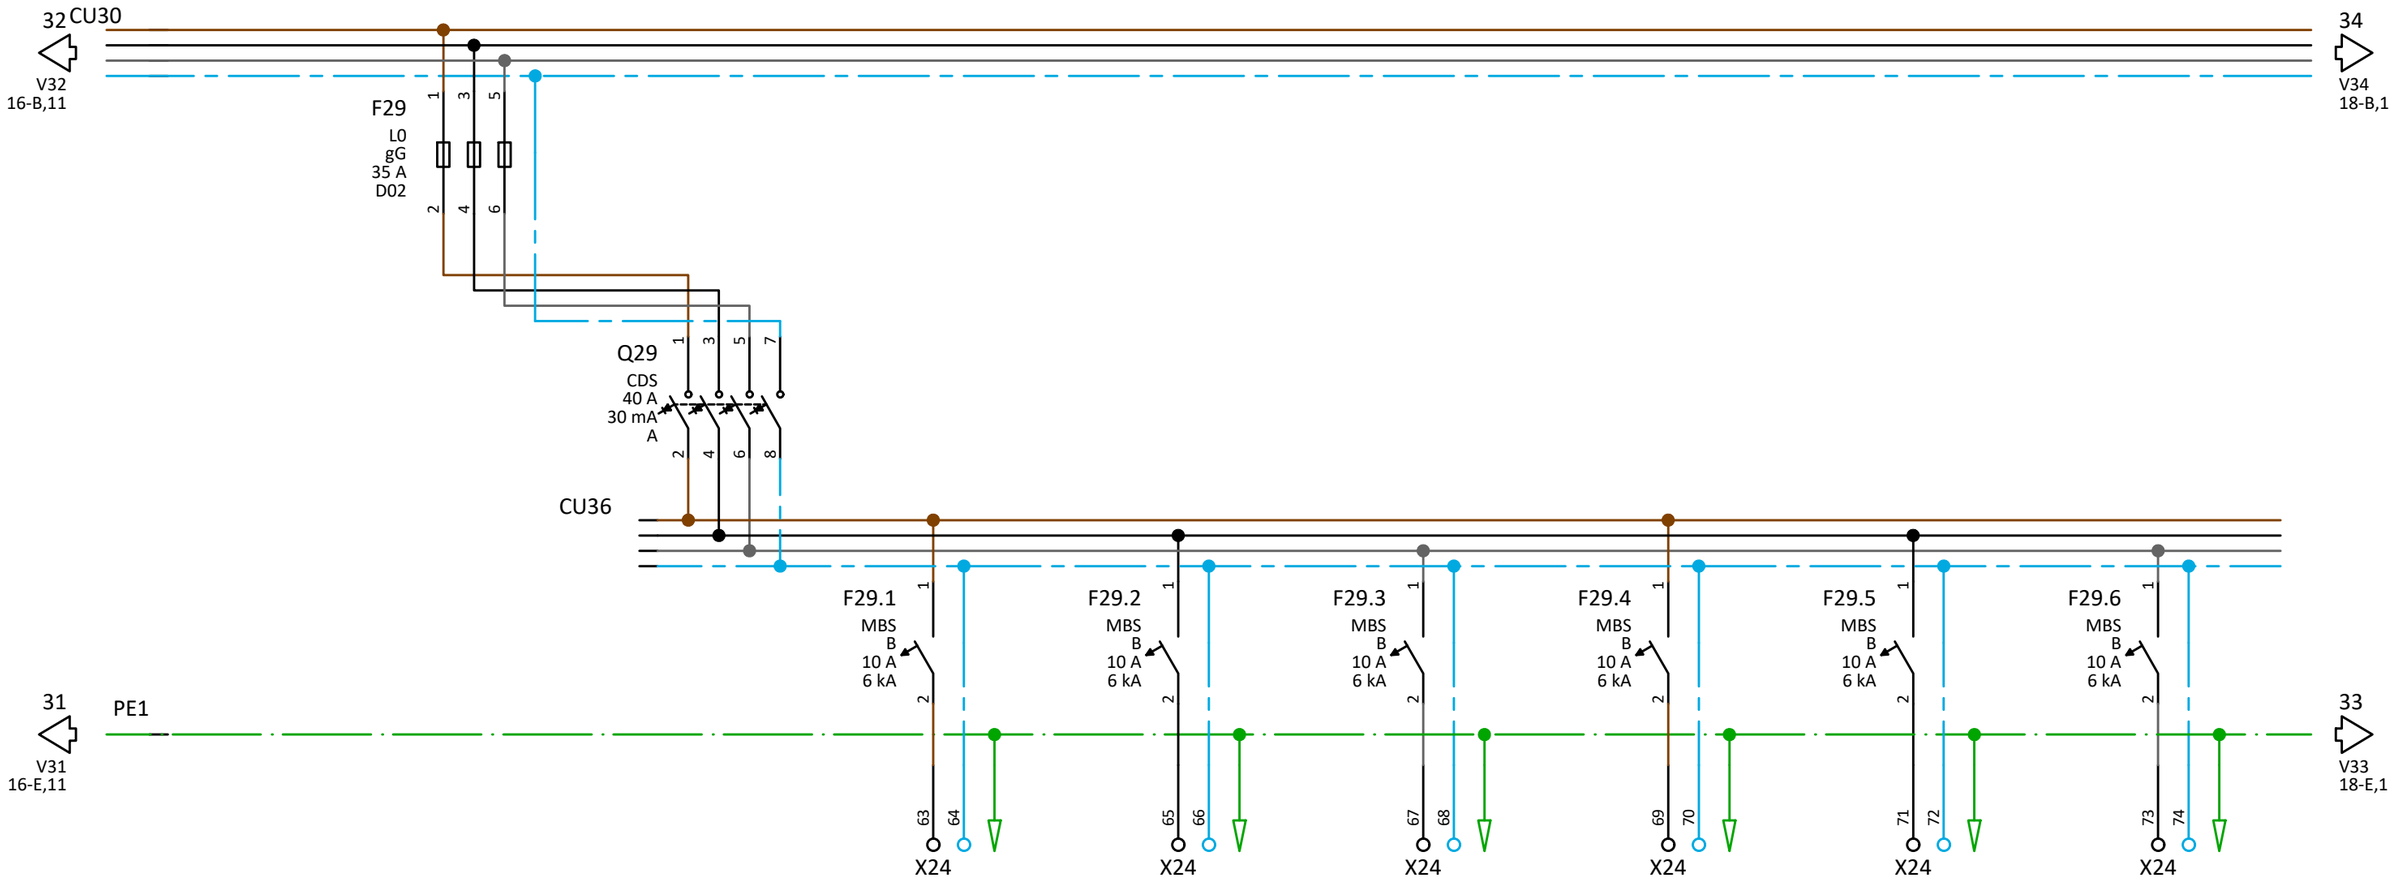

Kabel BMK		W163	W164	W165	W166	W167	W168
Kabel Typ		NHMH-J	NHMH-J	NHMH-J	NHMH-J	NHMH-J	NHMH-J
Querschnitt		1x3x1.5	1x3x1.5	1x3x1.5	1x3x1.5	1x3x1.5	1x3x1.5
Stromkreisnr.		2.29.1	2.29.2	2.29.3	2.29.4	2.29.5	2.29.6
Bezeichnung Abgänge		Jalousie Personal 1.OG	Jalousie Leitung 1.OG	Jalousie Reserve	Jalousie Reserve	Jalousie Reserve	Jalousie Reserve


3			Plan-Nr.		Projektname: Rothbuchenstraße
2			Datum	18.09.2025	Angebotsnr.:
1			Erstellt		
Änderung	Änderungsdatum	Geändert	Bestätigt		Hauptstromlaufplan
Massstab: 1	Ik3:	Ik1:	Netzform:	TN-S	

Index: a

=

+ UV2


Blatt: 17 / 29

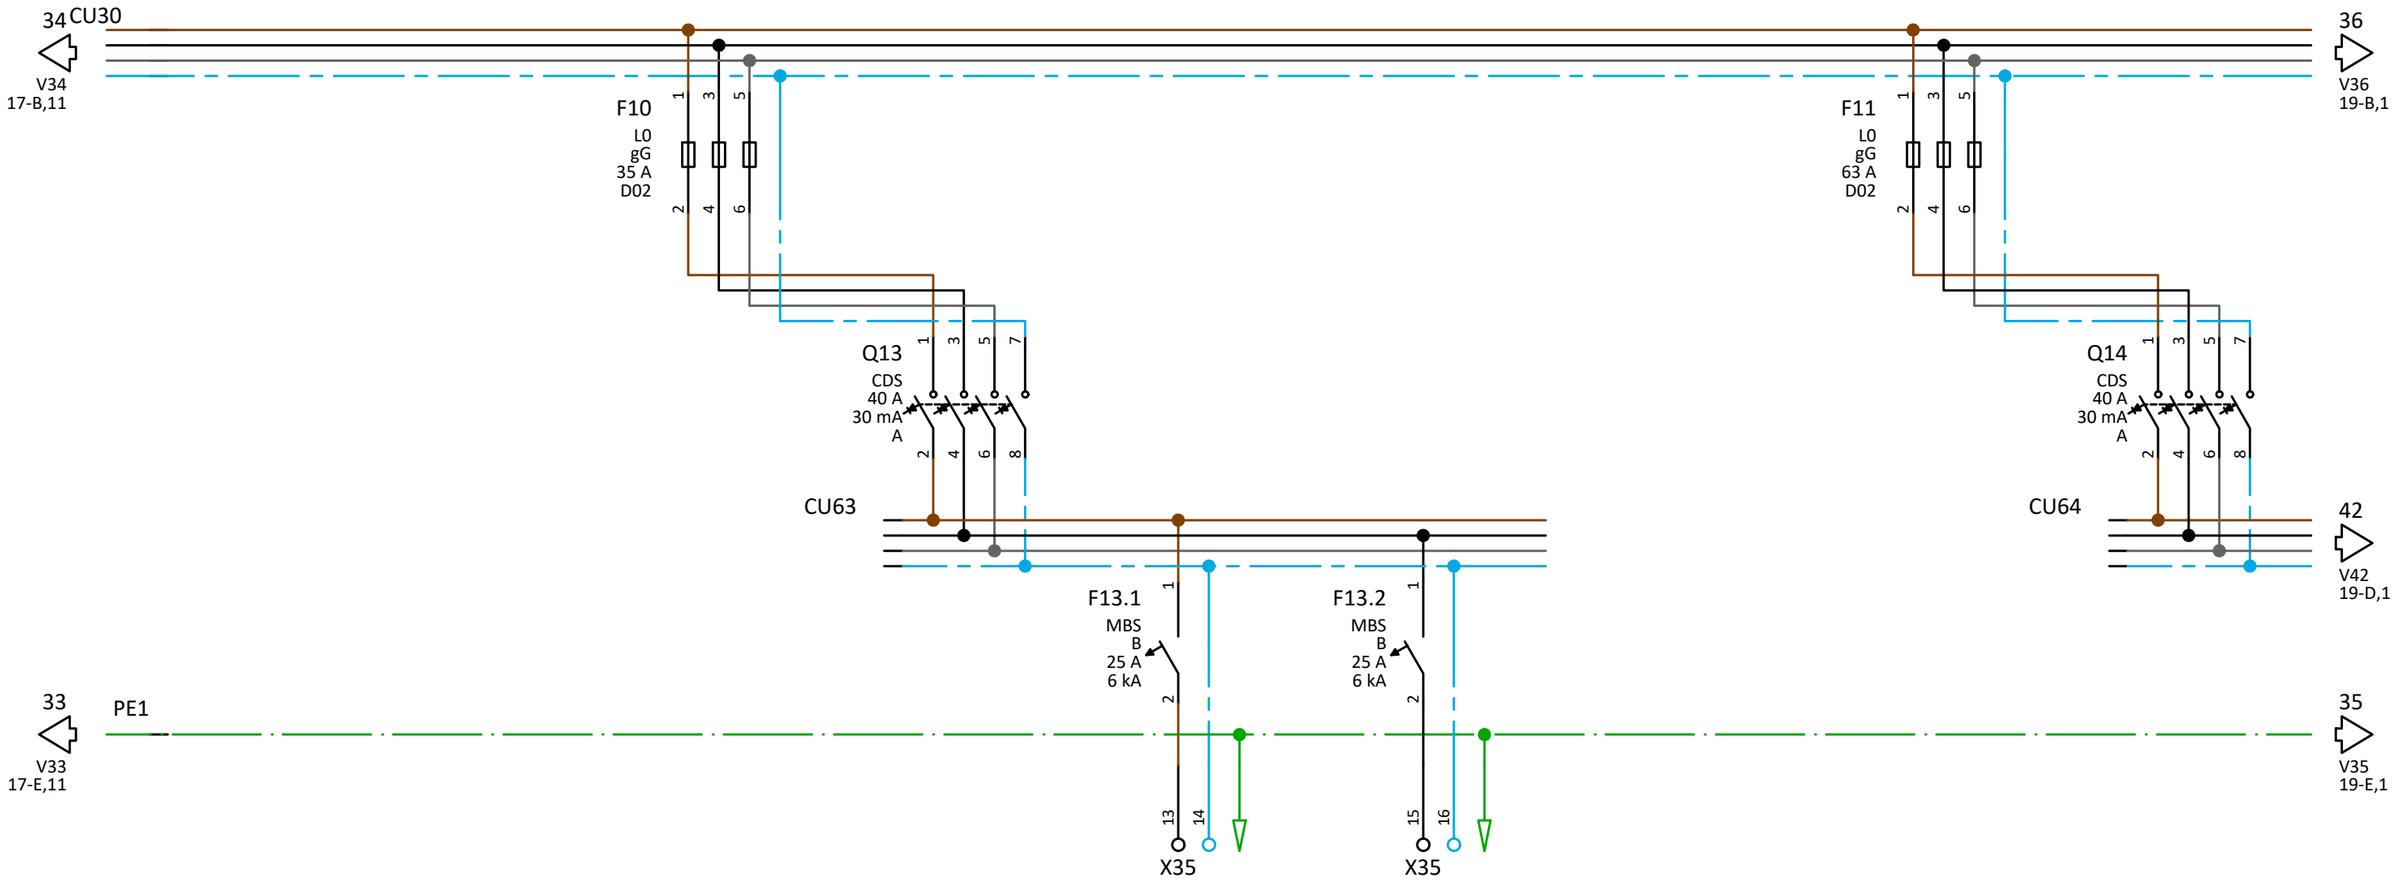

Kabel BMK		W199	W200
Kabel Typ		NHMH-J	NHMH-J
Querschnitt		1x3x4	1x3x4
Stromkreisnr.		2.13.1	2.13.2
Bezeichnung Abgänge		Durchlauferhitzer Sanitär 1+2 5,7kW	Durchlauferhitzer Sanitär 1+2 5,7kW


3			Plan-Nr.		Projektname: Rothbuchenstraße
2			Datum	18.09.2025	
1			Erstellt		Angebotsnr.:
Änderung	Änderungsdatum	Geändert	Bestätigt		Hauptstromlaufplan
Massstab: 1	Ik3:	Ik1:	Netzform:	TN-S	

Index: a
=
+ UV2
Blatt: 18 / 29

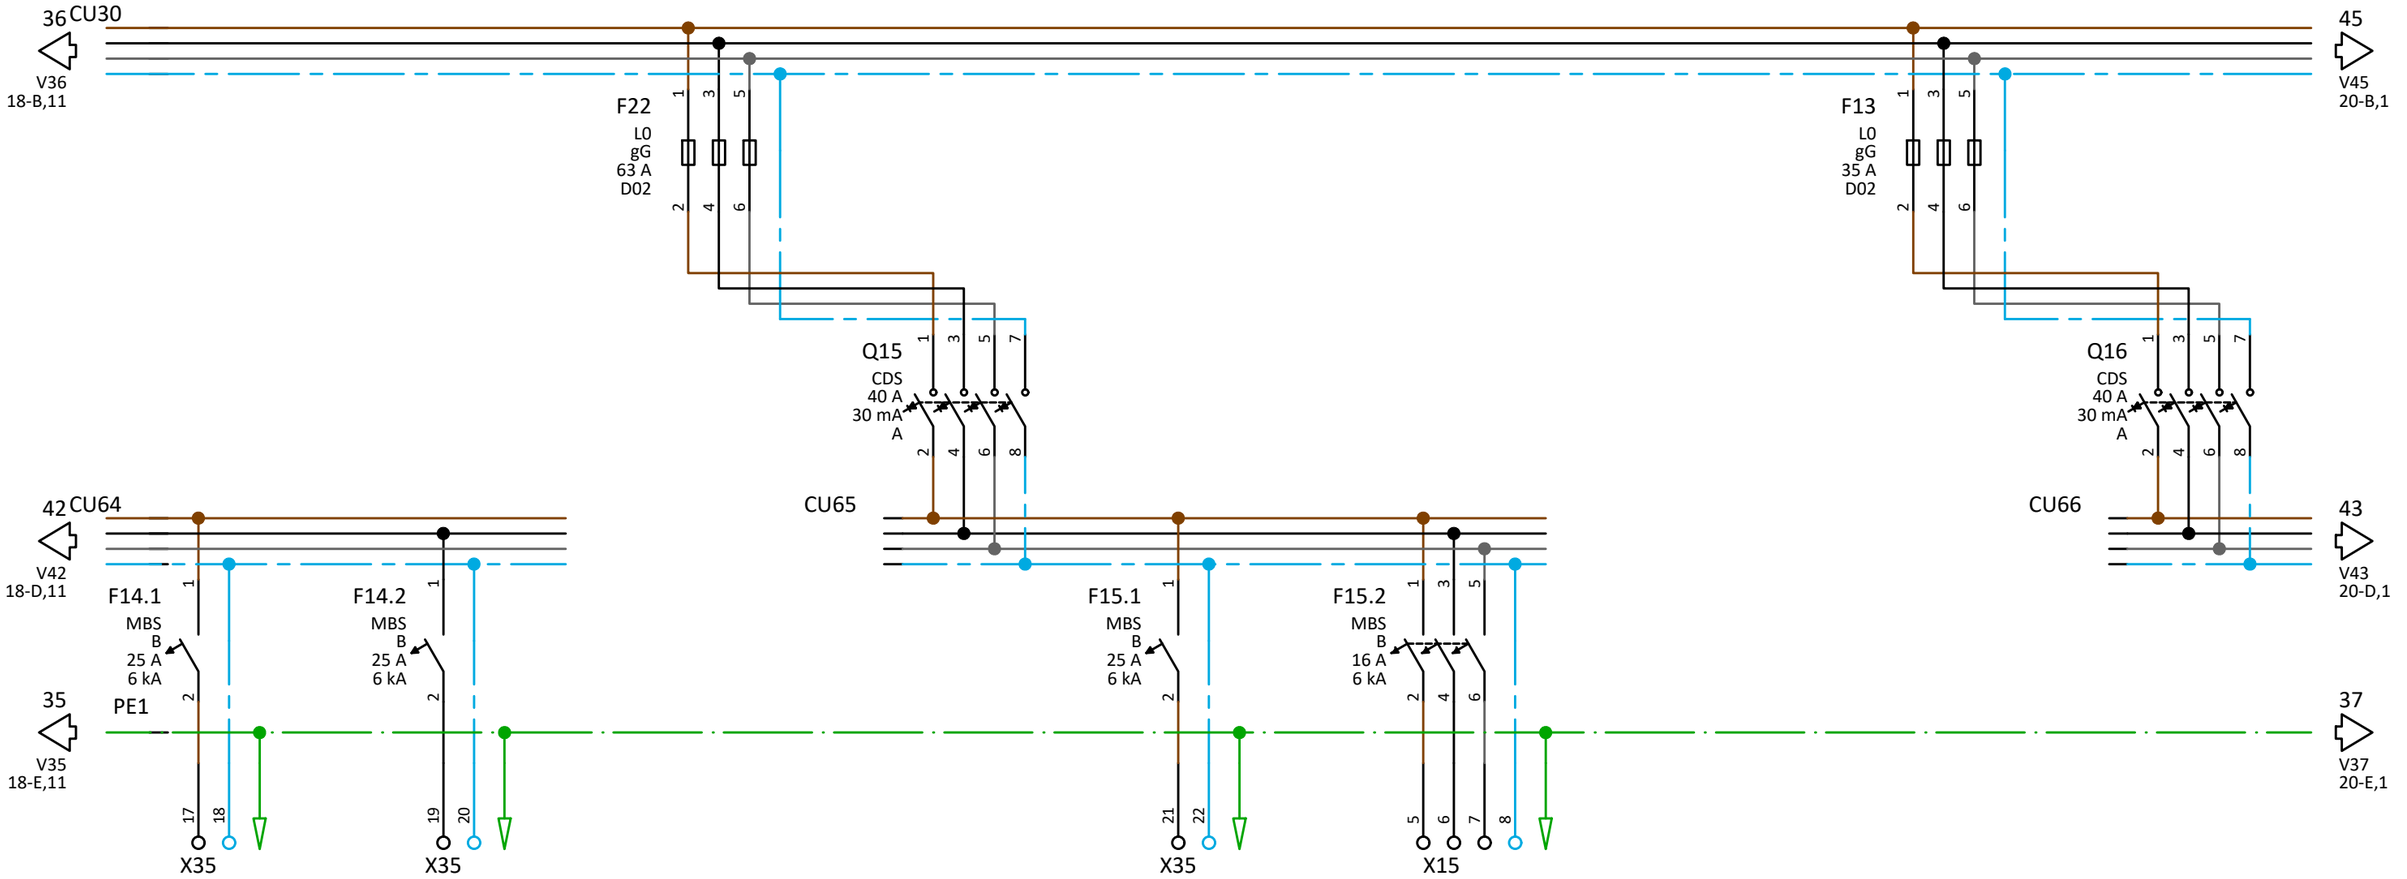


Kabel BMK	W201	W202	W203	W106
Kabel Typ	NHMH-J	NHMH-J	NHMH-J	NHMH-J
Querschnitt	1x3x4	1x3x4	1x3x4	1x5x2.5
Stromkreisnr.	2.14.1	2.14.2	2.15.1	2.15.2
Bezeichnung Abgänge	Durchlauferhitzer Sanitär 1+2 5,7kW	Durchlauferhitzer Sanitär 1+2 5,7kW	Durchlauferhitzer Nebenraum 1+2 5,7kW	Durchlauferhitzer Nebenraum 1+2 11kW

3			Plan-Nr.		Projektname: Rothbuchenstraße	Index: a
2			Datum	18.09.2025		=
1			Erstellt		Angebotsnr.:	+ UV2
Änderung	Änderungsdatum	Geändert	Bestätigt		Hauptstromlaufplan	Blatt: 19 / 29
Massstab: 1	Ik3:	Ik1:	Netzform:	TN-S		

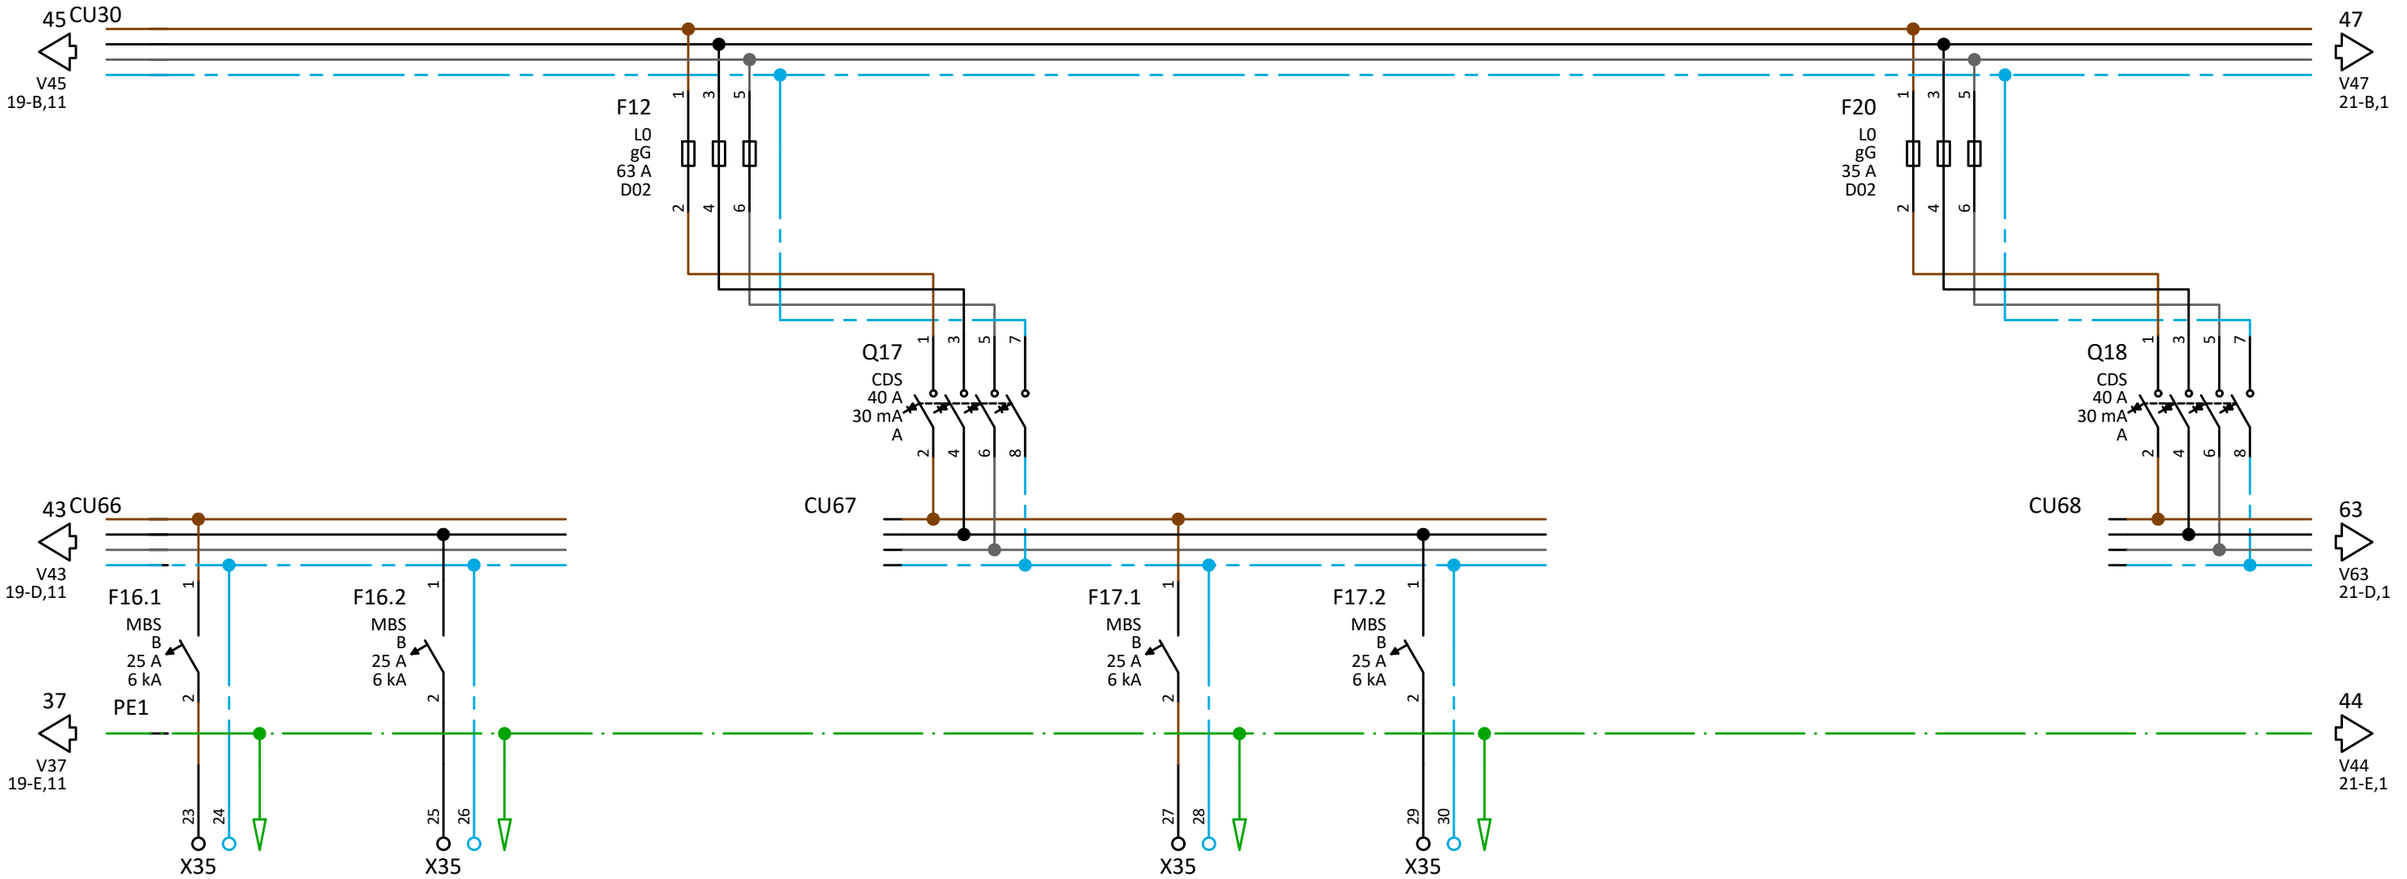


Kabel BMK	W204	W205	W206	W207
Kabel Typ	NHMH-J	NHMH-J	NHMH-J	NHMH-J
Querschnitt	1x3x4	1x3x4	1x3x4	1x3x4
Stromkreisnr.	2.16.1	2.16.2	2.17.1	2.17.2
Bezeichnung Abgänge	Durchlauferhitzer Sanitär 3+4 5,7kW	Durchlauferhitzer Sanitär 3+4 5,7kW	Durchlauferhitzer Sanitär 3+4 5,7kW	Durchlauferhitzer Sanitär 3+4 5,7kW

3			Plan-Nr.		Projektname: Rothbuchenstraße	Index: a
2			Datum	01.06.2026		=
1			Erstellt		Angebotsnr.:	+ UV2
Änderung	Änderungsdatum	Geändert	Bestätigt		Hauptstromlaufplan	Blatt: 20 / 29
Massstab: 1	Ik3:	Ik1:	Netzform:	TN-S		

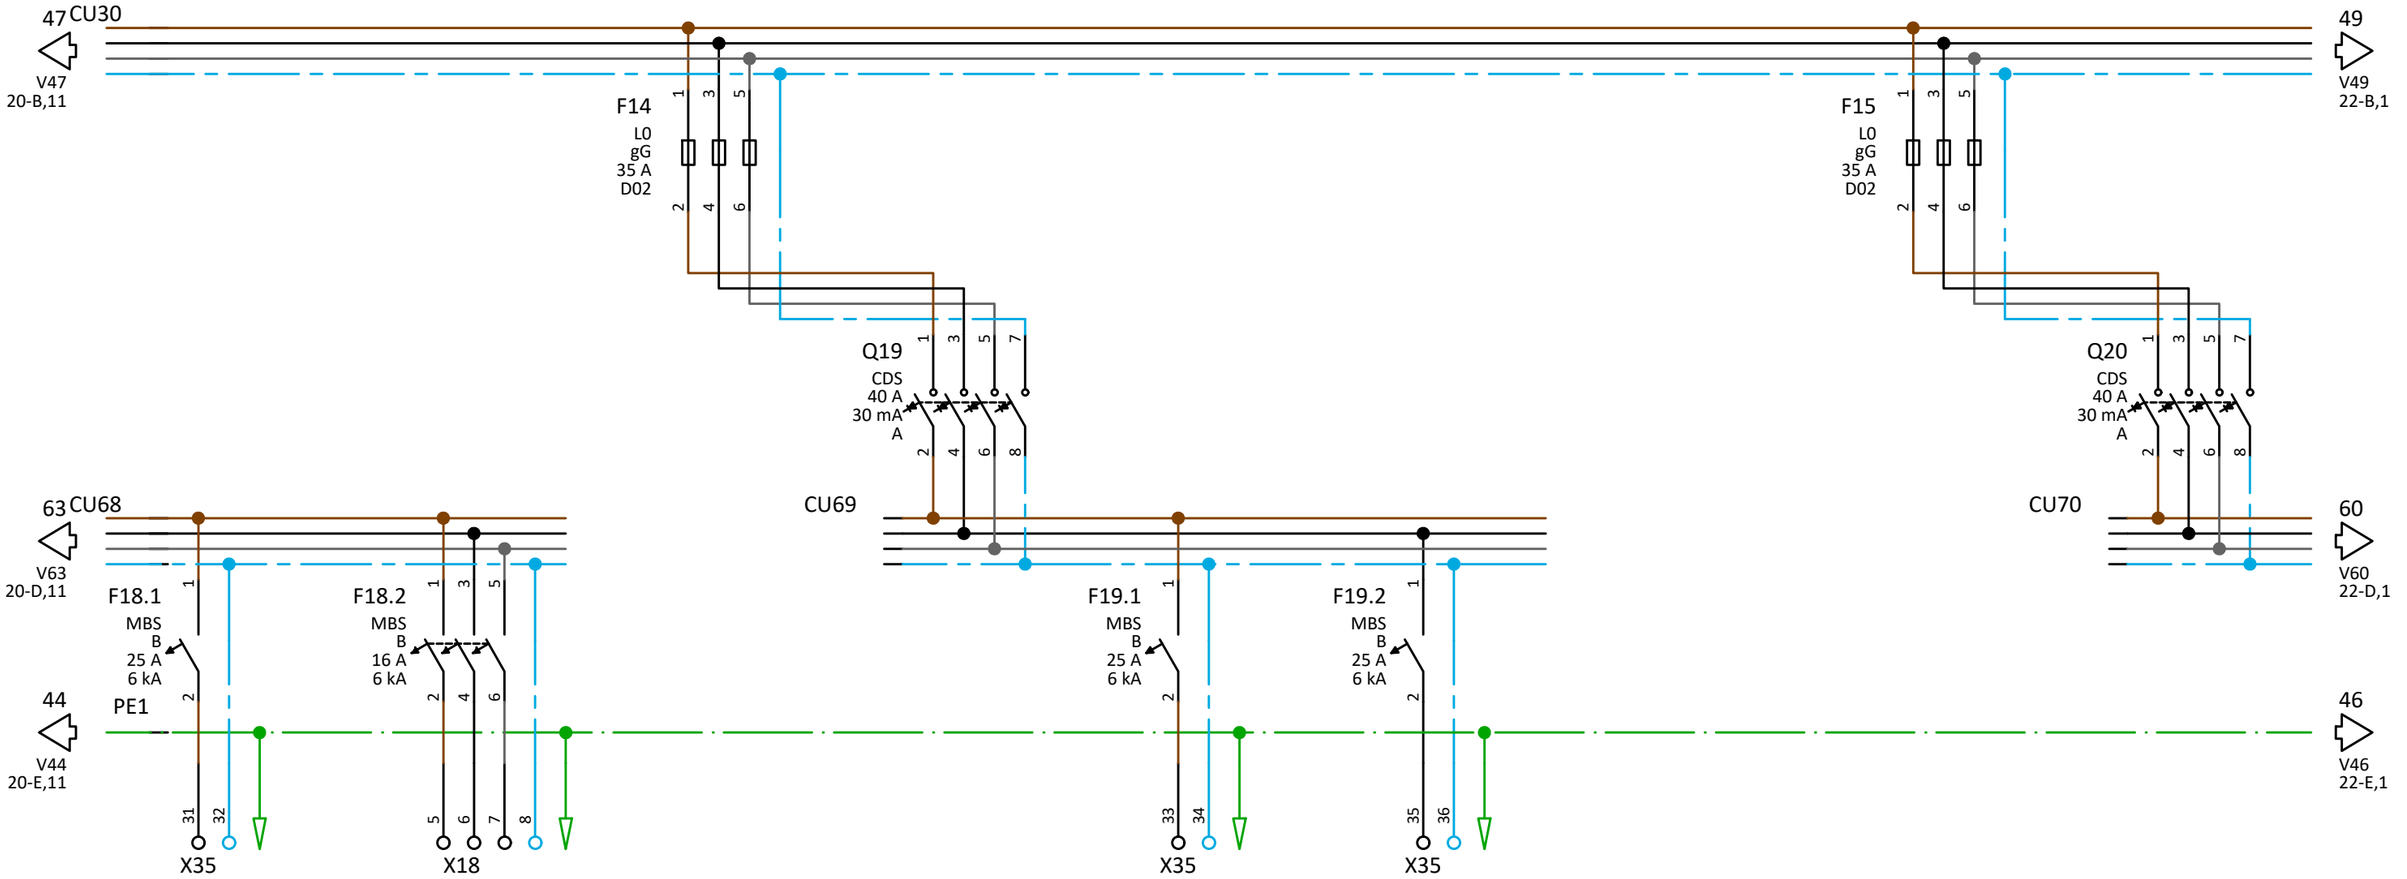


Kabel BMK	W208	W117	W209	W210
Kabel Typ	NHMH-J	NHMH-J	NHMH-J	NHMH-J
Querschnitt	1x3x4	1x5x2.5	1x3x4	1x3x4
Stromkreisnr.	2.18.1	2.18.2	2.19.1	2.19.2
Bezeichnung Abgänge	Durchlauferhitzer Nebenraum 3+4 5,7kW	Durchlauferhitzer Nebenraum 3+4 11 kW	Durchlauferhitzer Sanitär 1 5,7kW	Durchlauferhitzer Sanitär 1 5,7kW

3			Plan-Nr.		Projektname: Rothbuchenstraße
2			Datum	01.06.2026	Angebotsnr.:
1			Erstellt		Hauptstromlaufplan
Änderung	Änderungsdatum	Geändert	Bestätigt		
Massstab: 1	Ik3:	Ik1:	Netzform:	TN-S	Index: a / = / + UV2 / Blatt: 21 / 29

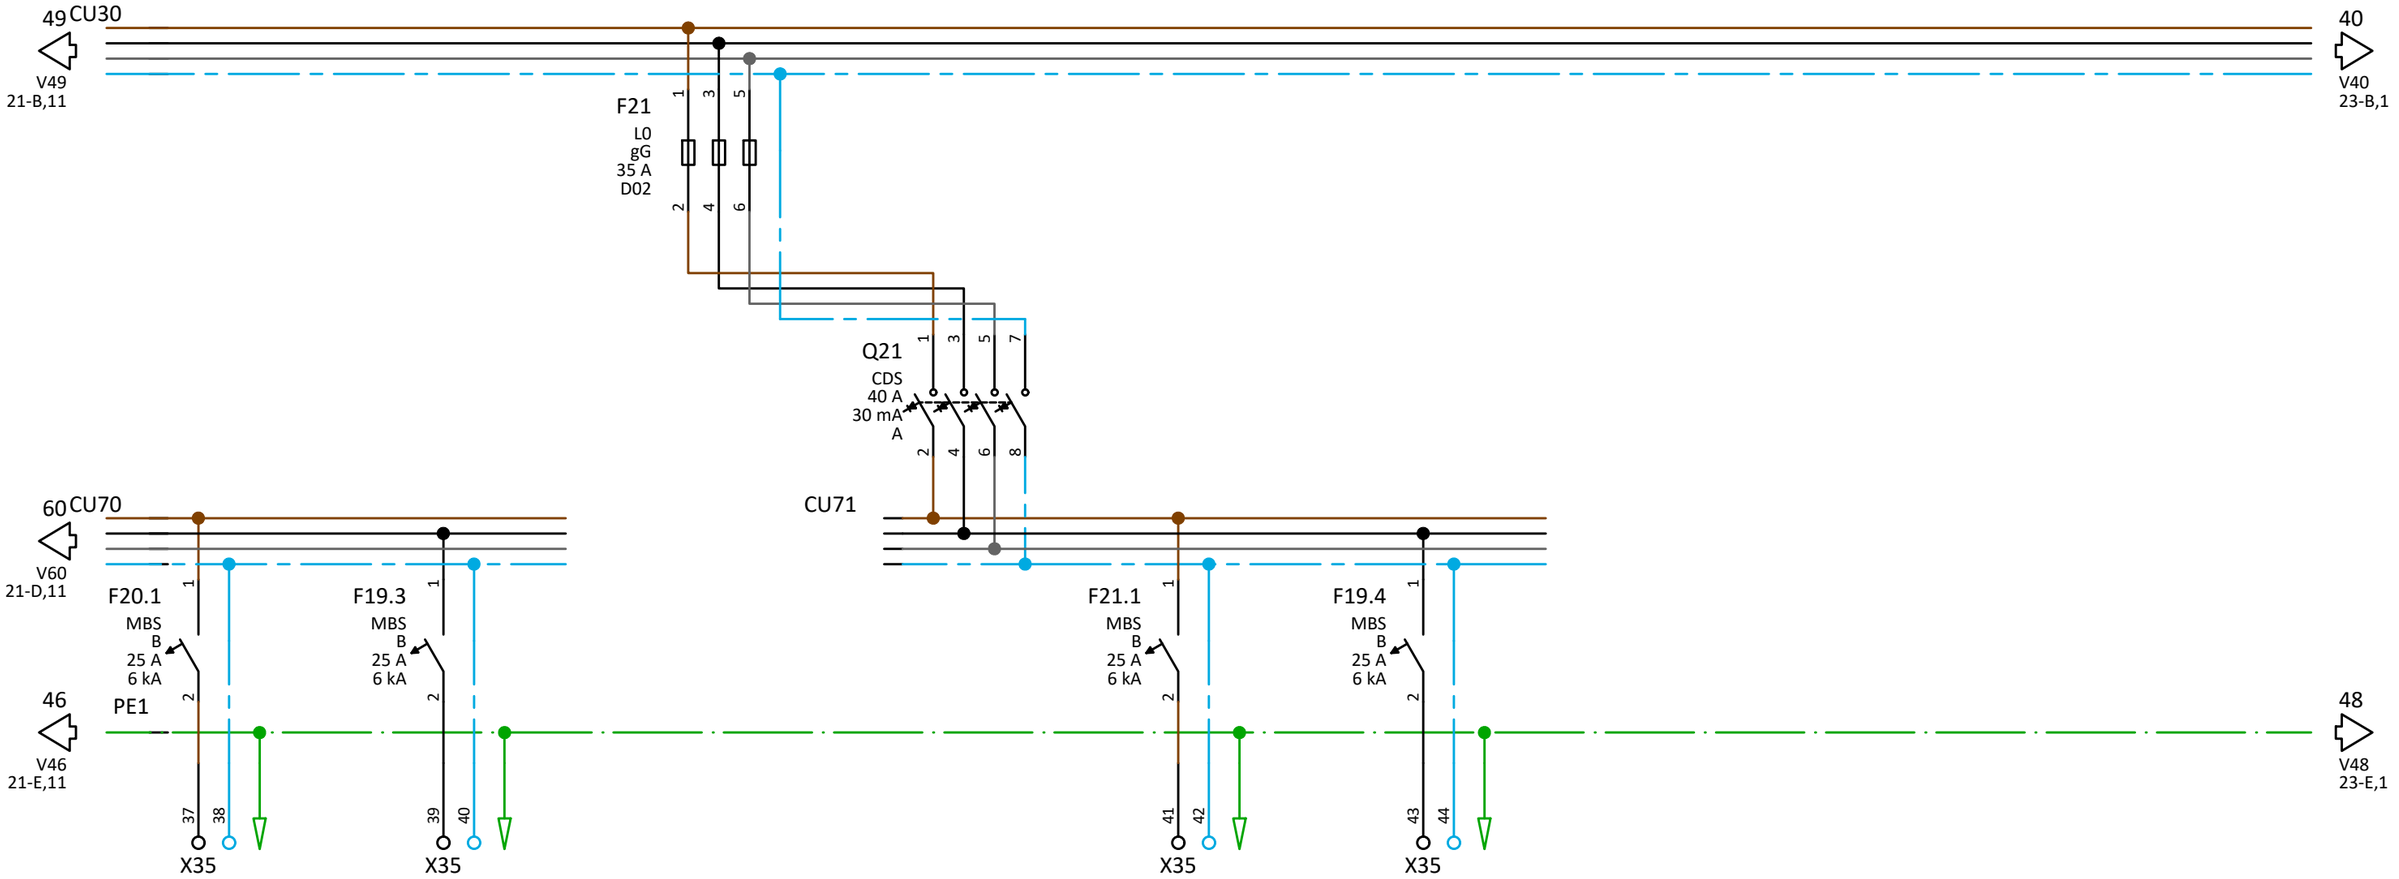


Kabel BMK	W211	W212	W213	W214
Kabel Typ	NHMH-J	NHMH-J	NHMH-J	NHMH-J
Querschnitt	1x3x4	1x3x4	1x3x4	1x3x4
Stromkreisnr.	2.20.1	2.20.2	2.21.1	2.21.2
Bezeichnung Abgänge	Durchlauferhitzer Sanitär 1 5,7kW	Durchlauferhitzer Sanitär 1 5,7kW	Durchlauferhitzer Sanitär 1 5,7kW	Durchlauferhitzer Sanitär 1 5,7kW

3			Plan-Nr.		Projektname: Rothbuchenstraße
2			Datum	02.06.2026	Angebotsnr.:
1			Erstellt		Hauptstromlaufplan
Änderung	Änderungsdatum	Geändert	Bestätigt		
Massstab: 1	Ik3:	Ik1:	Netzform:	TN-S	Index: a = + UV2 Blatt: 22 / 29

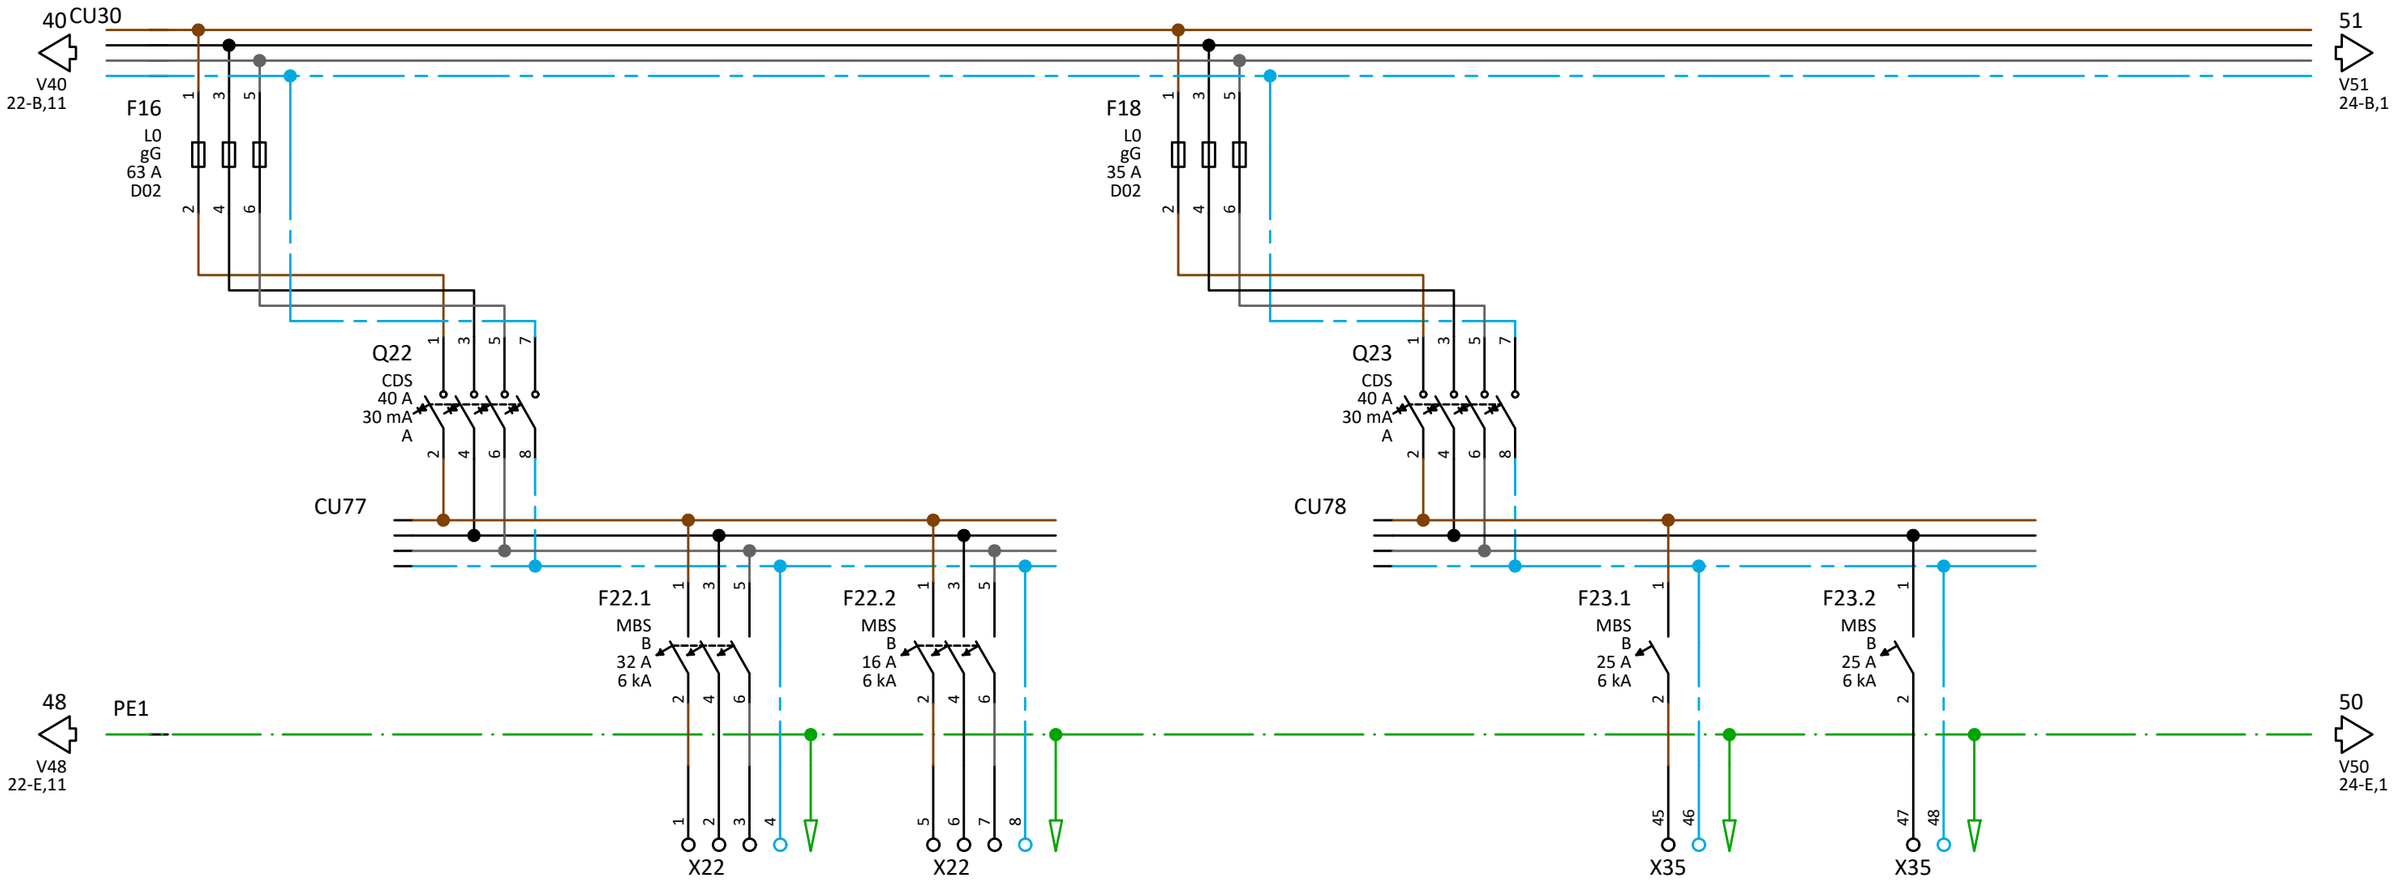

Kabel BMK	W131	W132	W215	W216
Kabel Typ	NHMH-J	NHMH-J	NHMH-J	NHMH-J
Querschnitt	1x5x6	1x5x2.5	1x3x4	1x3x4
Stromkreisnr.	2.22.1	2.22.2	2.23.1	2.23.2
Bezeichnung Abgänge	Durchlauferhitzer Sanitär 1 27kW	Durchlauferhitzer Personal 11kW	Durchlauferhitzer Gruppenraum 1 5,7kW	Durchlauferhitzer Gruppenraum 1 5,7kW

3			Plan-Nr.		Projektname: Rothbuchenstraße	Index: a
2			Datum	02.06.2026		=
1			Erstellt		Angebotsnr.:	+ UV2
Änderung	Änderungsdatum	Geändert	Bestätigt		Hauptstromlaufplan	Blatt: 23 / 29
Massstab: 1	Ik3:	Ik1:	Netzform:	TN-S		

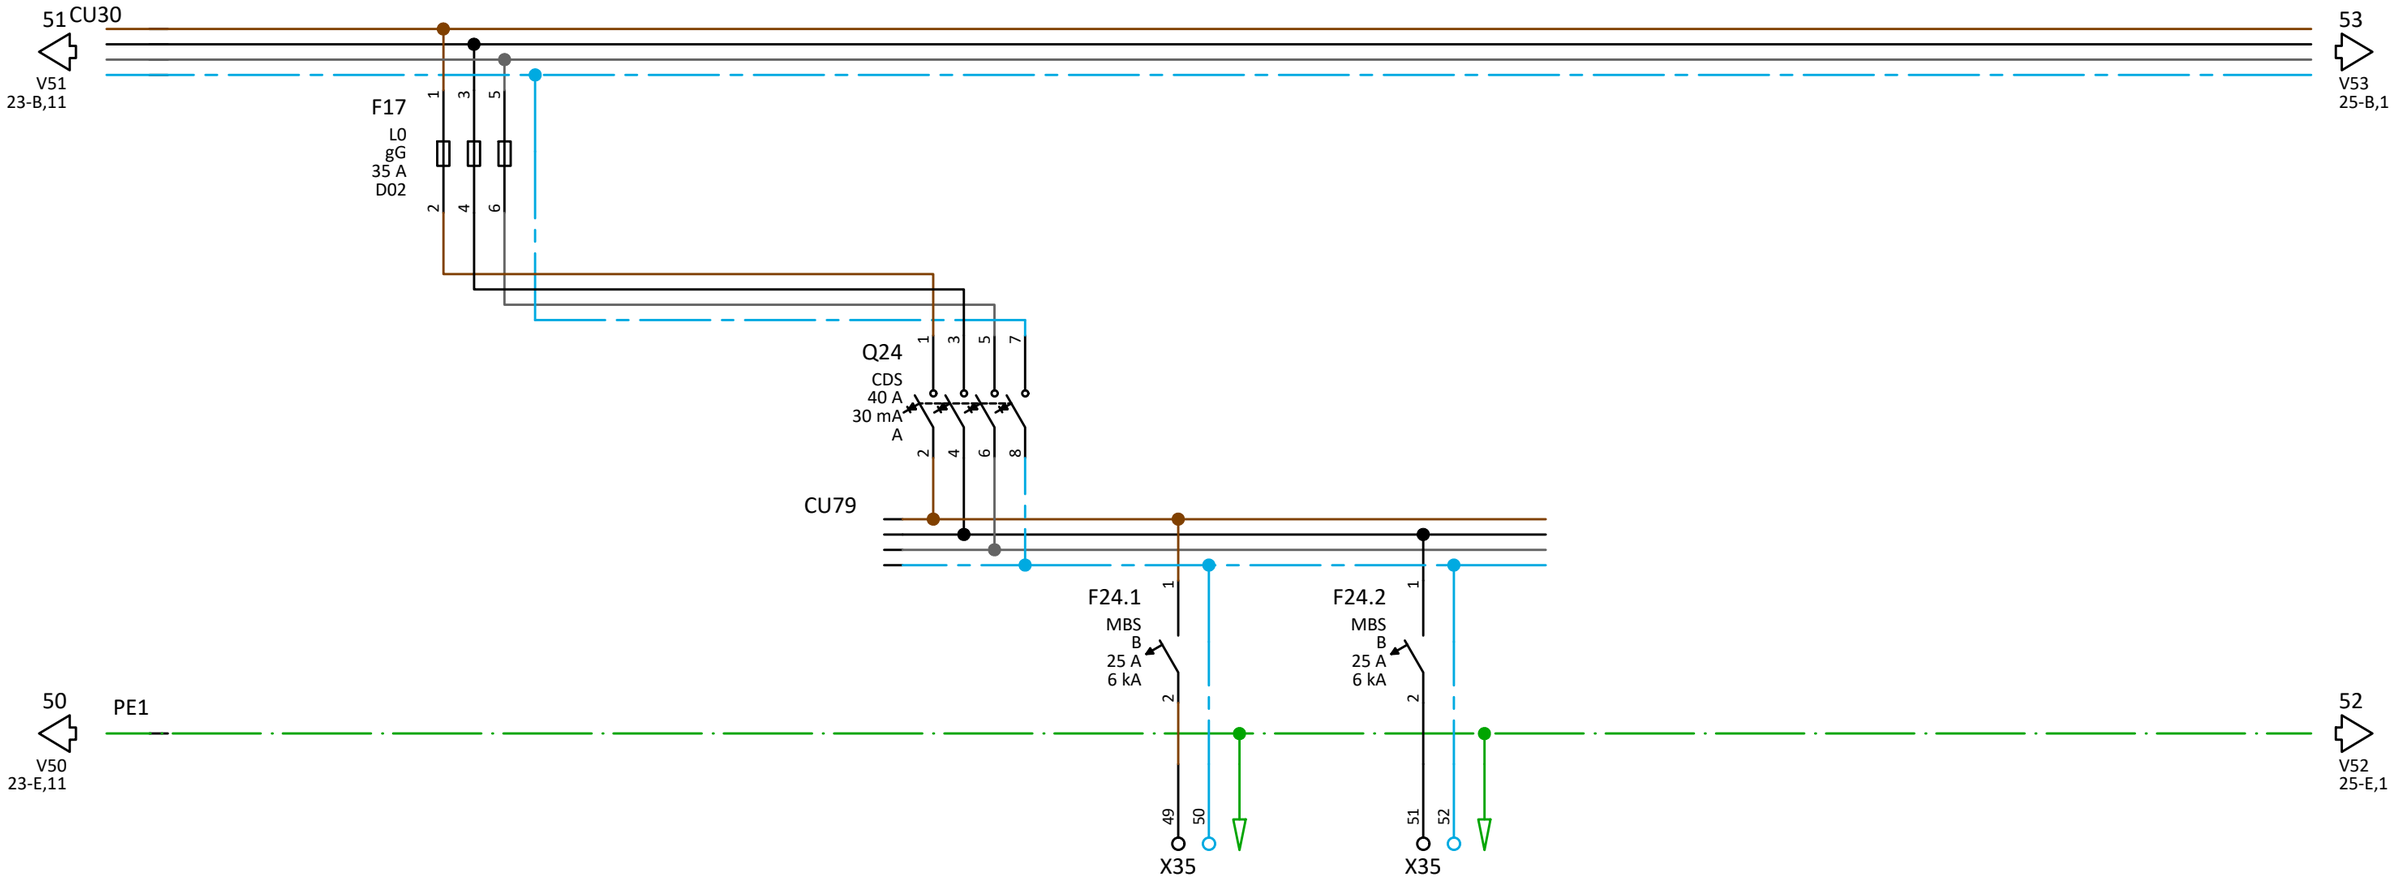

Kabel BMK	W217	W218
Kabel Typ	NHMH-J	NHMH-J
Querschnitt	1x3x4	1x3x4
Stromkreisnr.	2.24.1	2.24.2
Bezeichnung Abgänge	Durchlauferhitzer Gruppenraum 3 5,7kW	Durchlauferhitzer Sanitär 2 5,7kW


3			Plan-Nr.		Projektname: Rothbuchenstraße
2			Datum	02.06.2026	Angebotsnr.:
1			Erstellt		
Änderung	Änderungsdatum	Geändert	Bestätigt		Hauptstromlaufplan
Massstab: 1	Ik3:	Ik1:	Netzform:	TN-S	

Index: a

=

+ UV2

Blatt: 24 / 29

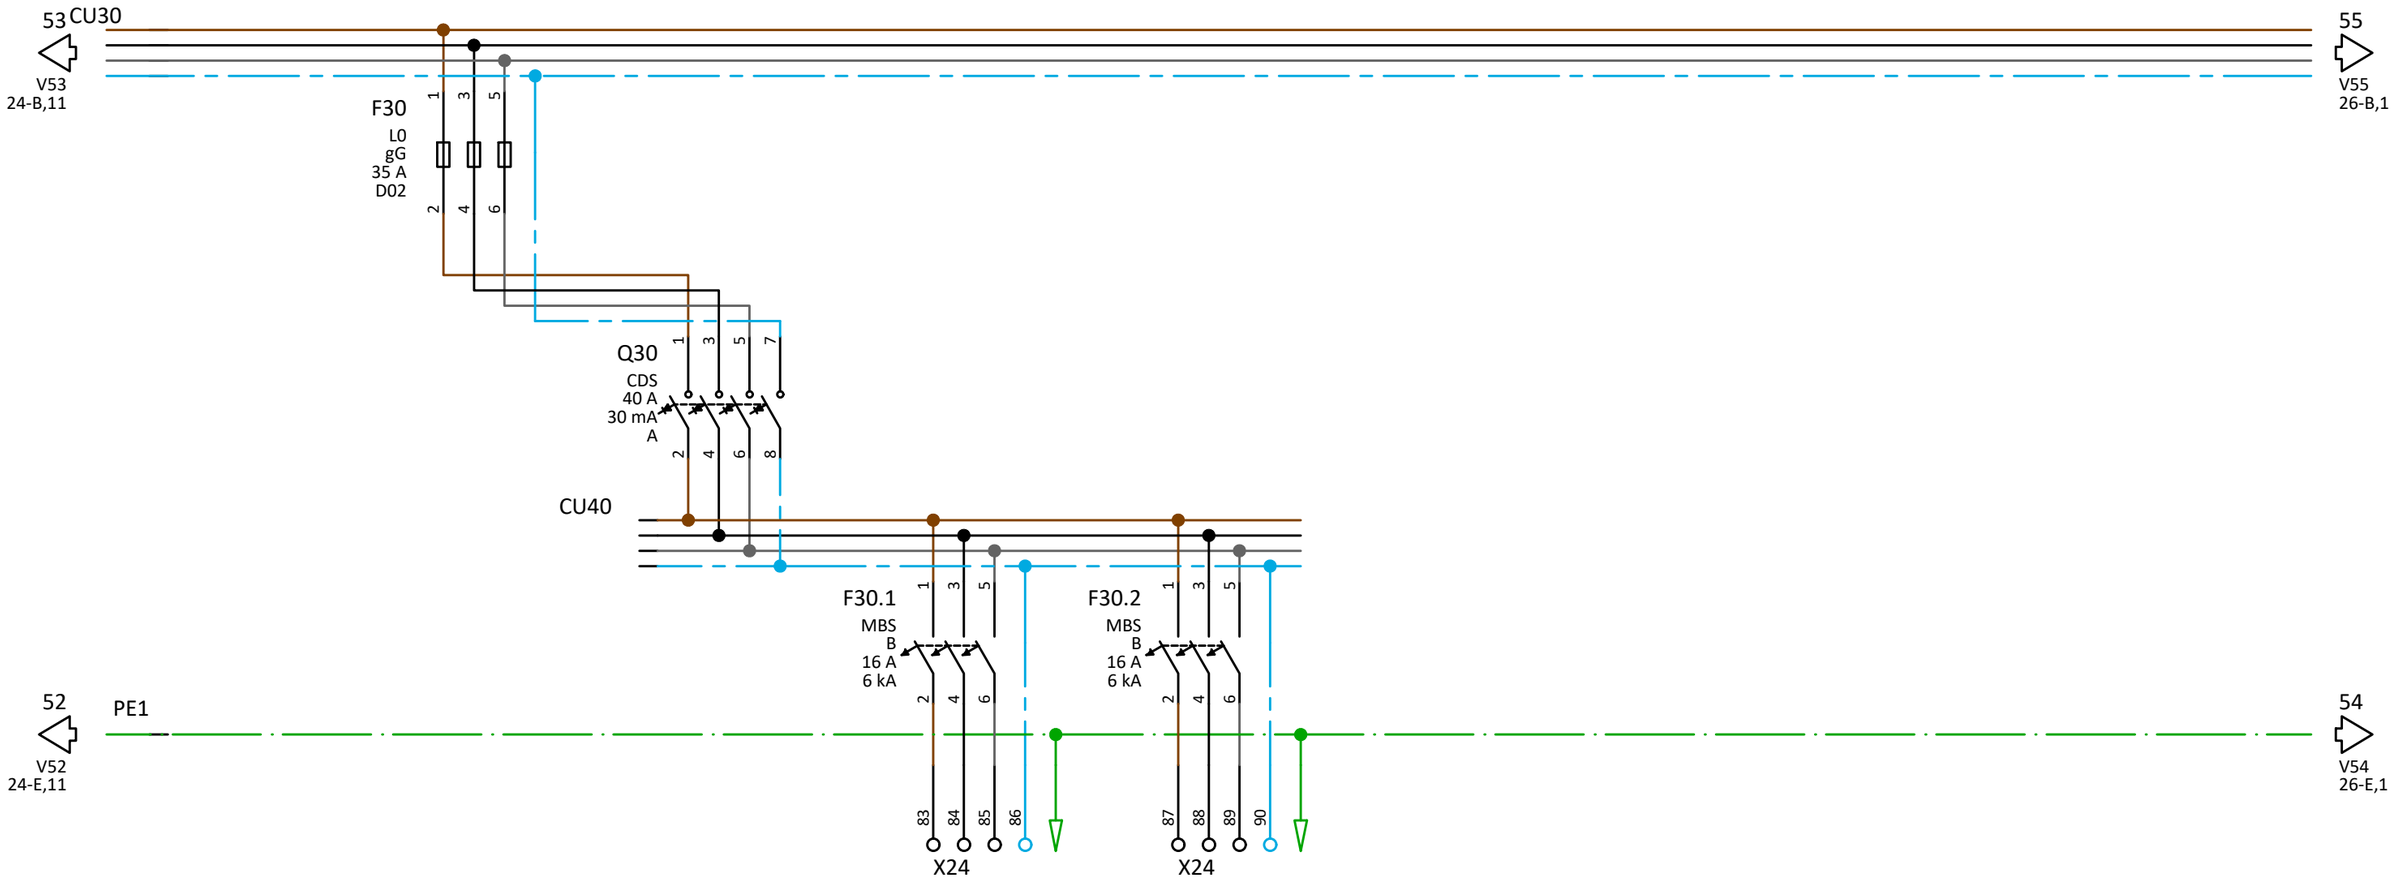

Kabel BMK	W171	W172
Kabel Typ	NYM-J	NYM-J
Querschnitt	1x5x2.5	1x5x2.5
Stromkreisnr.	2.30.1	2.30.2
Bezeichnung Abgänge	Durchlauferhitzer Durchlauferhitzer 11kW Sanitär 1+2	Durchlauferhitzer Durchlauferhitzer 11kW Sanitär 3+4


3			Plan-Nr.		Projektname: Rothbuchenstraße
2			Datum	02.06.2026	Angebotsnr.:
1			Erstellt		
Änderung	Änderungsdatum	Geändert	Bestätigt		Hauptstromlaufplan
Massstab: 1	Ik3:	Ik1:	Netzform:	TN-S	

Index: a

=


+ UV2

Blatt: 25 / 29

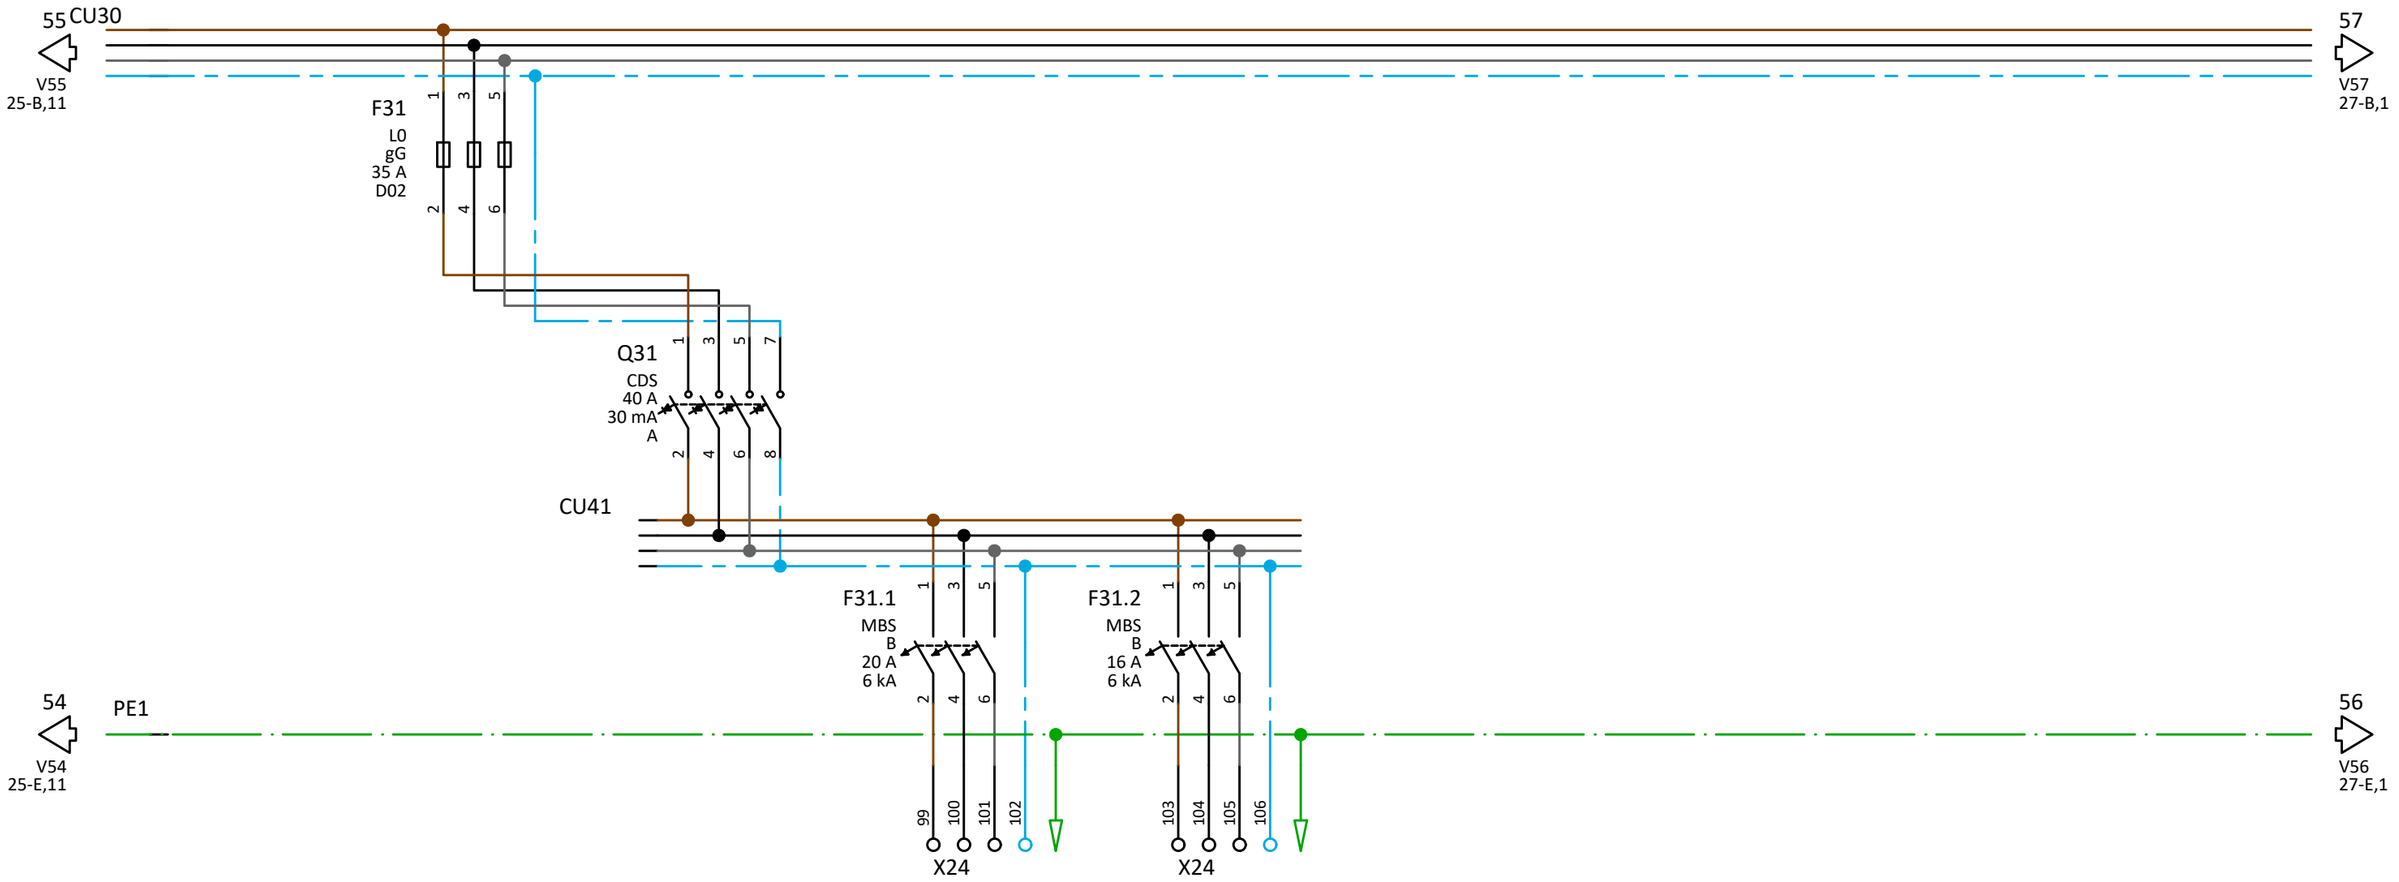

Kabel BMK	W175	W176
Kabel Typ	NYM-J	NYM-J
Querschnitt	1x5x2.5	1x5x2.5
Stromkreisnr.	2.31.1	2.31.2
Bezeichnung Abgänge	Herd Herd Nebenraum 1+2	Herd Herd Nebenraum 3+4

3			Plan-Nr.		Projektname: Rothbuchenstraße		Index: a
2			Datum	02.06.2026			=
1			Erstellt		Angebotsnr.:		+ UV2
Änderung	Änderungsdatum	Geändert	Bestätigt		Hauptstromlaufplan		Blatt: 26 / 29
Massstab: 1	Ik3:	Ik1:	Netzform:	TN-S			

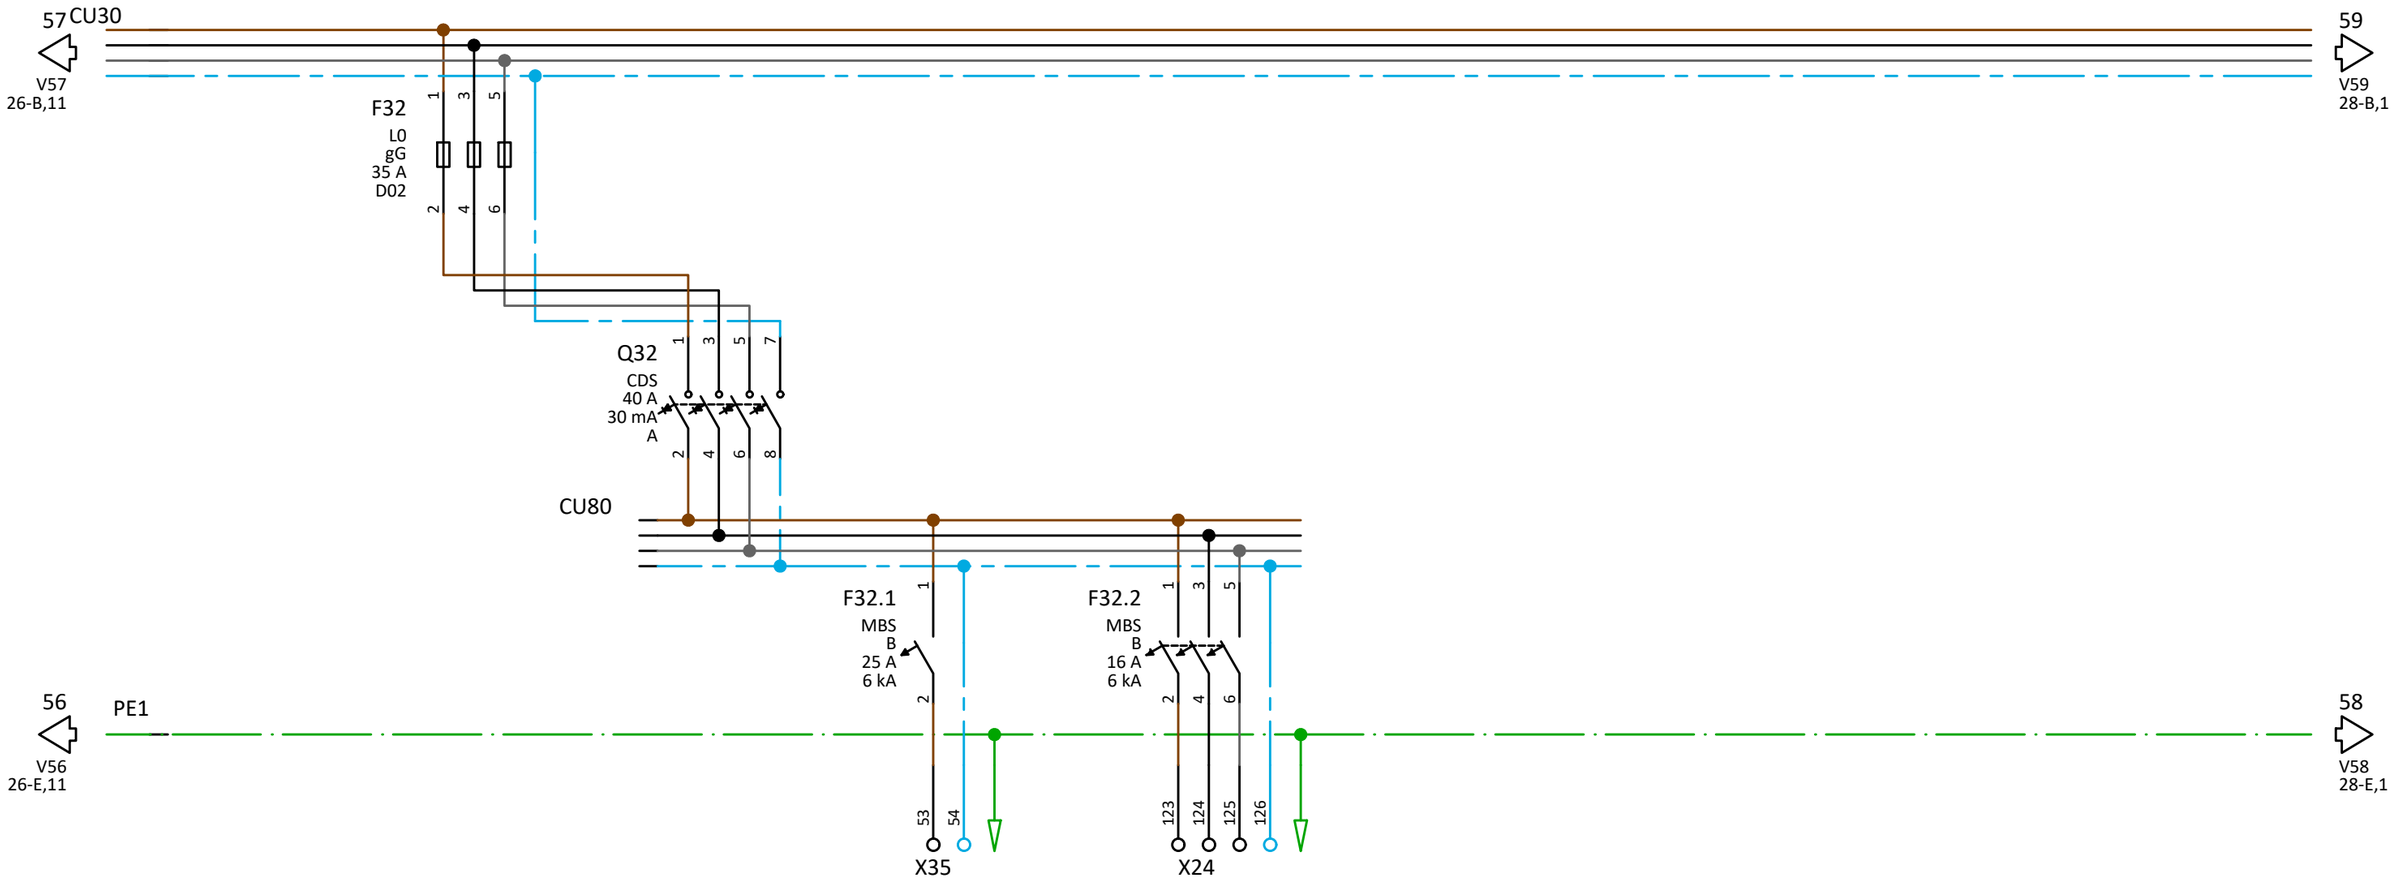

Kabel BMK		W219	W181
Kabel Typ		NHMH-J	NYM-J
Querschnitt		1x3x4	1x5x2.5
Stromkreisnr.		2.32.1	2.32.2
Bezeichnung Abgänge		Durchlauferhitzer WC Perosnal OG 5,7kW	Reserve


3			Plan-Nr.		Projektname: Rothbuchenstraße
2			Datum	02.06.2026	Angebotsnr.:
1			Erstellt		
Änderung	Änderungsdatum	Geändert	Bestätigt		Hauptstromlaufplan
Massstab: 1	Ik3:	Ik1:	Netzform:	TN-S	

Index: a

=


+ UV2

Blatt: 27 / 29

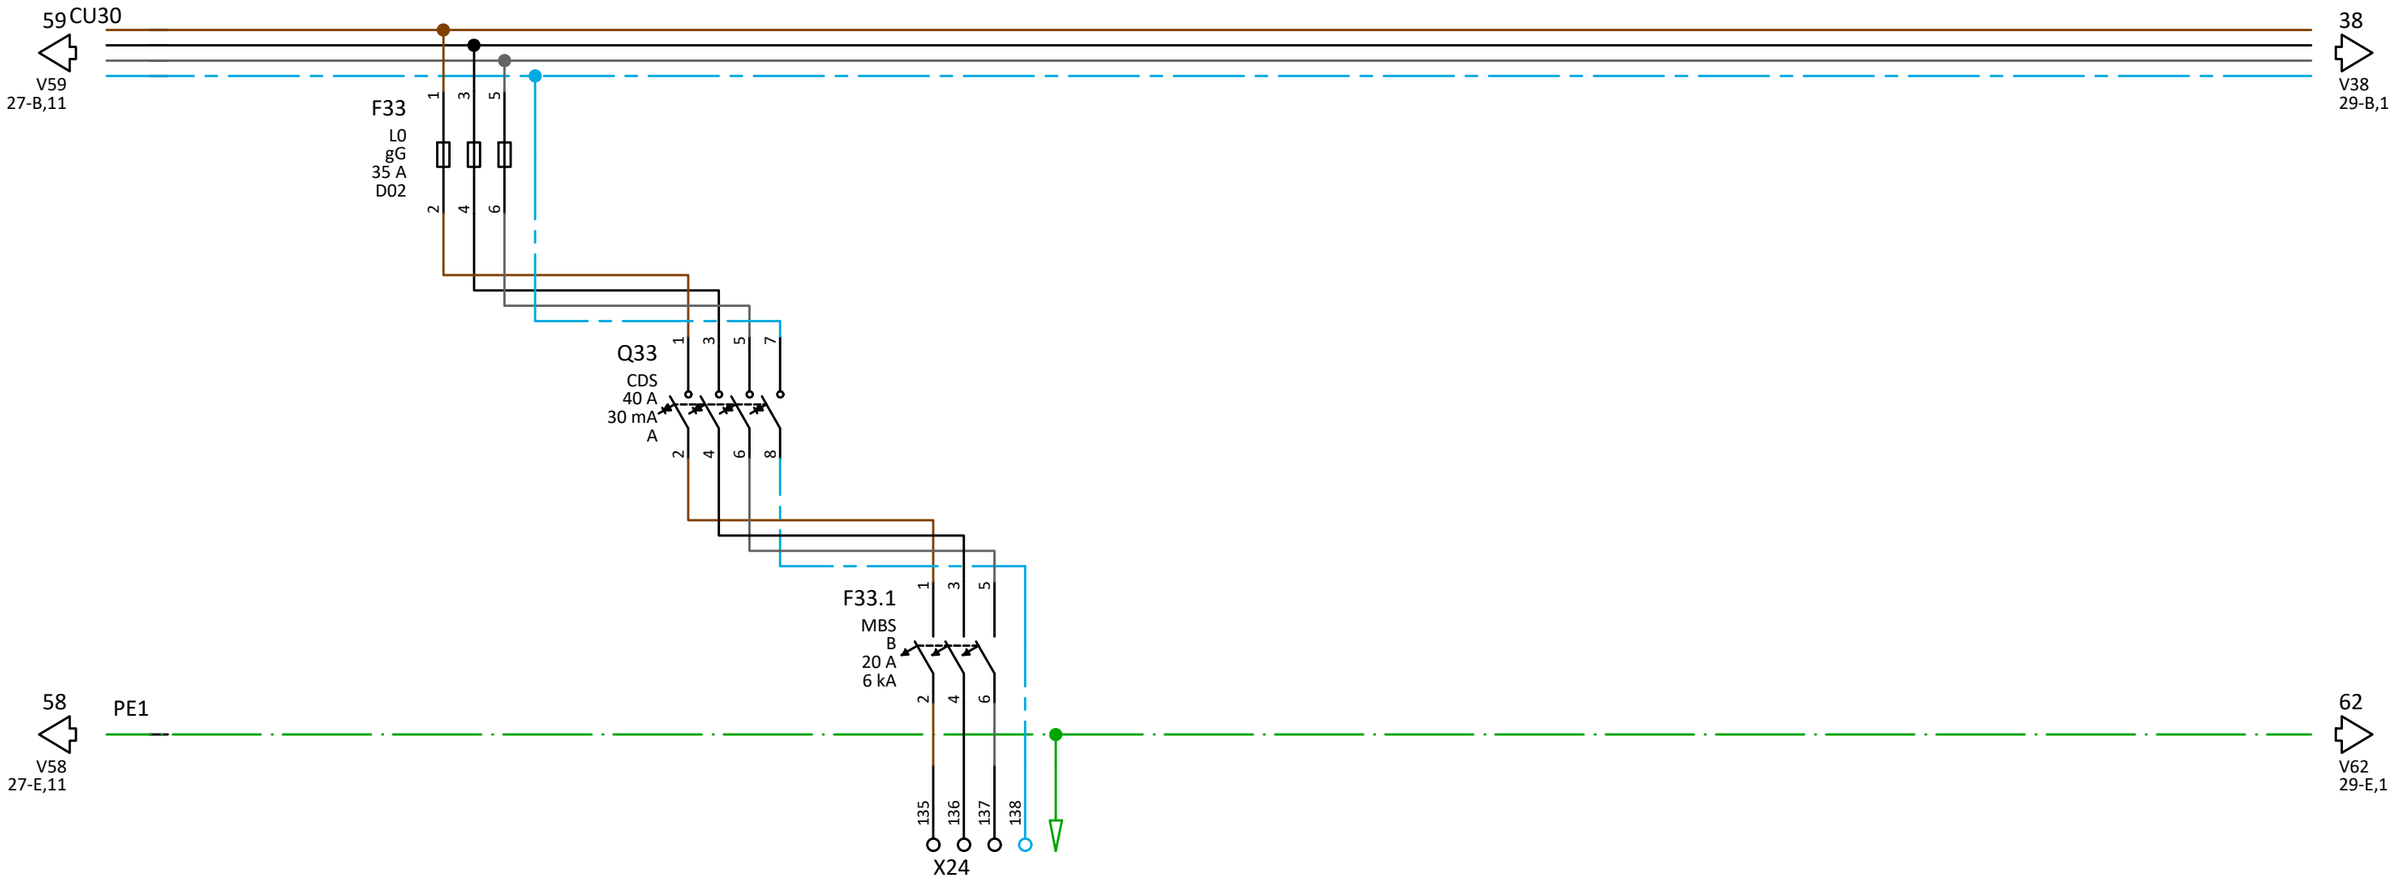

Kabel BMK	W184
Kabel Typ	NYM-J
Querschnitt	1x5x2.5
Stromkreisnr.	2.33.1
Bezeichnung Abgänge	Herd Herd Personal OG

3			Plan-Nr.		Projektname: Rothbuchenstraße		Index: a
2			Datum	02.06.2026			=
1			Erstellt		Angebotsnr.:		+ UV2
Änderung	Änderungsdatum	Geändert	Bestätigt		Hauptstromlaufplan		Blatt: 28 / 29
Massstab: 1	Ik3:	Ik1:	Netzform:	TN-S			

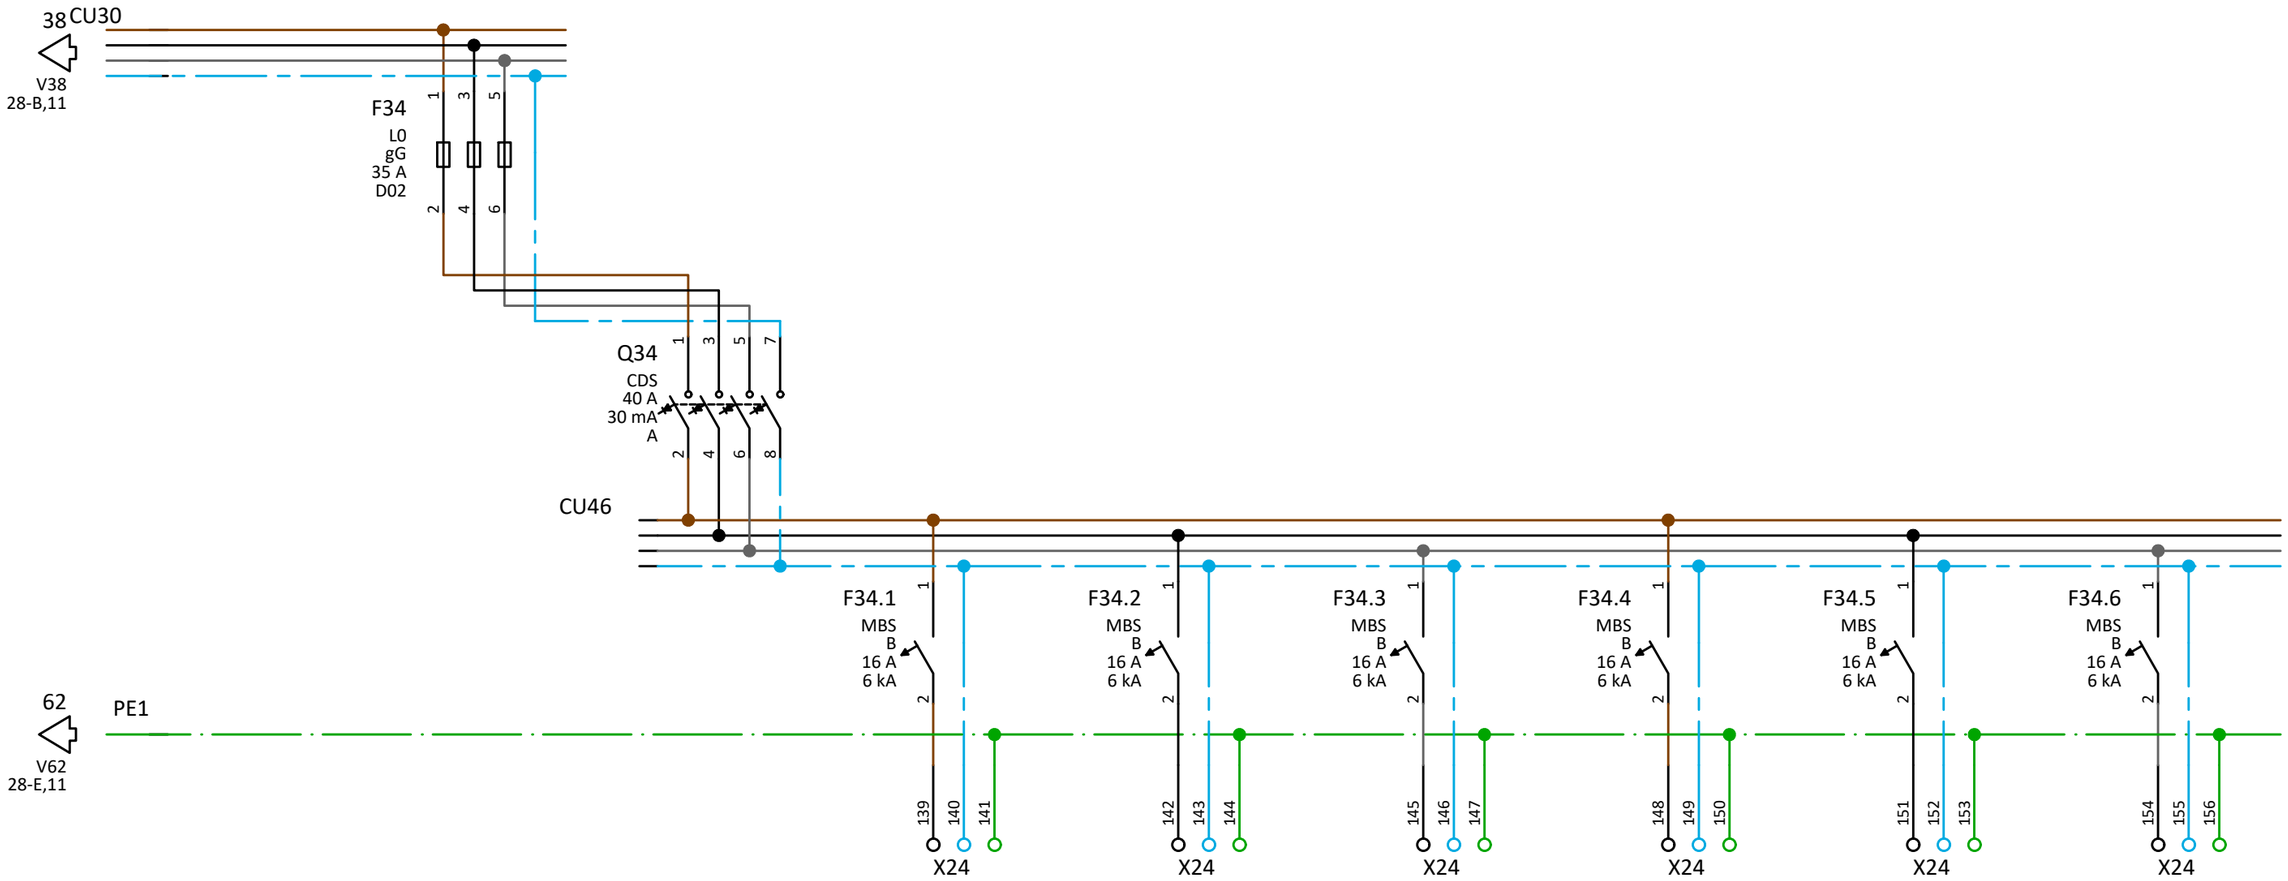

Kabel BMK	W185	W186	W187	W188	W189	W190
Kabel Typ	NYM-J	NYM-J	NYM-J	NYM-J	NYM-J	NYM-J
Querschnitt	1x3x2.5	1x3x2.5	1x3x2.5	1x3x2.5	1x3x2.5	1x3x2.5
Stromkreisnr.	2.34.1	2.34.2	2.34.3	2.34.4	2.35.5	2.35.6
Bezeichnung Abgänge	Steckdosen Spülstaiton Sanitär 1+2	Steckdosen Spülstation Sanitär 3+4	Steckdosen Spülstation Sanitär 1	Steckdosen Spülstation Sanitär WC-P OG	Steckdosen Spülstation Sanitär 2	Steckdosen Reserve


3			Plan-Nr.		Projektname: Rothbuchenstraße
2			Datum	17.07.2026	Angebotsnr.:
1			Erstellt		
Änderung	Änderungsdatum	Geändert	Bestätigt		Hauptstromlaufplan
Massstab: 1	Ik3:	Ik1:	Netzform:	TN-S	

Index: a

=

+ UV2

Blatt: 29 / 29

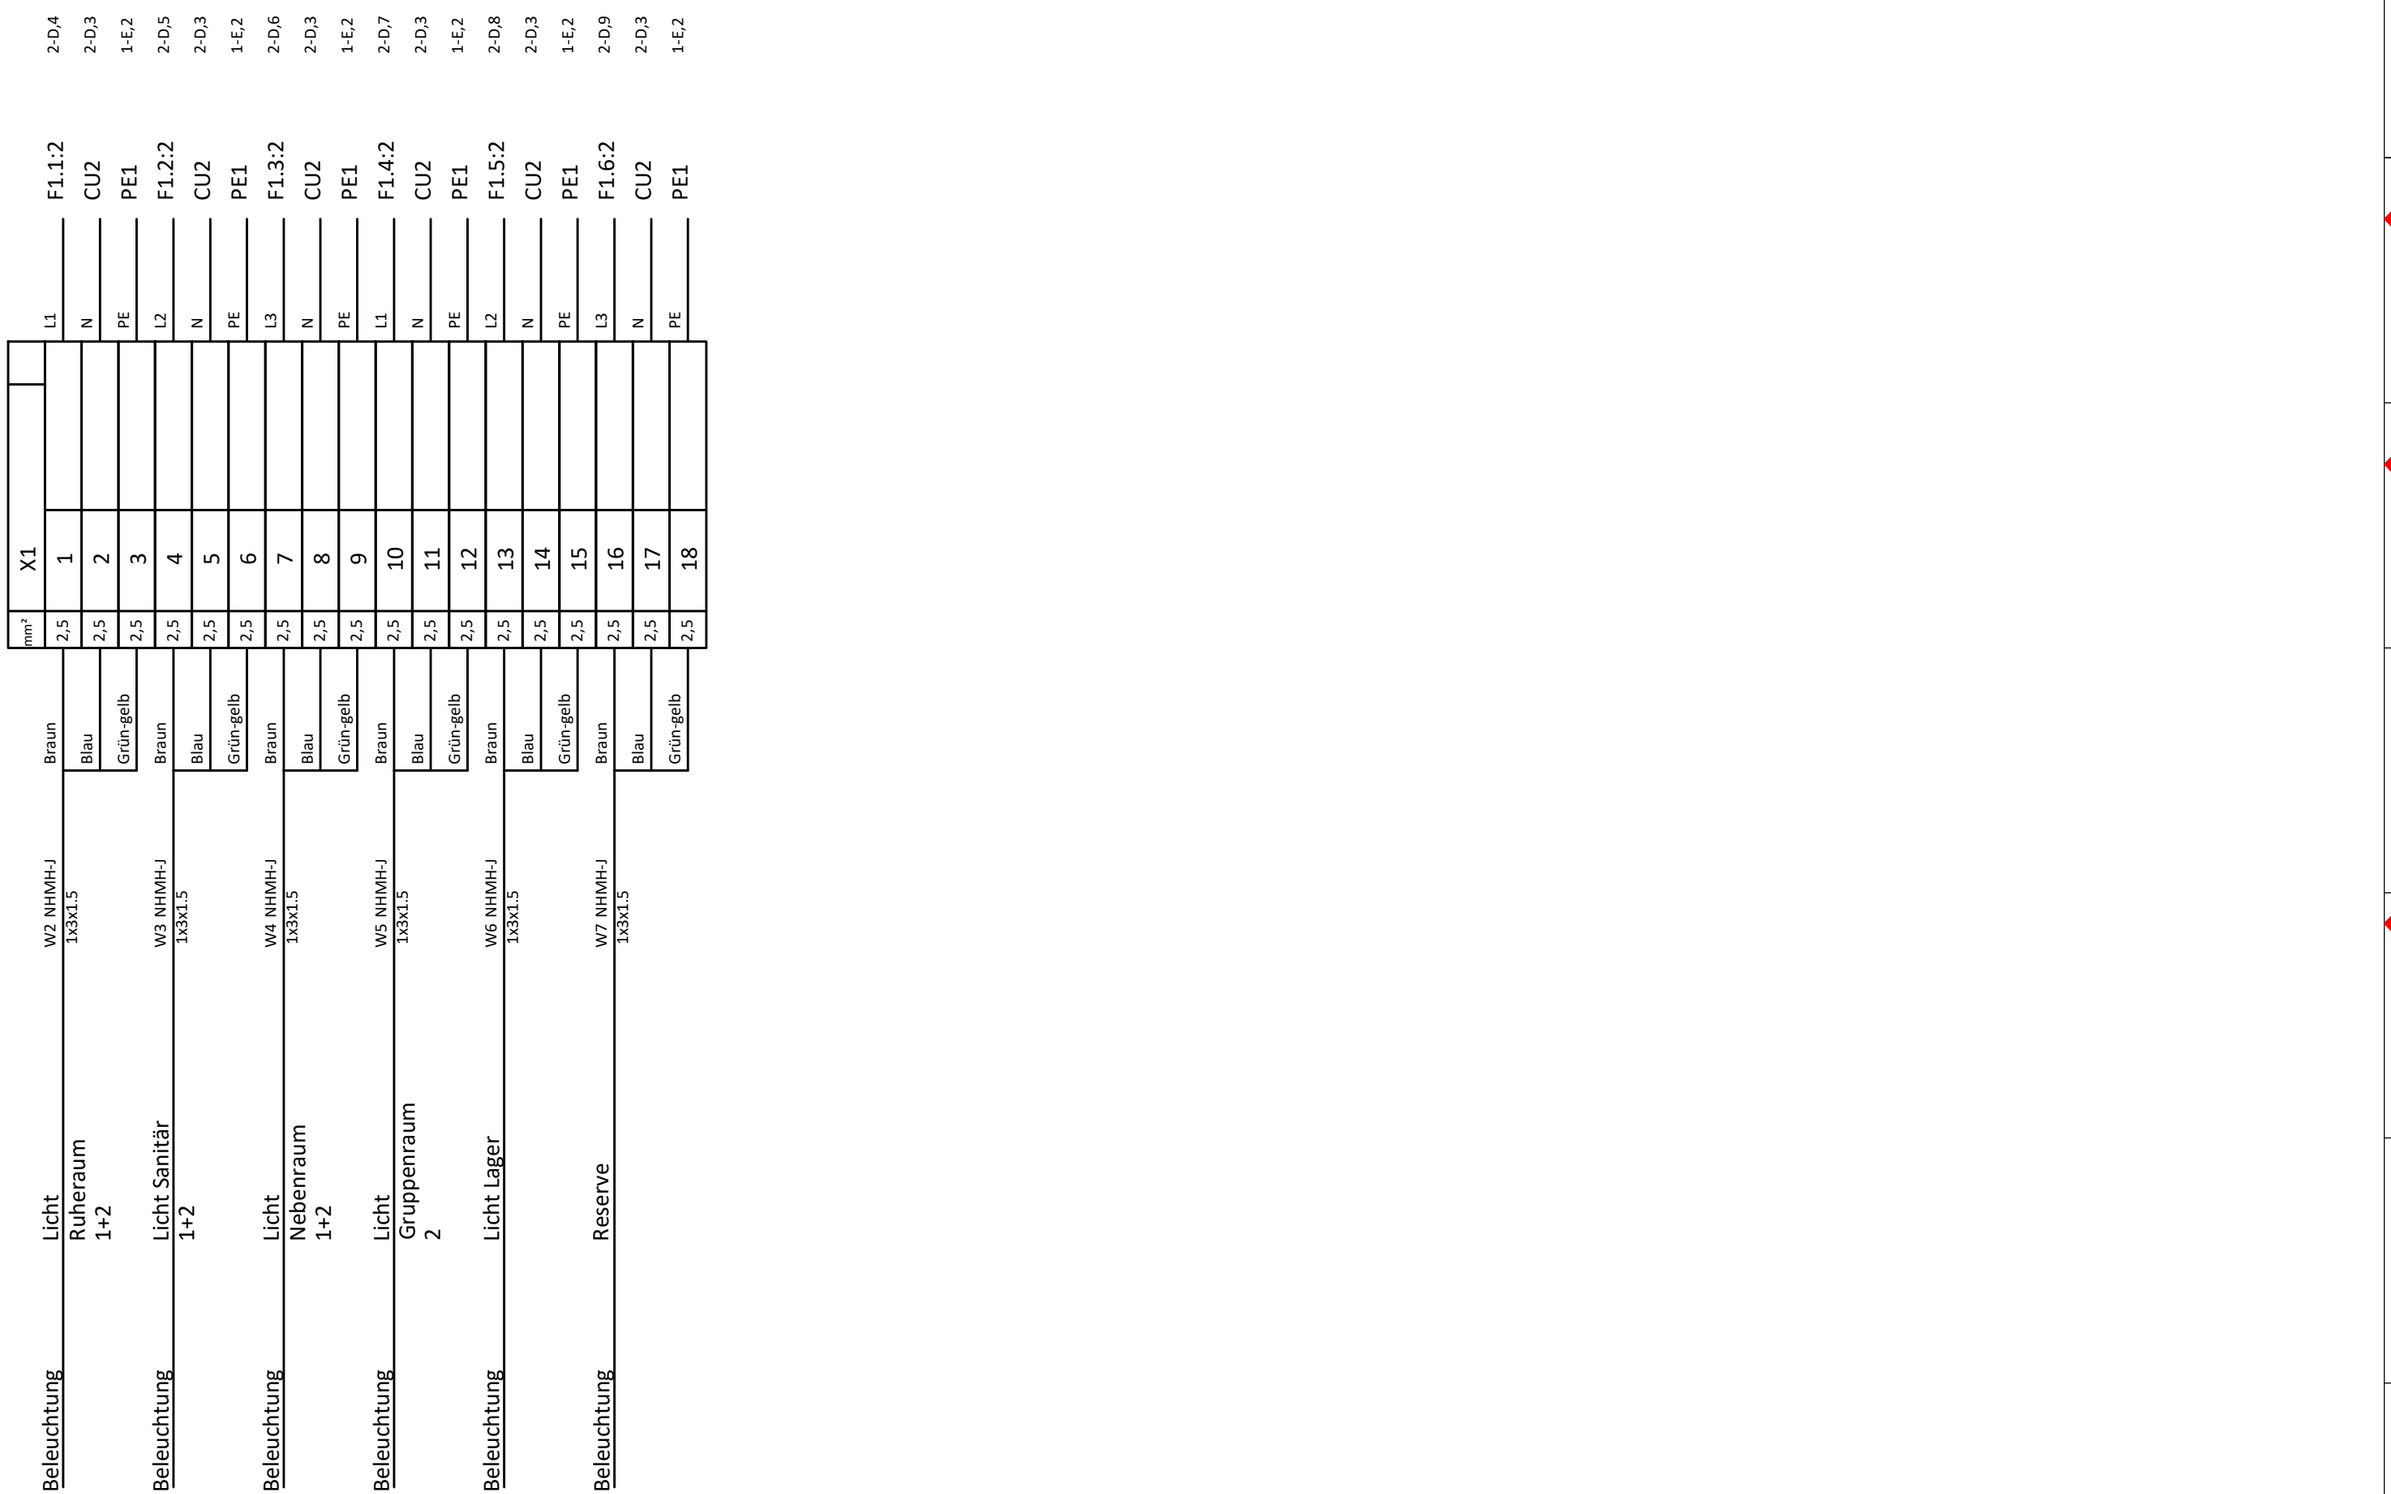


3			Plan-Nr.		Projektname: Rothbuchenstraße
2			Datum	29.07.2026	
1			Erstellt		Angebotsnr.:
Änderung	Änderungsdatum	Geändert	Bestätigt		Klemmenplan
Massstab: 1	Ik3:	Ik1:	Netzform:	TN-S	

Index: a

=


+ UV2

Blatt: 1 / 18

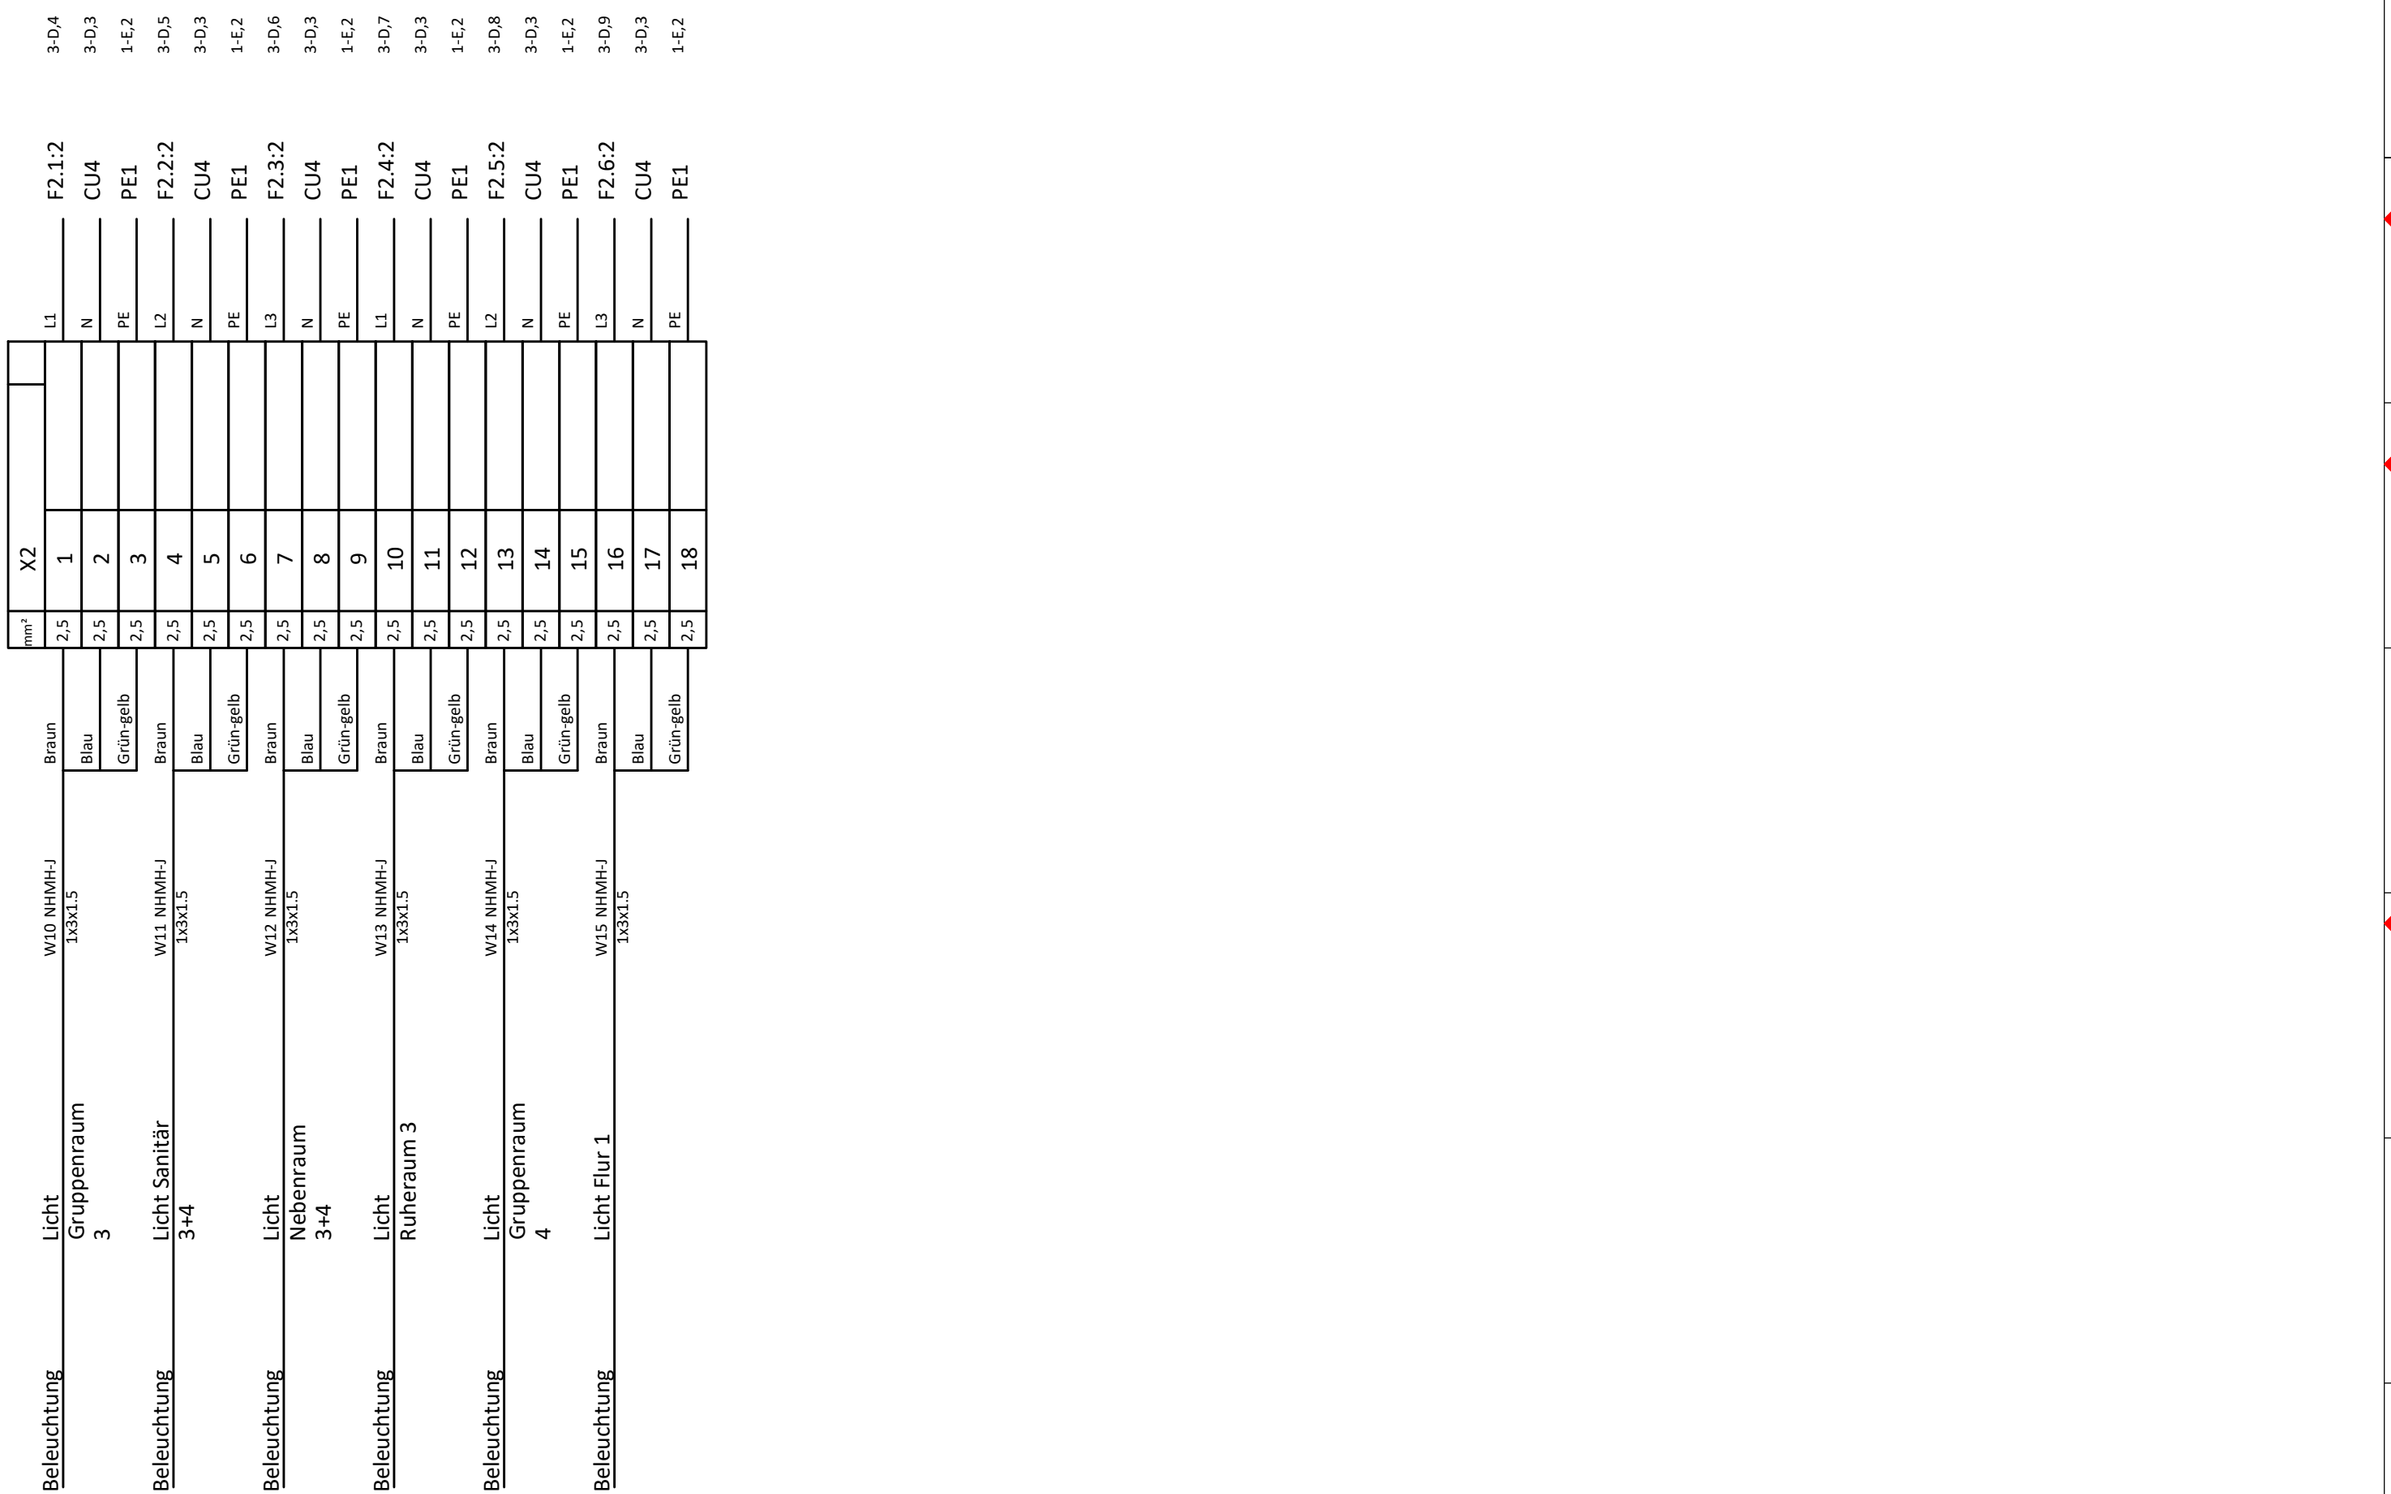


3			Plan-Nr.		Projektname: Rothbuchenstraße
2			Datum	29.07.2026	
1			Erstellt		Angebotsnr.:
Änderung	Änderungsdatum	Geändert	Bestätigt		Klemmenplan
Massstab: 1	Ik3:	Ik1:	Netzform:	TN-S	

Index: a
=
+ UV2
Blatt: 2 / 18

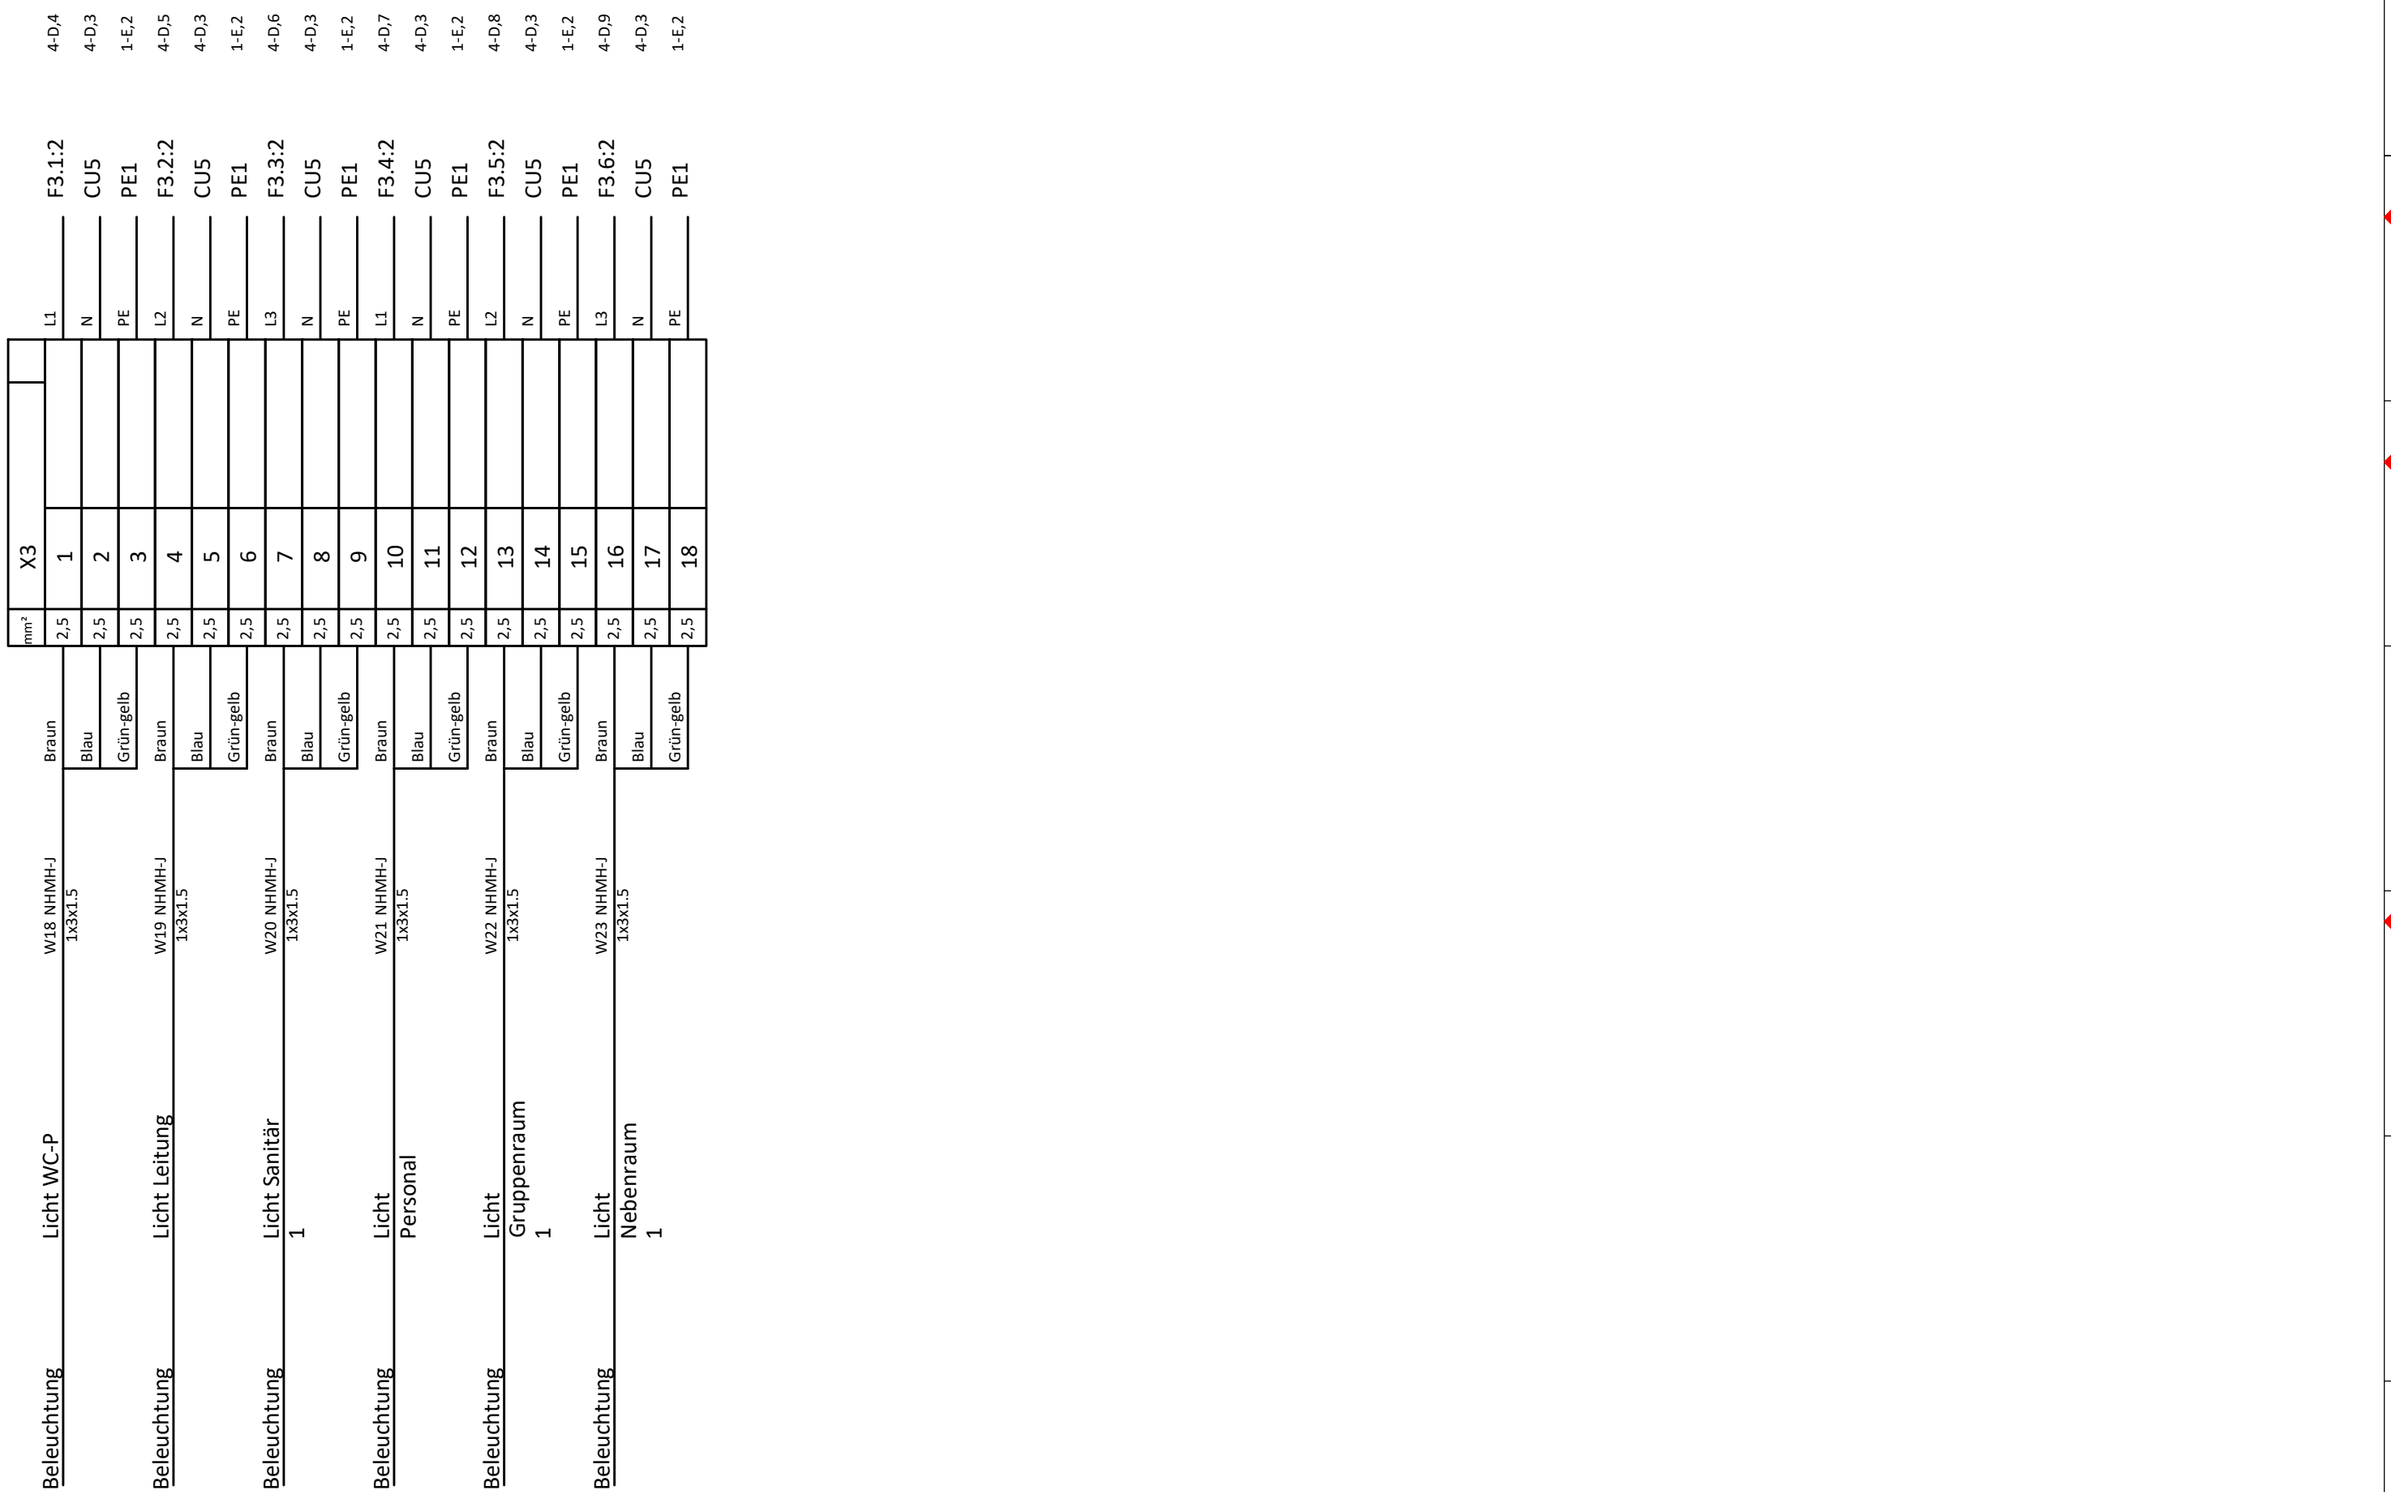


3			Plan-Nr.		Projektname: Rothbuchenstraße
2			Datum	29.07.2026	
1			Erstellt		Angebotsnr.:
Änderung	Änderungsdatum	Geändert	Bestätigt		Klemmenplan
Massstab: 1	Ik3:	Ik1:	Netzform:	TN-S	

Index: a
=
+ UV2
Blatt: 3 / 18

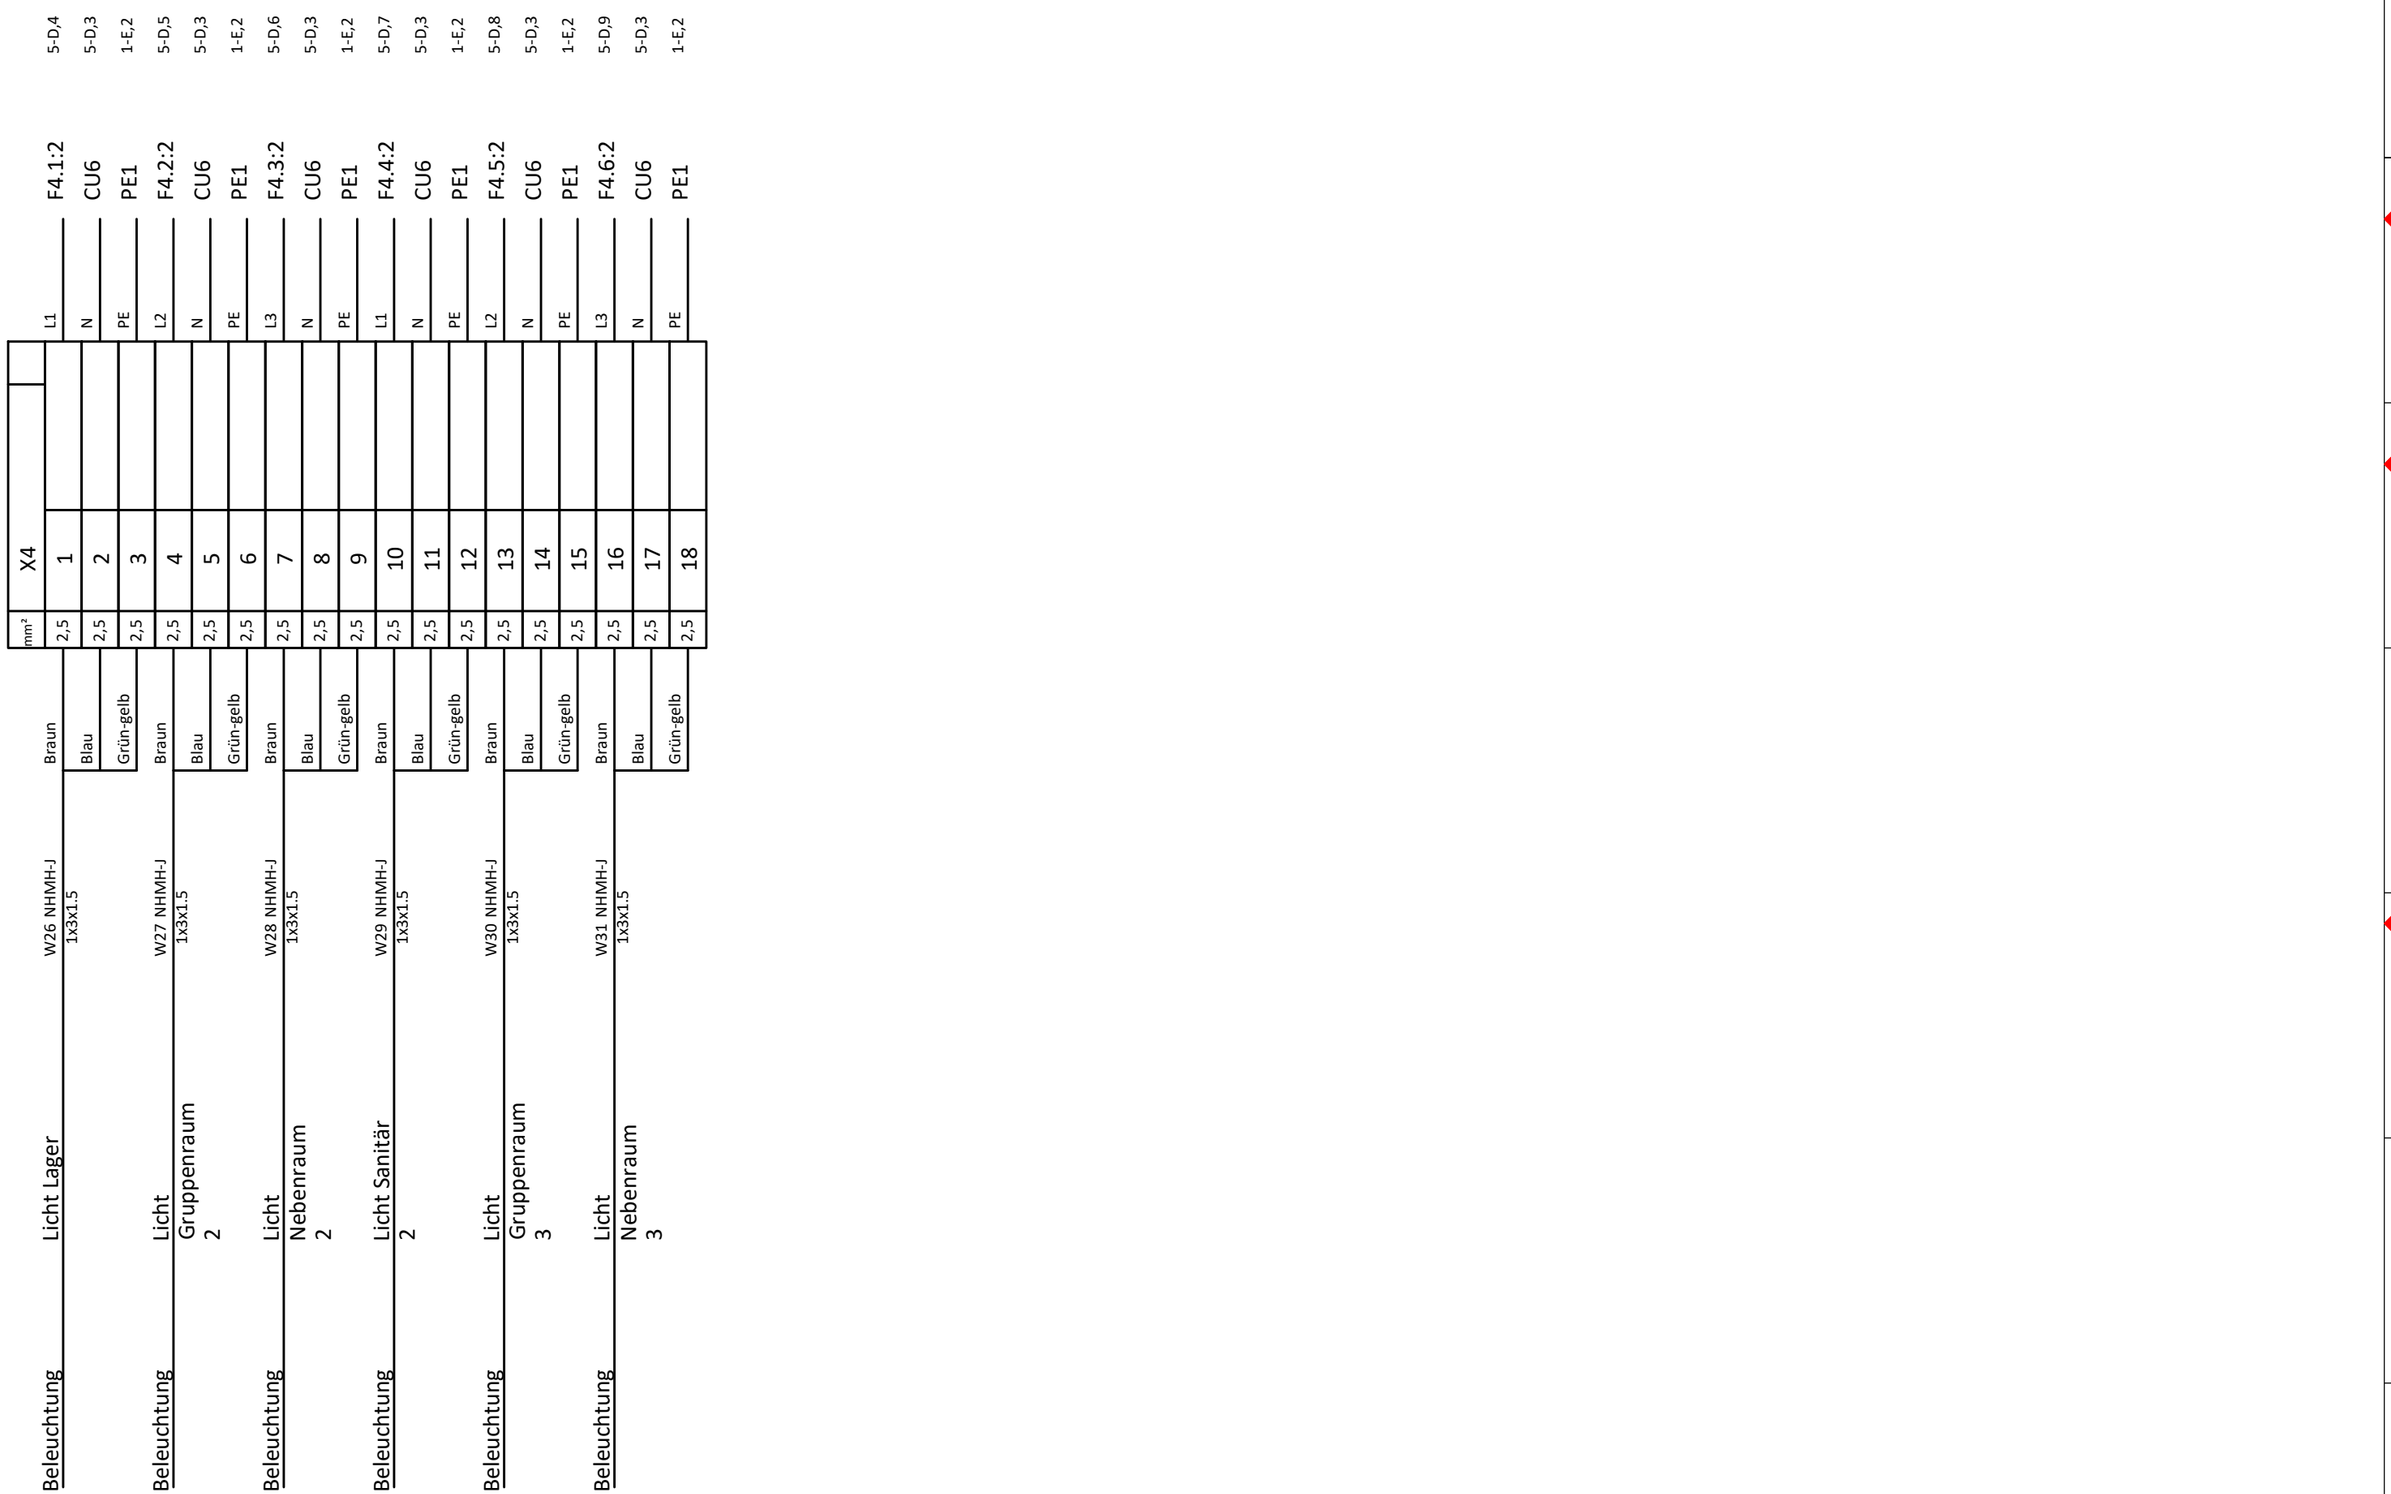


3			Plan-Nr.		Projektname: Rothbuchenstraße
2			Datum	29.07.2026	Angebotsnr.:
1			Erstellt		
Änderung	Änderungsdatum	Geändert	Bestätigt		Klemmenplan
Massstab: 1	Ik3:	Ik1:	Netzform:	TN-S	

Index: a
=
+ UV2
Blatt: 4 / 18

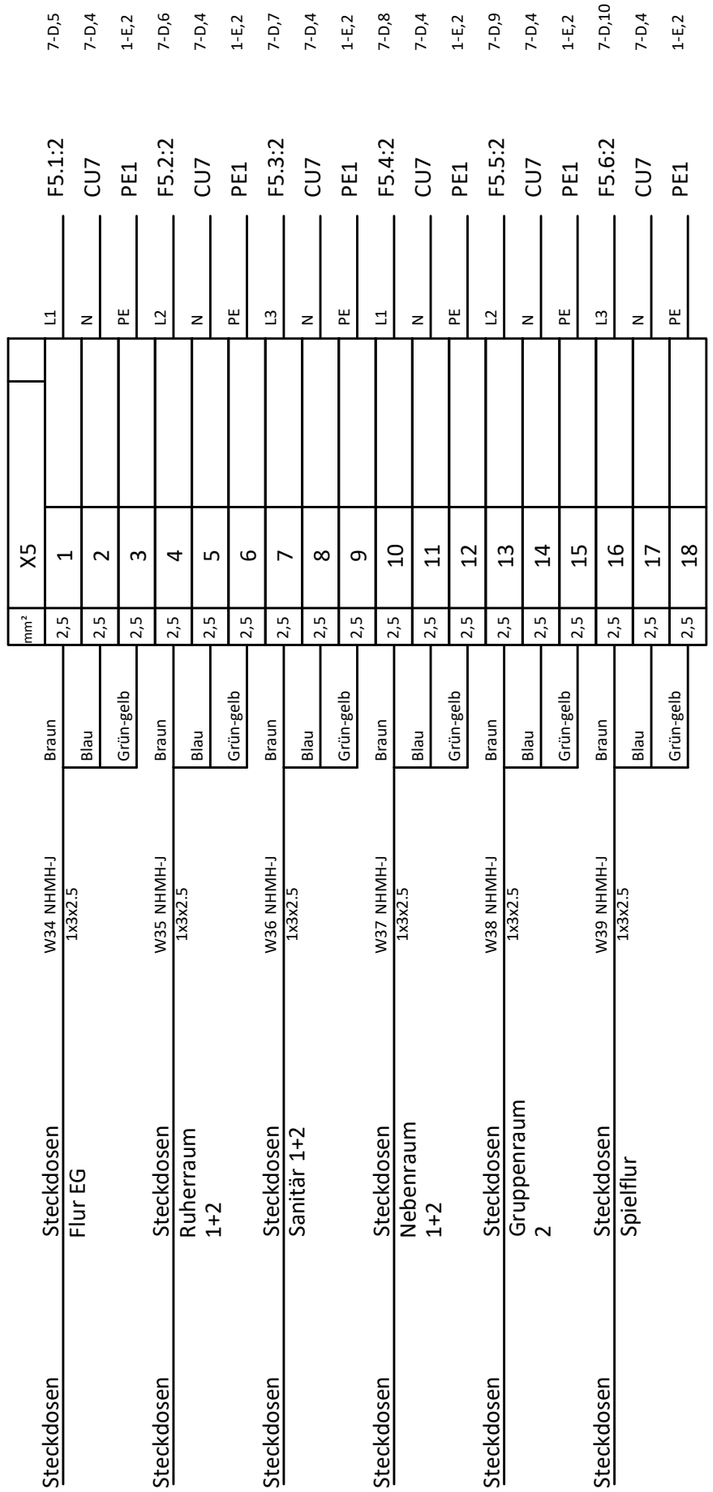


3			Plan-Nr.		Projektname: Rothbuchenstraße
2			Datum	29.07.2026	
1			Erstellt		Angebotsnr.:
Änderung	Änderungsdatum	Geändert	Bestätigt		Klemmenplan
Massstab: 1	Ik3:	Ik1:	Netzform:	TN-S	

Index: a
=
+ UV2
Blatt: 5 / 18

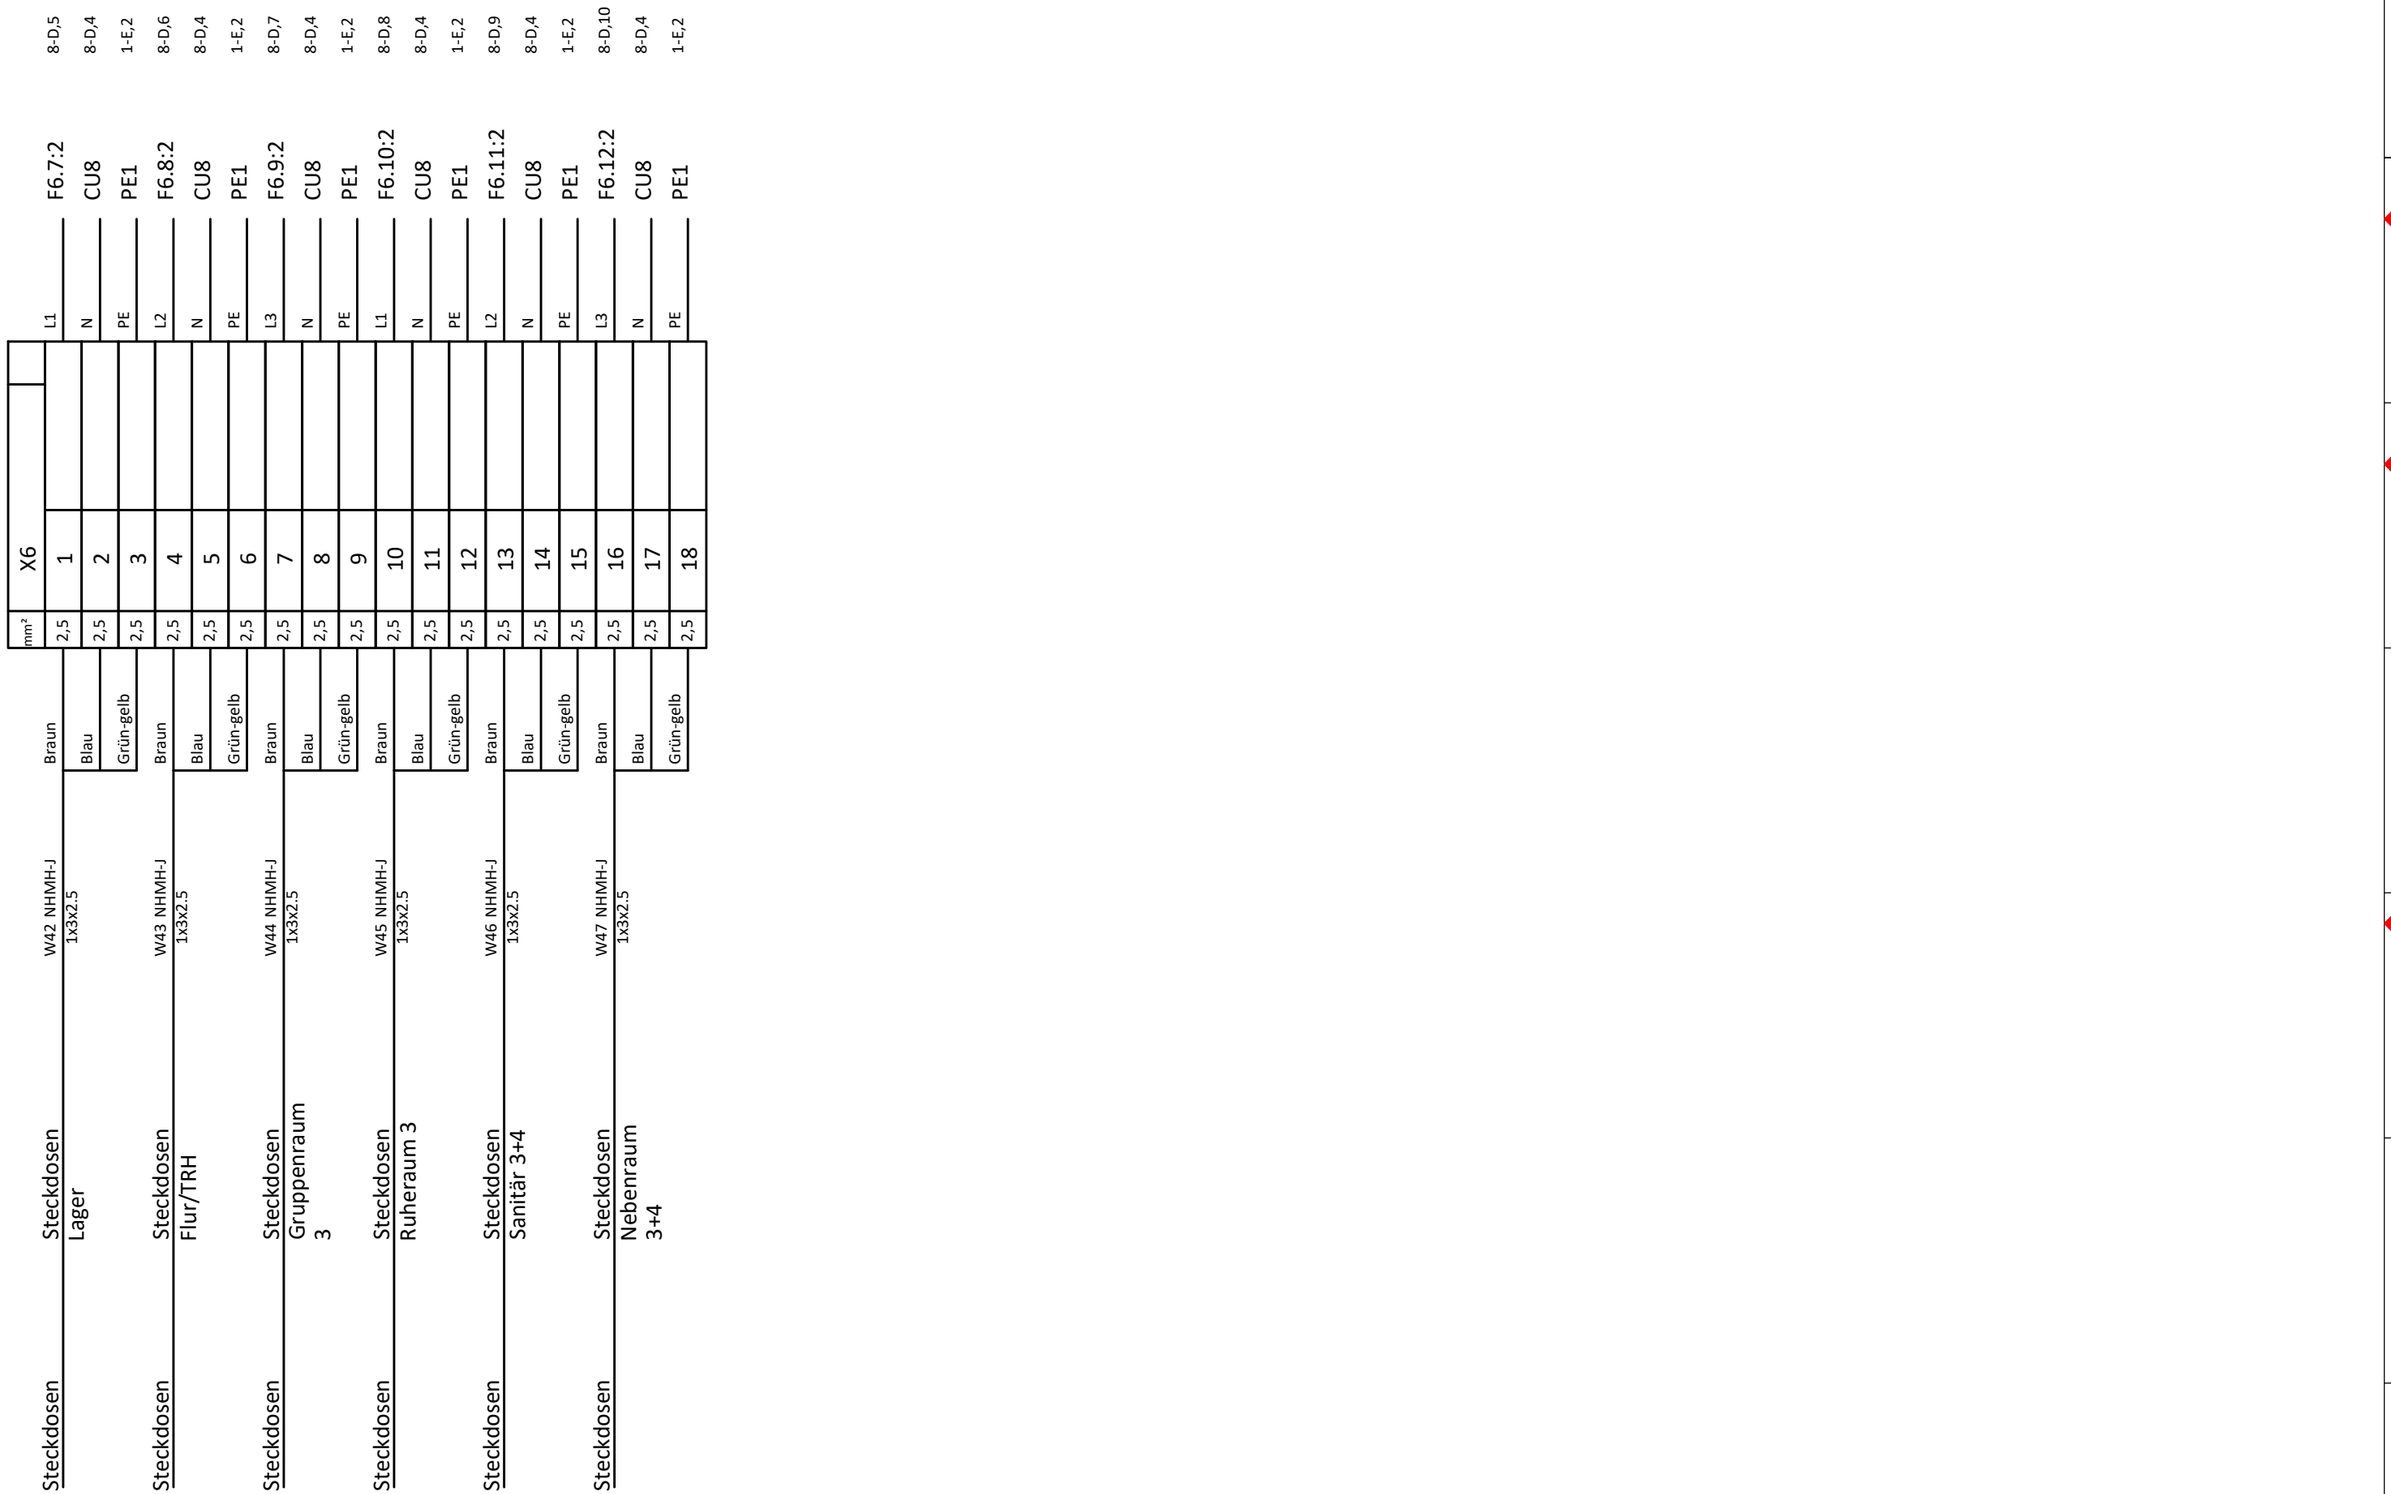


3			Plan-Nr.		Projektname: Rothbuchenstraße
2			Datum	29.07.2026	
1			Erstellt		Angebotsnr.:
Änderung	Änderungsdatum	Geändert	Bestätigt		Klemmenplan
Massstab: 1	Ik3:	Ik1:	Netzform:	TN-S	

Index: a
=
+ UV2
Blatt: 6 / 18

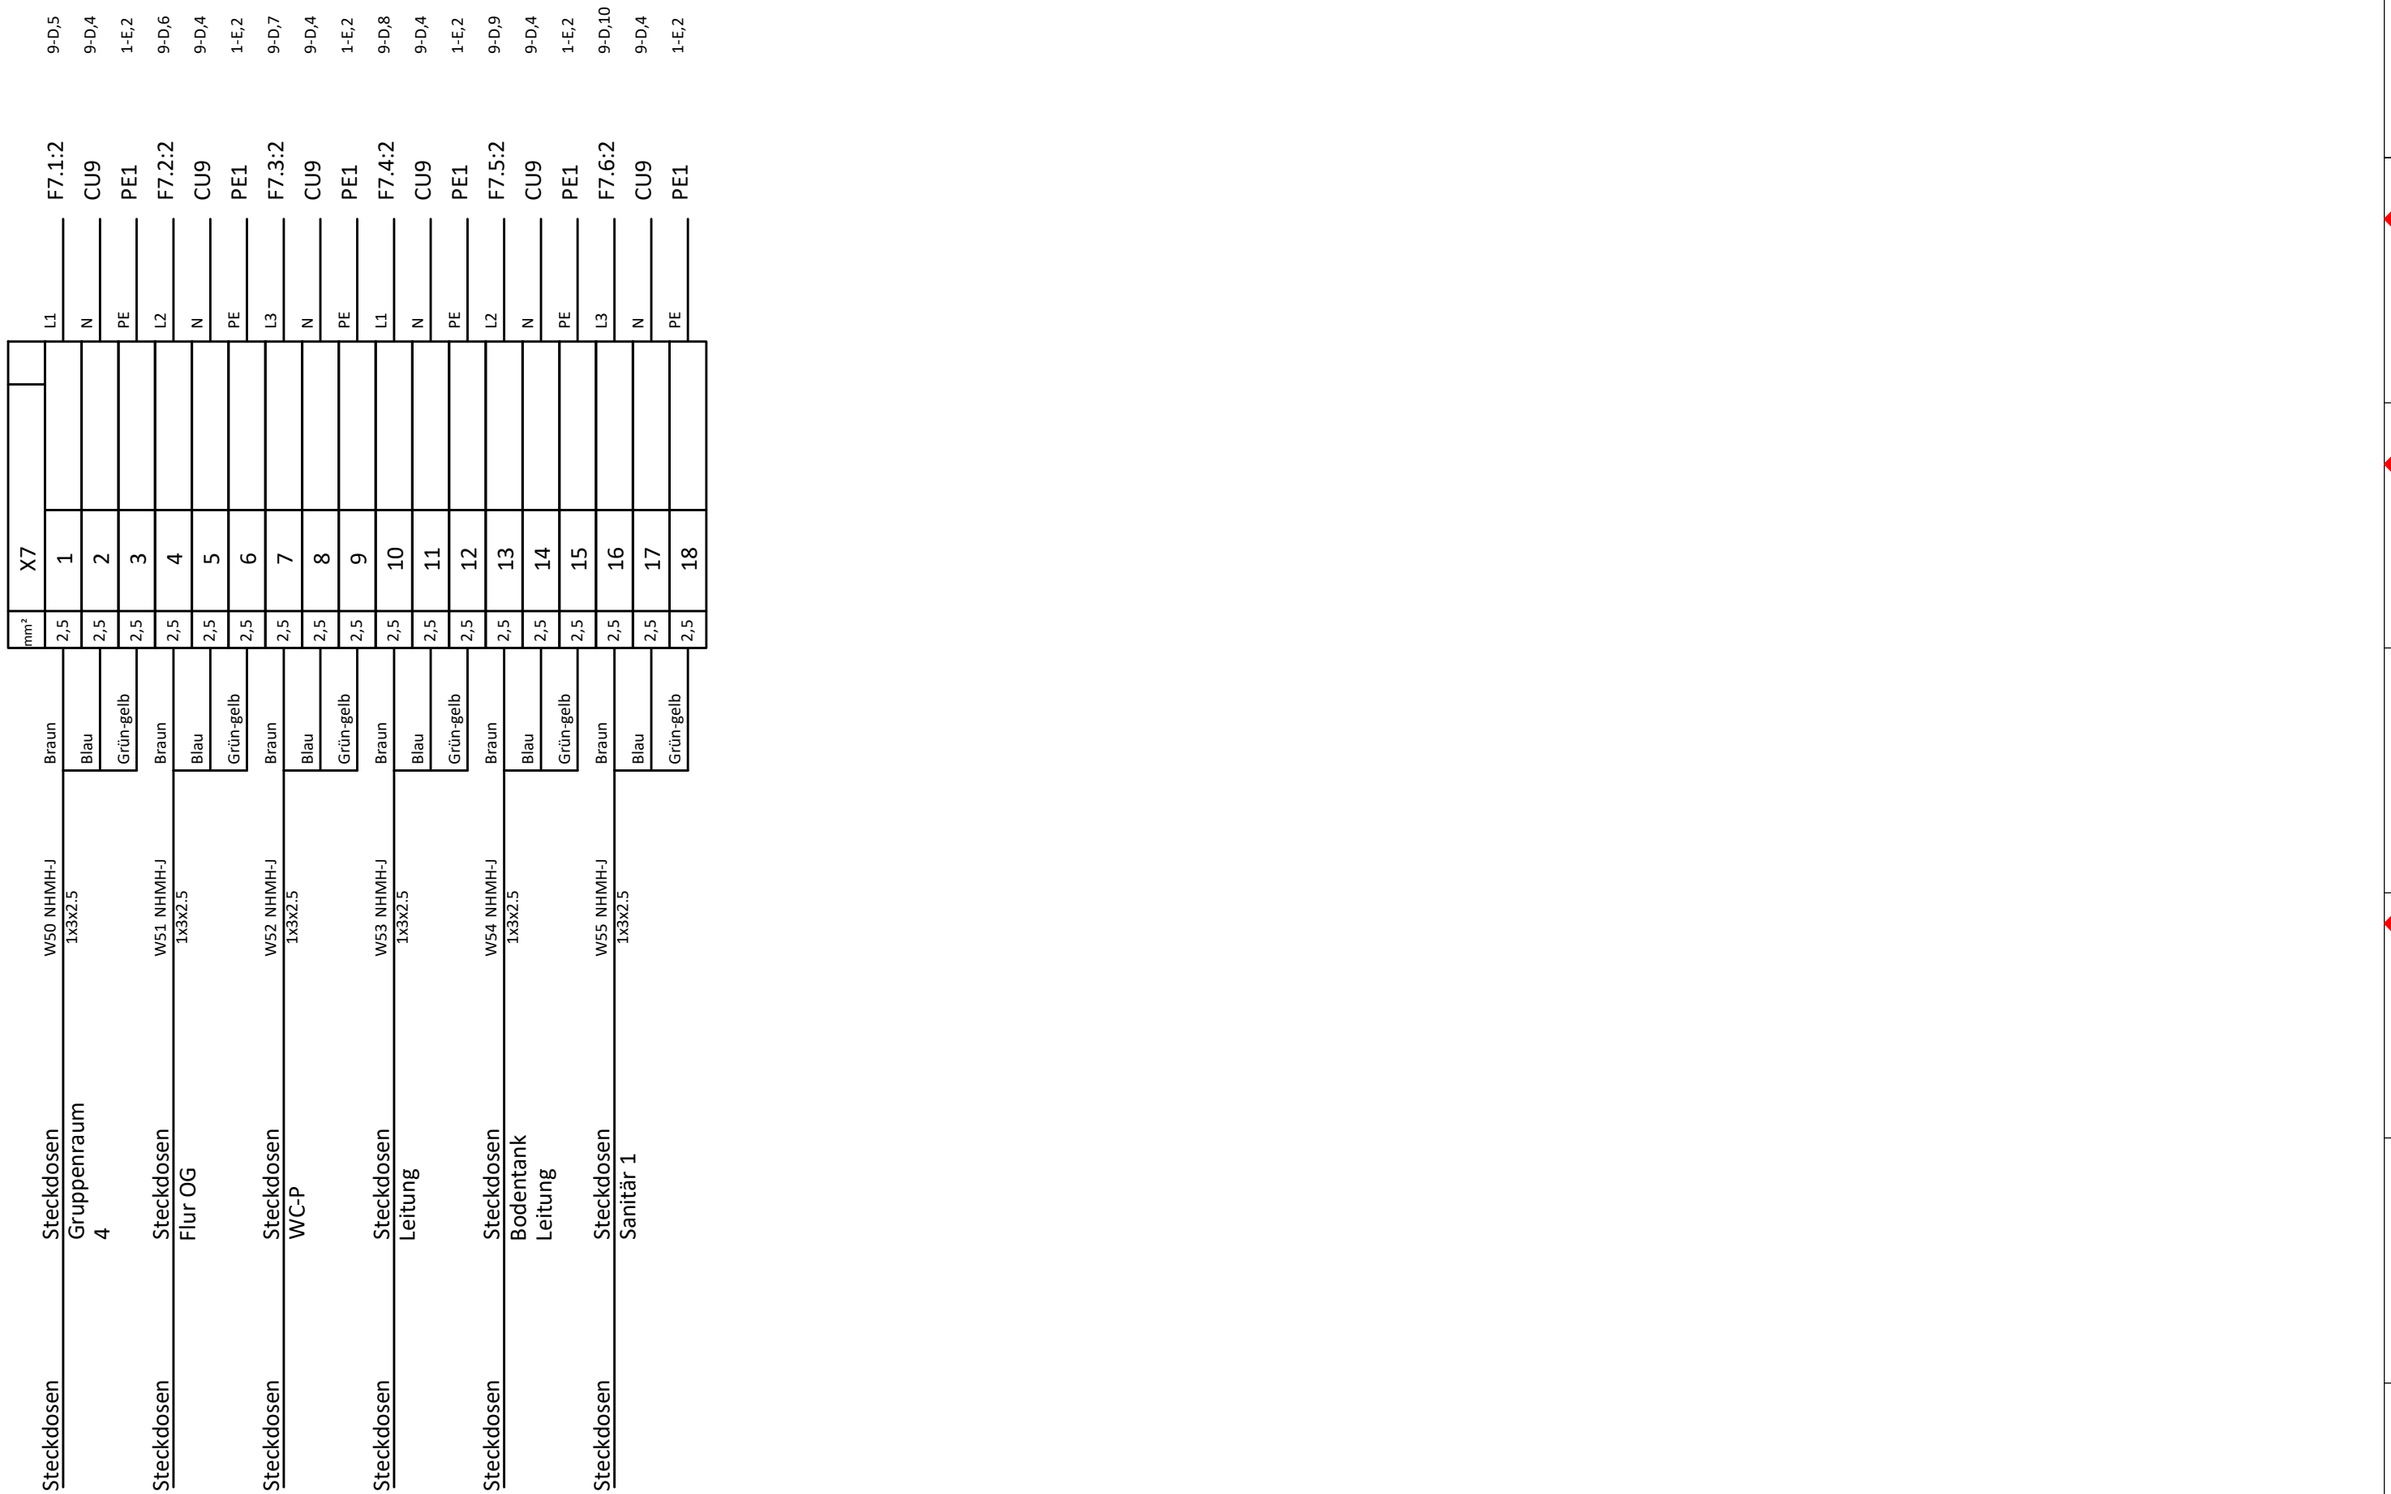


3			Plan-Nr.		Projektname: Rothbuchenstraße
2			Datum	29.07.2026	
1			Erstellt		Angebotsnr.:
Änderung	Änderungsdatum	Geändert	Bestätigt		Klemmenplan
Massstab: 1	Ik3:	Ik1:	Netzform:	TN-S	

Index: a
=
+ UV2
Blatt: 7 / 18

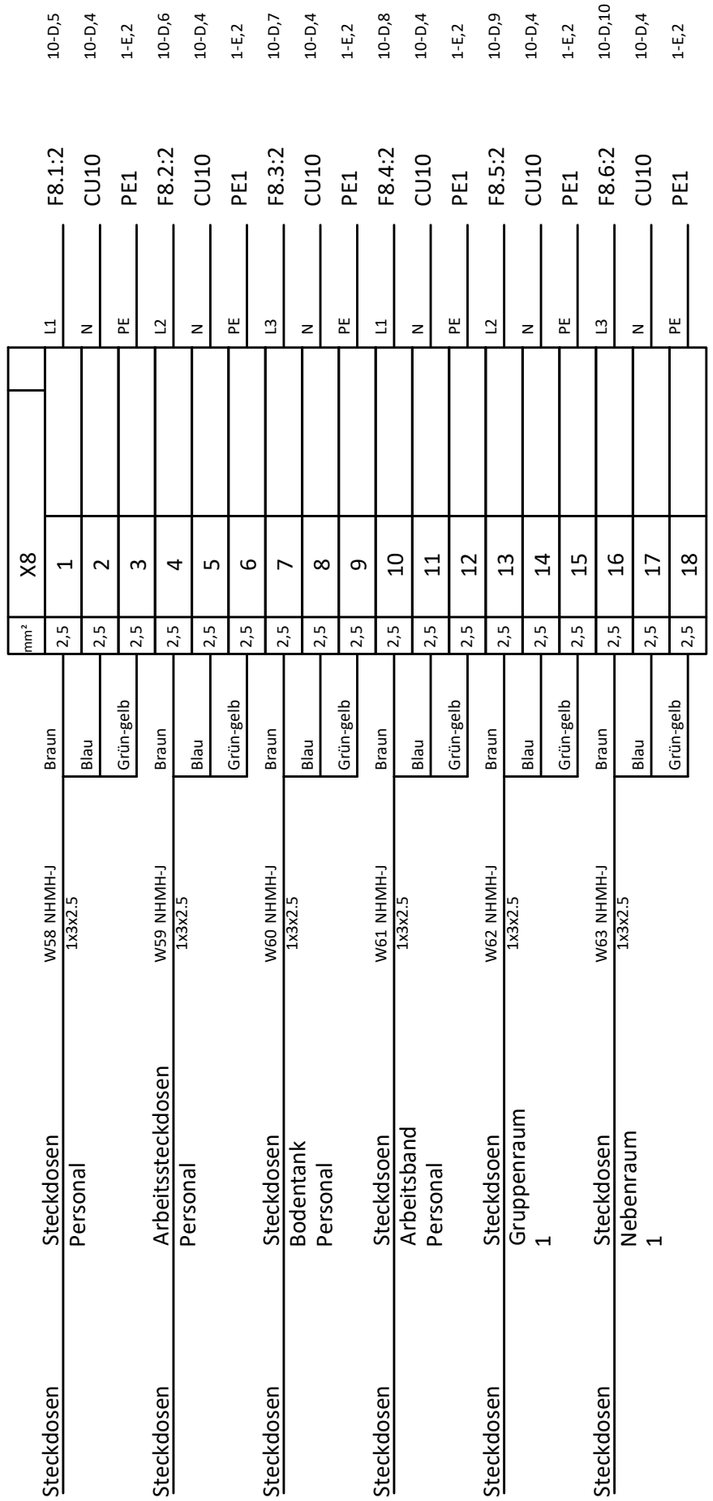

3			Plan-Nr.		Projektname: Rothbuchenstraße
2			Datum	29.07.2026	
1			Erstellt		Angebotsnr.:
Änderung	Änderungsdatum	Geändert	Bestätigt		Klemmenplan
Massstab: 1	Ik3:	Ik1:	Netzform:	TN-S	


Index: a
=
+ UV2
Blatt: 8 / 18

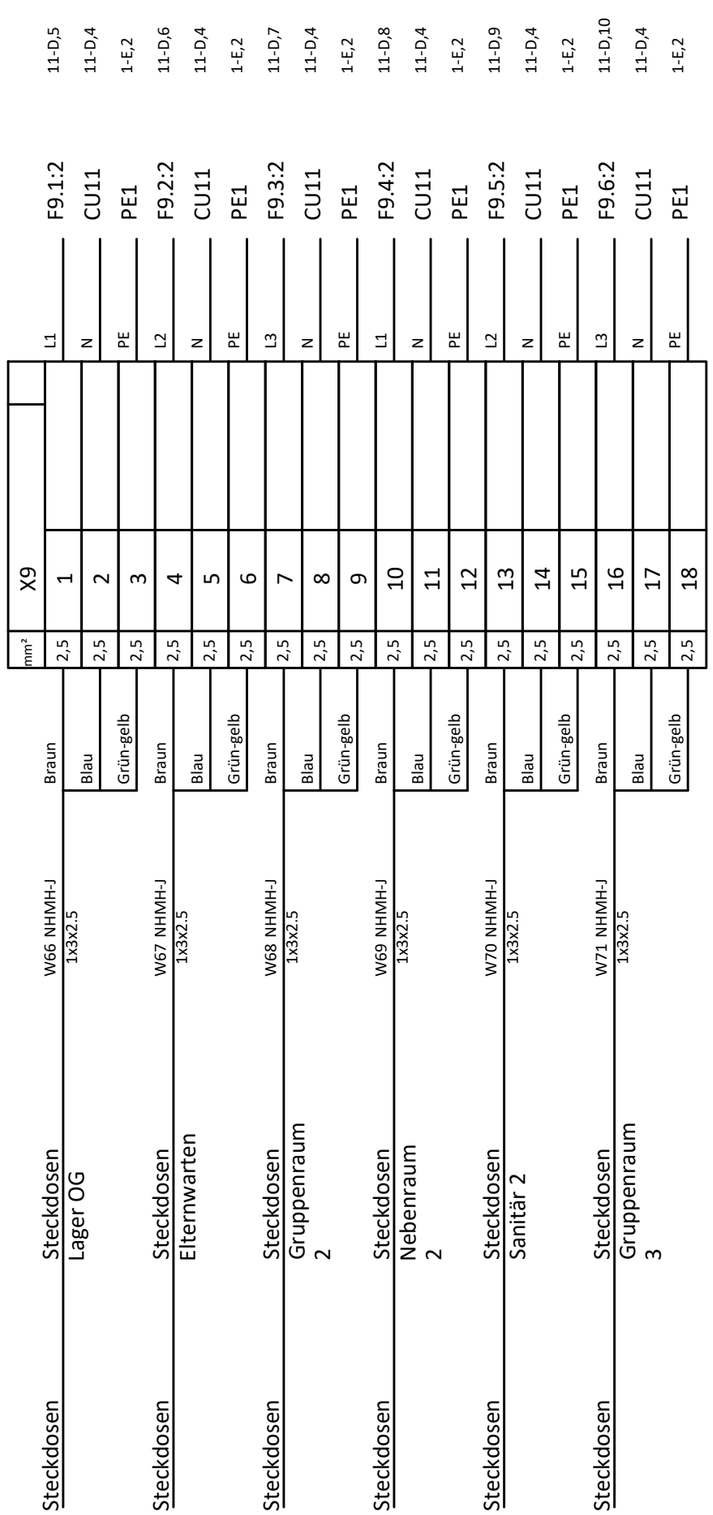

3			Plan-Nr.		Projektname: Rothbuchenstraße
2			Datum	29.07.2026	
1			Erstellt		Angebotsnr.:
Änderung	Änderungsdatum	Geändert	Bestätigt		Klemmenplan
Massstab: 1	Ik3:	Ik1:	Netzform:	TN-S	


Index: a
=
+ UV2

Blatt: 9 / 18

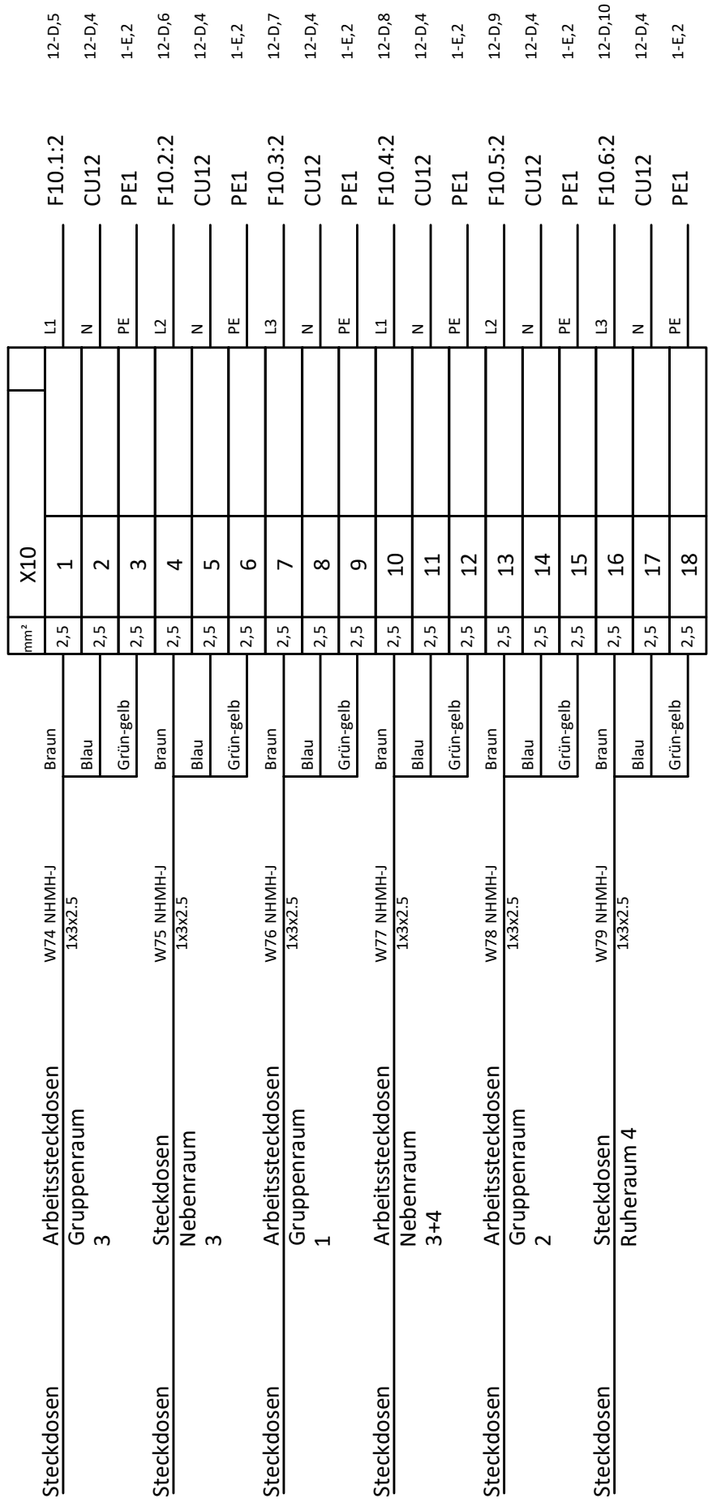

3			Plan-Nr.		Projektname: Rothbuchenstraße
2			Datum	29.07.2026	
1			Erstellt		Angebotsnr.:
Änderung	Änderungsdatum	Geändert	Bestätigt		Klemmenplan
Massstab: 1	Ik3:	Ik1:	Netzform:	TN-S	


Index: a
=
+ UV2
Blatt: 10 / 18

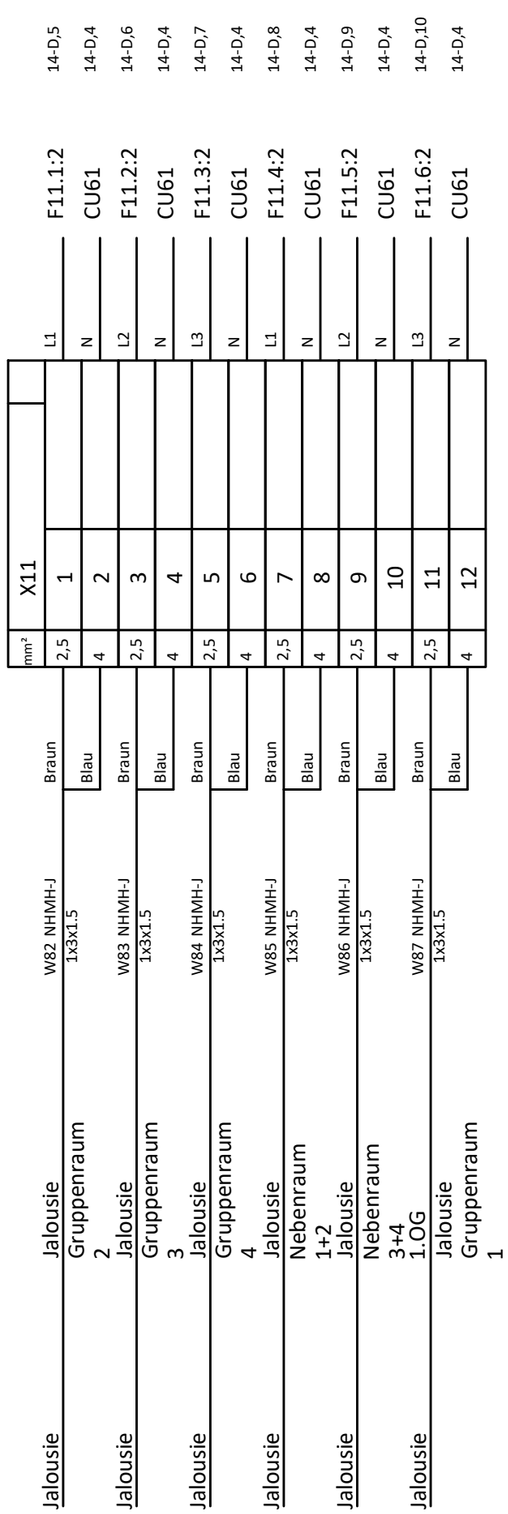


3			Plan-Nr.		Projektname: Rothbuchenstraße
2			Datum	29.07.2026	Angebotsnr.:
1			Erstellt		
Änderung	Änderungsdatum	Geändert	Bestätigt		Klemmenplan
Massstab: 1	Ik3:	Ik1:	Netzform:	TN-S	

Index: a
=
+ UV2
Blatt: 11 / 18


| | | |

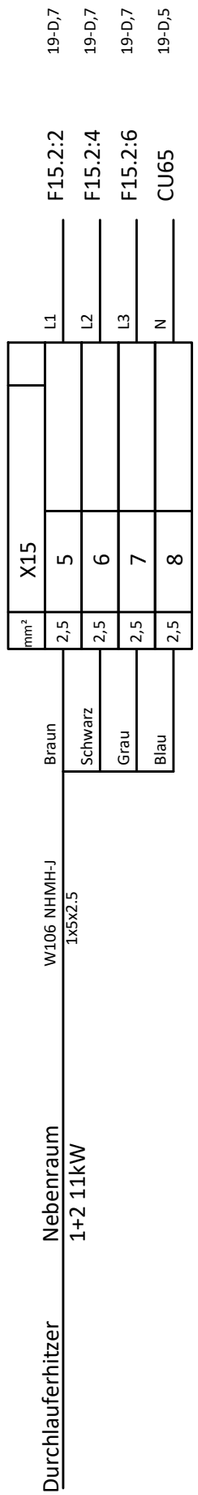

3			Plan-Nr.		Projektname: Rothbuchenstraße		Index: a
2			Datum	29.07.2026			=
1			Erstellt		Angebotsnr.:		+ UV2
Änderung	Änderungsdatum	Geändert	Bestätigt		Klemmenplan		Blatt: 13 / 18
Massstab: 1	Ik3:	Ik1:	Netzform:	TN-S			

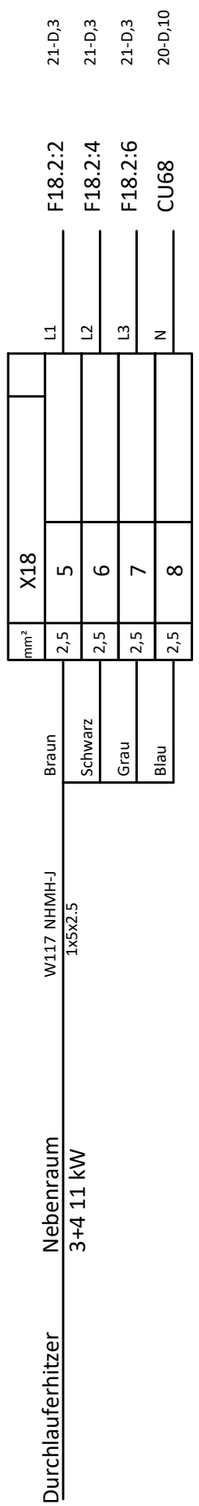

3			Plan-Nr.		Projektname: Rothbuchenstraße		Index: a
2			Datum	29.07.2026			=
1			Erstellt		Angebotsnr.:		+ UV2
Änderung	Änderungsdatum	Geändert	Bestätigt		Klemmenplan		Blatt: 14 / 18
Massstab: 1	Ik3:	Ik1:	Netzform:	TN-S			

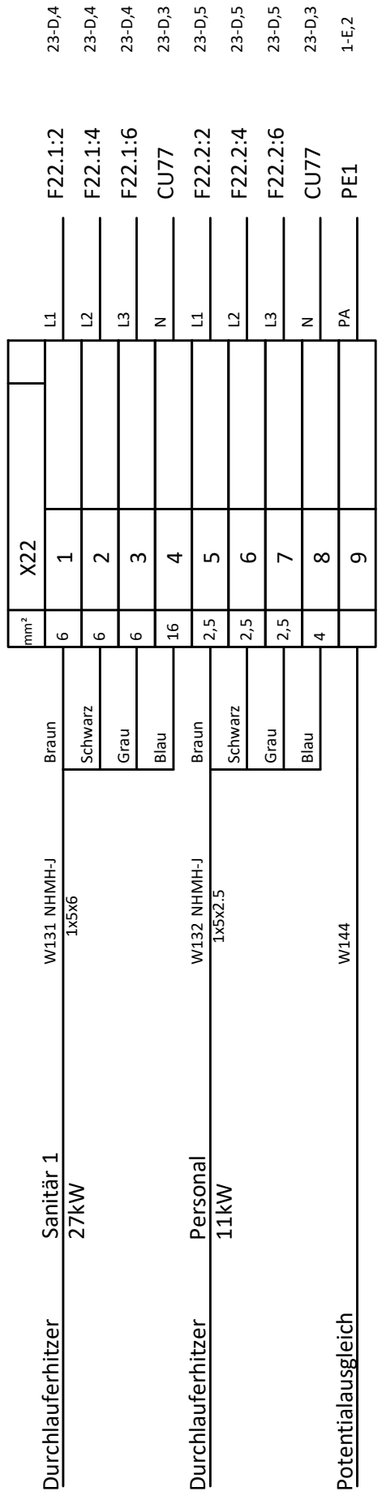

3			Plan-Nr.		Projektname: Rothbuchenstraße
2			Datum	29.07.2026	
1			Erstellt		Angebotsnr.:
Änderung	Änderungsdatum	Geändert	Bestätigt		Klemmenplan
Massstab: 1	Ik3:	Ik1:	Netzform:	TN-S	

Index: a

=

+ UV2

Blatt: 15 / 18

				mm²	X24				
Beleuchtung	Licht Elternwarten 1.OG	W147 NHMH-J 1x3x1.5	Braun	2,5	17		L1	F27.1:2	6-D,4
			Blau	2,5	18		N	CU34	6-D,3
			Grün-gelb	2,5	19		PE	PE1	1-E,2
Beleuchtung	Licht Elternwarten EG	W148 NHMH-J 1x3x1.5	Braun	2,5	20		L2	F27.2:2	6-D,5
			Blau	2,5	21		N	CU34	6-D,3
			Grün-gelb	2,5	22		PE	PE1	1-E,2
Beleuchtung	Licht Ruheraum 4	W149 NHMH-J 1x3x1.5	Braun	2,5	23		L3	F27.3:2	6-D,6
			Blau	2,5	24		N	CU34	6-D,3
			Grün-gelb	2,5	25		PE	PE1	1-E,2
Beleuchtung	Reserve	W150 NHMH-J 1x3x1.5	Braun	2,5	26		L1	F27.4:2	6-D,7
			Blau	2,5	27		N	CU34	6-D,3
			Grün-gelb	2,5	28		PE	PE1	1-E,2
Beleuchtung	Reserve	W151 NHMH-J 1x3x1.5	Braun	2,5	29		L2	F27.5:2	6-D,8
			Blau	2,5	30		N	CU34	6-D,3
			Grün-gelb	2,5	31		PE	PE1	1-E,2
Beleuchtung	Reserve	W152 NHMH-J 1x3x1.5	Braun	2,5	32		L3	F27.6:2	6-D,9
			Blau	2,5	33		N	CU34	6-D,3
			Grün-gelb	2,5	34		PE	PE1	1-E,2
Jalousie	Jalousie Elternwarten EG	W155 NHMH-J 1x3x1.5	Braun	2,5	43		L1	F28.1:2	16-D,5
			Blau	4	44		N	CU35	16-D,4
Jalousie	Jalousie Ruheraum 1	W156 NHMH-J 1x3x1.5	Braun	2,5	45		L2	F28.2:2	16-D,6
			Blau	4	46		N	CU35	16-D,4
Jalousie	Jalousie Nebenraum 1 OG	W157 NHMH-J 1x3x1.5	Braun	2,5	47		L3	F28.3:2	16-D,7
			Blau	4	48		N	CU35	16-D,4
Jalousie	Jalousie Sanitär 1 OG	W158 NHMH-J 1x3x1.5	Braun	2,5	49		L1	F28.4:2	16-D,8
			Blau	4	50		N	CU35	16-D,4
Jalousie	Jalousie Flur OG	W159 NHMH-J 1x3x1.5	Braun	2,5	51		L2	F28.5:2	16-D,9
			Blau	4	52		N	CU35	16-D,4
Jalousie	Jalousie OG Elternwarten	W160 NHMH-J 1x3x1.5	Braun	2,5	53		L3	F28.6:2	16-D,10
			Blau	4	54		N	CU35	16-D,4
Jalousie	Jalousie Personal 1.OG	W163 NHMH-J 1x3x1.5	Braun	2,5	63		L1	F29.1:2	17-D,5
			Blau	4	64		N	CU36	17-D,4
Jalousie	Jalousie Leitung 1.OG	W164 NHMH-J 1x3x1.5	Braun	2,5	65		L2	F29.2:2	17-D,6
			Blau	4	66		N	CU36	17-D,4
Jalousie	Reserve	W165 NHMH-J 1x3x1.5	Braun	2,5	67		L3	F29.3:2	17-D,7
			Blau	4	68		N	CU36	17-D,4
Jalousie	Reserve	W166 NHMH-J 1x3x1.5	Braun	2,5	69		L1	F29.4:2	17-D,8
			Blau	4	70		N	CU36	17-D,4
Jalousie	Reserve	W167 NHMH-J 1x3x1.5	Braun	2,5	71		L2	F29.5:2	17-D,9
			Blau	4	72		N	CU36	17-D,4
Jalousie	Reserve	W168 NHMH-J 1x3x1.5	Braun	2,5	73		L3	F29.6:2	17-D,10
			Blau	4	74		N	CU36	17-D,4
Durchlauferhitzer	Durchlauferhitzer 11kW Sanitär 1+2	W171 NYM-J 1x5x2.5	Braun	2,5	83		L1	F30.1:2	25-D,5
			Schwarz	2,5	84		L2	F30.1:4	25-D,5
			Grau	2,5	85		L3	F30.1:6	25-D,5
			Blau	4	86		N	CU40	25-D,4
Durchlauferhitzer	Durchlauferhitzer 11kW Sanitär 3+4	W172 NYM-J 1x5x2.5	Braun	2,5	87		L1	F30.2:2	25-D,6
			Schwarz	2,5	88		L2	F30.2:4	25-D,6
			Grau	2,5	89		L3	F30.2:6	25-D,6
			Blau	4	90		N	CU40	25-D,4
Herd	Herd Nebenraum 1+2	W175 NYM-J 1x5x2.5	Braun	2,5	99		L1	F31.1:2	26-D,5
			Schwarz	2,5	100		L2	F31.1:4	26-D,5
			Grau	2,5	101		L3	F31.1:6	26-D,5
			Blau	4	102		N	CU41	26-D,4
Herd	Herd Nebenraum 3+4	W176 NYM-J 1x5x2.5	Braun	2,5	103		L1	F31.2:2	26-D,6
			Schwarz	2,5	104		L2	F31.2:4	26-D,6
			Grau	2,5	105		L3	F31.2:6	26-D,6
			Blau	4	106		N	CU41	26-D,4
	Reserve	W181 NYM-J 1x5x2.5	Braun	2,5	123		L1	F32.2:2	27-D,6
			Schwarz	2,5	124		L2	F32.2:4	27-D,6

Änderung | Änderungsdatum | Geändert | Bestätigt | Datum | Plan-Nr.
1 | 2 | 3

Massstab: 1

Ik3:

Ik1:

Netzform: TN-S

29.07.2026

Projektname: Rothbuchenstraße

Angebotsnr.:

Klemmenplan

Index: a

= + UV2

Blatt: 16 / 18

| | | |

				mm²	X35				
Steckdosen	Heizstrahler Wickeltisch Sanitär 1+2	W193 NHMH-J 1x3x2.5	Braun	2,5	1		L1	F36:2	13-D,5
			Blau	4	2		N	CU60	13-D,4
Steckdosen	Heizstrahler Wickeltisch Sanitär 3+4	W194 NHMH-J 1x3x2.5	Braun	2,5	3		L2	F37:2	13-D,6
			Blau	4	4		N	CU60	13-D,4
Steckdosen	WC-Behindertenruf Sanitär1	W195 NHMH-J 1x3x2.5	Braun	2,5	5		L3	F38:2	13-D,7
			Blau	4	6		N	CU60	13-D,4
Steckdosen	Reserve	W196		2,5	7		L1	F39:2	13-D,8
				4	8		N	CU60	13-D,4
Steckdosen	Reserve	W197		2,5	9		L2	F40:2	13-D,9
				4	10		N	CU60	13-D,4
Steckdosen	Reserve	W198		2,5	11		L3	F41:2	13-D,10
				4	12		N	CU60	13-D,4
Durchlauferhitzer	Sanitär 1+2 5,7kW	W199 NHMH-J 1x3x4	Braun	4	13		L1	F13.1:2	18-D,6
			Blau	4	14		N	CU63	18-D,5
Durchlauferhitzer	Sanitär 1+2 5,7kW	W200 NHMH-J 1x3x4	Braun	4	15		L2	F13.2:2	18-D,7
			Blau	4	16		N	CU63	18-D,5
Durchlauferhitzer	Sanitär 1+2 5,7kW	W201 NHMH-J 1x3x4	Braun	4	17		L1	F14.1:2	19-D,2
			Blau	4	18		N	CU64	18-D,10
Durchlauferhitzer	Sanitär 1+2 5,7kW	W202 NHMH-J 1x3x4	Braun	4	19		L2	F14.2:2	19-D,3
			Blau	4	20		N	CU64	18-D,10
Durchlauferhitzer	Nebenraum 1+2 5,7kW	W203 NHMH-J 1x3x4	Braun	4	21		L1	F15.1:2	19-D,6
			Blau	4	22		N	CU65	19-D,5
Durchlauferhitzer	Sanitär 3+4 5,7kW	W204 NHMH-J 1x3x4	Braun	4	23		L1	F16.1:2	20-D,2
			Blau	4	24		N	CU66	19-D,10
Durchlauferhitzer	Sanitär 3+4 5,7kW	W205 NHMH-J 1x3x4	Braun	4	25		L2	F16.2:2	20-D,3
			Blau	4	26		N	CU66	19-D,10
Durchlauferhitzer	Sanitär 3+4 5,7kW	W206 NHMH-J 1x3x4	Braun	4	27		L1	F17.1:2	20-D,6
			Blau	4	28		N	CU67	20-D,5
Durchlauferhitzer	Sanitär 3+4 5,7kW	W207 NHMH-J 1x3x4	Braun	4	29		L2	F17.2:2	20-D,7
			Blau	4	30		N	CU67	20-D,5
Durchlauferhitzer	Nebenraum 3+4 5,7kW	W208 NHMH-J 1x3x4	Braun	4	31		L1	F18.1:2	21-D,2
			Blau	4	32		N	CU68	20-D,10
Durchlauferhitzer	Sanitär 1 5,7kW	W209 NHMH-J 1x3x4	Braun	4	33		L1	F19.1:2	21-D,6
			Blau	4	34		N	CU69	21-D,5
Durchlauferhitzer	Sanitär 1 5,7kW	W210 NHMH-J 1x3x4	Braun	4	35		L2	F19.2:2	21-D,7
			Blau	4	36		N	CU69	21-D,5
Durchlauferhitzer	Sanitär 1 5,7kW	W211 NHMH-J 1x3x4	Braun	4	37		L1	F20.1:2	22-D,2
			Blau	4	38		N	CU70	21-D,10
Durchlauferhitzer	Sanitär 1 5,7kW	W212 NHMH-J 1x3x4	Braun	4	39		L2	F19.3:2	22-D,3
			Blau	4	40		N	CU70	21-D,10
Durchlauferhitzer	Sanitär 1 5,7kW	W213 NHMH-J 1x3x4	Braun	4	41		L1	F21.1:2	22-D,6
			Blau	4	42		N	CU71	22-D,5
Durchlauferhitzer	Sanitär 1 5,7kW	W214 NHMH-J 1x3x4	Braun	4	43		L2	F19.4:2	22-D,7
			Blau	4	44		N	CU71	22-D,5
Durchlauferhitzer	Gruppenraum 1 5,7kW	W215 NHMH-J 1x3x4	Braun	4	45		L1	F23.1:2	23-D,8
			Blau	4	46		N	CU78	23-D,7
Durchlauferhitzer	Gruppenraum 1 5,7kW	W216 NHMH-J 1x3x4	Braun	4	47		L2	F23.2:2	23-D,9
			Blau	4	48		N	CU78	23-D,7
Durchlauferhitzer	Gruppenraum 3 5,7kW	W217 NHMH-J 1x3x4	Braun	4	49		L1	F24.1:2	24-D,6
			Blau	4	50		N	CU79	24-D,5
Durchlauferhitzer	Sanitär 2 5,7kW	W218 NHMH-J 1x3x4	Braun	4	51		L2	F24.2:2	24-D,7
			Blau	4	52		N	CU79	24-D,5
Durchlauferhitzer	WC Perosnal OG 5,7kW	W219 NHMH-J 1x3x4	Braun	4	53		L1	F32.1:2	27-D,5
			Blau	4	54		N	CU80	27-D,4

Massstab: 1

Änderung	Änderungsdatum	Geändert	Bestätigt	Plan-Nr.
1				
2				
3				
Ik3:				
Ik1:				
Netzform: TN-S			Datum	29.07.2026

Projektname: Rothbuchenstraße

Angebotsnr.:


Klemmenplan

= + UV2

Blatt: 18 / 18

Index: a

FR26S1

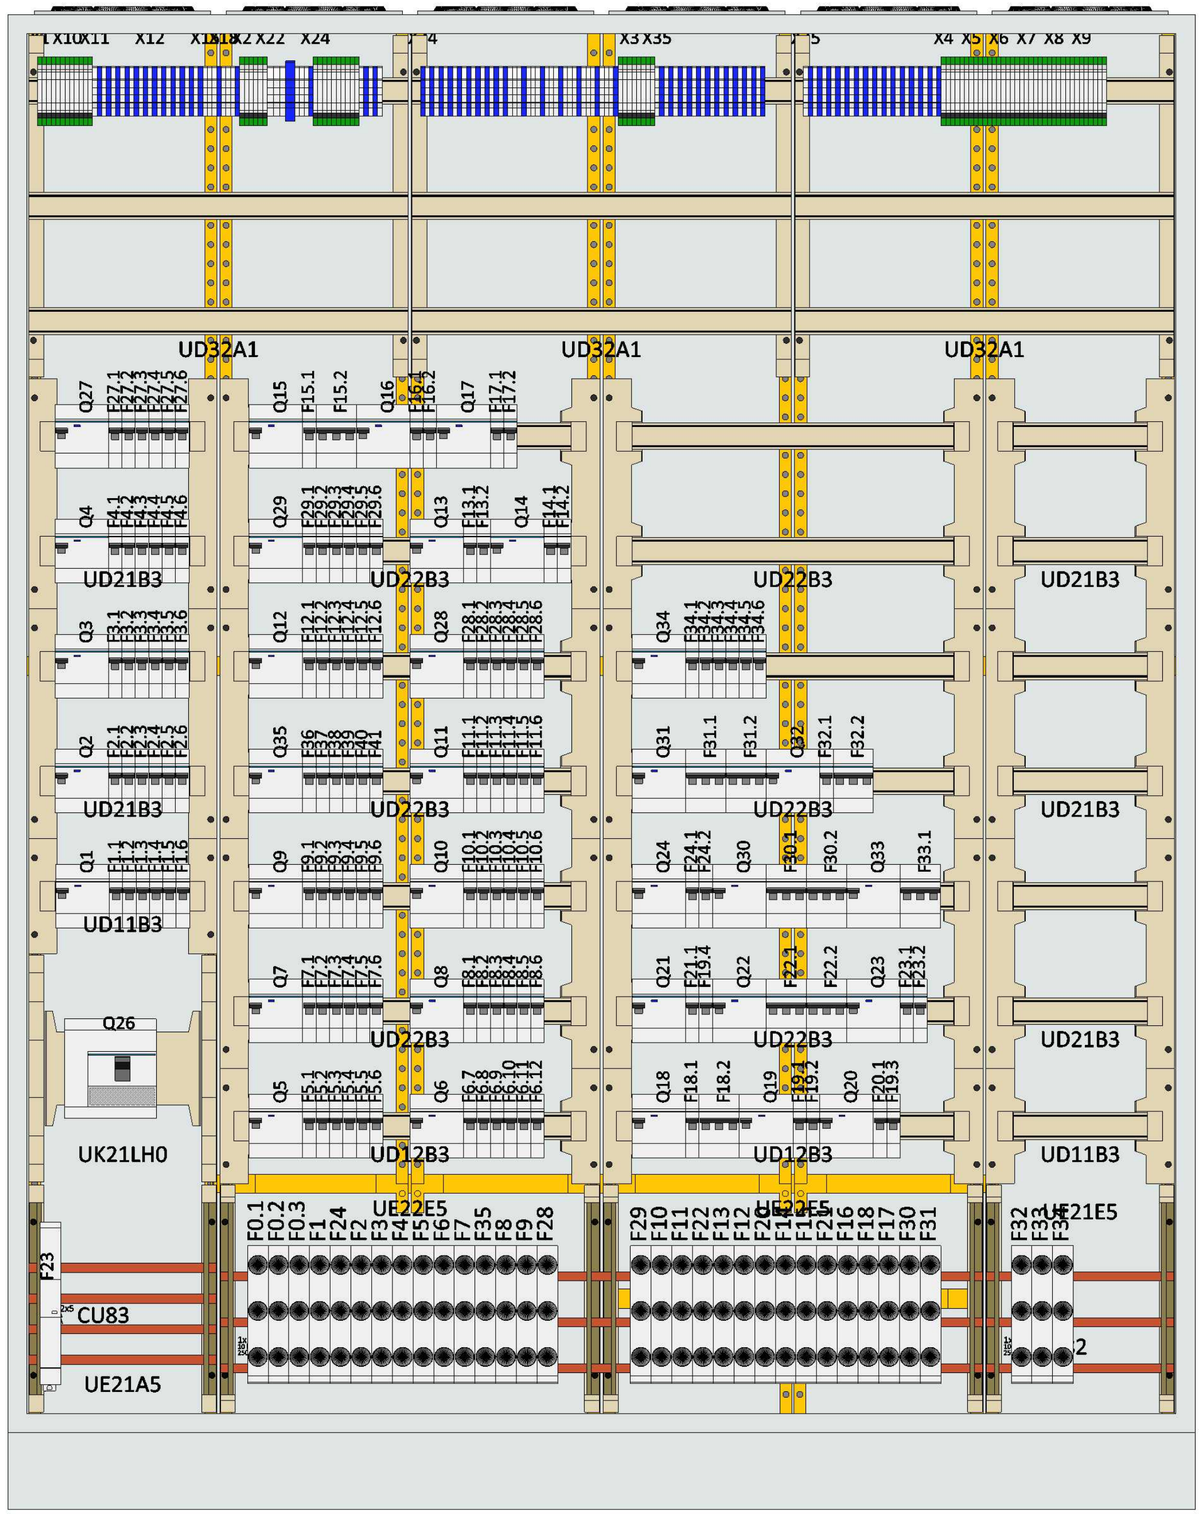

ohne Abdeckhaube

3			Plan-Nr.	
2			Datum	18.09.2025
1			Erstellt	
Änderung	Änderungsdatum	Geändert	Bestätigt	
Massstab: 1/8	Ik3:	Ik1:	Netzform:	

Projektname: Rothbuchenstraße

Angebotsnr.:

Zeichnungen

Index: a

=

+ UV2

Blatt: 1 / 2



3D Ansicht
ohne Abdeckhaube

3			Plan-Nr.	
2			Datum	18.09.2025
1			Erstellt	
Änderung	Änderungsdatum	Geändert	Bestätigt	
Massstab: 1/9	Ik3:	Ik1:	Netzform:	

Projektname: Rothbuchenstraße

Angebotsnr.:

Zeichnungen

Index: a

=

+ UV2

Blatt: 2 / 2