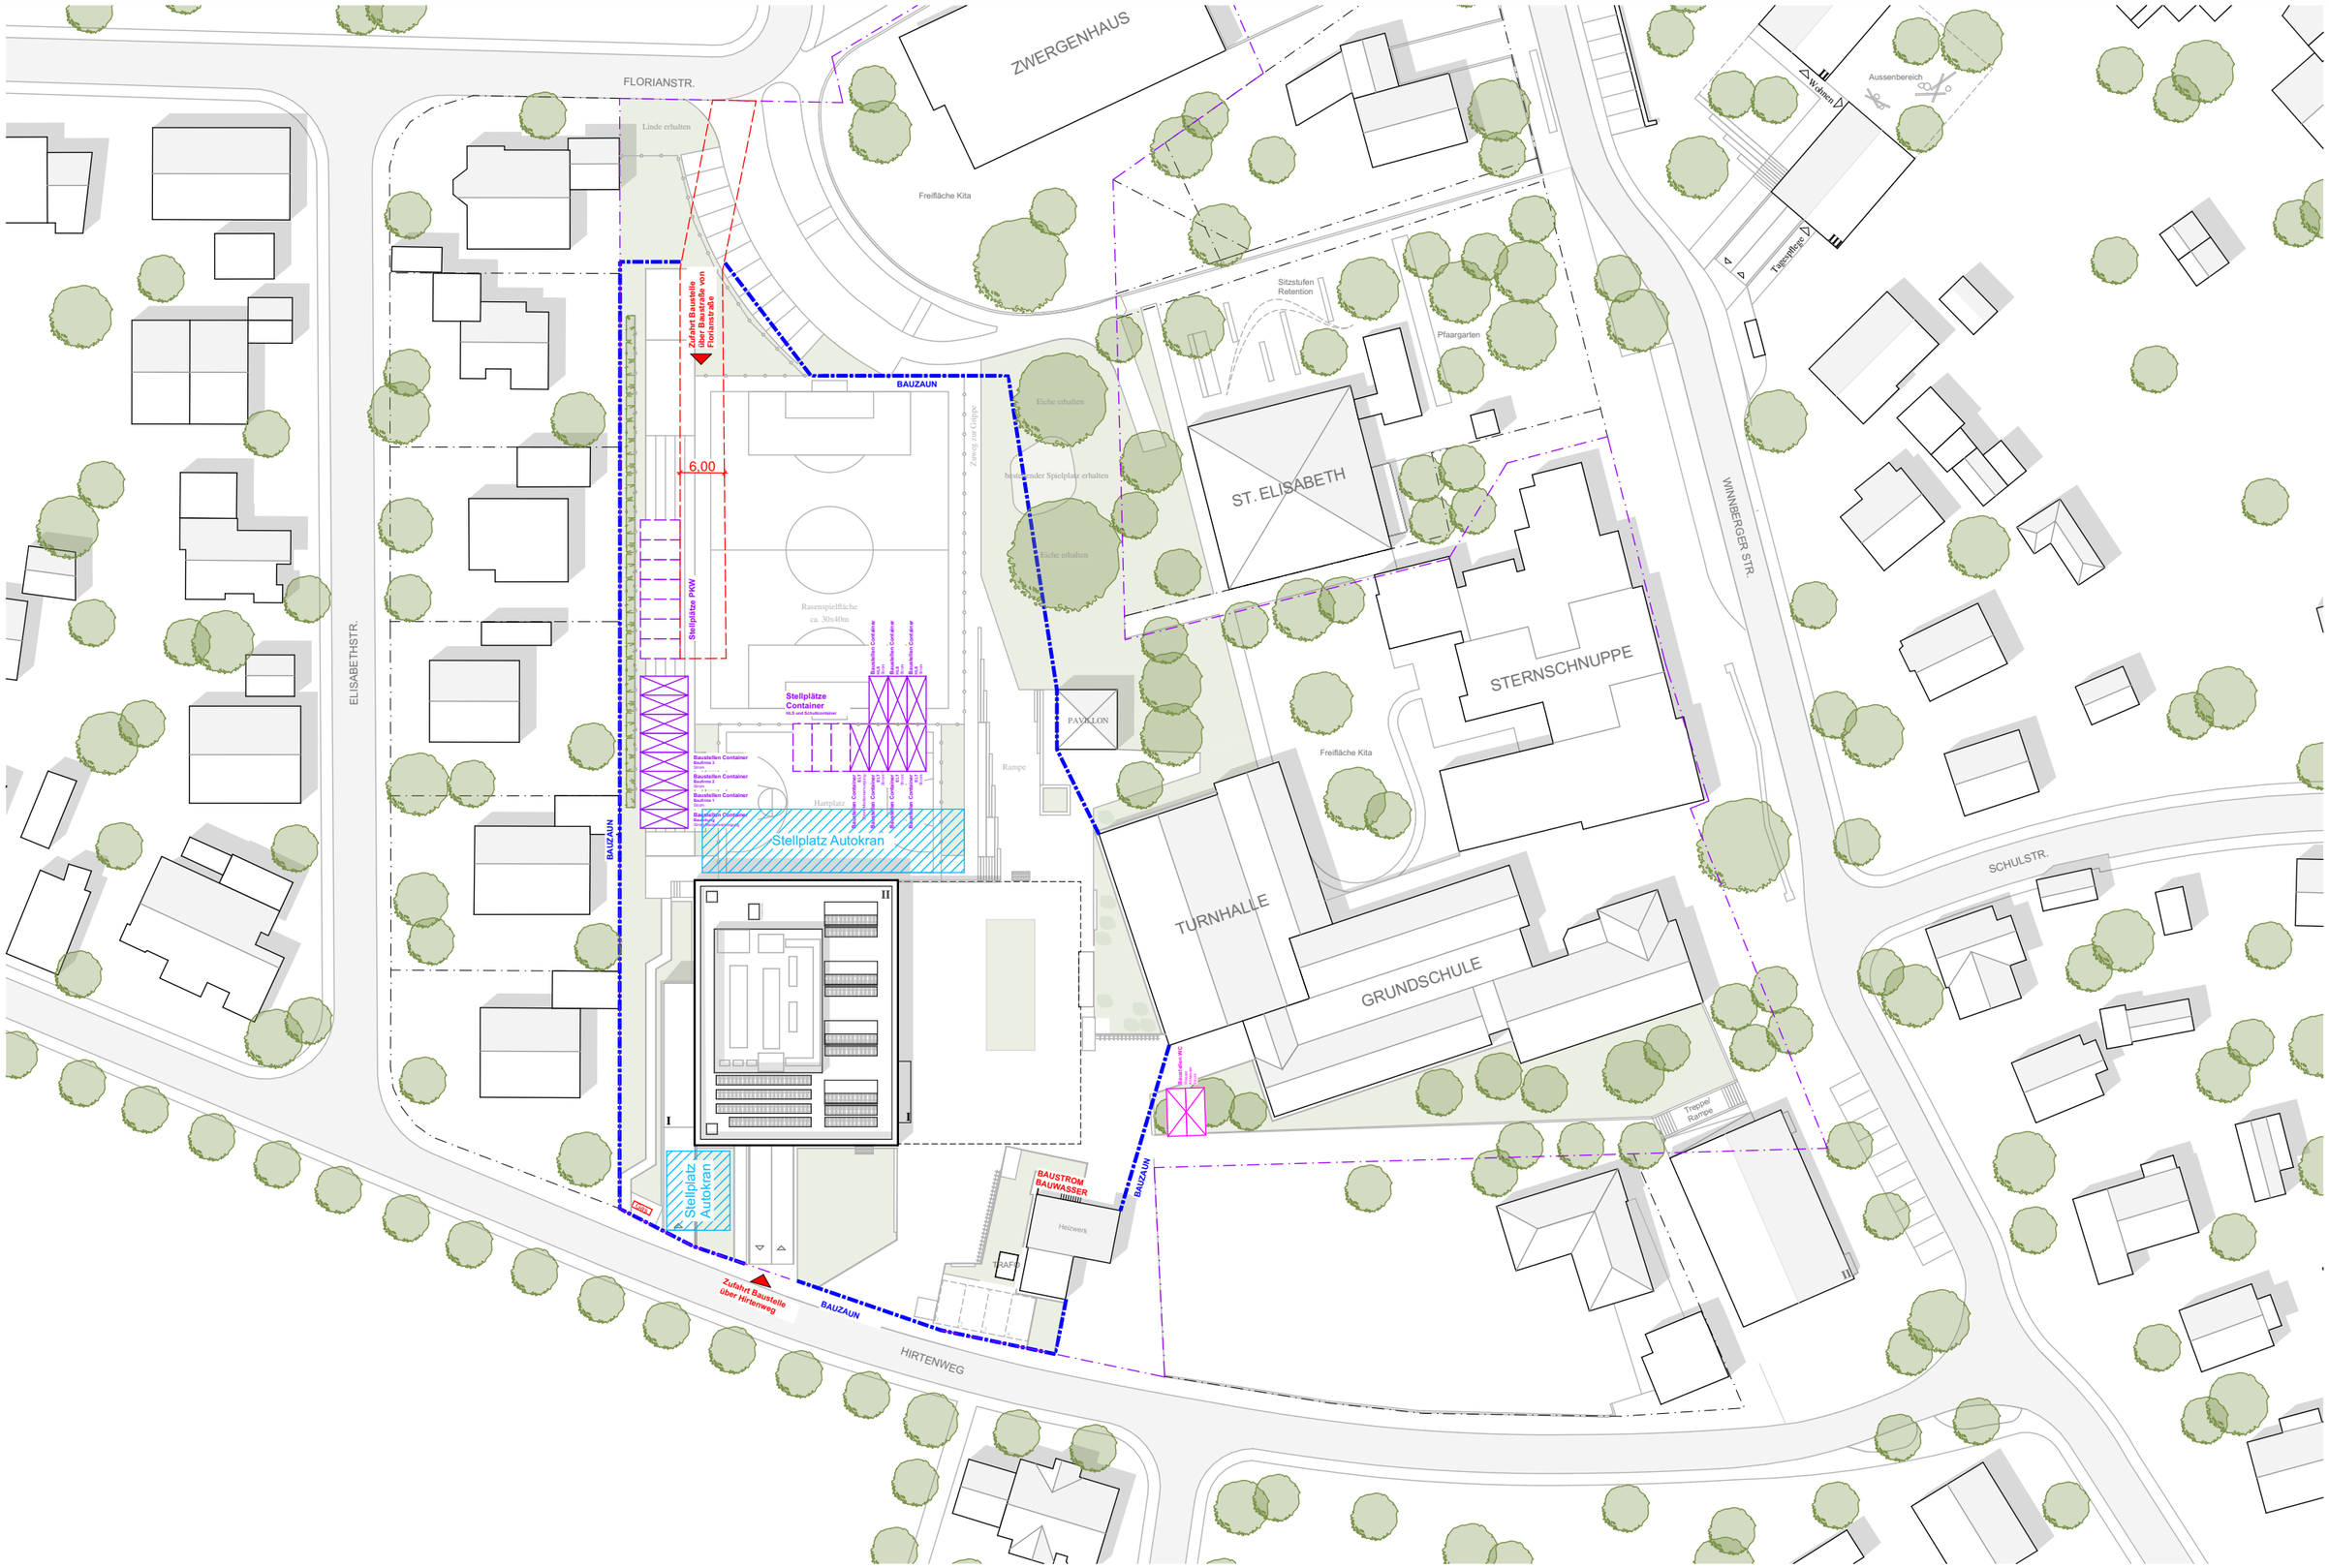


PHASE				PLANINHALT	BAUVORHABEN
LV PLANANLAGE				Baustelleneinrichtungsplan	Mensa mit Ganztagsbetreuung Hirtenweg 8 92369 Sengenthal
PLANNUMMER	PLOTDATUM	MASSSTAB	PLANFORMAT		
6002	12.08.2026	1:750	DIN A3		