
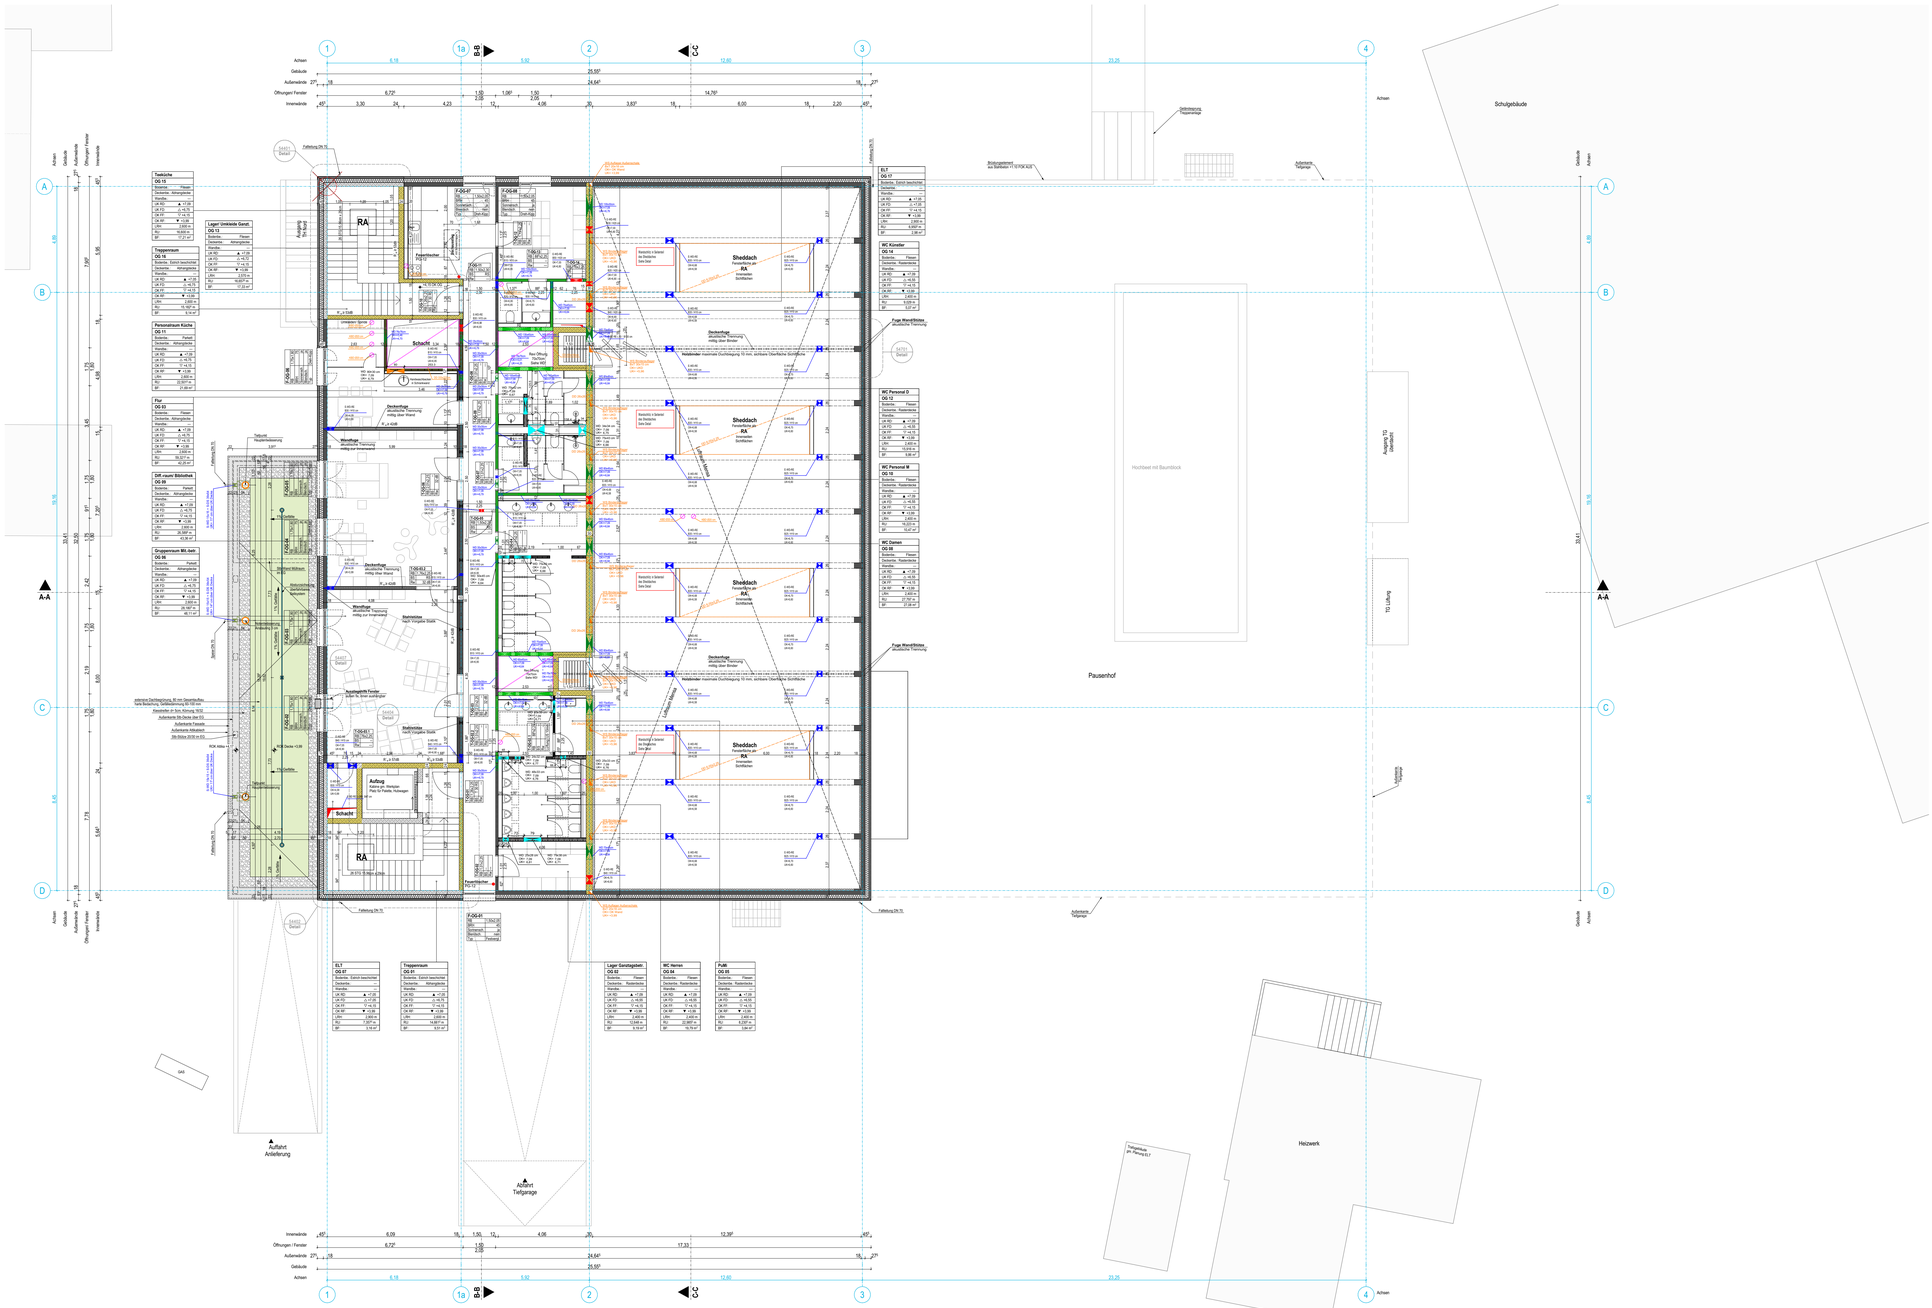


Mensa mit Ganztagsbetreuung — Obergeschoss

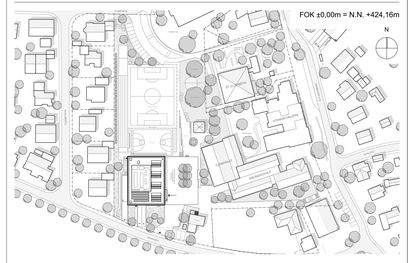

PHASE	LV PLANANLAGE
PLANINHALT	Obergeschoss
PLANNUMMER	6012
MASSSTAB	1:100
BAUVORHABEN	Mensa mit Ganztagsbetreuung Hirtenweg 8 92369 Sengenthal
PLOTDATUM	12.08.2026