




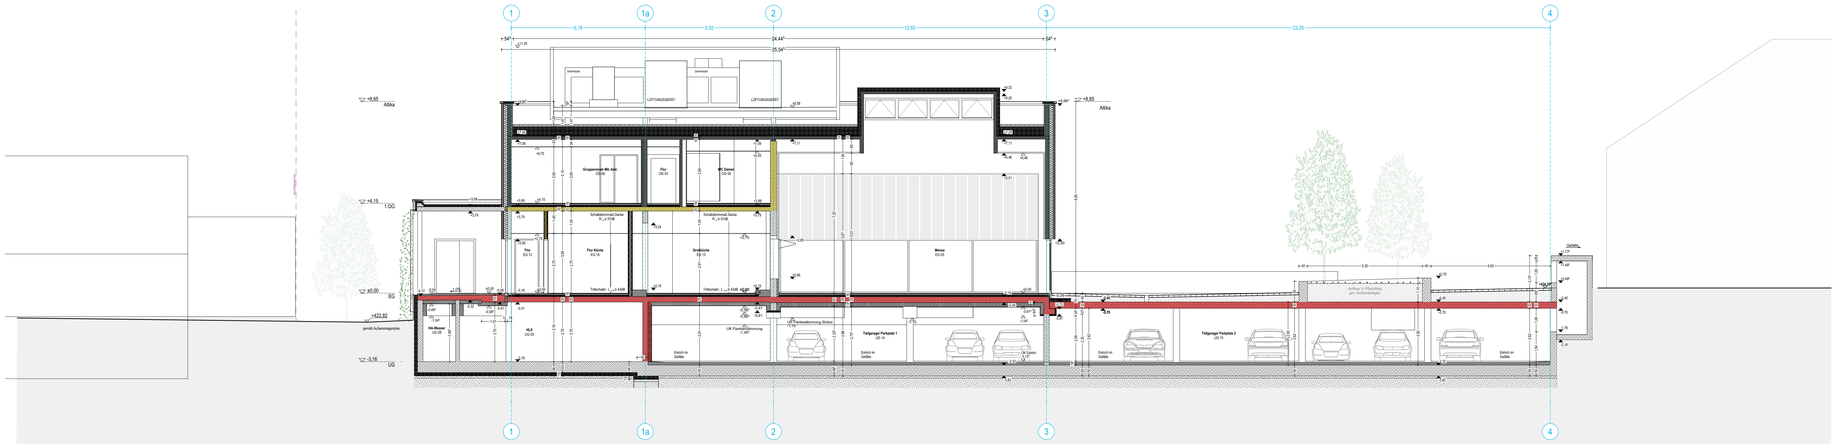

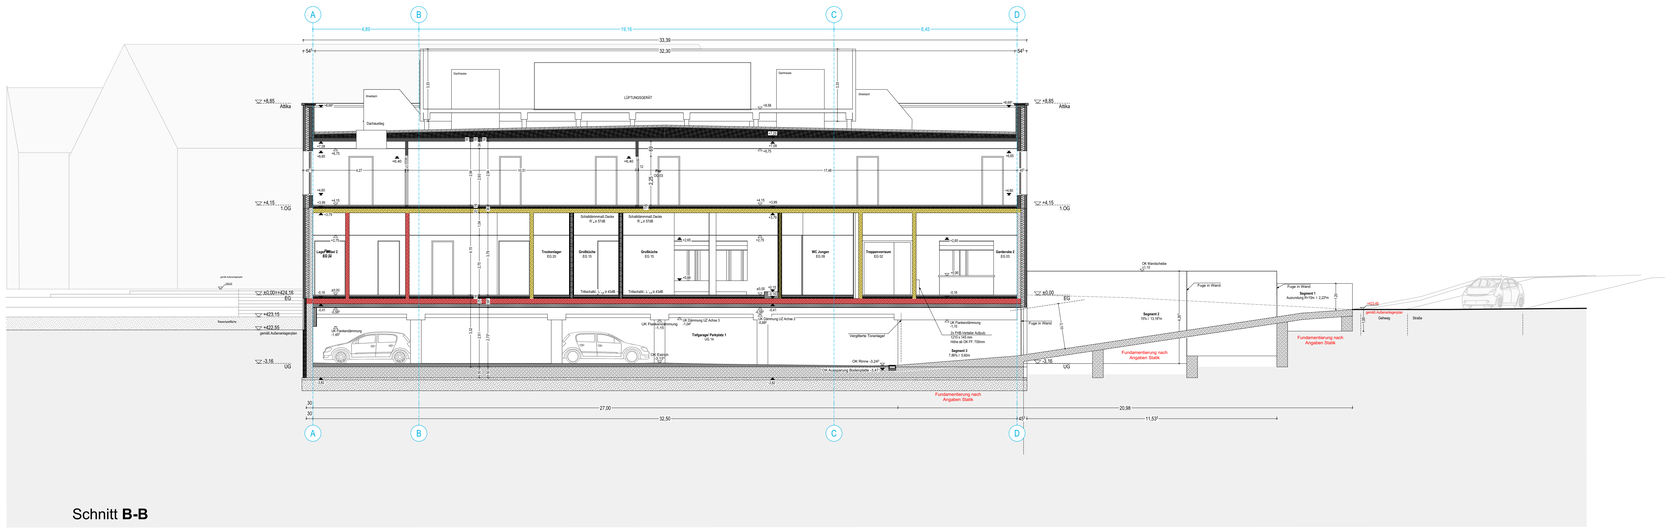

Mensa mit Ganztagsbetreuung

Schnitt A-A; B-B; C-C

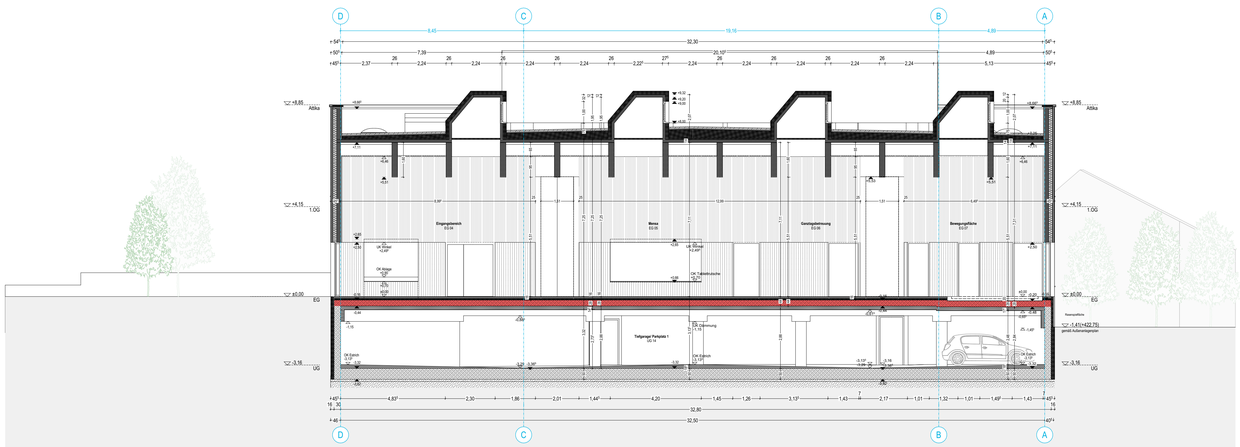

PHASE	LV PLANANLAGE	
PLANINHALT	Schnitt A-A; B-B; C-C	PLANNUMMER 6020
		MASSSTAB 1:100
BAUVORHABEN	Mensa mit Ganztagsbetreuung Hirtenweg 8 92369 Sengenthal	PLOTDATUM 12.08.2026