

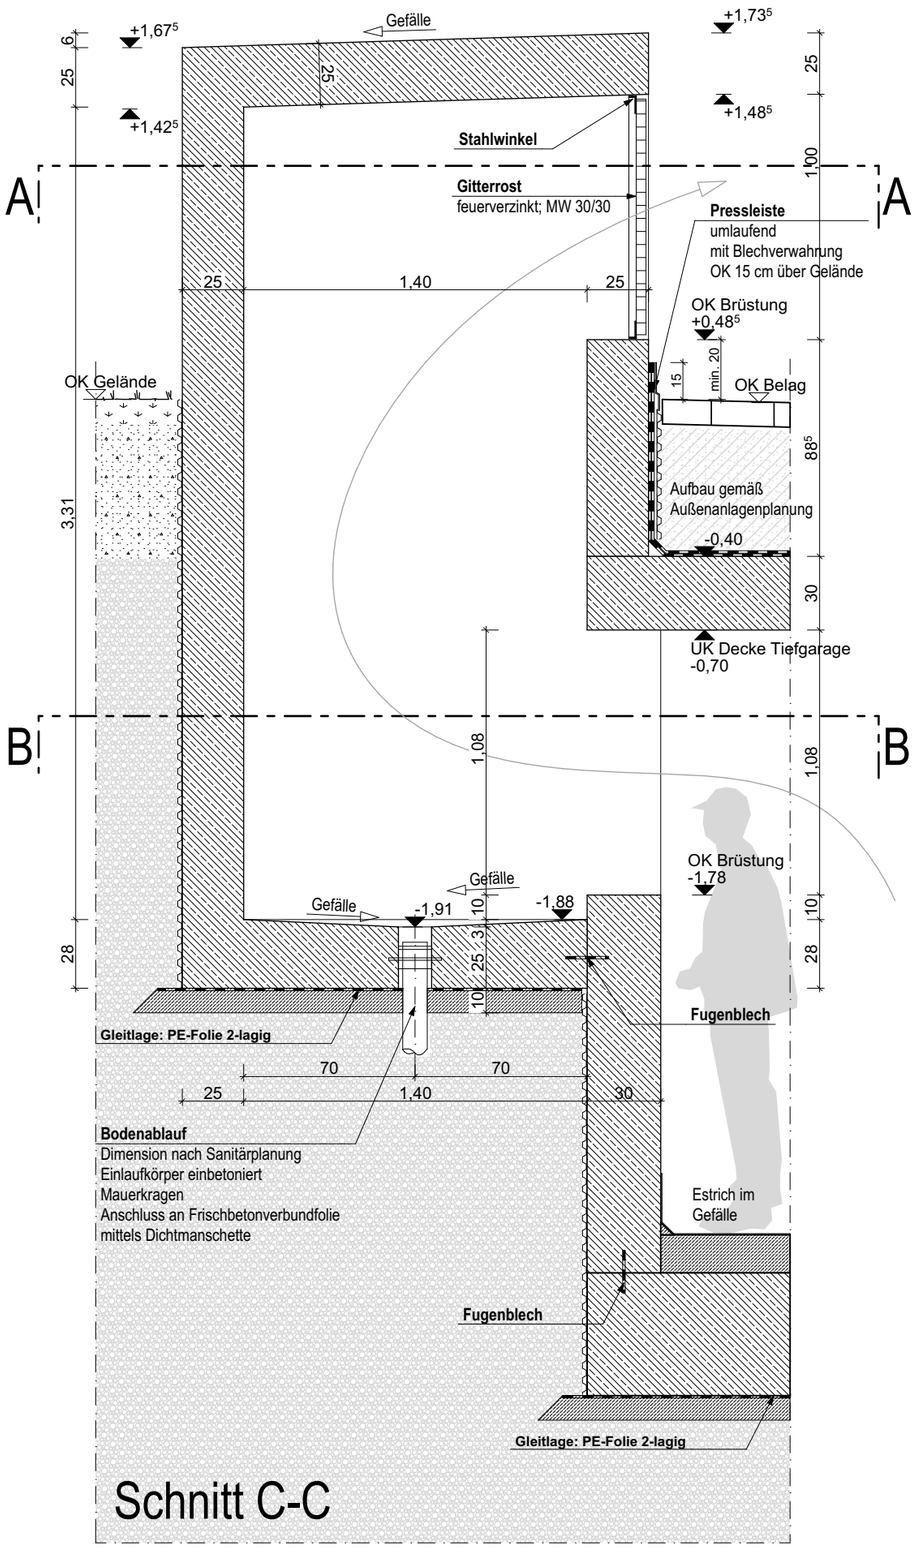


Schnitt C-C

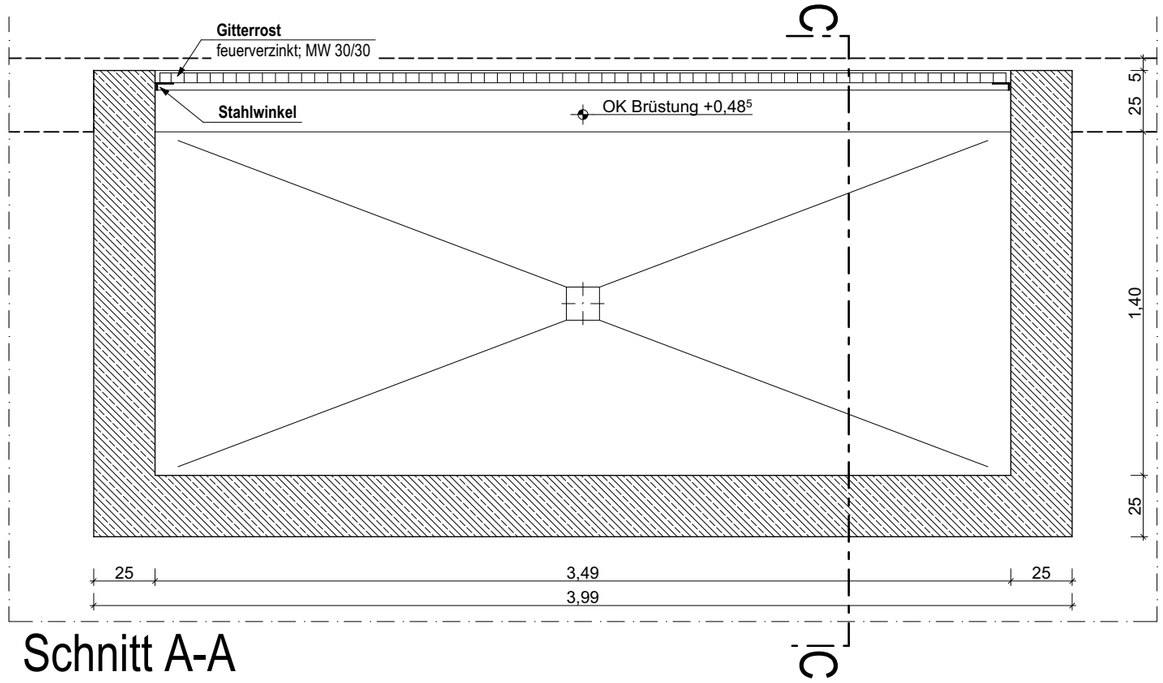

Schnitt A-A

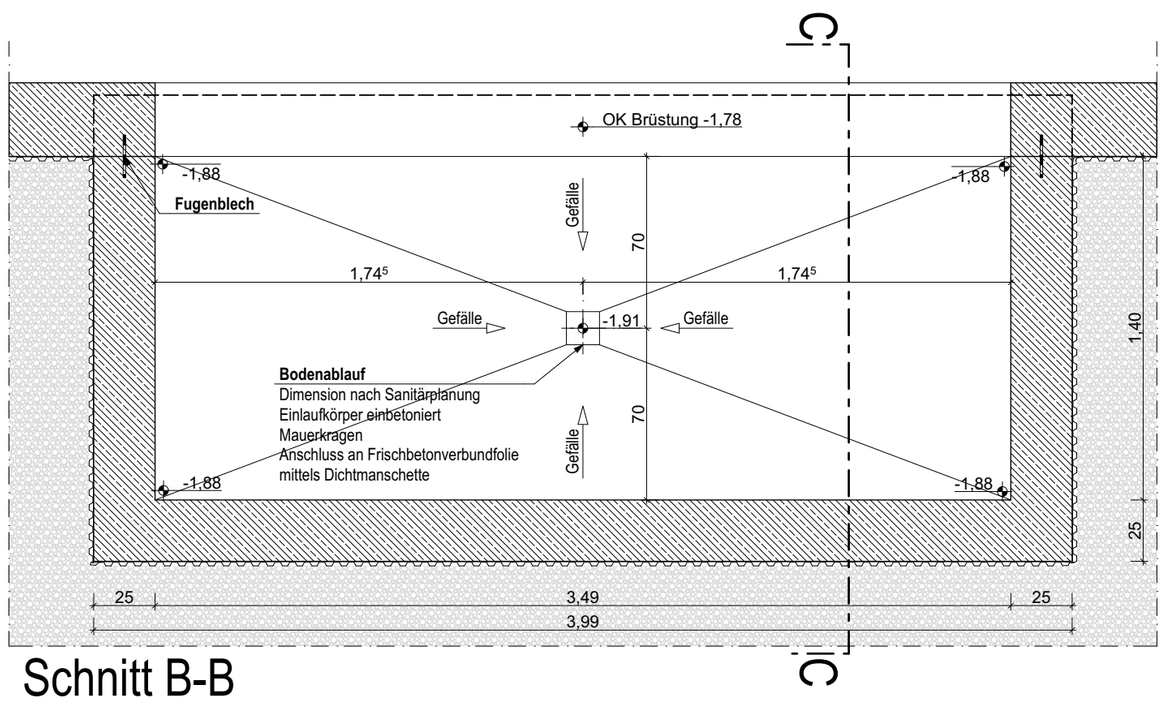

Schnitt B-B

PHASE				PLANINHALT	BAUVORHABEN
LV PLANANLAGE				Lüftungsschacht Ost	Mensa mit Ganztagsbetreuung Hirtenweg 8 92369 Sengenthal
PLANNUMMER	PLOTDATUM	MASSSTAB	PLANFORMAT		
6047	12.08.2026	1:25	DIN A3		