

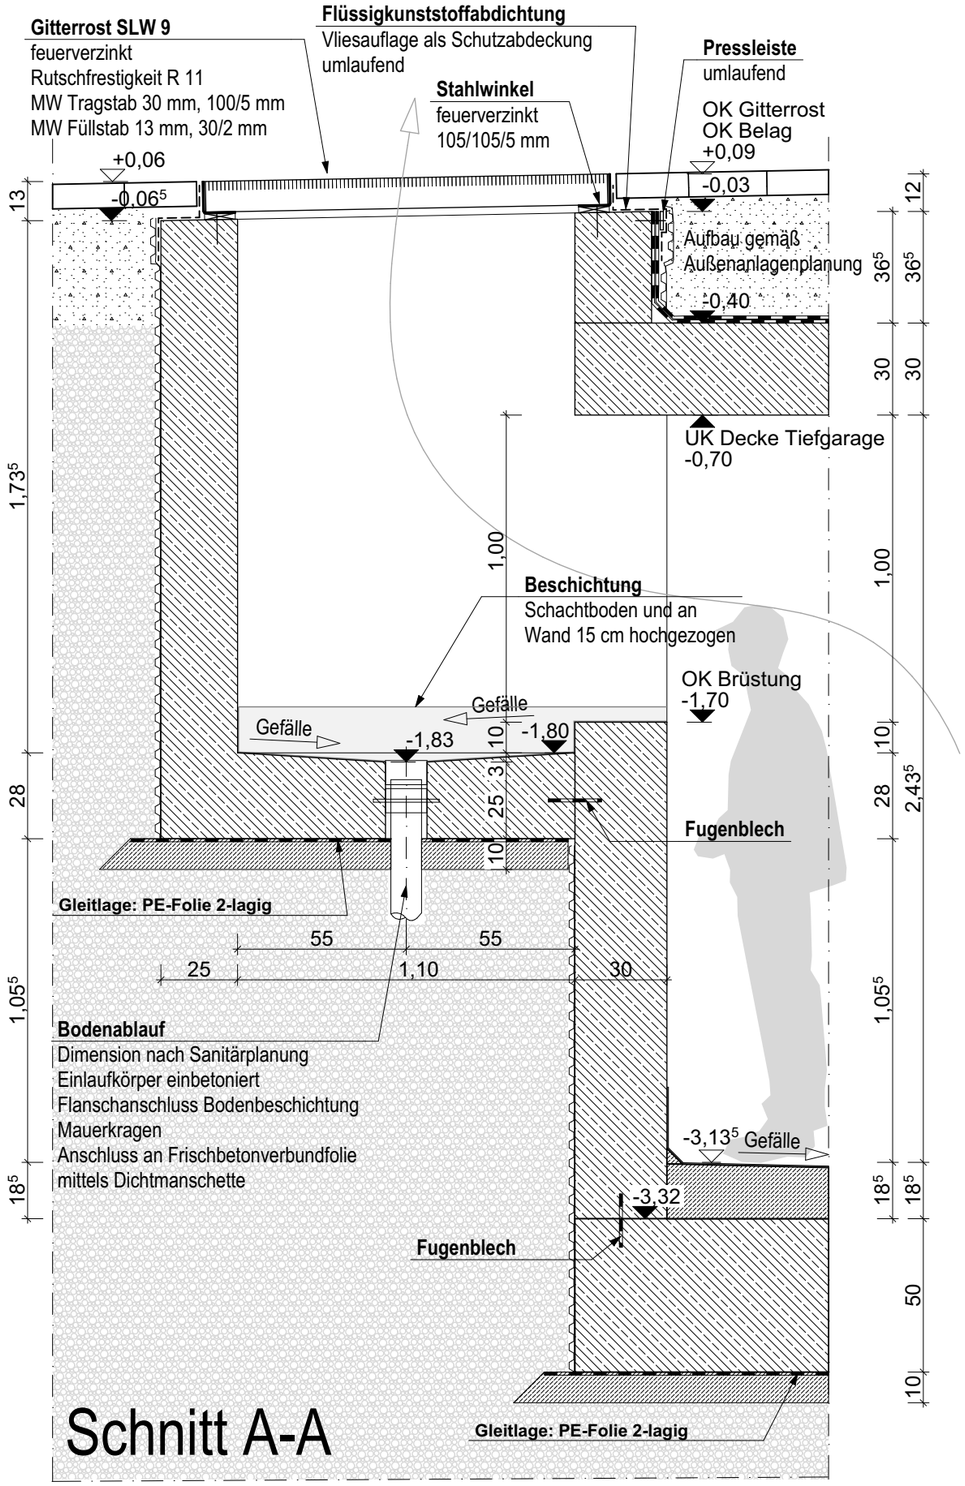


Schnitt A-A

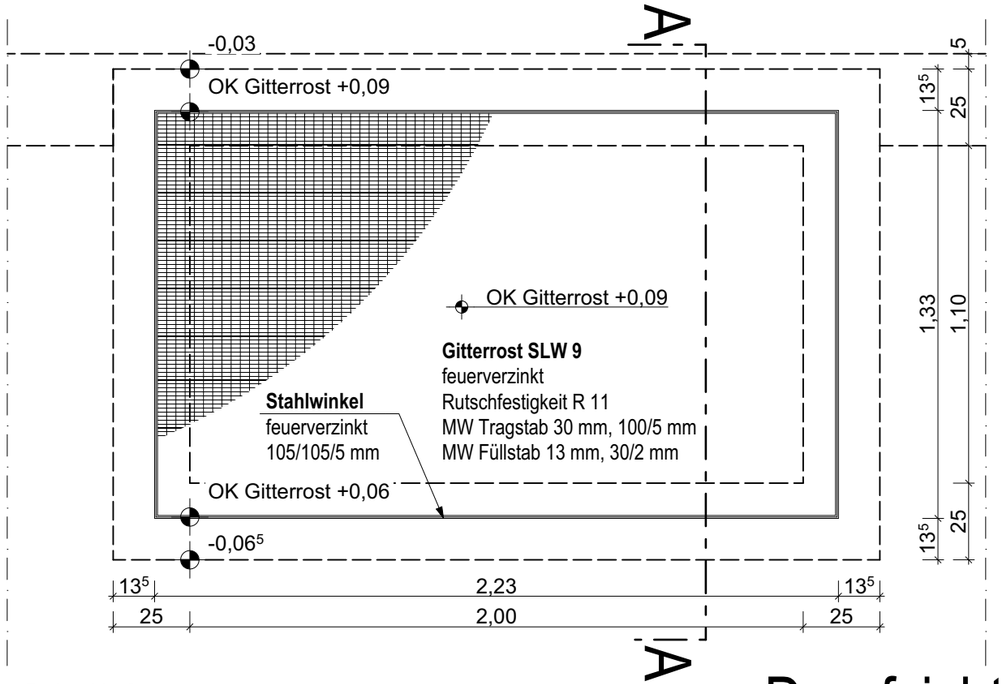

Draufsicht

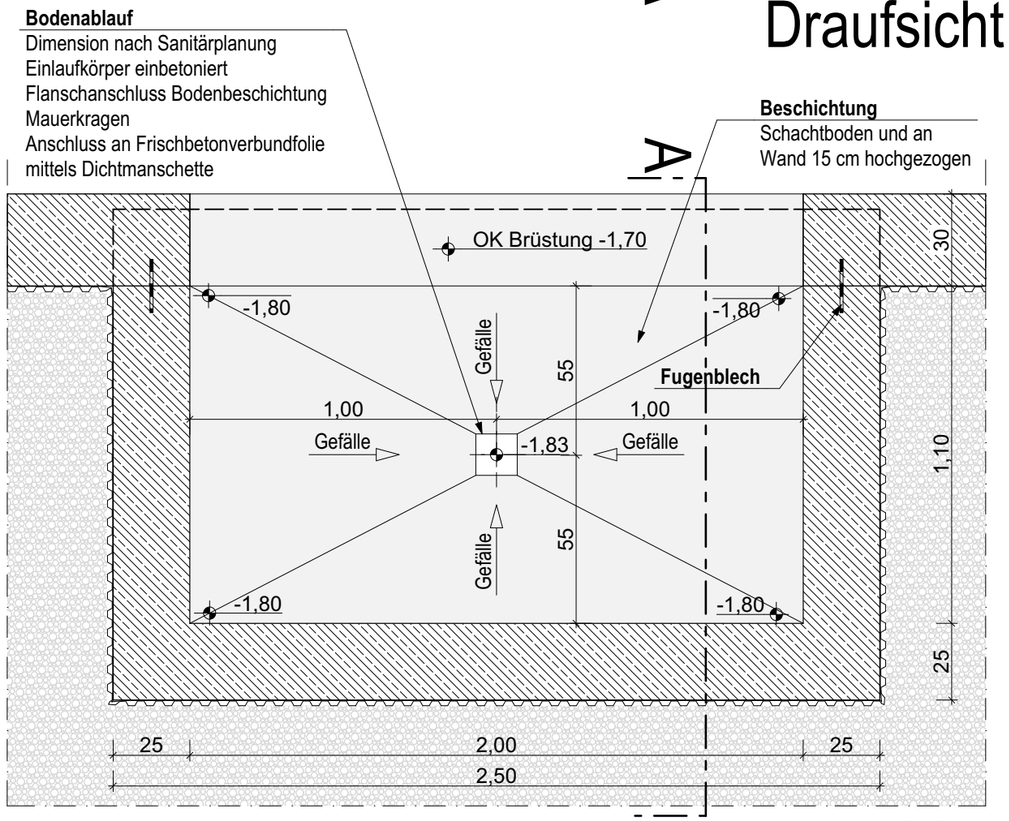

Grundriss

PHASE				PLANINHALT	BAUVORHABEN
LV PLANANLAGE				Lüftungsschacht Nord	Mensa mit Ganztagsbetreuung Hirtenweg 8 92369 Sengenthal
PLANNUMMER	PLOTDATUM	MASSSTAB	PLANFORMAT		
6048	12.08.2026	1:20	DIN A3		