

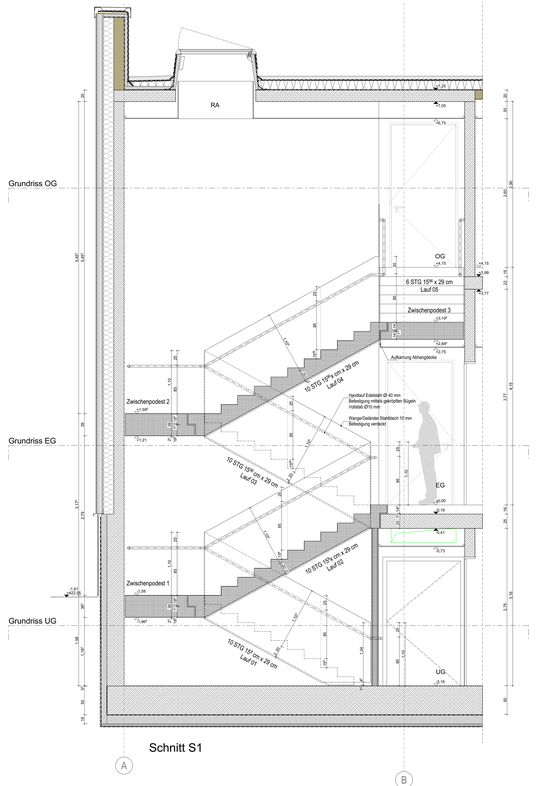


Schnitt S1

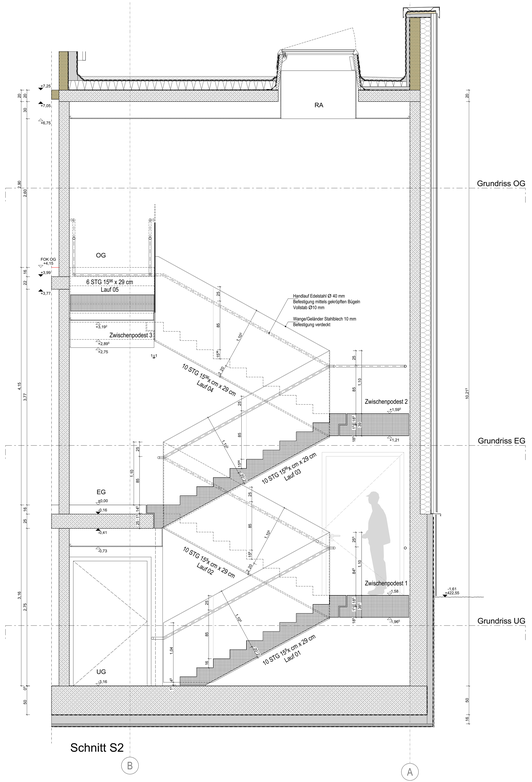


Schnitt S2

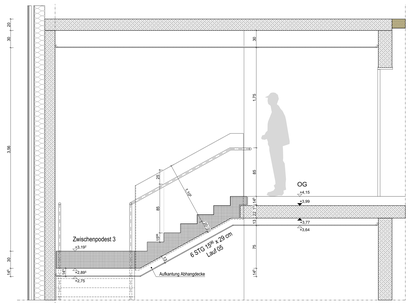

Schnitt S3


Detail Auflager / Trittkante M = 1:5

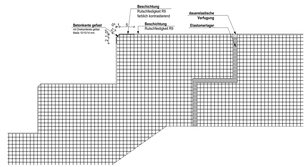


Detail Geländer M = 1:5





Horizontalschnitt

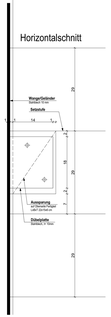


Vertikalschnitt

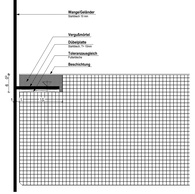

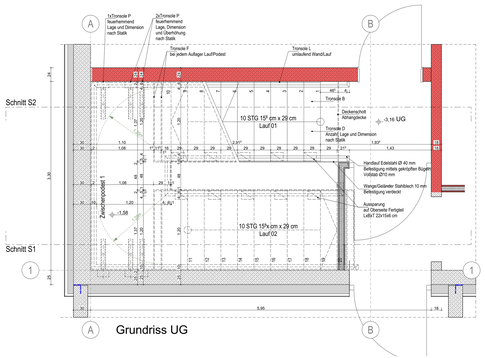

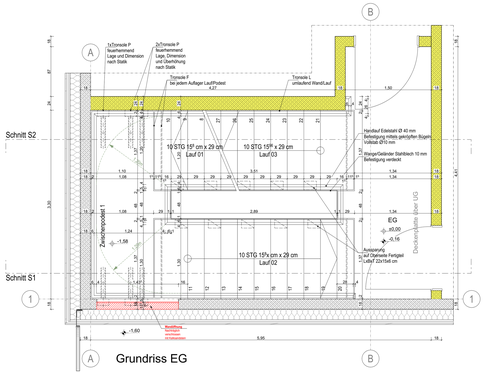

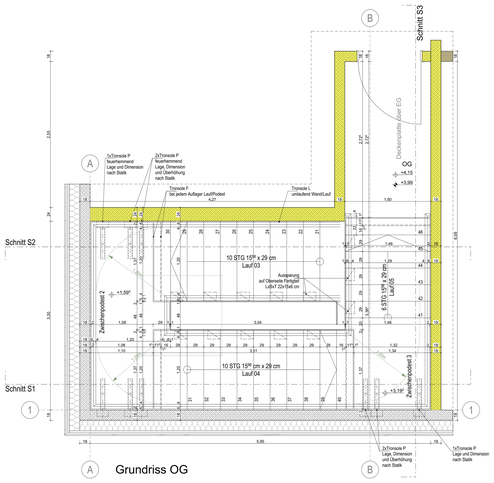

Mensa mit Ganztagsbetreuung — Treppenhaus Nord

FOK ±0.00m = N.N. +424.16m



PHASE	LV PLANANLAGE	
PLANINHALT	Treppenhaus Nord	PLANNUMMER 6050
		MASSSTAB 1:25 / 1:5
BAUVORHABEN	Mensa mit Ganztagsbetreuung Hölderweg 8 92369 Sengenthal	PLOTDATUM 13.08.2026