


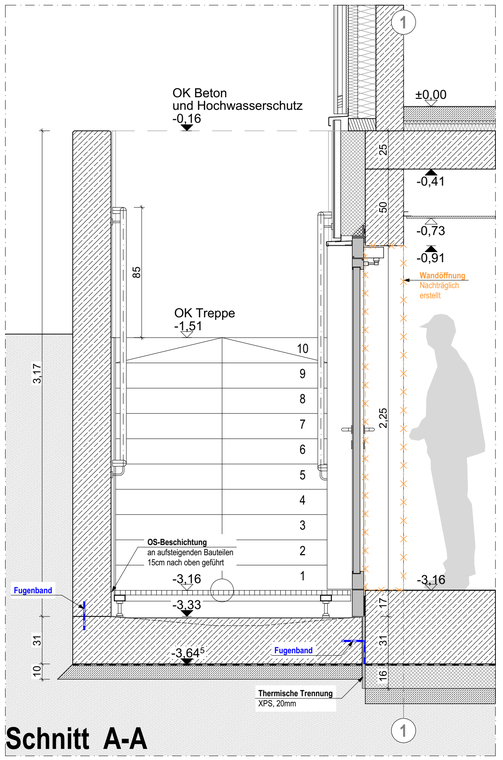


Schnitt A-A

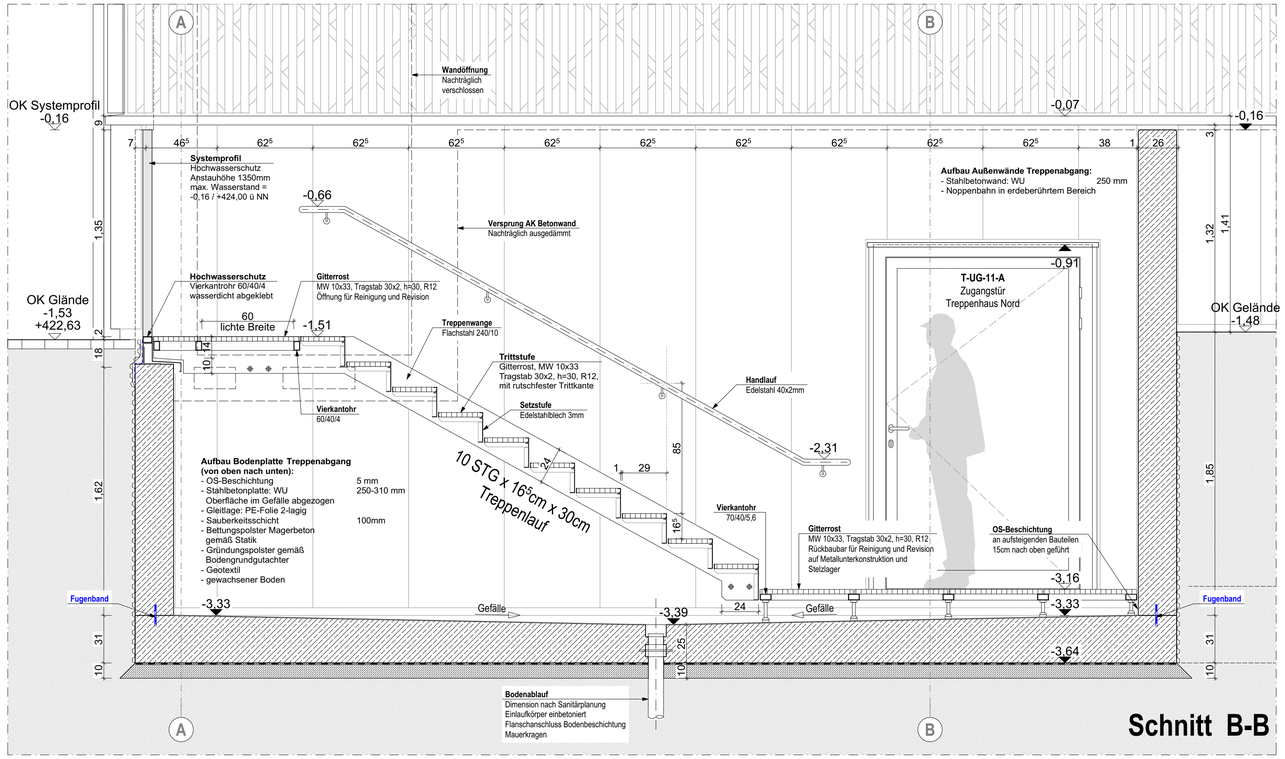

Schnitt B-B

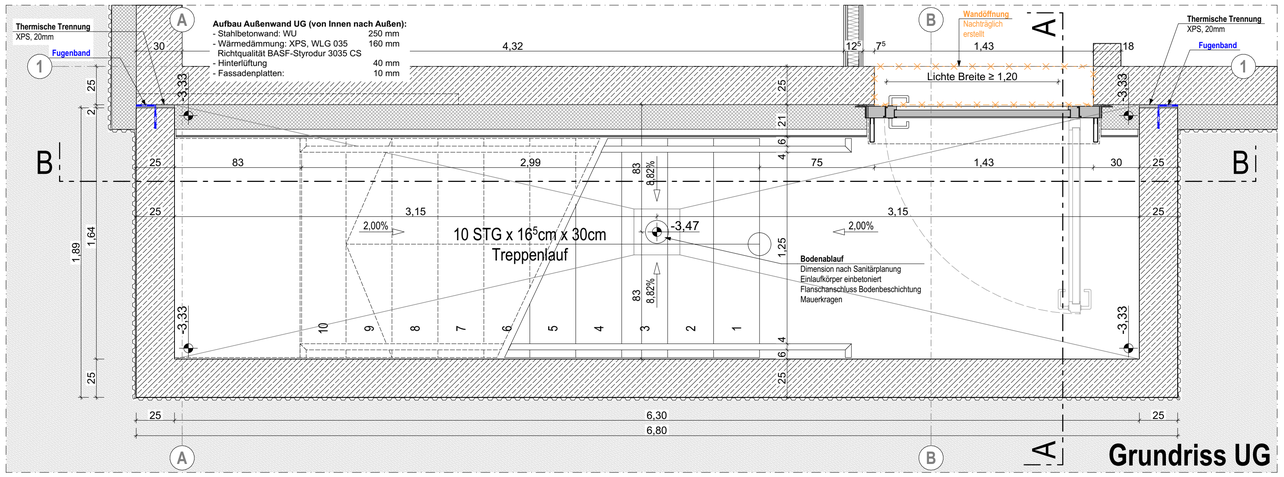

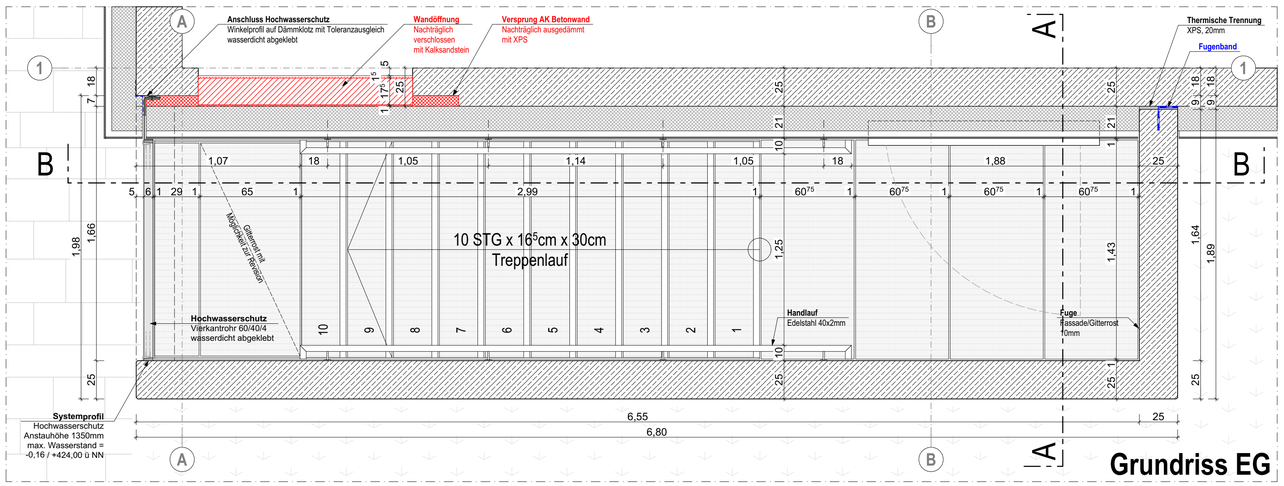

Mensa mit Ganztagsbetreuung

Außentreppe TH Nord



PHASE	LV PLANANLAGE	
PLANINHALT	Außentreppe TH Nord	PLANNUMMER 6071
		MASSSTAB 1:20
BAUVORHABEN	Mensa mit Ganztagsbetreuung Hirtenweg 8 92369 Sengenthal	PLOTDATUM 12.08.2026