

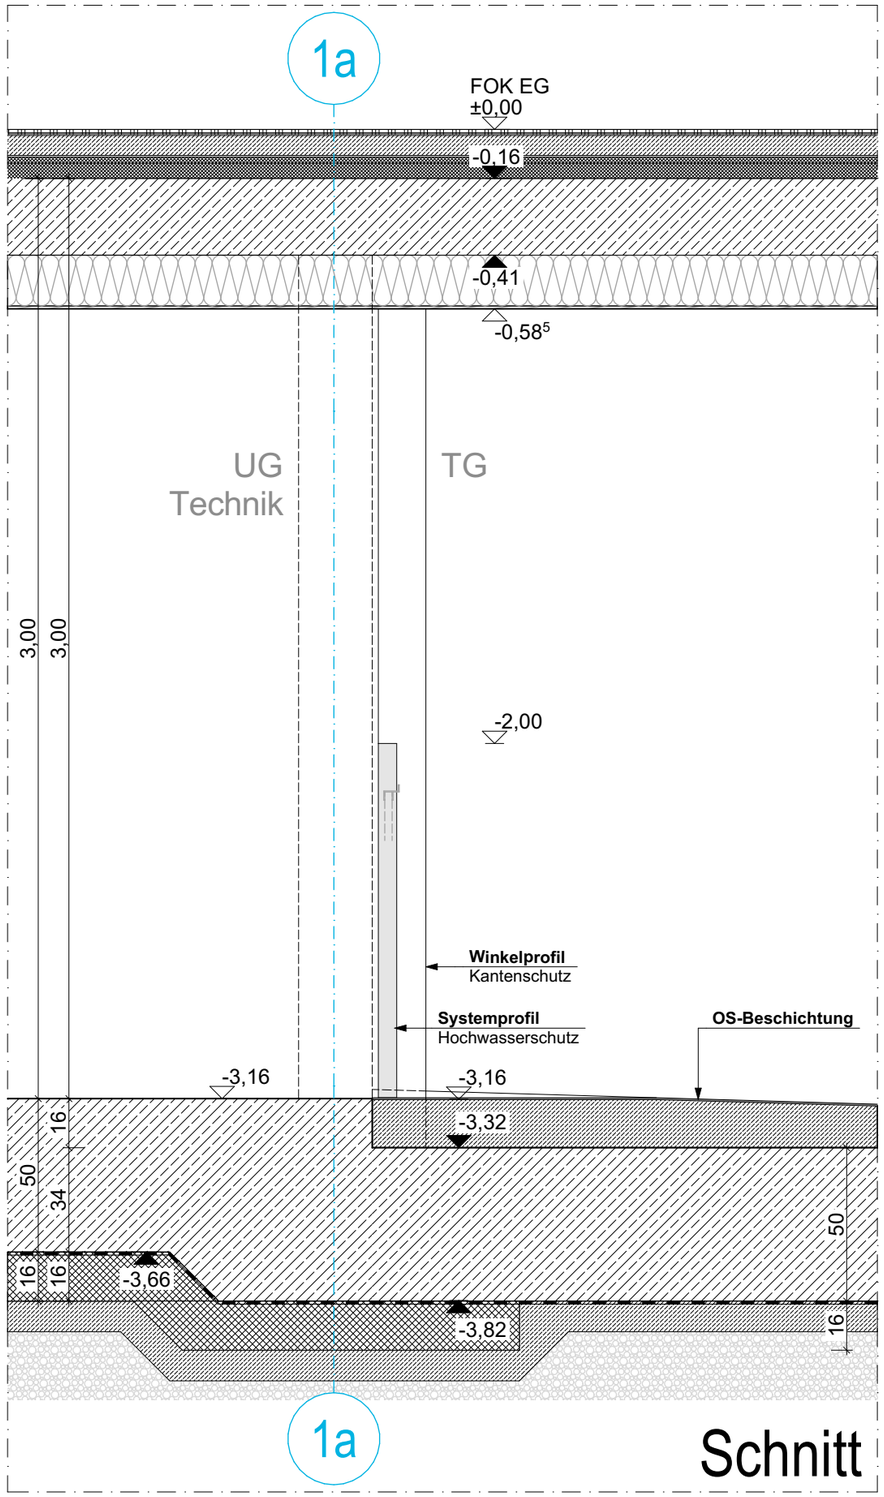


Schnitt

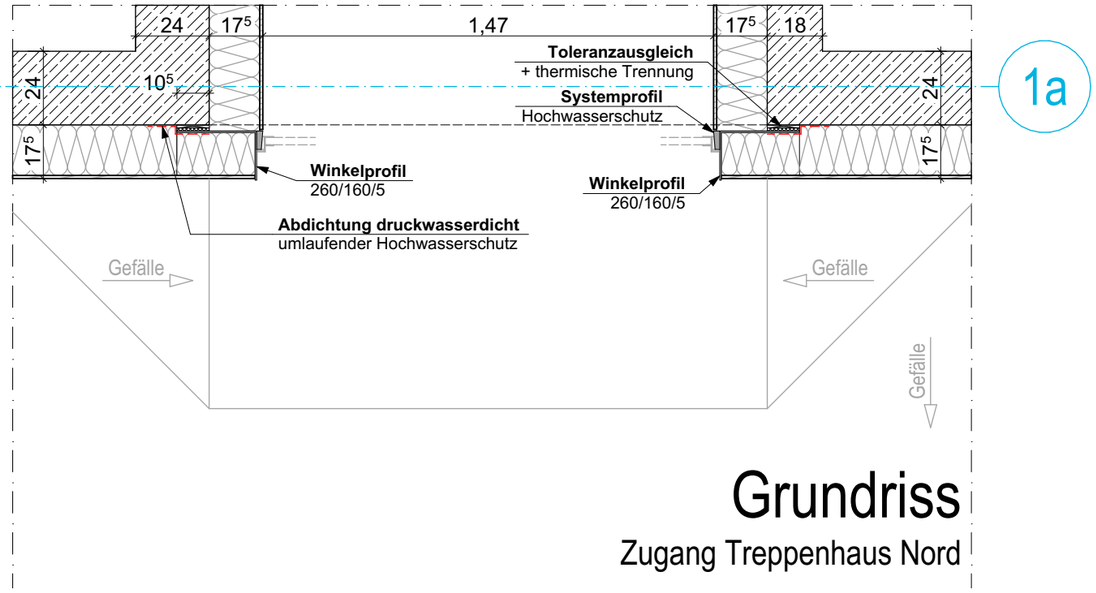

Grundriss

Zugang Treppenhaus Nord

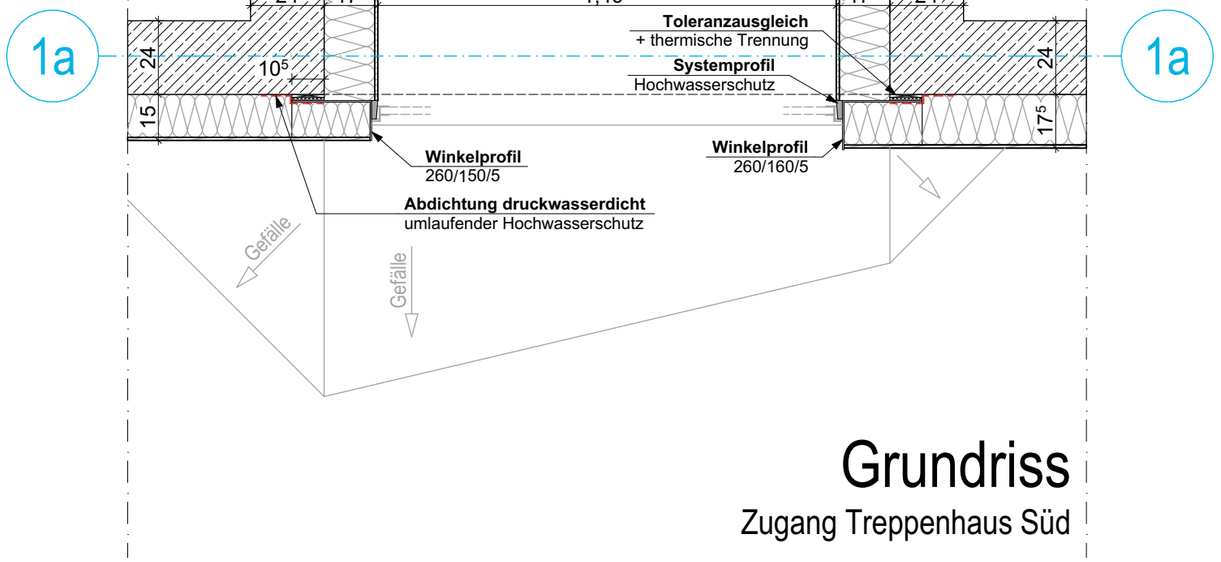

Grundriss

Zugang Treppenhaus Süd

PHASE				PLANINHALT	BAUVORHABEN
LV PLANANLAGE				Hochwasserschutz Technikbereich	Mensa mit Ganztagsbetreuung
PLANNUMMER	PLOTDATUM	MASSSTAB	PLANFORMAT		Hirtenweg 8 92369 Sengenthal
6084	12.08.2026	1:20	DIN A3	frh	