


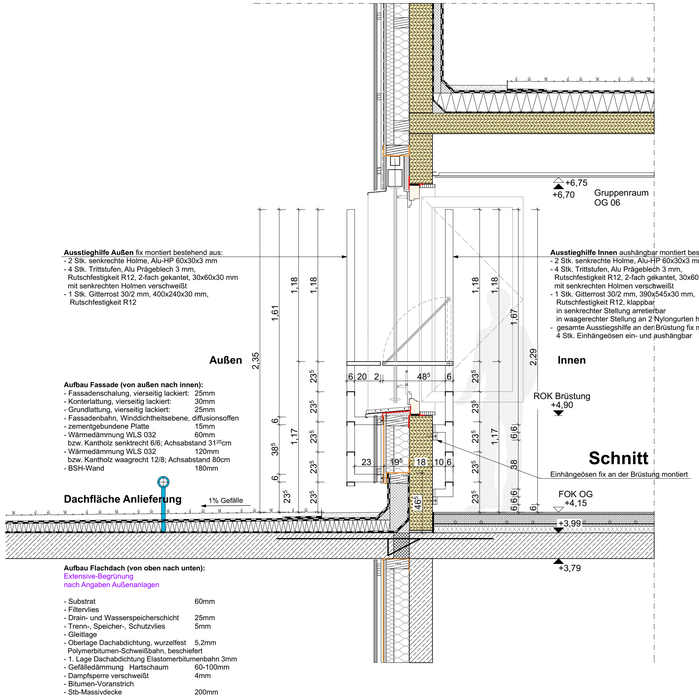


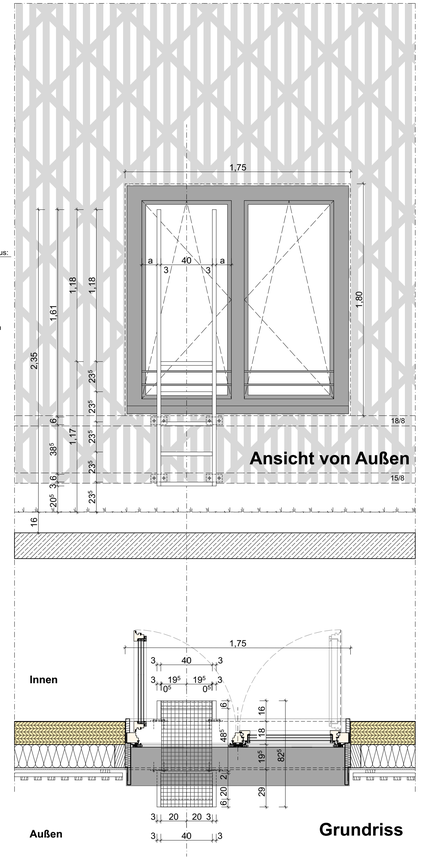

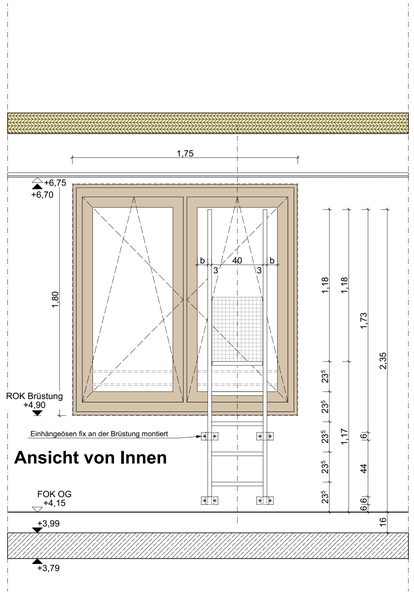

Mensa mit Ganztagsbetreuung

Ausstieghilfe Dach Anlieferung

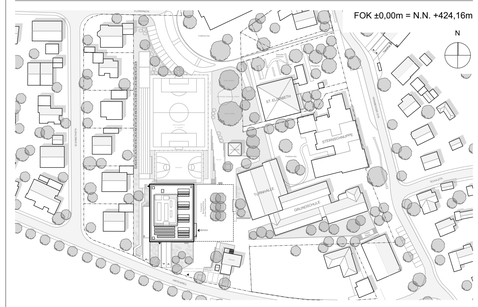

PHASE	LV PLANANLAGE	
PLANINHALT	Ausstieghilfe Dach Anlieferung	PLANNUMMER 6086
		MASSSTAB 1:20
BAUVORHABEN	Mensa mit Ganztagsbetreuung Hirtenweg 8 92369 Sengenthal	mas
		PLOTDATUM 12.08.2026