


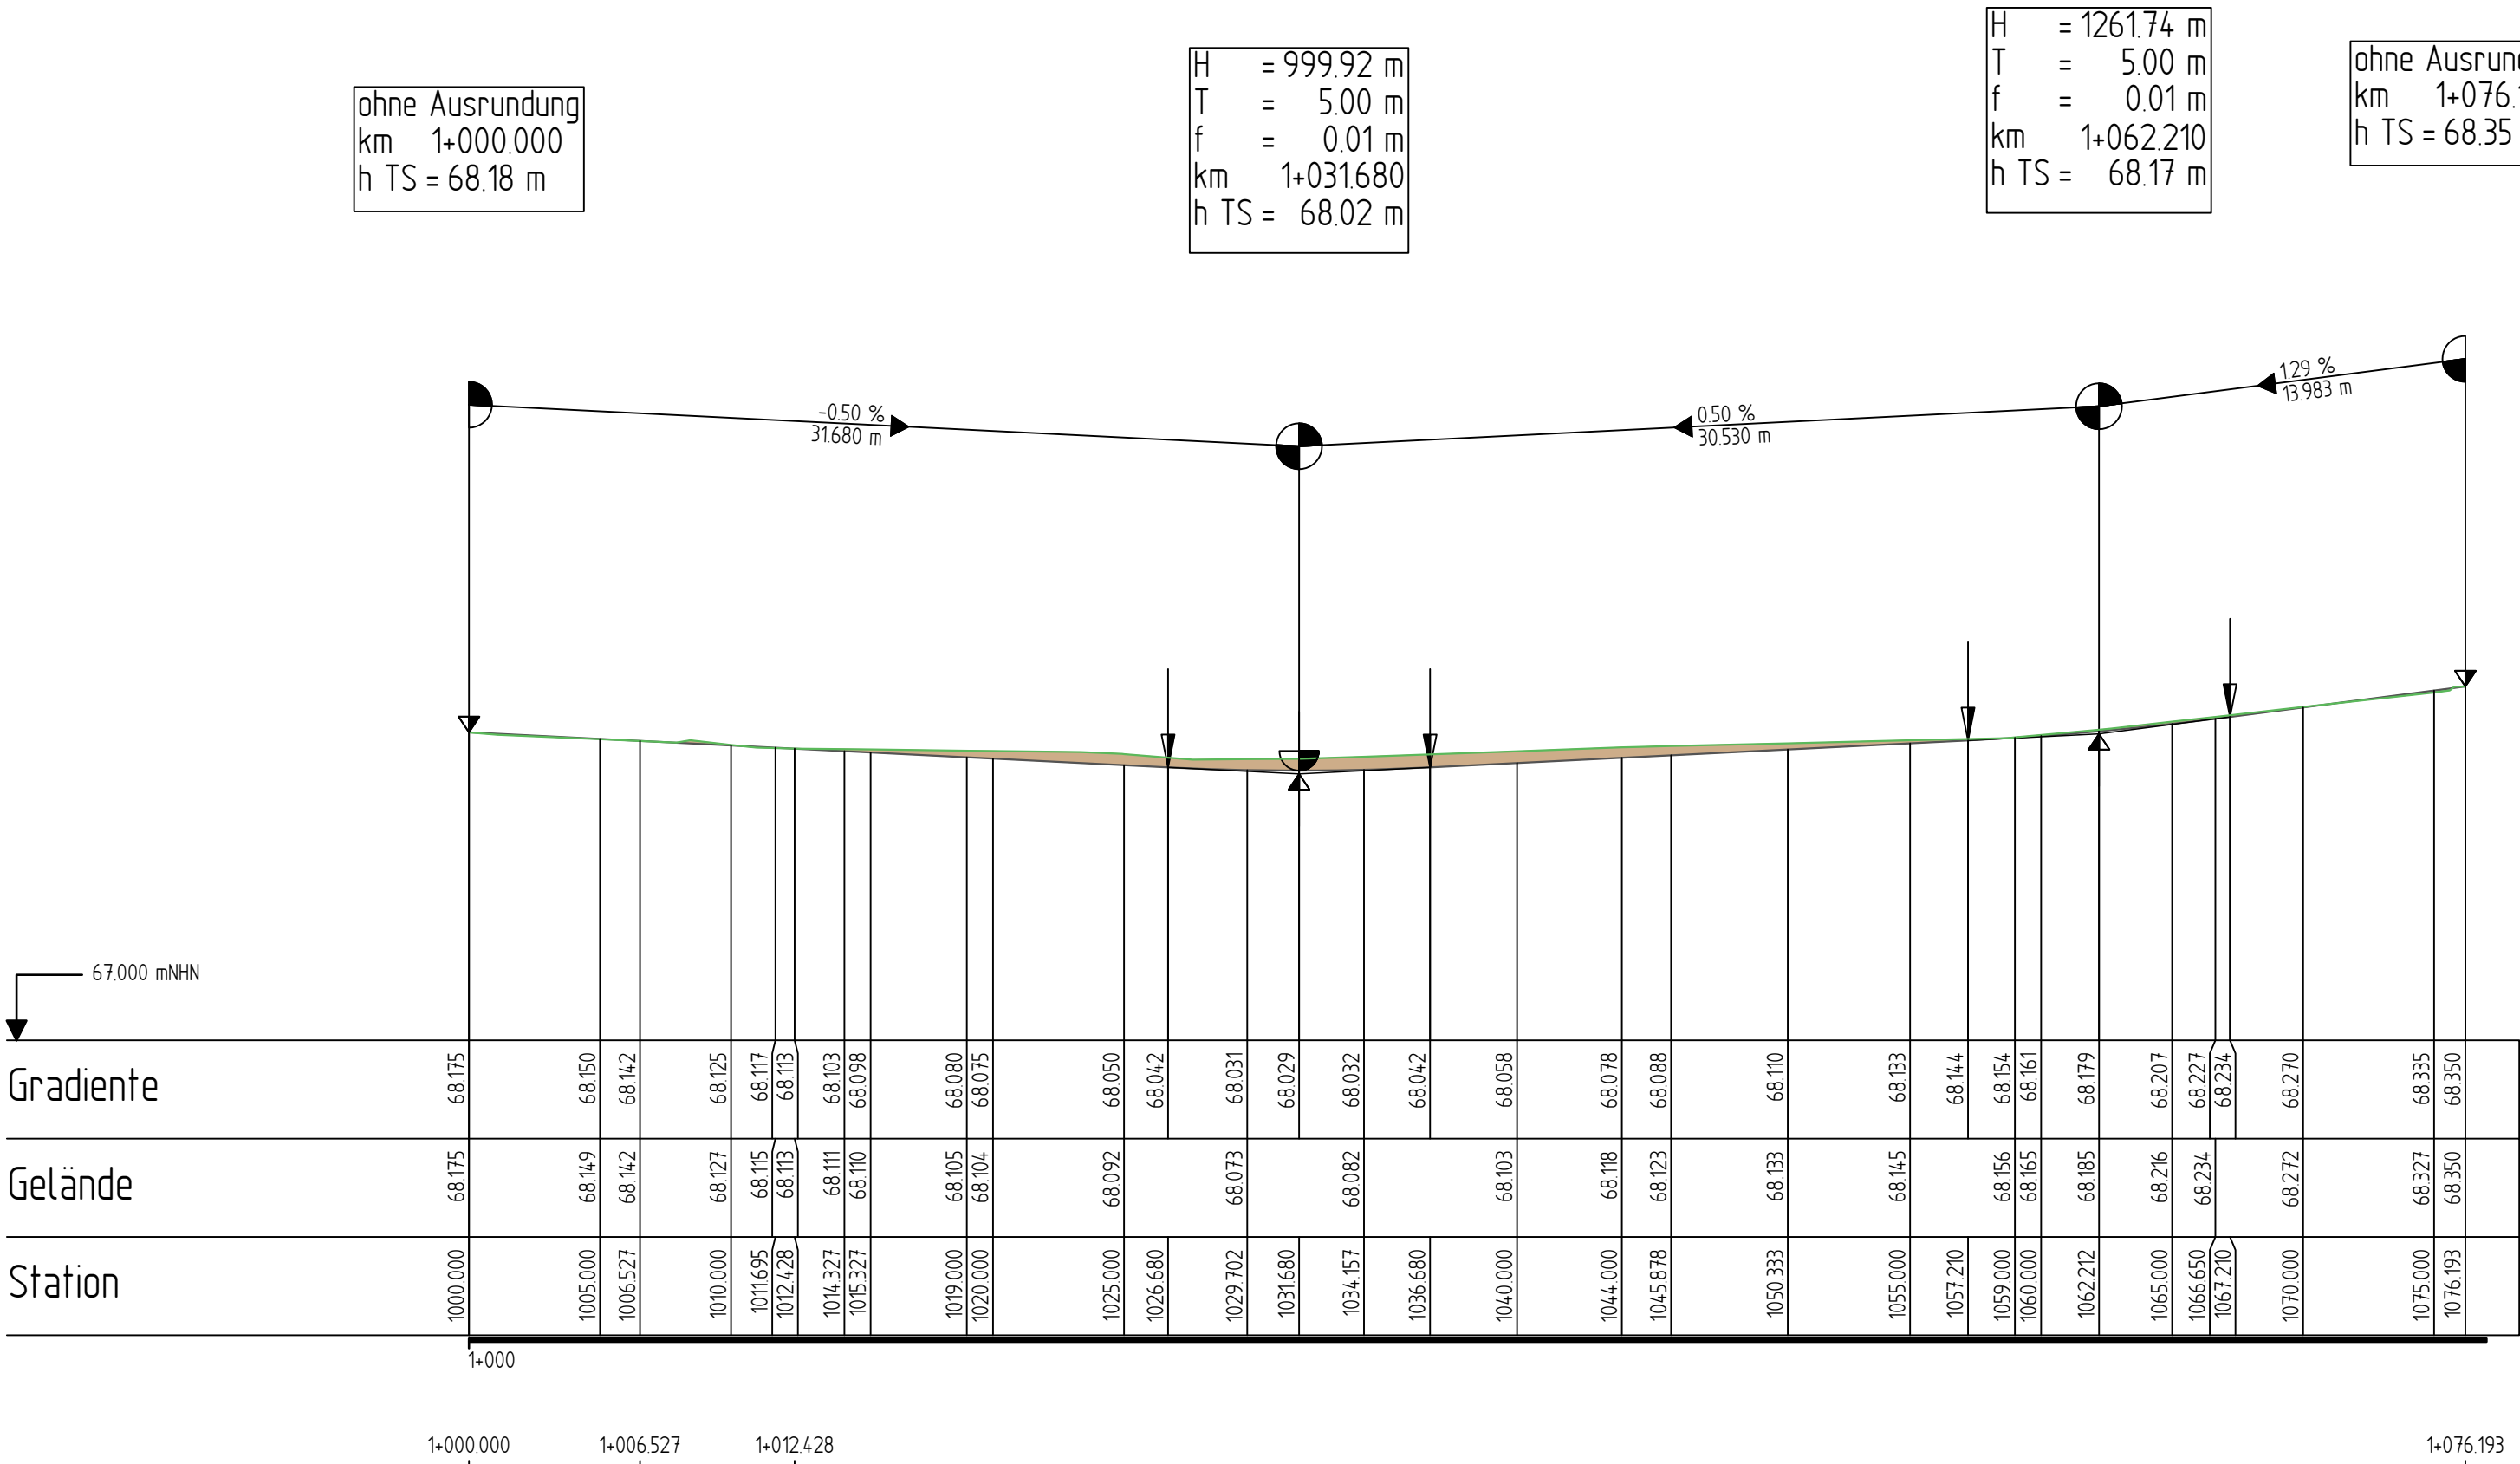

Krümmung

Rechtskurve
Linkskurve


Maßstab: 50/R (cm)

Querneigung

Maßstab 1:10

Rand links -1

Rand rechts 1

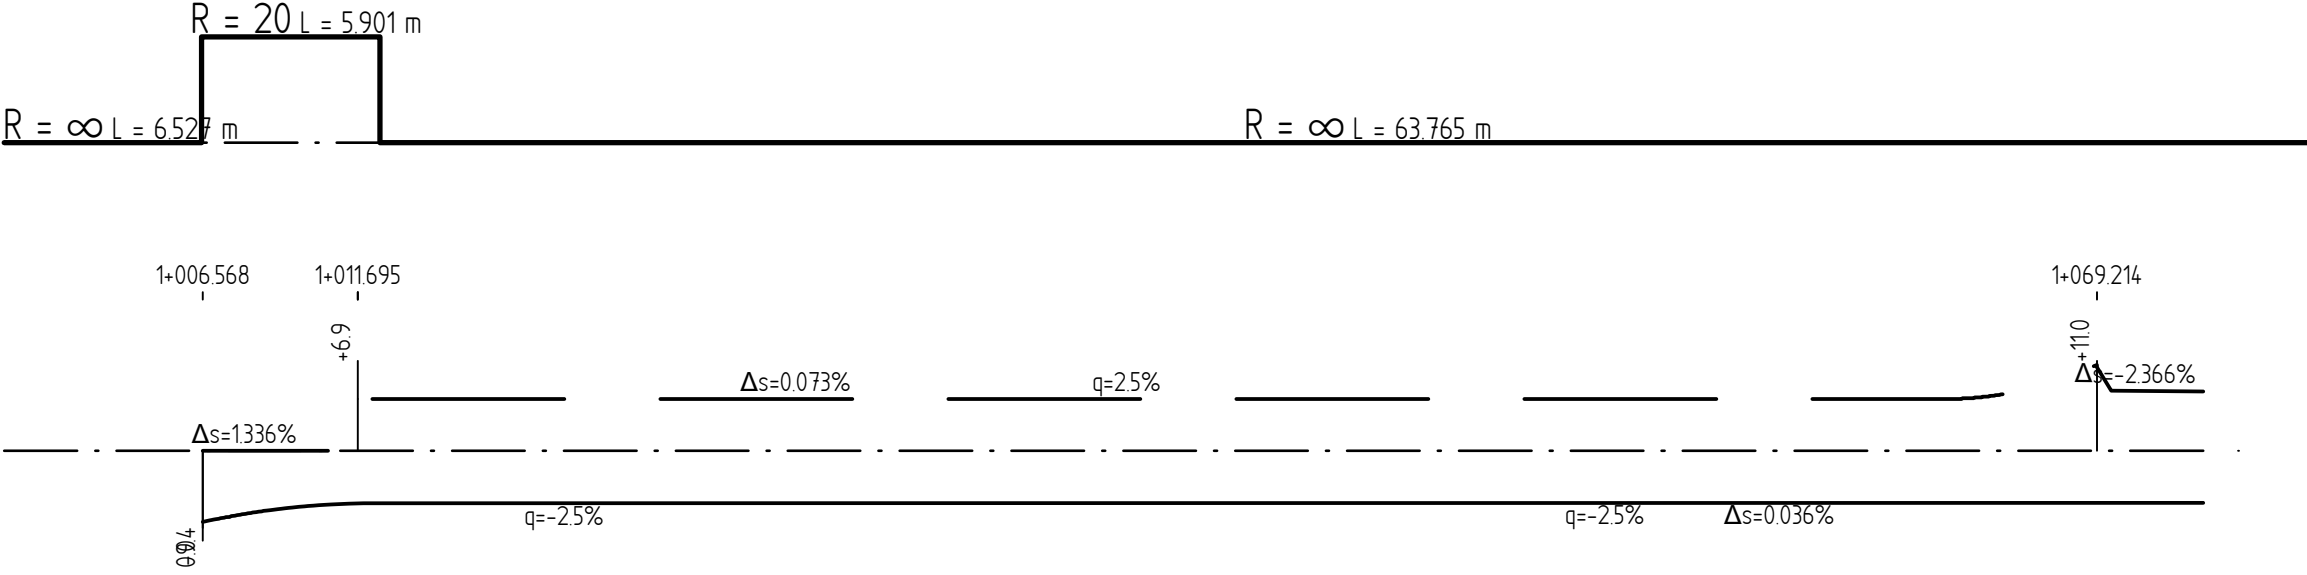

Legende:

Gradienten

Gradienten

Ausrundungsbeginn Kuppe / Ausrundungsende Wanne

Damm

Einschnitt

Gelände

Gradiente

Gradienten

Gradienten

Ausrundungsbeginn Kuppe / Ausrundungsende Wanne

Damm

Einschnitt

Gelände

Gradiente

H = 5000.00 m
T = 12.50 m
f = 0.02 m
km 0+192.62
hTS = 74.31 m

H = 1261.74 m
T = 5.00 m
f = 0.01 m
km 1+062.210
h TS = 68.17 m

ohne Ausrundung
km 1+076.193
h TS = 68.35 m

Neigungsbruchpunkt
mit Angabe von:
Ausrundungshalbmesser (H)
Tangentenlänge (T)
Stichhöhe (f)
Bau-km (km)
Höhe Tangentenschnittpunkt (hTS)

-1.00 %
35.00 m

0.70 %
38.00 m

Längsneigung und
Abstand zum nächsten
Neigungsbruchpunkt

X	XXX	XXX	XXX
Nr.	Art der Änderung		Datum Zeichen

Stadt  **Braunschweig**
Fachbereich Tiefbau und Verkehr
Abt. Straßenplanung und -neubau
Bohlweg 30
38100 Braunschweig

Ausführungsplanung

Eichtalstraße Ost				
Höhenplan		Unterlage	2	
		Blatt-Nr.	1	
		Maßstab	1:250 / 25	
		Blattgröße	780.0 x 445.0 mm	
Abt. 66.2	Datum	Name	Braunschweig, den 30.04.2026	
bearbeitet	03/2026		geprüft: gez. i. A. Dipl.-Ing.	
gezeichnet	03/2026			
Stand	12.03.2026	gedruckt 30.04.2026		
mitgez. Datum, Name				
Pfad: V:\Dez_3\FB66\66_2\Vestra_Projekte\E_F_G_H\Eichtalstraße\Eichtalstraße_Ost\Plot\Höhenplan-bearbeitet Layout: Blattrahmen parametrisch 2				