



RQ 1

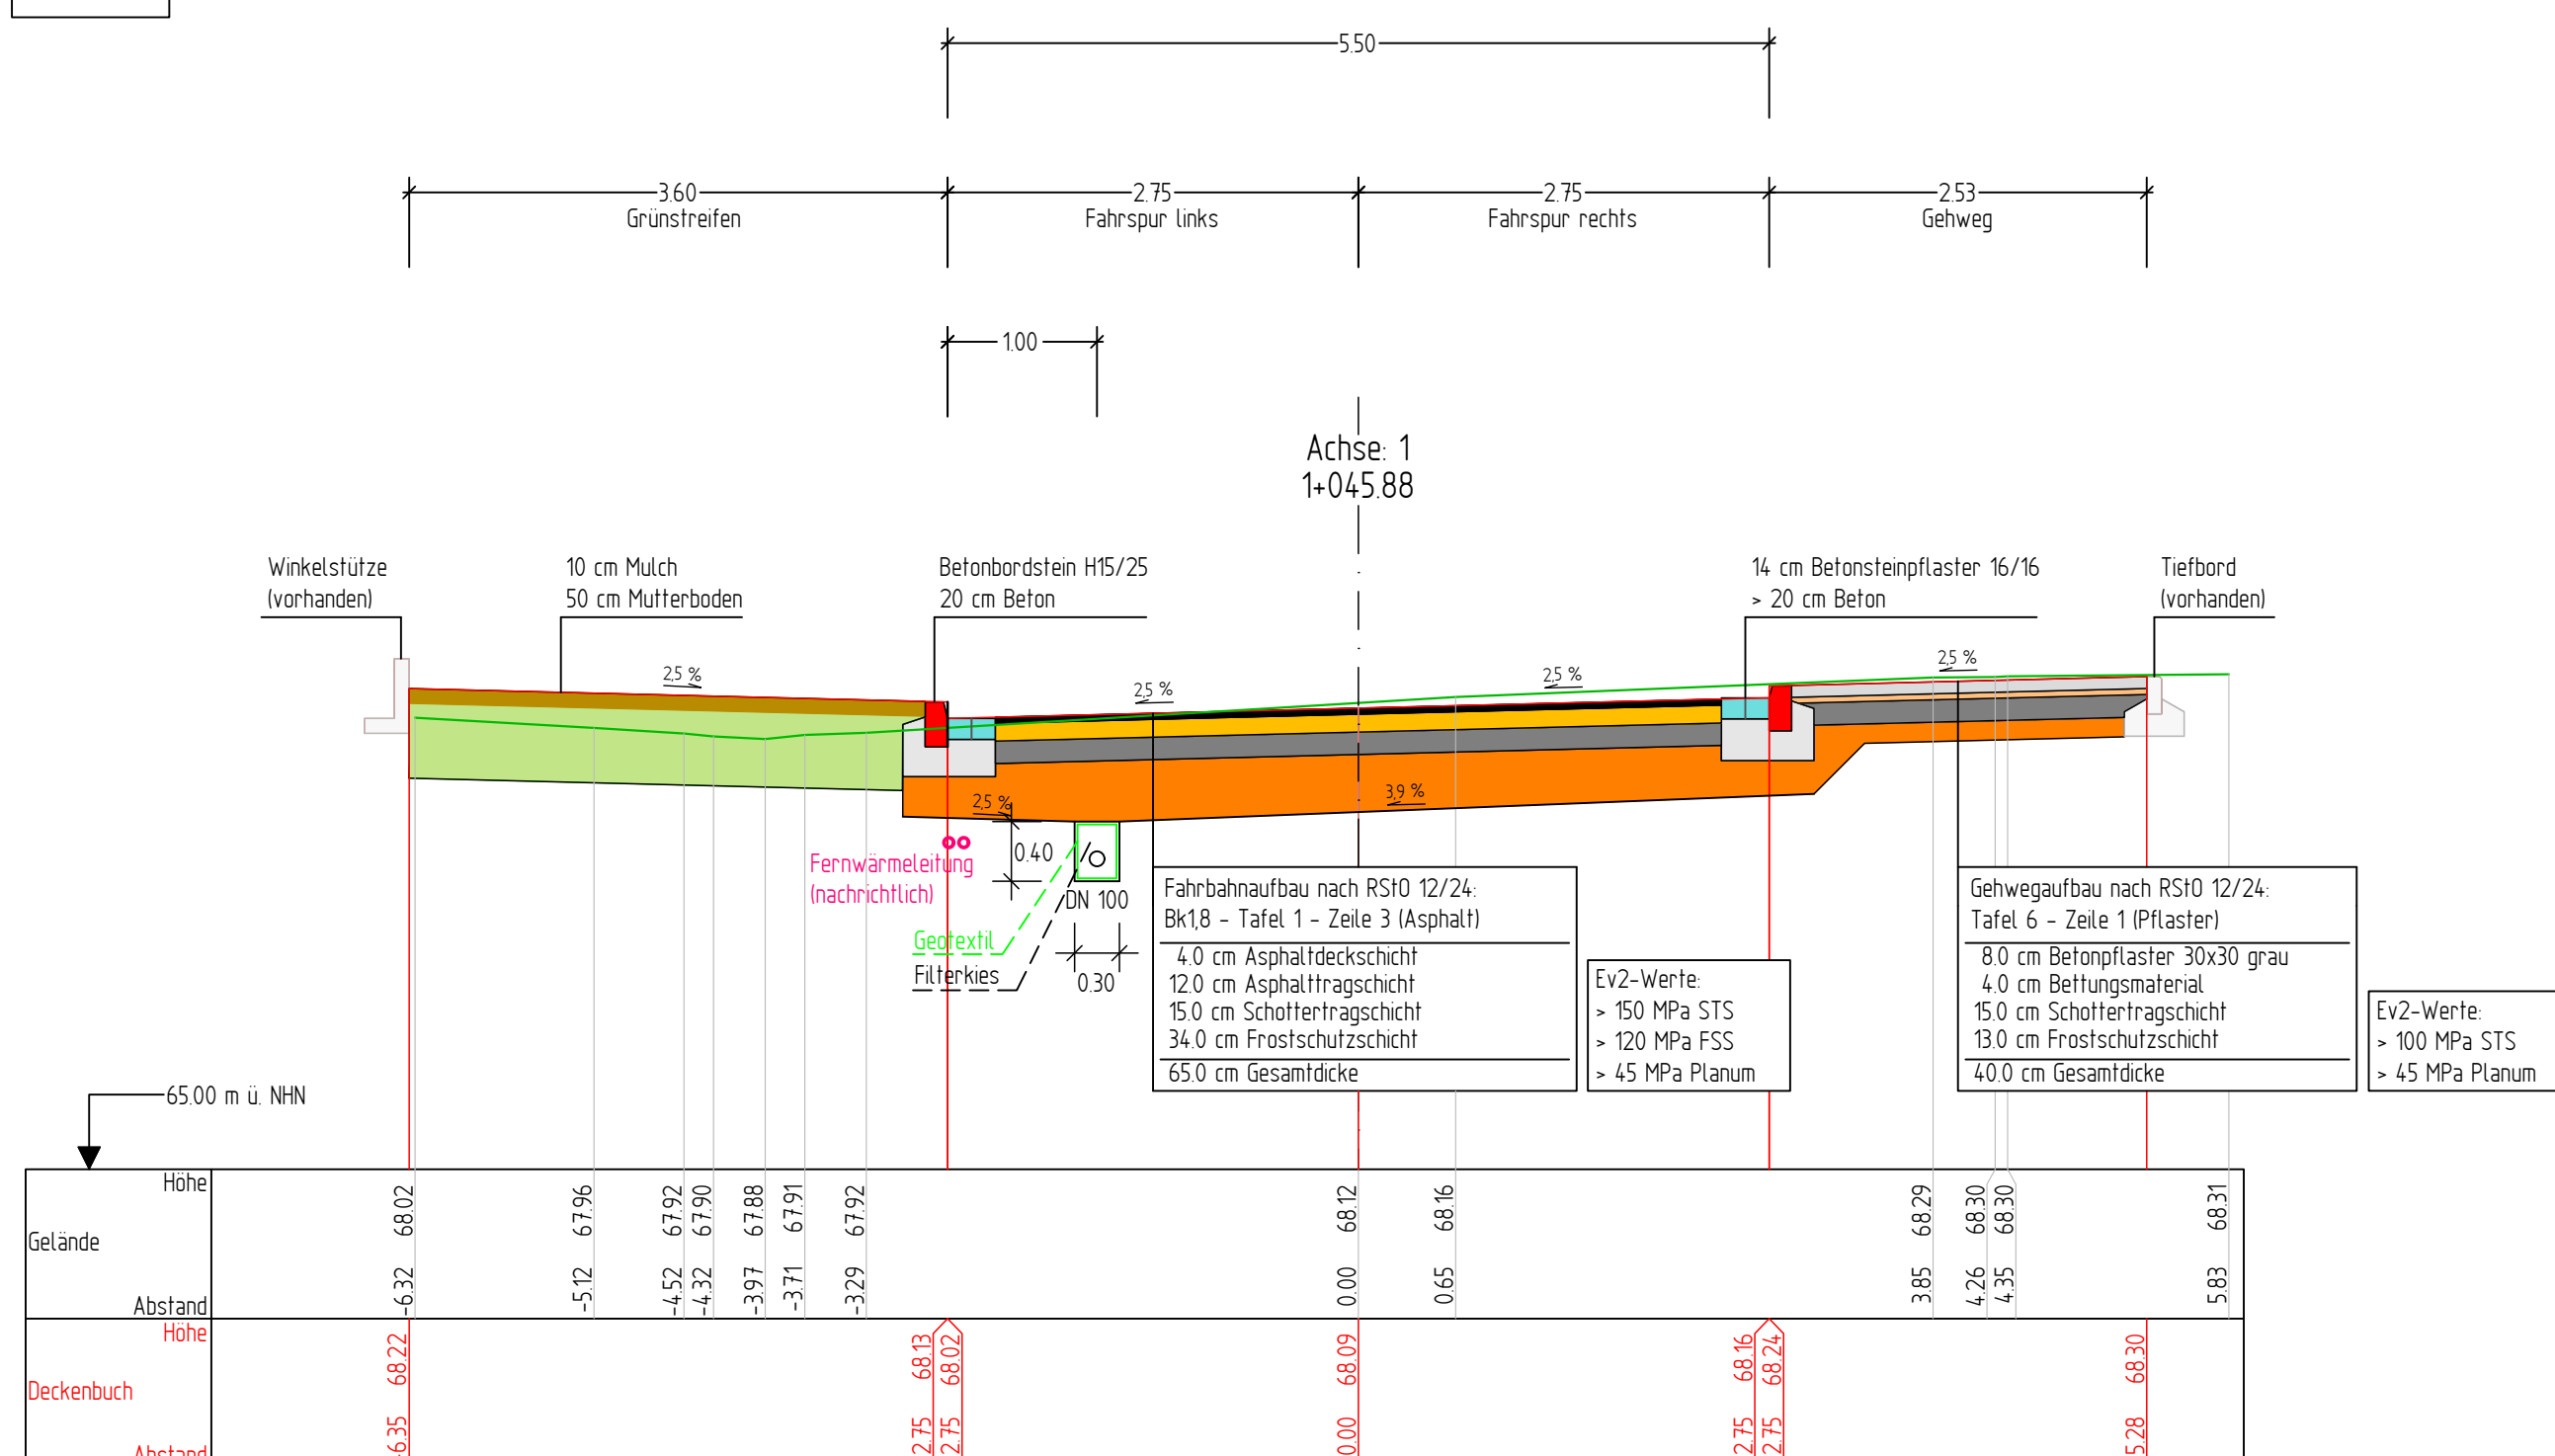

RQ 2

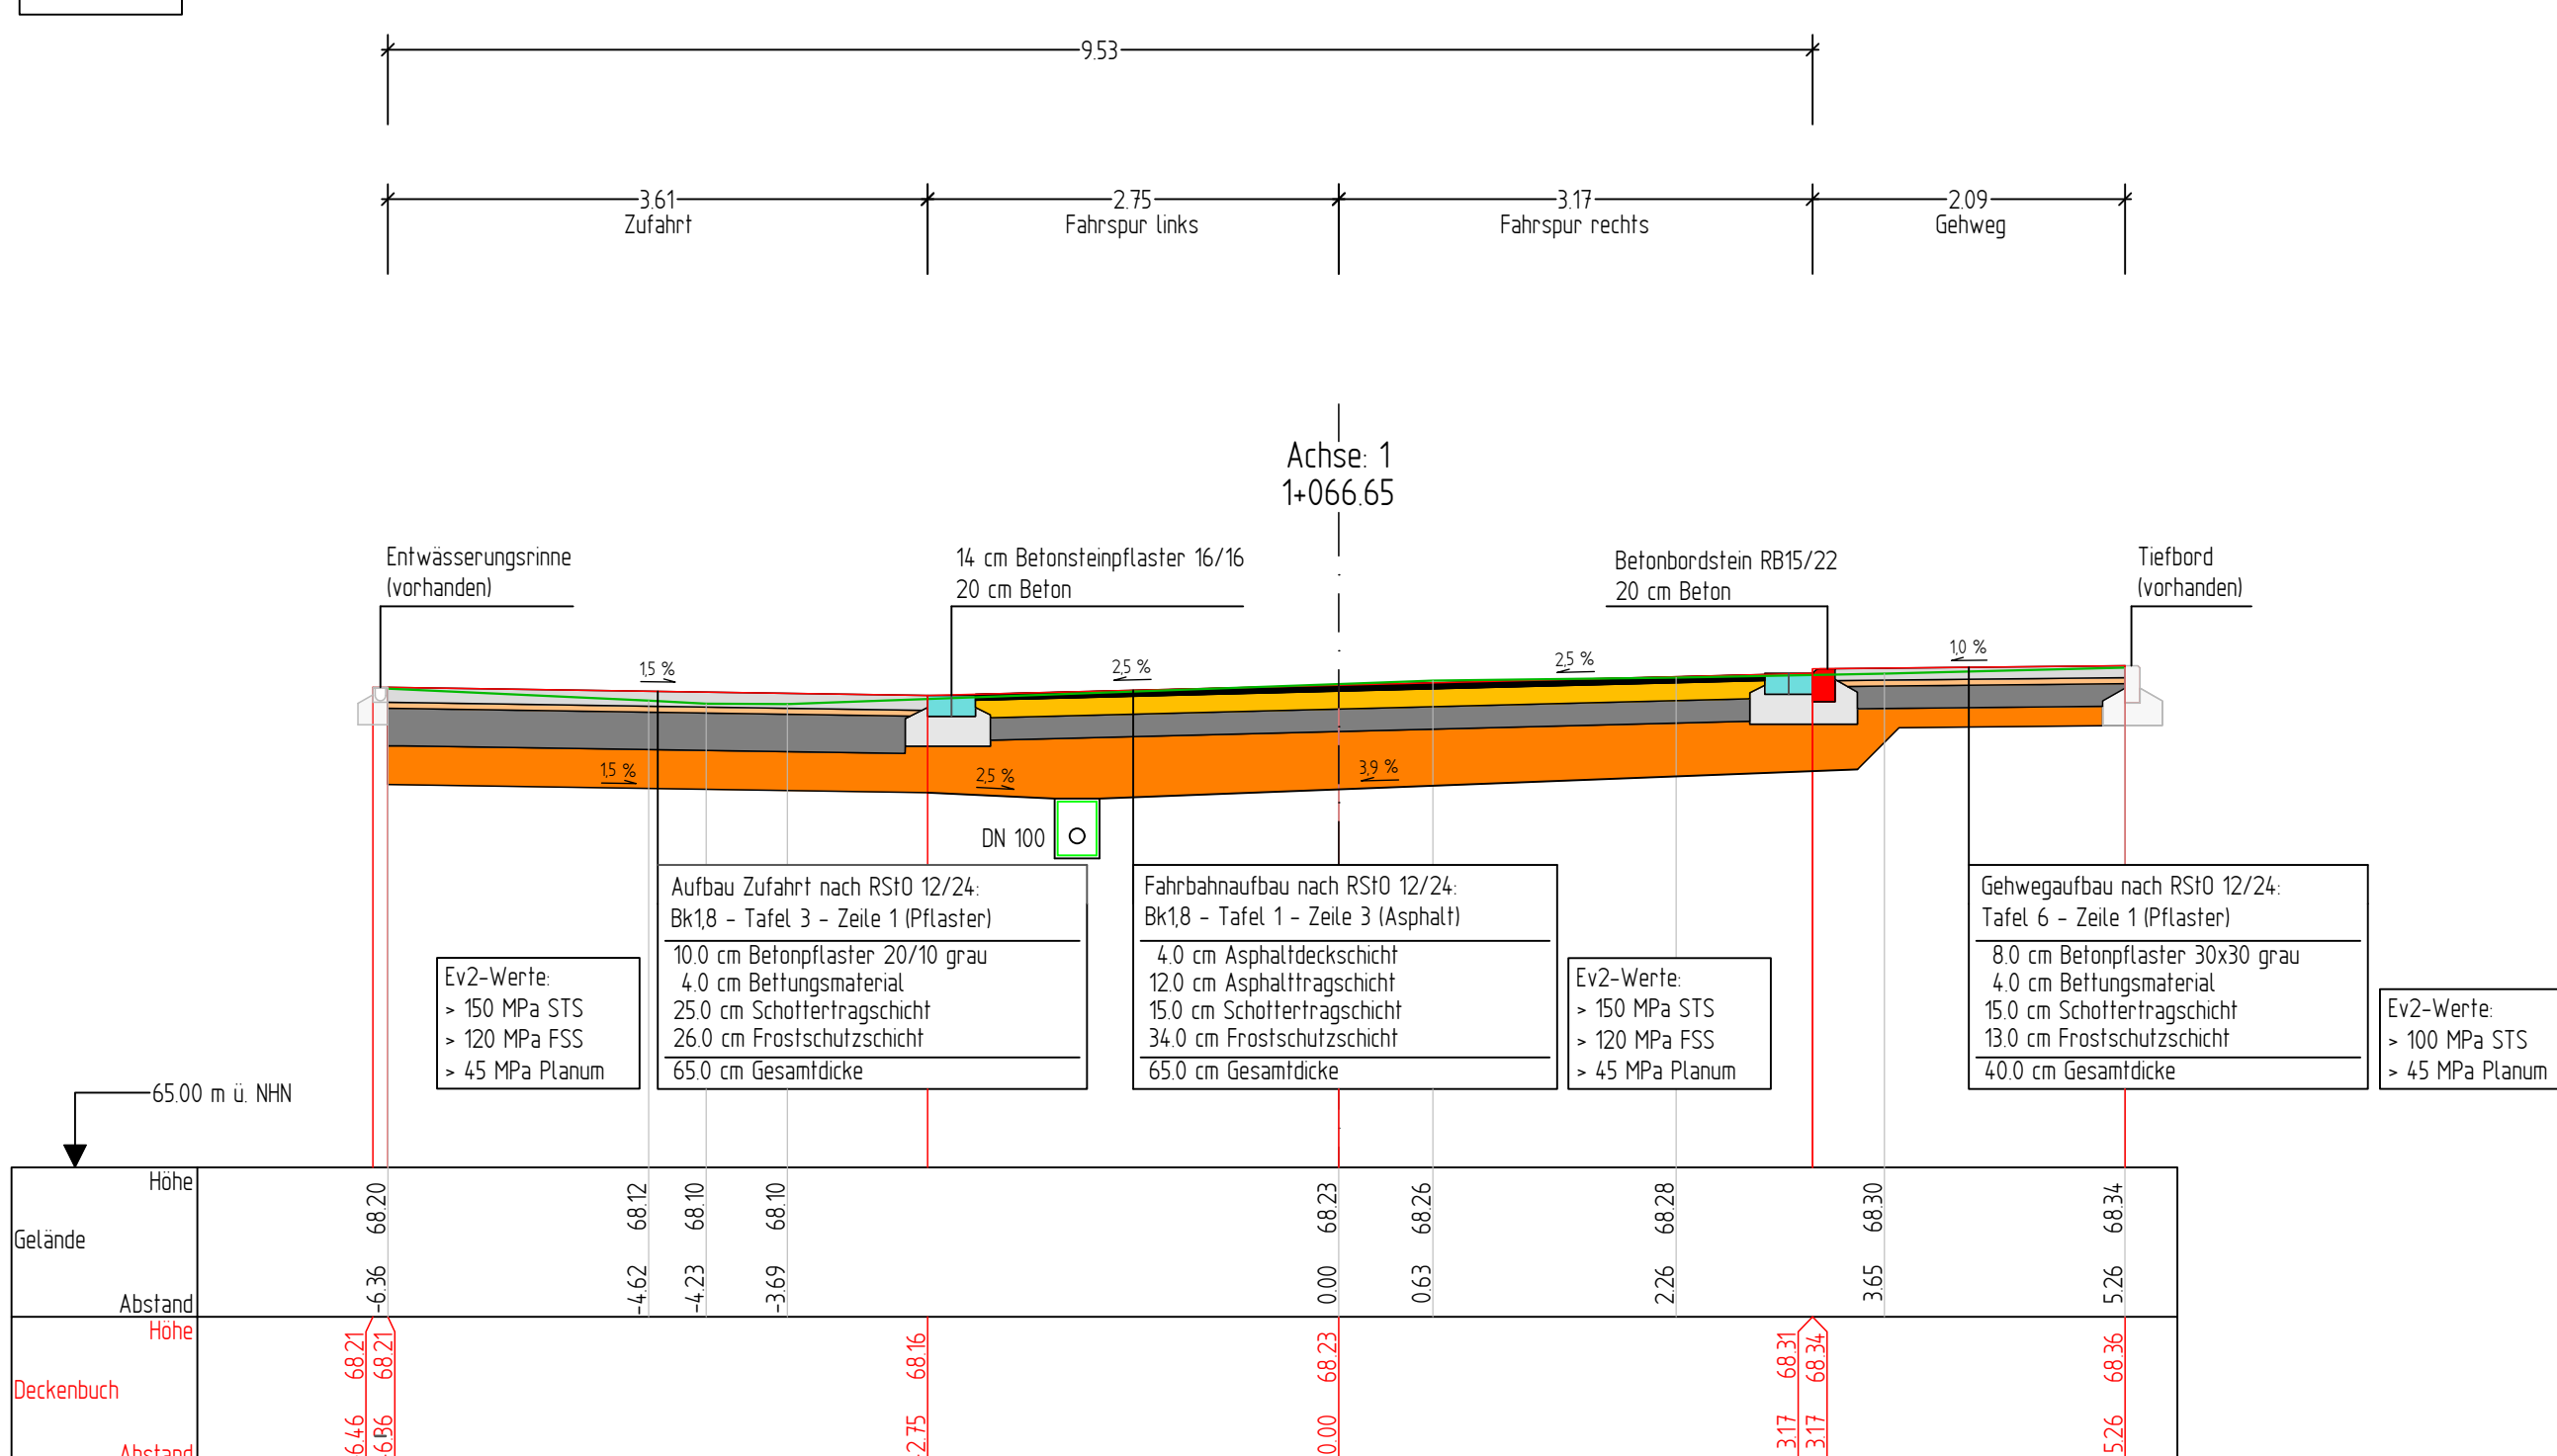

X	XXX	XXX	XXX
Nr.	Art der Änderung	Datum	Zeichen



Ausführungsplanung

Eichtalstraße Ost					
Regelquerschnitt			Unterlage	3	
			Blatt-Nr.	1	
			Maßstab	1:50	
			Blattgröße	590x590	
Abt. 66.2	Datum	Name	Braunschweig, den 30.04.2026 geprüft: gez. i. A. Dipl.-Ing.		
bearbeitet	03/2026				
gezeichnet	03/2026				
Stand	30.04.2026	gedruckt 12.05.2026			
mitgez.					
Datum, Name					
Pfad: V:\Dez_3\FB66\66_2\Vestra_Projekte\E_F_G_H\Eichtalstraße\Eichtalstraße_Ost\PLOT1\Regelquerschnitt-bearbeitet Layout: Blattrahmen parametrisch 2					