


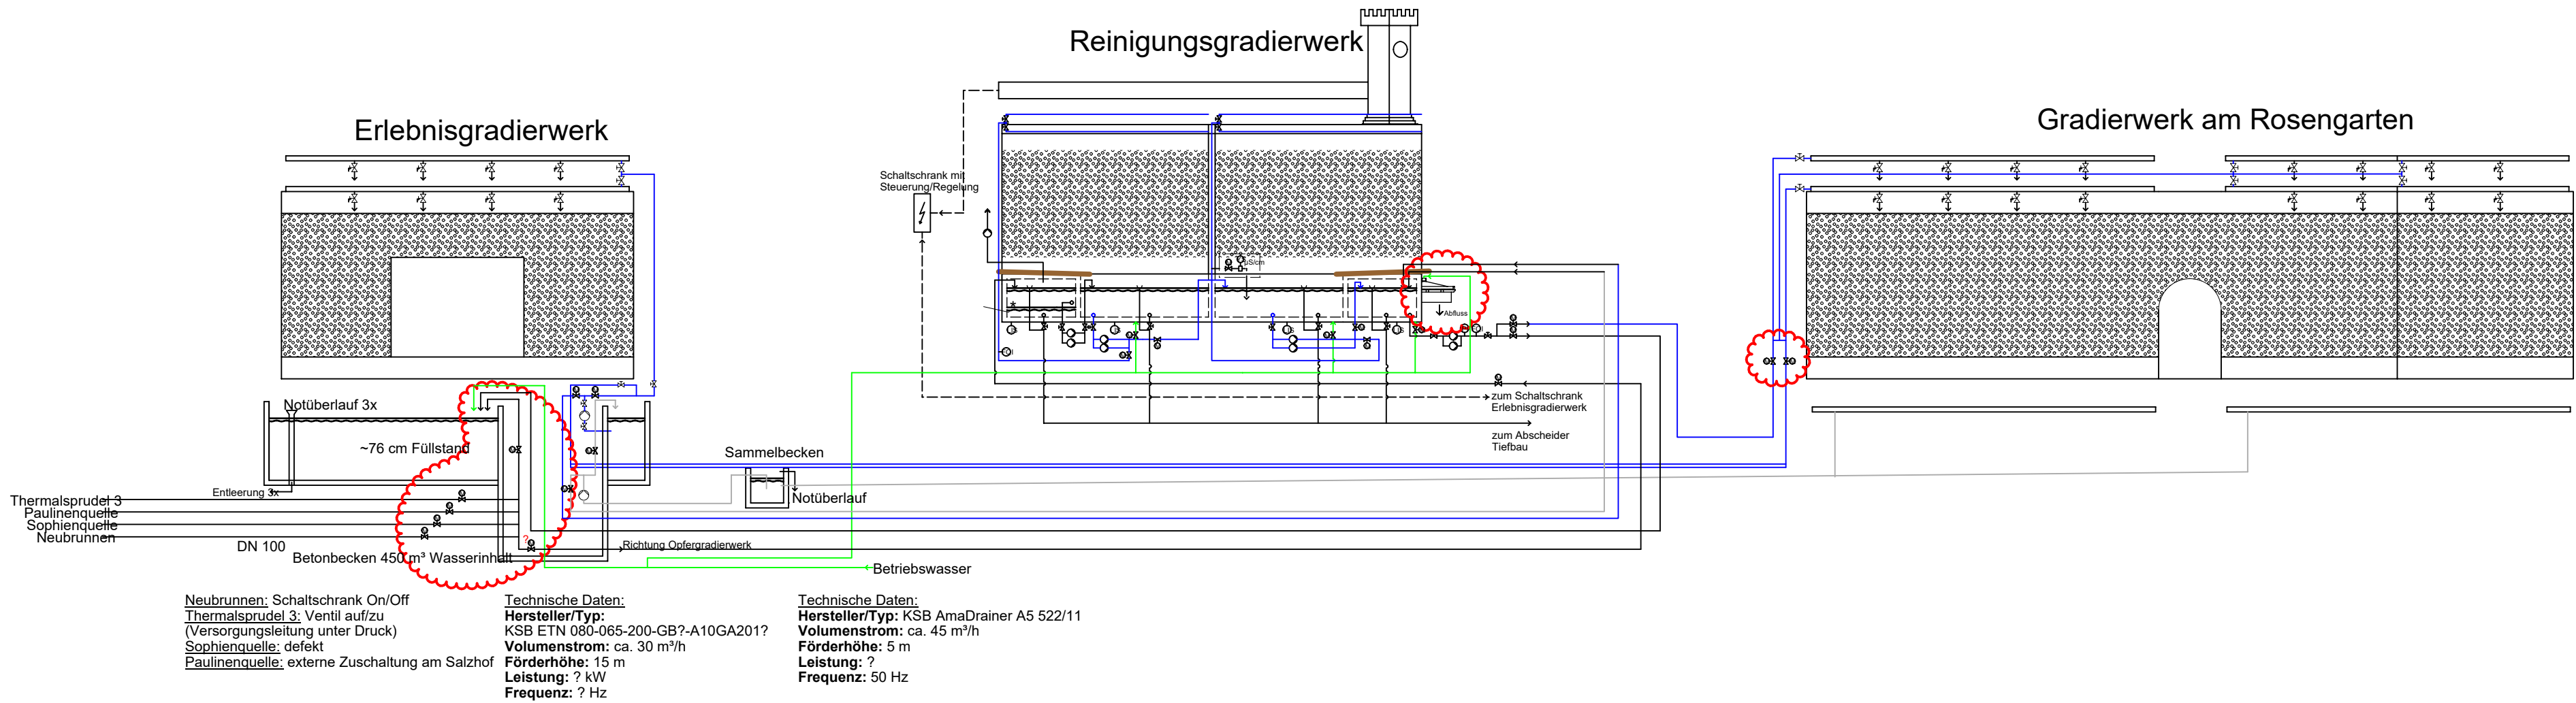

- Zulauf
- Rücklauf
- Trinkwasser
- Absperrventil
- Pumpe

-	Planerstellung	10.02.2026	CW/AR
Index	Änderung	Datum	Name

Bauherr Stadt Bad Salzuflen Der Bürgermeister Rudolph-Brandes-Allee 19 32105 Bad Salzuflen		Datum, Unterschrift, Stempel	
Planverfasser / Entwurfsverfasser Stadt Bad Salzuflen Gebäudewirtschaft Bad Salzuflen Parkstraße 20 32105 Bad Salzuflen		Datum, Unterschrift, Stempel	
Gebäude / Objekt Gradierwerke Parkstraße 20 32105 Bad Salzuflen		Objektnummer 756	
Planinhalt Schema Gradierwerke mit Reinigungsgradierwerk			
Maßnahme Reinigungsgradierwerk		Planstand Entwurfsplanung	
Plannummer	0001	Plandatum	10.02.2026
Teilplannummer	-	Maßstab	-
Planindex	00	Blattgröße	DIN A2
Dateiname: xxx			