


Technischer Hinweis:
Die finalen Randzugaben werden sich aus den Konfektionsvorgaben des ausführenden Auftragnehmers ergeben und müssen bei der Druckdatenerstellung entsprechend berücksichtigt werden. Koordination zwischen Konfektion, Stofffirma, die den Stoff bedruckt und Architekten während Werkplanung und vor Bedruckung der Stoffe zwingend notwendig.

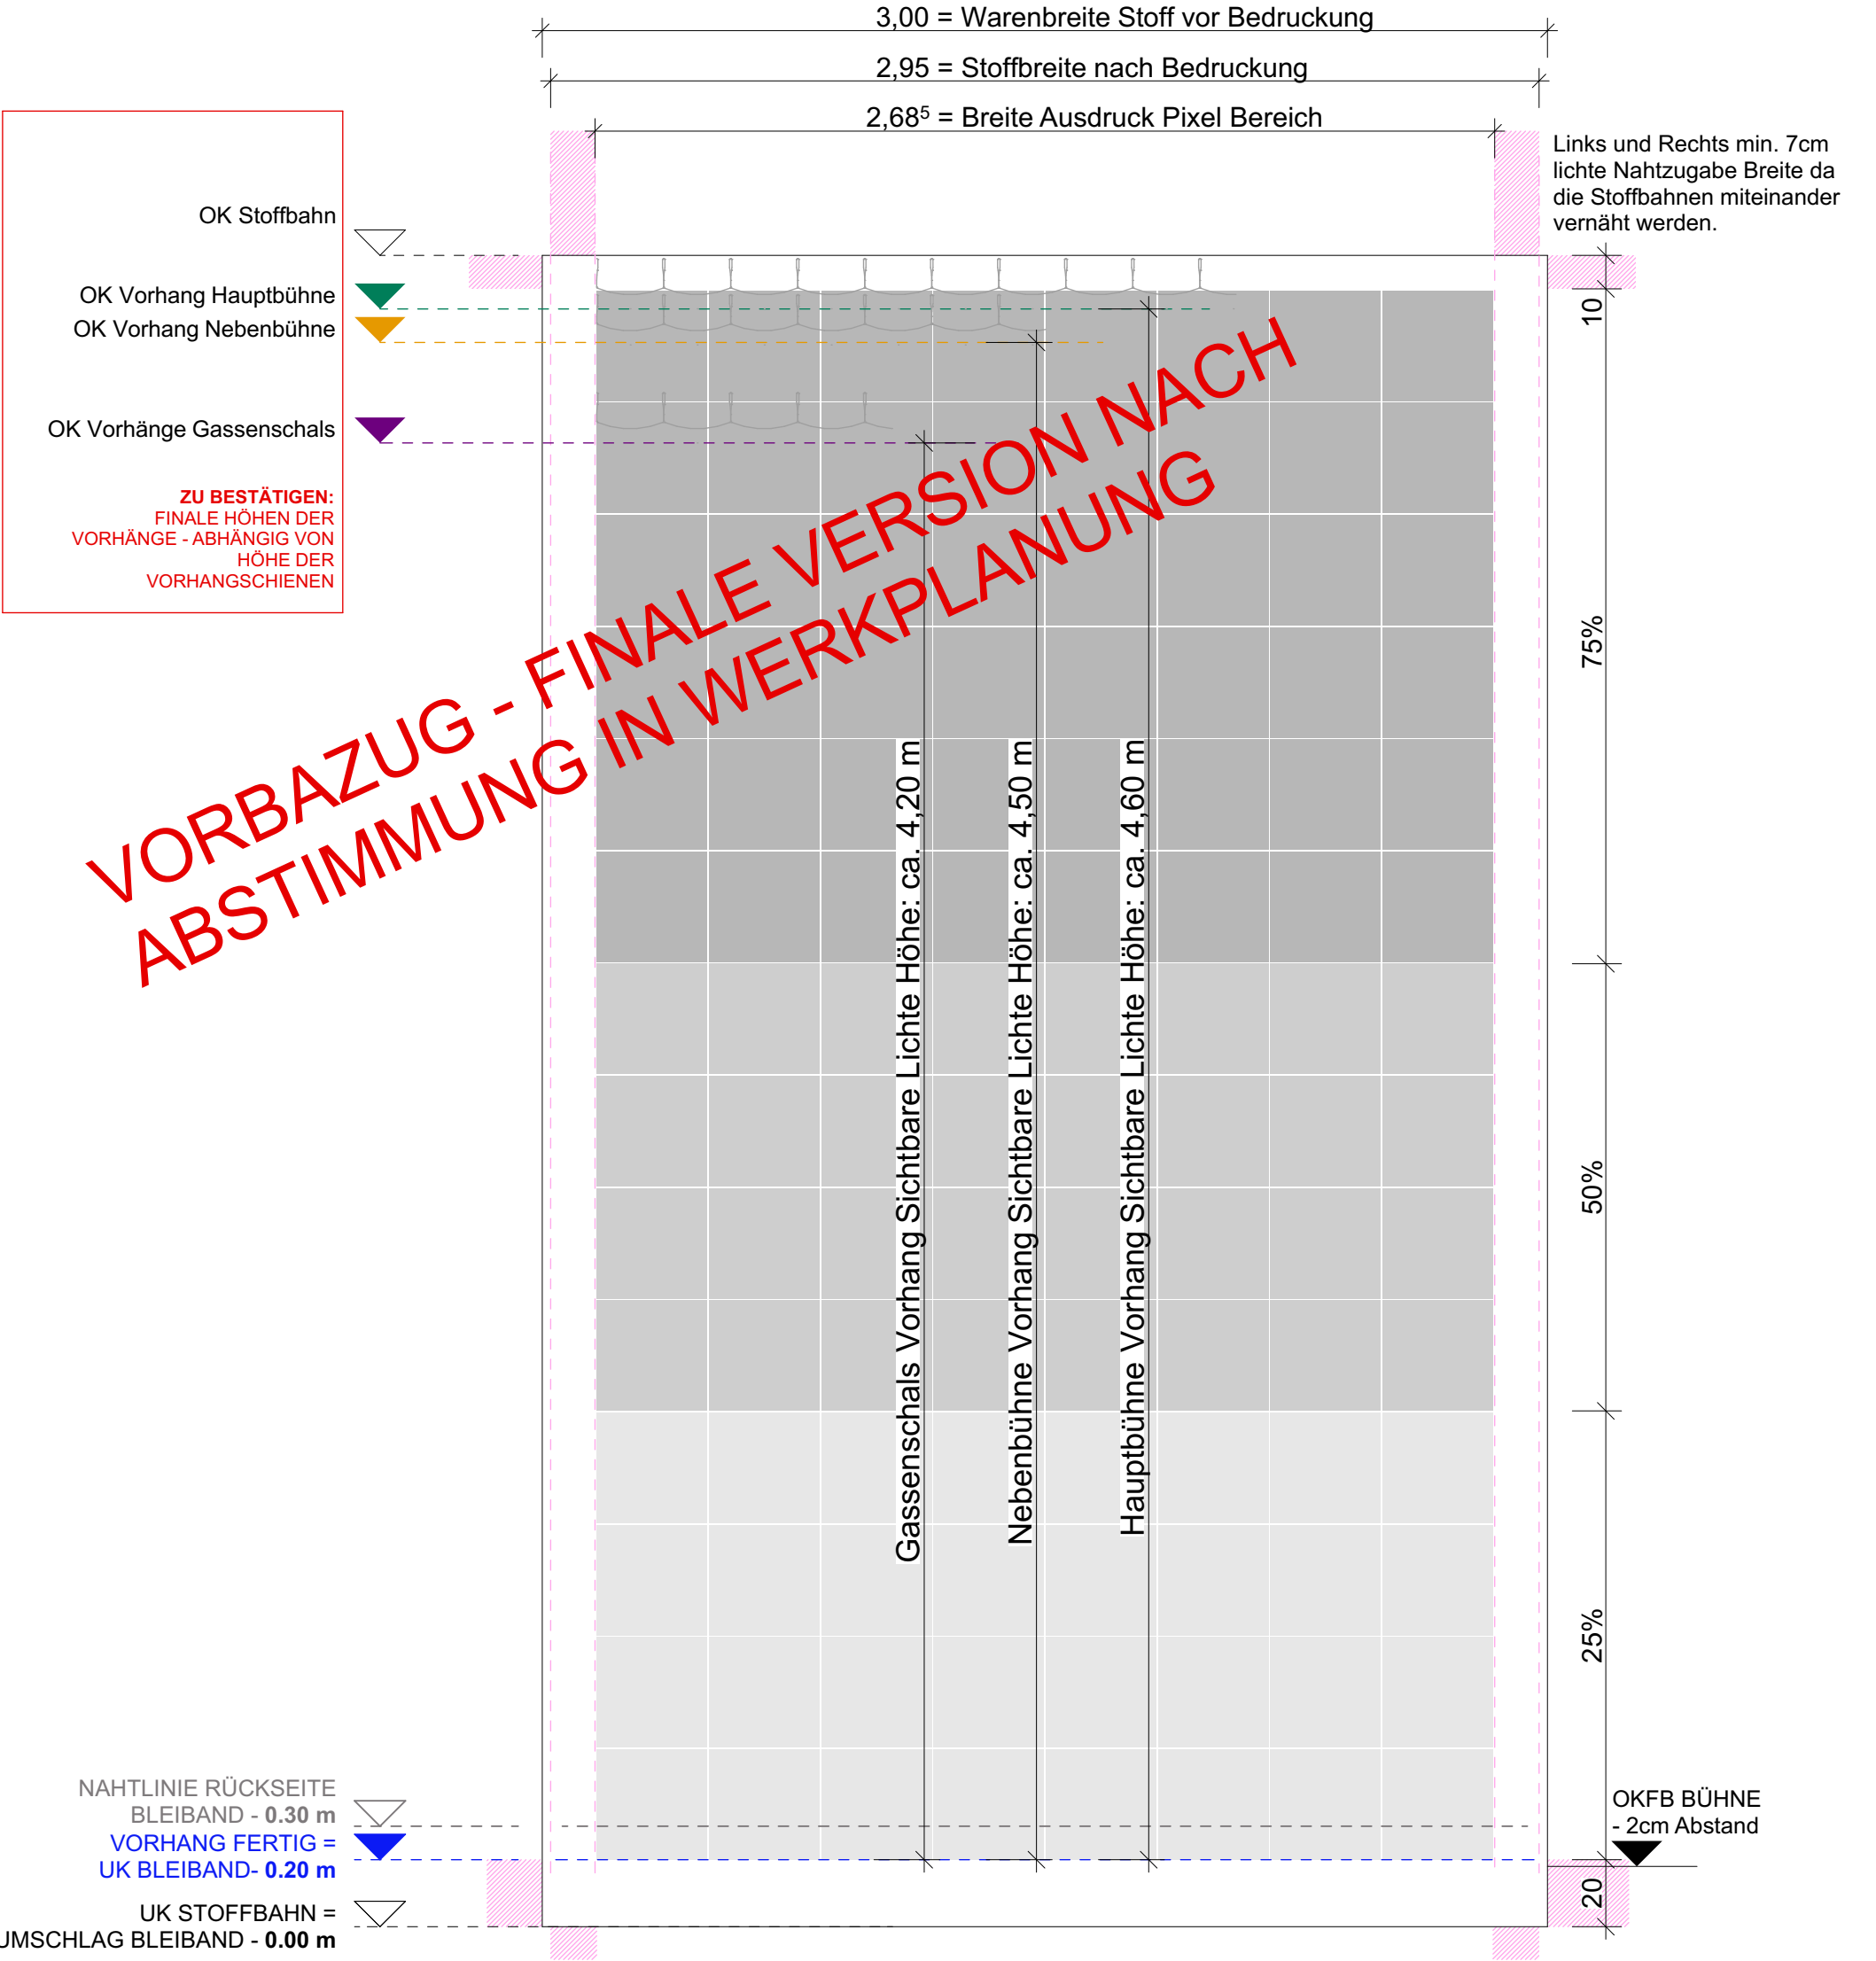

Hinweise/Anmerkungen:

Konstruktion nach statischen Erfordernissen.
Zulässig sind nur Befestigungen, die den statischen und Belastungsanforderungen entsprechen.

Alle Masse sind am Bau zu prüfen. Massunstimmigkeiten bzw. Unklarheiten sind sofort mit dem Architekten bzw. der örtlichen Bauleitung vor Ausführungsbeginn zu klären.

Der Entwurf ist geistiges Eigentum des Planers und urheberrechtlich geschützt. Vervielfältigungen und Weitergabe an Dritte erfolgt nur mit ausdrücklicher Genehmigung des Verfassers. Bei Missbrauch bleiben rechtliche Schritte vorbehalten.

Leistungsphase:
Ausführungsplanung

Datum Ausdruck:
01.09.2026

Maßstab:
1:20

Projekt:
Gesamtschule Stadt Verl

Grundstück:
St.-Anna-Str.28
33415 Verl
Bauherr:
Stadt Verl Paderborner Str 5 33415 Verl

A	01.09.26		Kommentare zur Ausschreibung
Index	Datum	Gz.	Änderungen-Name

Planinhalt

Vorhang Ausdruck u. Konfektion Template

Projekt Verfasser | Gewerk Lph Planart Geschoss laufende Nr. Blattnr.

VGH_SLA_5_NB_DT_VH_600_01_A

Index
A

420x297