



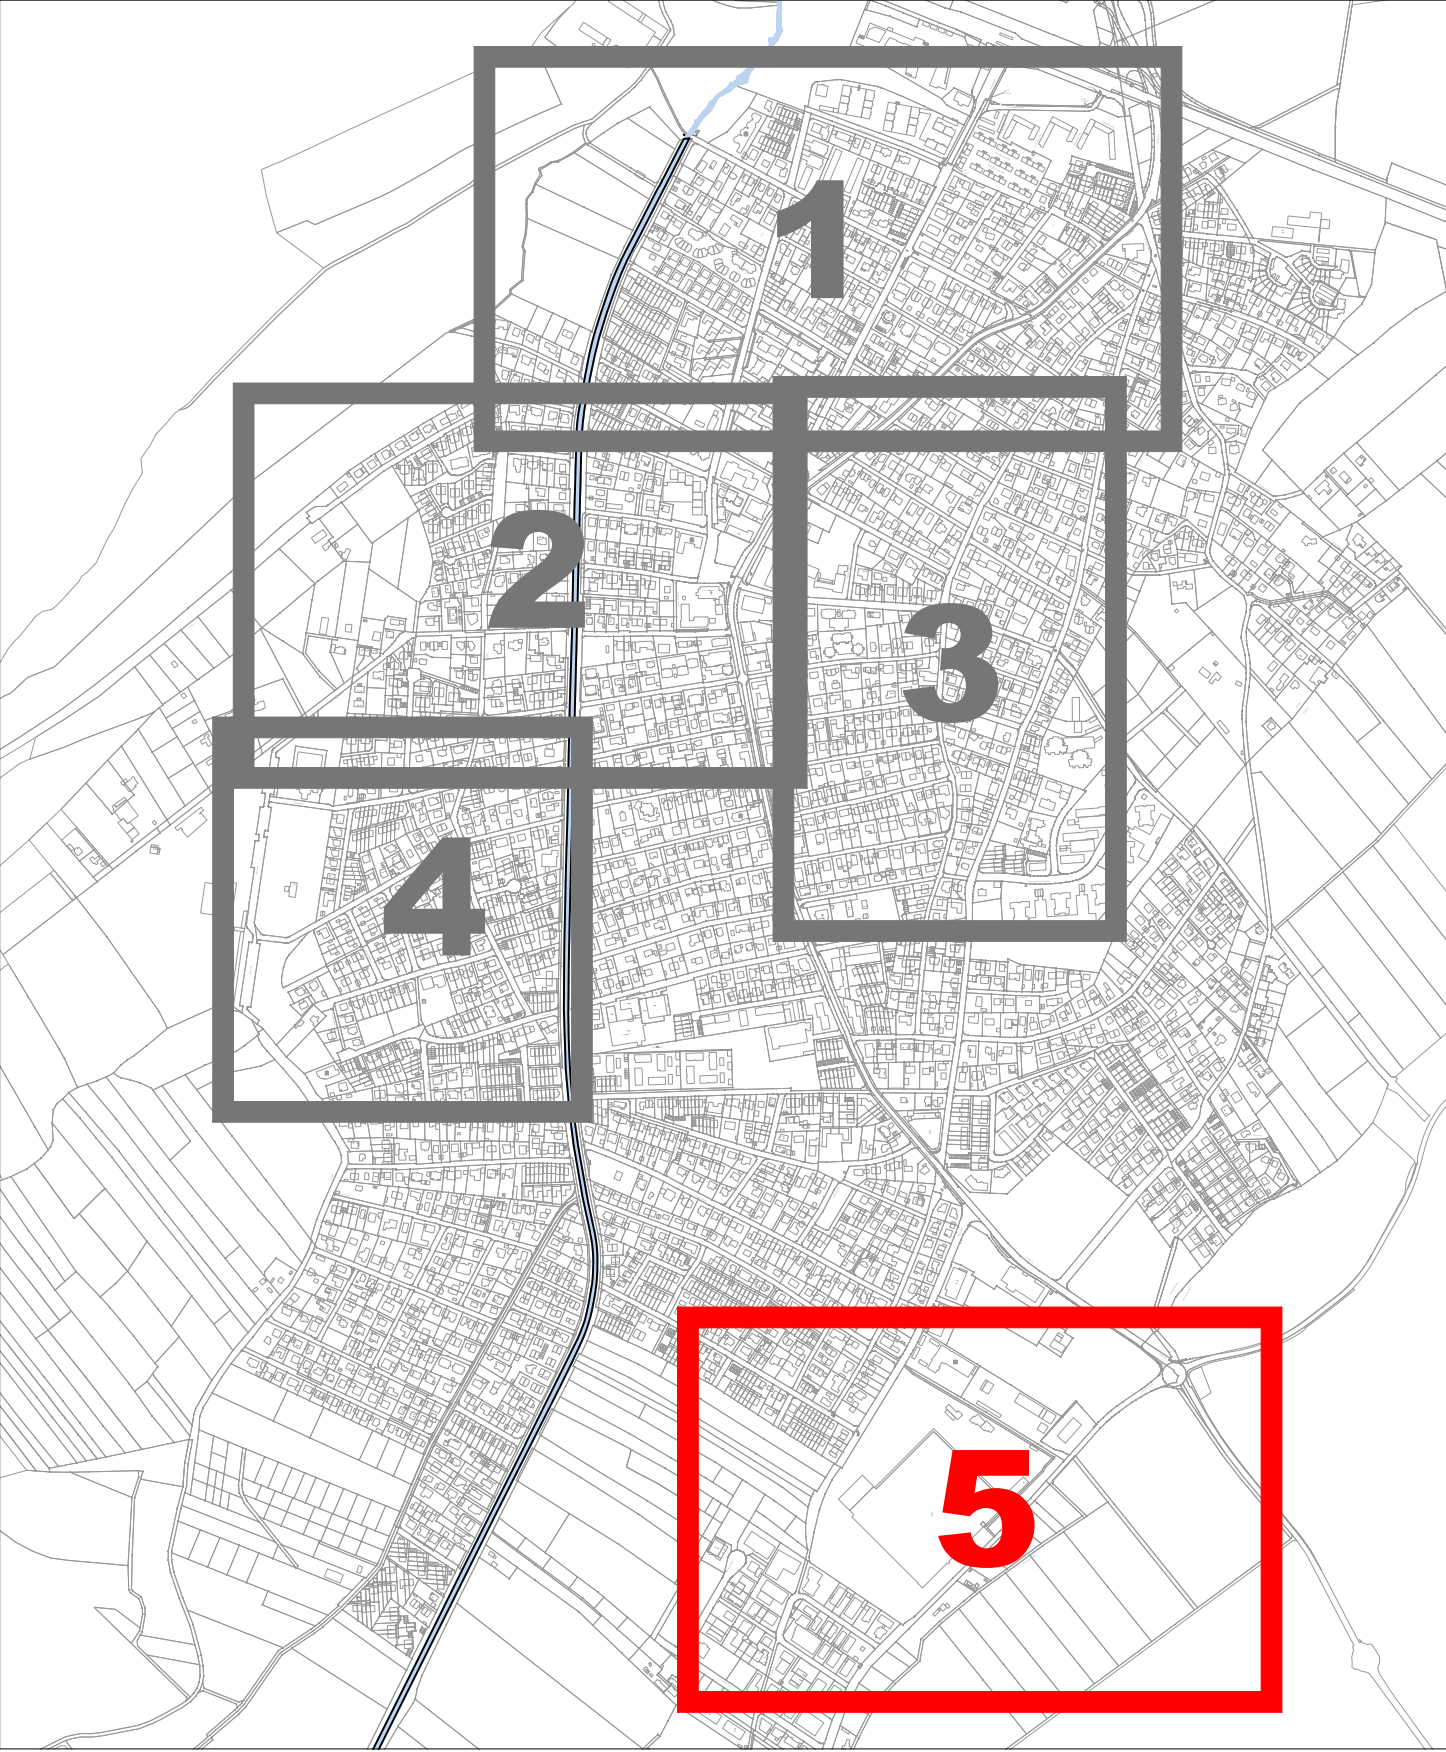

Übersichtslageplan: ohne Maßstab

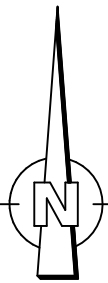

LEGENDE

- Renovierung Haltung mittels Schlauchlining
- Reparatur Haltung/Anschlussleitung (Roboter)
- Abflusslenkung
- Gehweg
- Sanierung Schacht
- Baustelleneinrichtung

Höhensystem: Koordinatensystem:			
c			
b			
a			
Nr.	Art der Änderung	Datum	Unterschrift
Planung:		bearbeitet	
		gezeichnet	
		geprüft	
Auftraggeber:		Freigabevermerk:	
 AmperVerband Josef-Kistler-Weg 20 82140 Olching Tel.: 08141/731-0 Fax: -360 Email: info@amperverband.de www.amperverband.de		Anlage:	3
		Plan-Nr.:	5 / 5
		Maßstab:	1 : 1000
Vorhaben:		Projekt-Nr.:	4784
Planinhalt:			
Leistungsphase:			
Ausschreibung			