



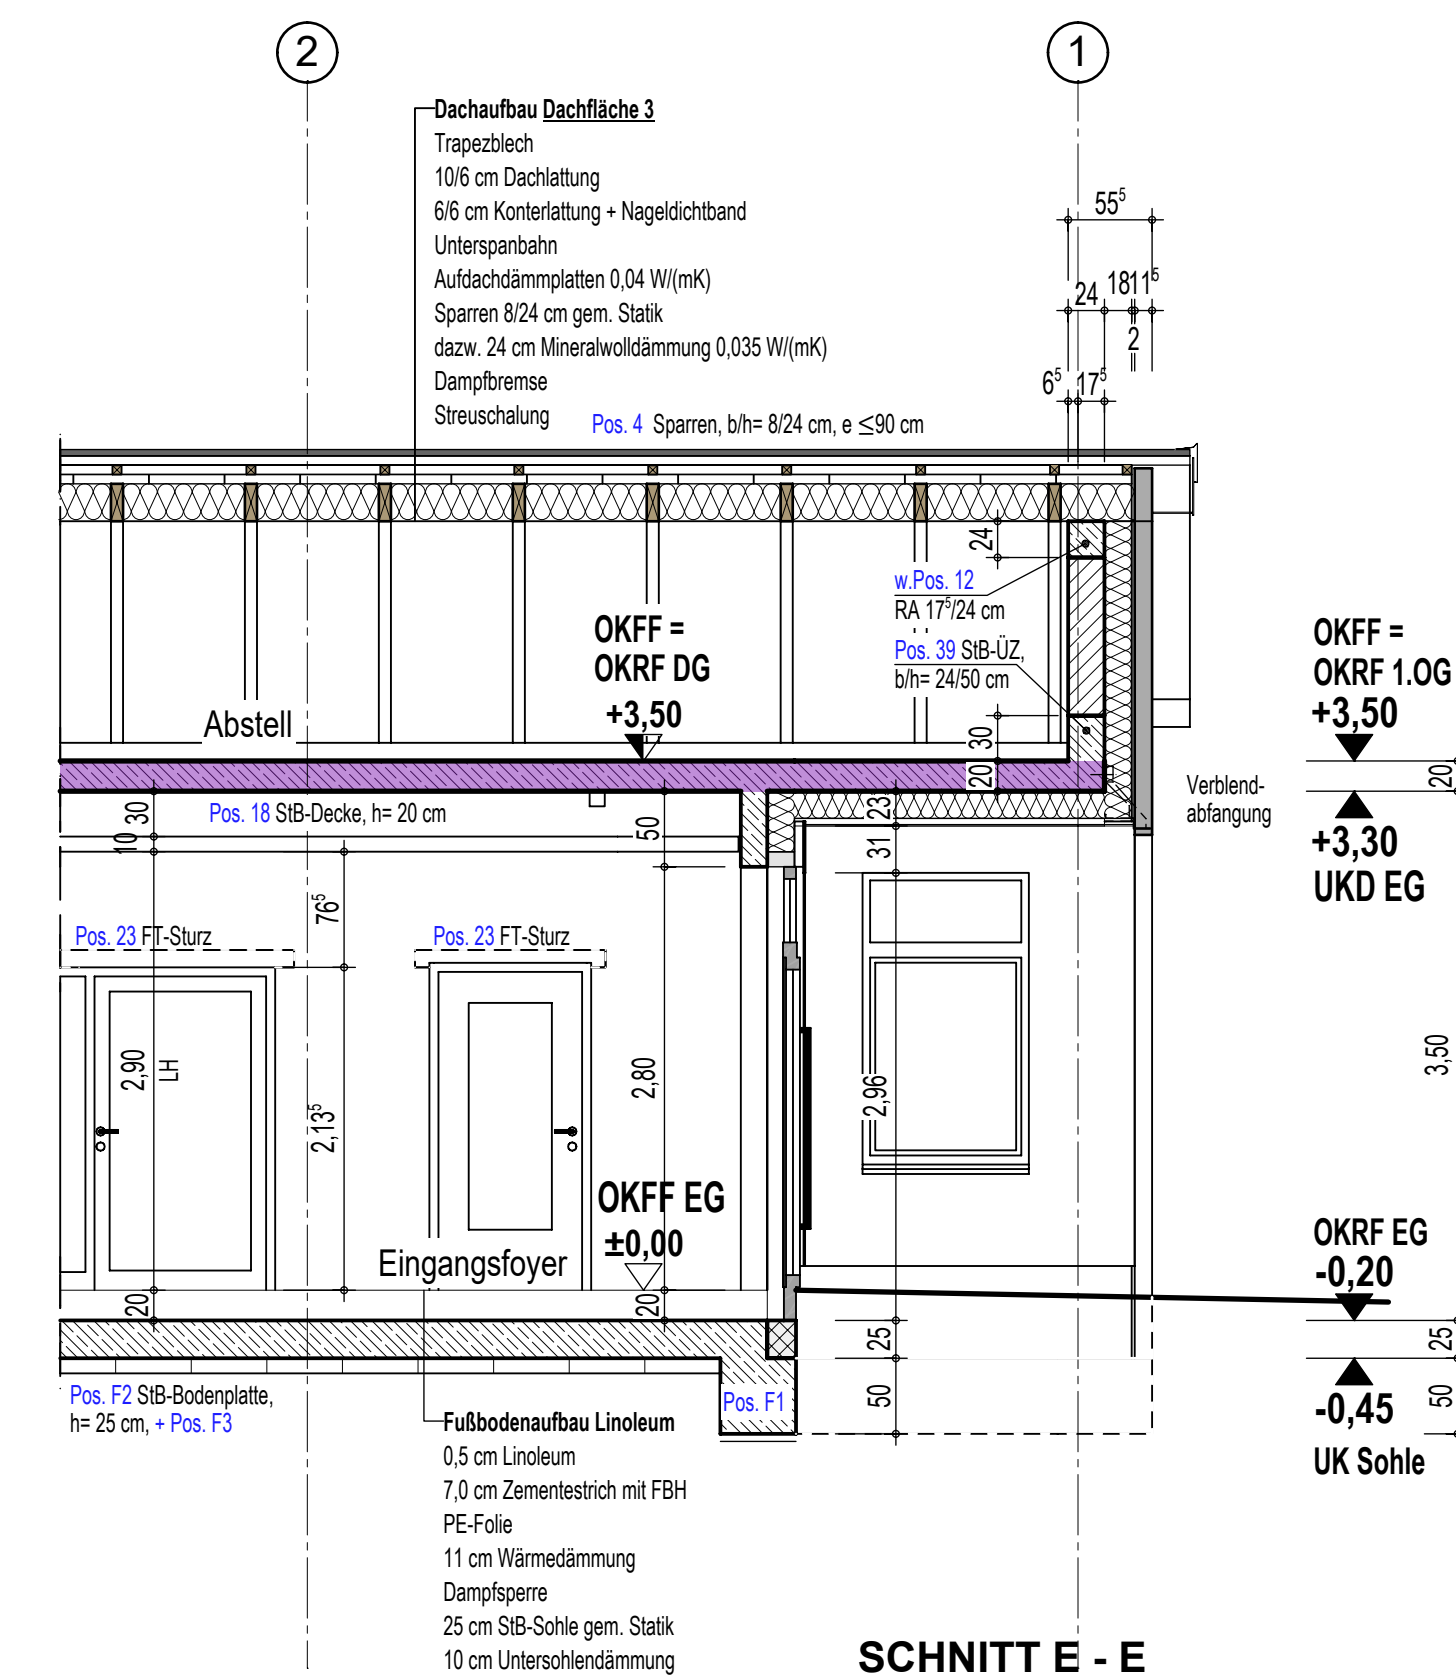

Flächenangaben als **Bruttogrundfläche**
ohne Berücksichtigung von Türlaibungen
und Sanitärvorwände

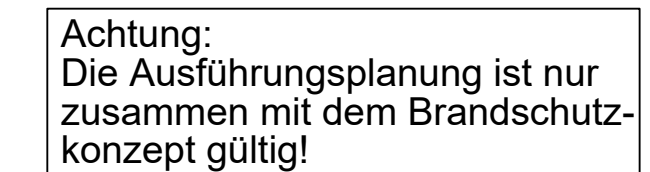

Datum	Gezeichnet	Nr.	Blatt
06.08.2026		2533	16