
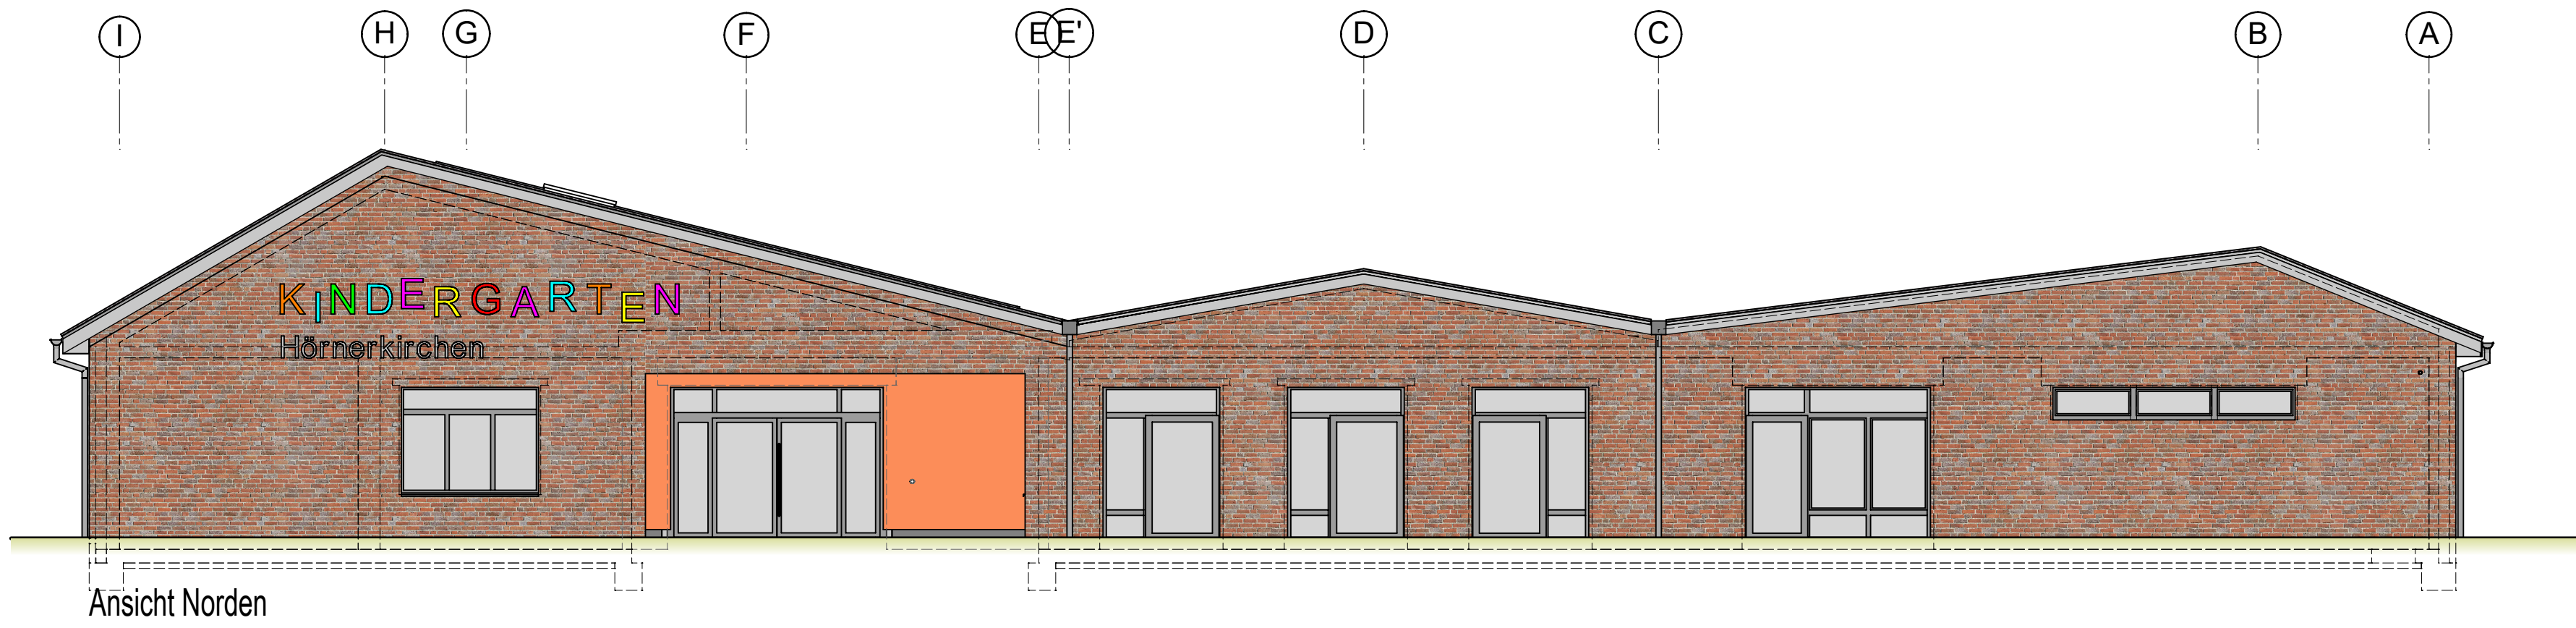
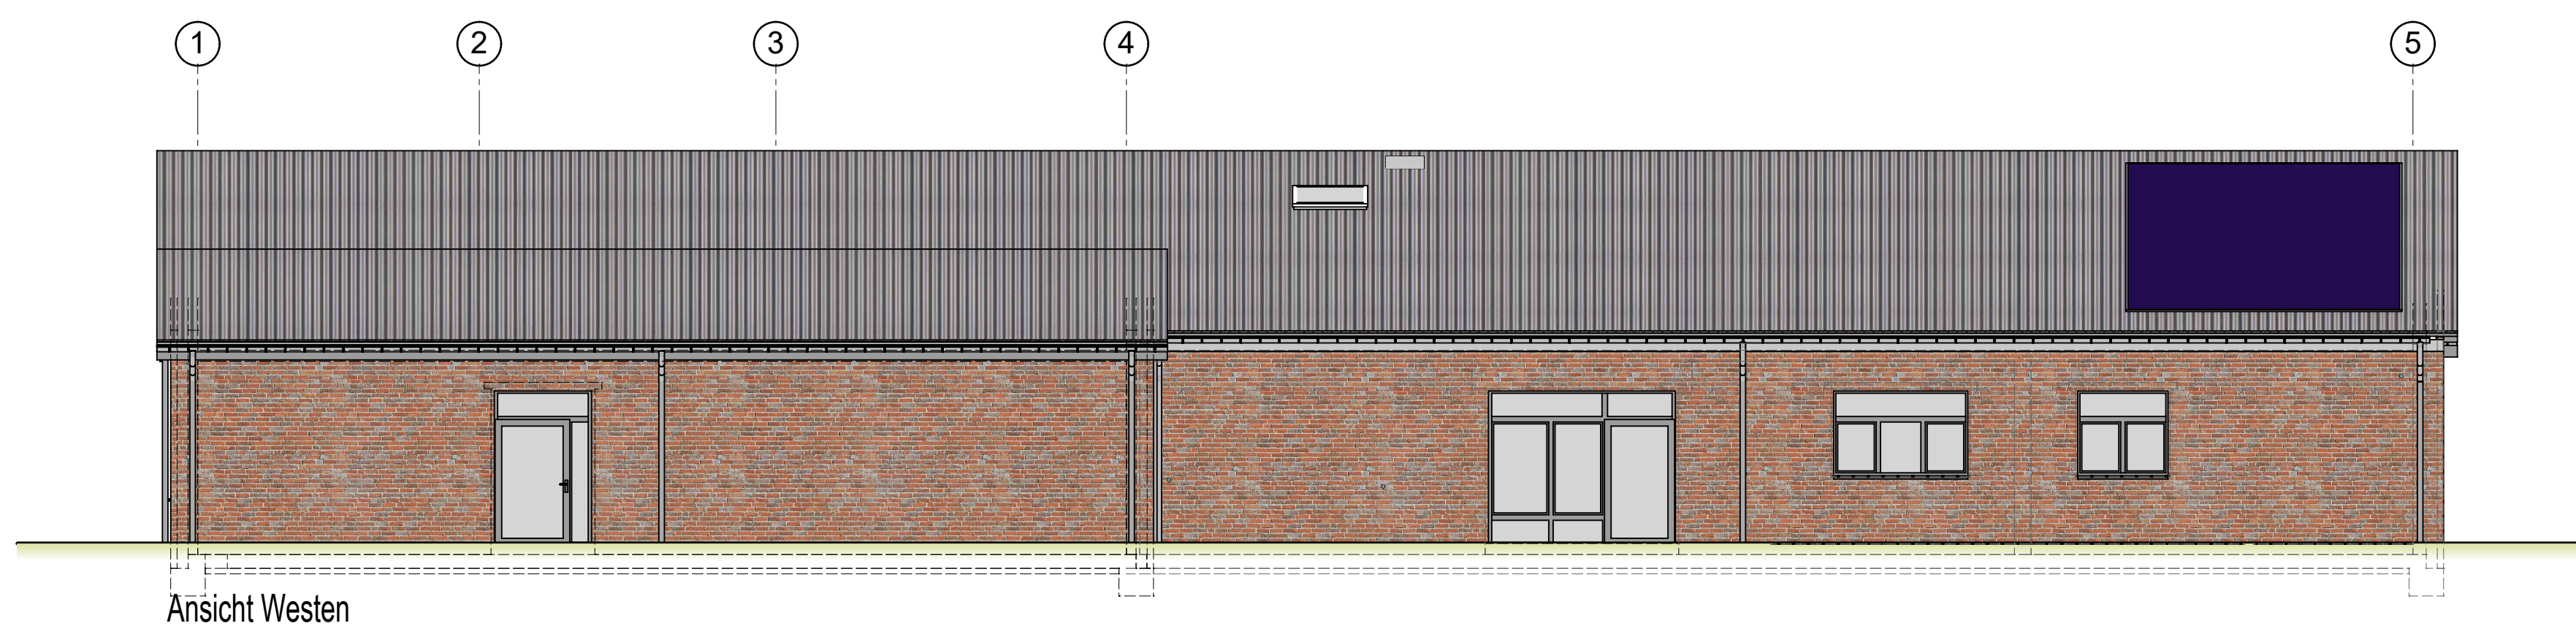
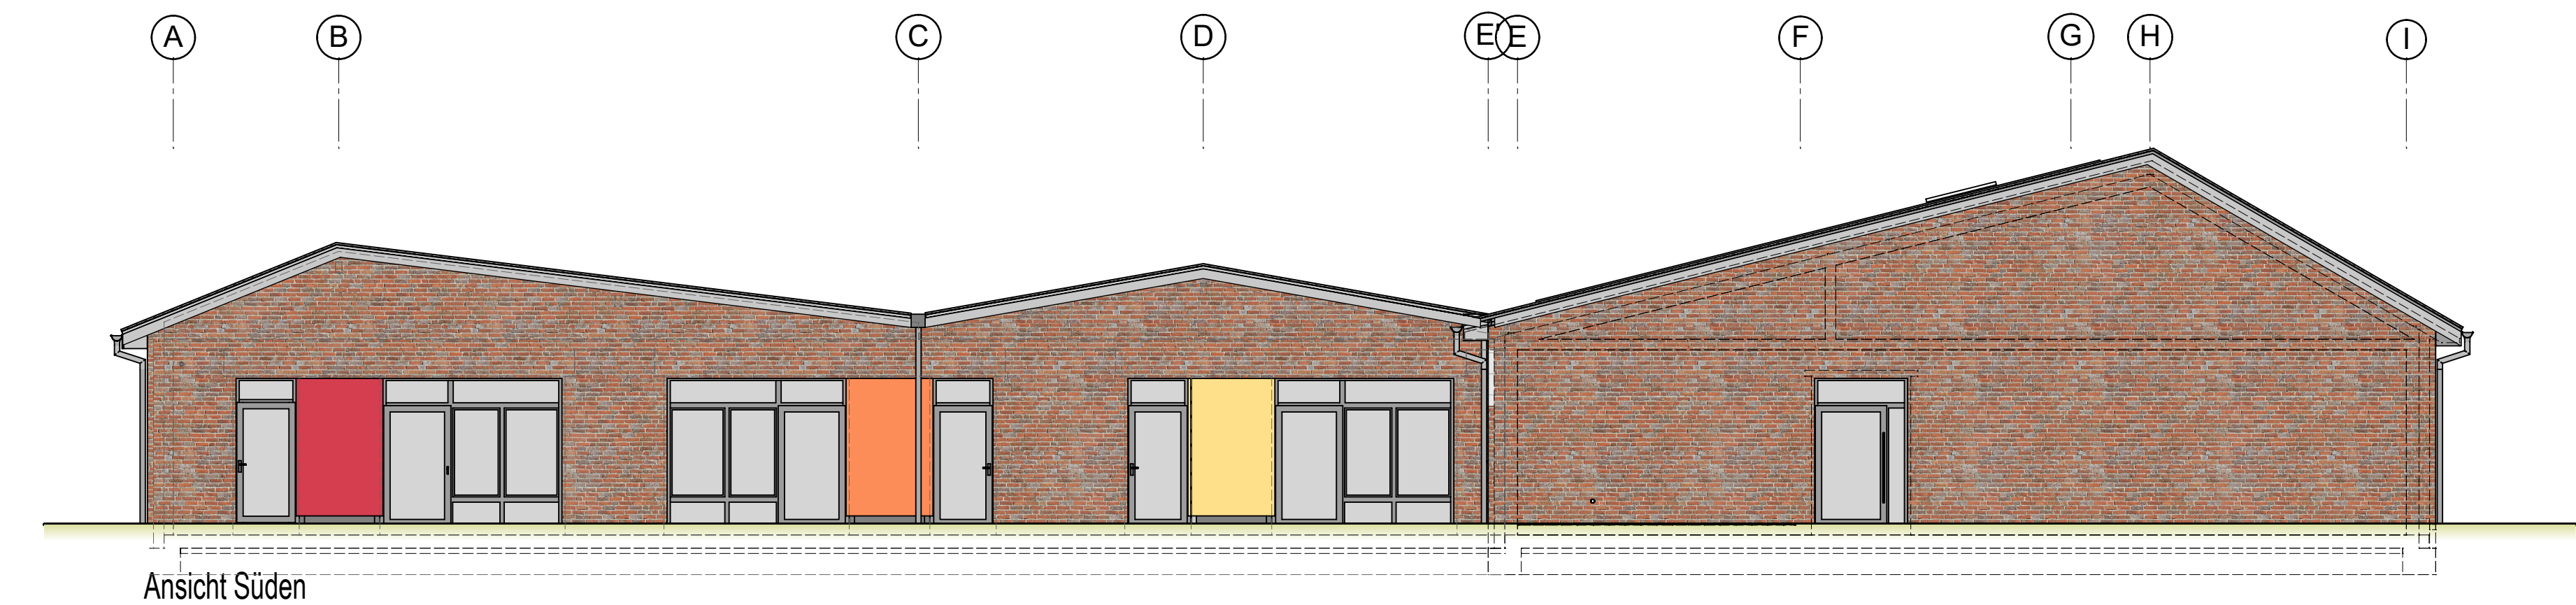


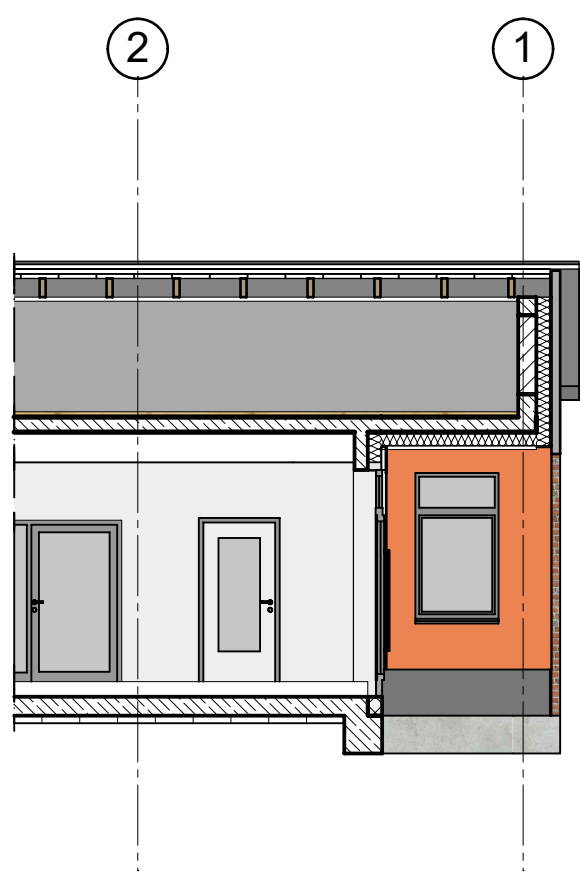

BAUSTOFFE

Holz	Nadelholz C24
Vormauerwerk	VMz 20 / 1 & / IIa
Hintermauerwerk	Kalksandstein KS 12 / 2,0 / DuBm
Innenmauerwerk	Kalksandstein KS 12 / 2,0 / DuBm
Leichtwände	Trockenbauwände
Beton	gem. Statik
Betonstahl	BSt 500 M und 500 S
Formstahl	S 235 JR

ANMERKUNGEN

Öffnungsmaße und Brüstungshöhen sind **Rohbaumaße** und beziehen sich auf dem **Fertigfußboden**.

Anschläge sind mit 4 cm herzustellen.

Alle Maße sind am Bau zu überprüfen

Flächenangaben als **Bruttogrundfläche**, ohne Berücksichtigung von Türleibungen und Sanitärvorwände

LEGENDE	
	Dachüberstand
	Stahlbeton
	WU-Beton
	Fertigteile
	KS / Mhw
	Porenbeton
	Trockenbauwand
	Vormauerwerk
	Vorhangfassade
	Wärmedämmung
	Wand mit Brandschutzanforderung, siehe Brandschutzkonzept
	Index Wölkchen

Achtung:
Die Ausführungsplanung ist nur zusammen mit dem Brandschutzkonzept gültig!

± 0,00 m BN = +7,63 m NHN

SCHNITTE ANSICHTEN			
Bauvorhaben			
Neubau KiTa Brande-Hörnerkirchen		Lindenstraße 25364 Brande-Hk.	
Bauherr Amt Hörnerkirchen über Stadt Barmstedt Am Markt 1 25355 Barmstedt			
Maßstab			
1:50		[cm,m] Ausschreibung	
Datum	Gezeichnet	Nr.	Blatt
06.08.2026		2533	15
2533 A\A 2\1		ANS - PJ 2022	PL 2022