
R05 Aufbau Rasenflächen

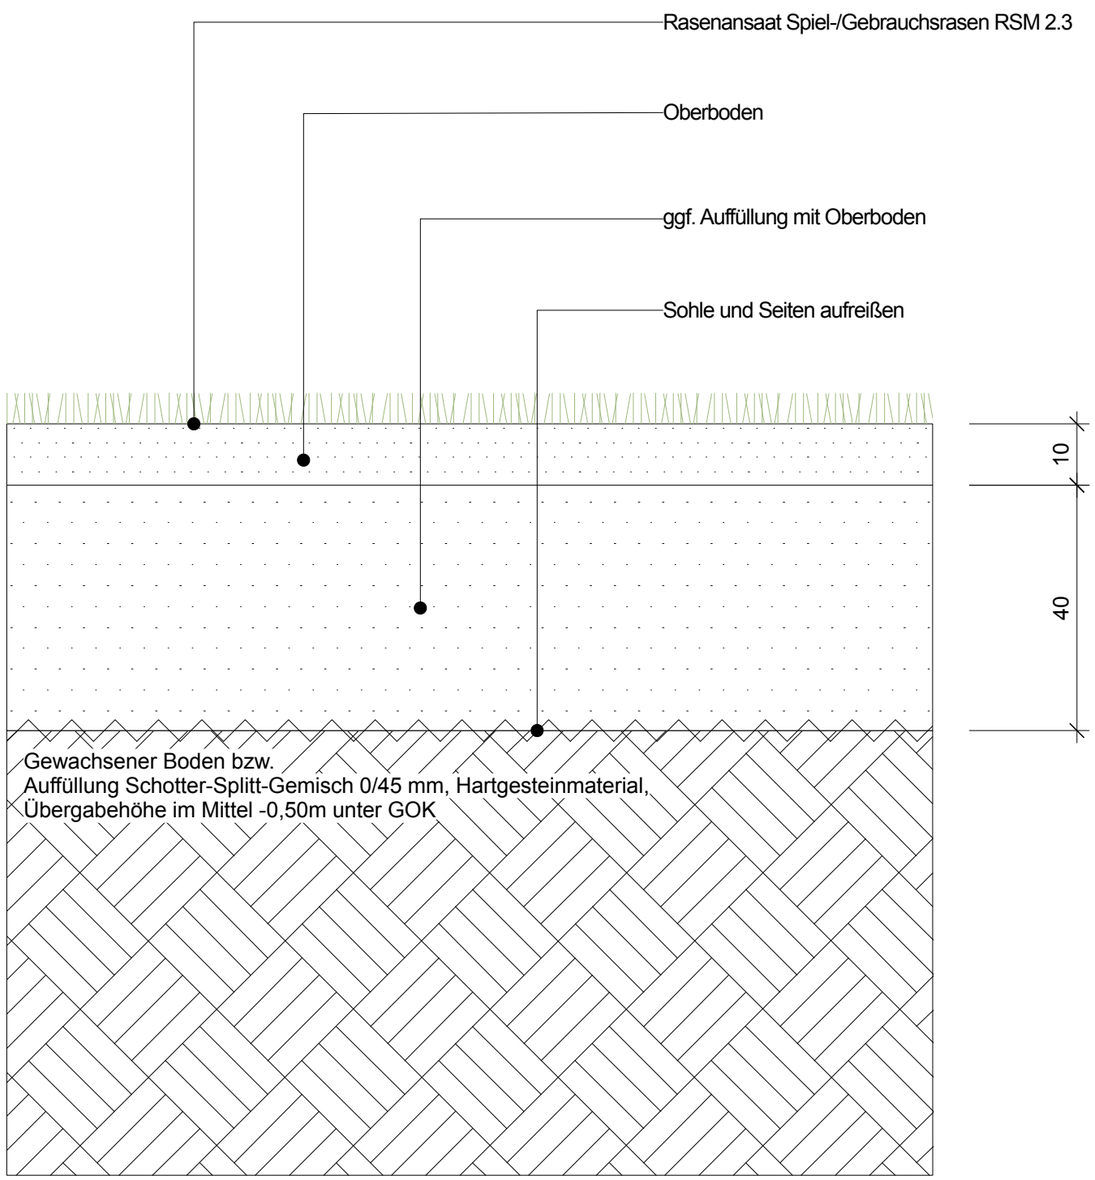

ÄNDERUNGEN

Index	Datum	Inhalt

PROJEKTNAME

GSO
Erweiterung Grundschule
Oberfahlheim

PLANINHALT

Vegetationsfläche Spielrasen

PLANNUMMER

R05

PROJEKTPHASE

Werkplanung

INDEX

00

DATUM

15.09.26

GEZEICHNET

PLANGRÖSSE

DIN A3

AUFTRAGGEBER

Gemeinde Nersingen

Rathausplatz 1
89278 Nersingen

MASSSTAB

1:10

GEOREFERENZIERUNG

ETRS89 / UTM zone 32N

LANDSCHAFTSARCHITEKT

NUR ZUR KALKULATION, NICHT ZUR AUSFÜHRUNG FREIGEGEBEN!