

Hallensteckbrief Rotorblatthalle 90m

1. Allgemeine Angaben

- Objektname: Rotorblatthalle 90m
*Die Halle besteht aus zwei Hallenteilen bei der eine Hallenhälfte länger ist als die andere. Der längere Teil wird im Folgenden als **Teil2** und der etwas kürzere Teil als **Teil 1** bezeichnet.*
- Standort: Großer Westring 7, 27572 Bremerhaven
(L: 53.51802, B: 8.57308)
- Nutzung des Gebäudes: Prüfung von Rotorblättern
- Jahr der Errichtung: 2012
- Schneelastzone: 2
- Windlastzone: 4
- Höhe über NN: 3,2
- Art der Konstruktion: bestehendes Dach
- Geländekategorie: I, Offene See, Küstennahes Gebiet

2. Dachdaten

- Dachform: Pultdach und Flachdachanteil (ca. 30m)
- Dachfläche: **Teil1:** 1.417 m²
Teil2: 1.489 m²
- Verfügbare Fläche für PV: *siehe Zeichnung*
- Dachneigung: ca. 30m Flachdach, dann ca. 6,87° Neigung und ein seitliches Gefälle von der Hallenmitte zu beiden Außenseiten von ca. 3%
- Ausrichtung: Süd-Südost
- Gebäudemasse: **Teil 1:** Länge: 97,5m, Breite: 15,75m, Höhe: ca. 15,4m ansteigend bis 28,36m
Teil 2: Länge: 105m, Breite: 15,75m, Höhe: ca. 15,7m ansteigend bis 29,27m
- Attika vorhanden: Ja, ca. 30-40cm nach außen
- Oberlage: Icopal POLAR-TOP, Elastomerbitumen-Schweißbahn, 4,5 mm
- Untere Abdichtungslage: Icopal POLAR, 4,0 mm
- Wärmedämmung: ROCKWOOL DUROCK 040, 140 mm, A1
- Dampfsperre: Icopal MICOTHERM SK, 3,0 mm
- Dachtrapezprofil: T106 / 106-250, t = 0,88 mm
- Material Tragschale: Stahl
- Haupt- /Sekundärtragwerk: Stahlbau aus IPE-, HEA-/HEB-Profilen und Rohrprofilen, je nach Position
- Lastreserve: ca. 0,15 kN/m²
- Dachzugang: Steigleiter seitlich
- Aufbauten: Blitzschutz, Hallenbelüftung, Sekuranten mit Seilsystem, Lichtkuppeln - Essmann, siehe dazu die angehängte Zeichnung

3. Fassadendaten:

- Fassadenaufbau: Stahlkassettenaufbau
- Innenschale: Stahlkassetten 160/600/ $t=0,88-1,50\text{mm}$
Beschichtung: RAL 9010/RSL (Rückseitenschutzlack)
- Wärmedämmung: Dämmstärke: 100mm
Wärmeleitfähigkeit: $\lambda = 0,036 \text{ W/(m}\cdot\text{K)}$
U-Wert der Fassade: $0,35 \text{ W/(m}^2\text{K)}$
- Außenschale: Trapezprofilblech: 40/183/ $t=1,0\text{mm}$, Baubreite 915mm
Beschichtung außen: 25my,
RAL9010/7046/7047/1035/RSL
- Fassadenfläche: Westfassade: 2.527 m^2
- Verfügbare Fläche für PV: *siehe Zeichnung*

4. Eigenverbrauchsanlage


- Eigenverbrauch vorhanden? Ja, ca. 250.000-700.000 kWh/a, abhängig von der Prüfintensität **(teilt sich den Hausanschluss mit der 70m Prüfhalle)**

5. Beschreibung der Blitzschutz- und Erdungsanlage


- Schutzklasse: III
- Fangstange: Rundaluminium $\varnothing 16\text{mm}$ mit Auffangspitze $\varnothing 10\text{mm}$
- Fangleitung: Aluminium-Knetlegierung $\varnothing 8\text{mm}$
- Leitungsführung lose über Dachleitungshalter
- Ableitung: Blechverkleidung/Stahlkonstruktion

6. Umgebungsbedingungen


- Zugang für Montage / Kran: Hofseite, Straße, Zufahrt möglich

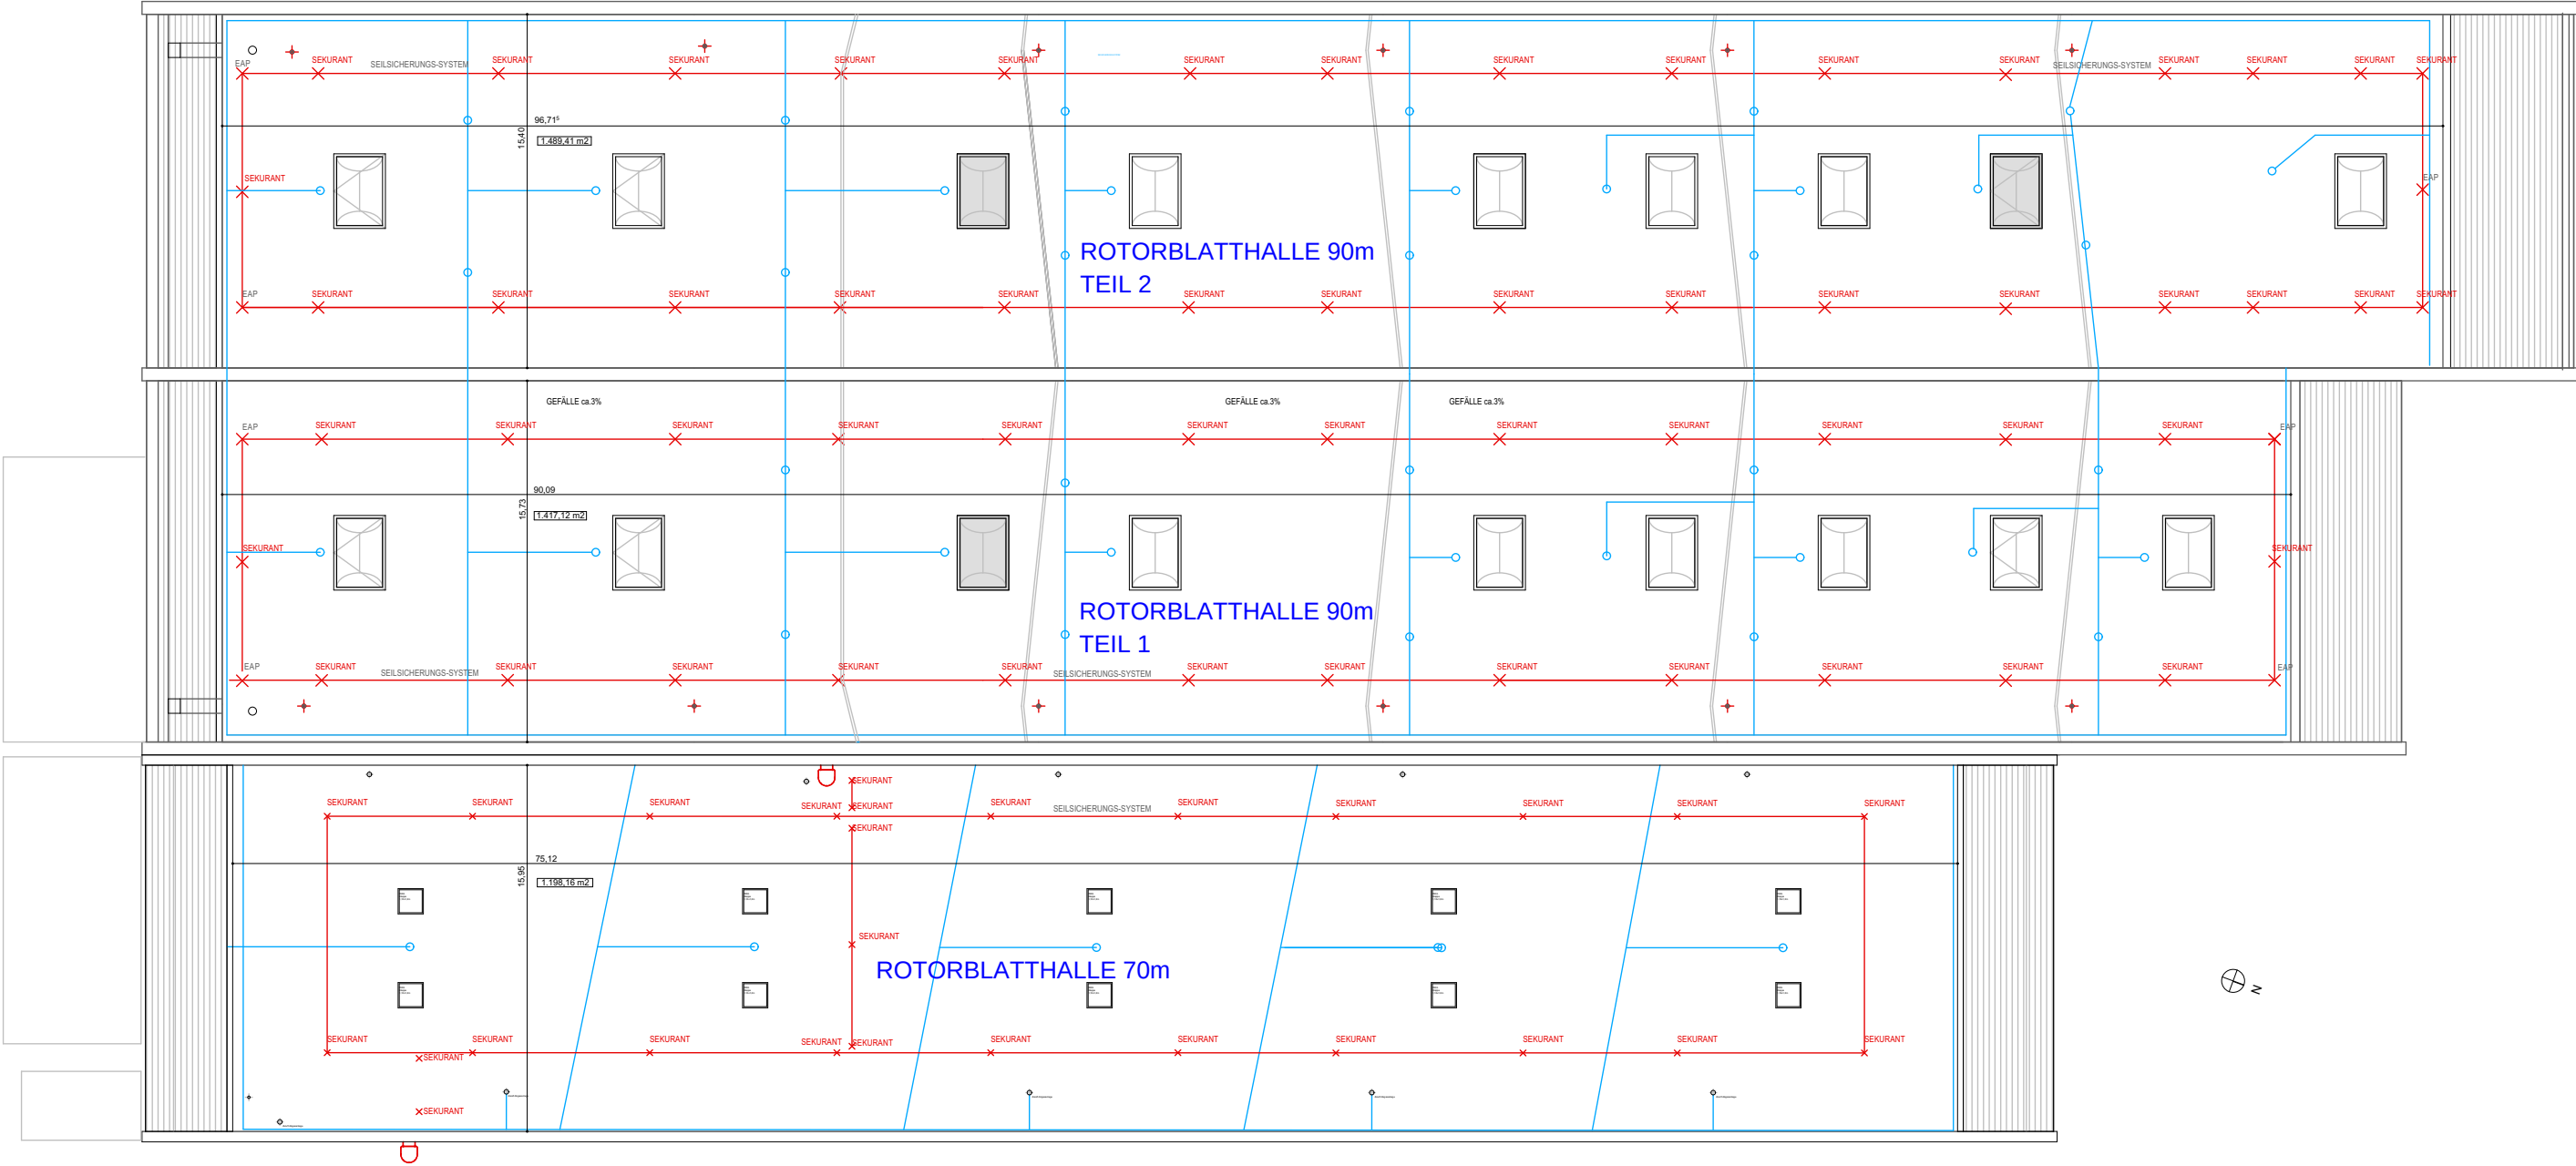

PQ_Rotorblatthalle 70-90m

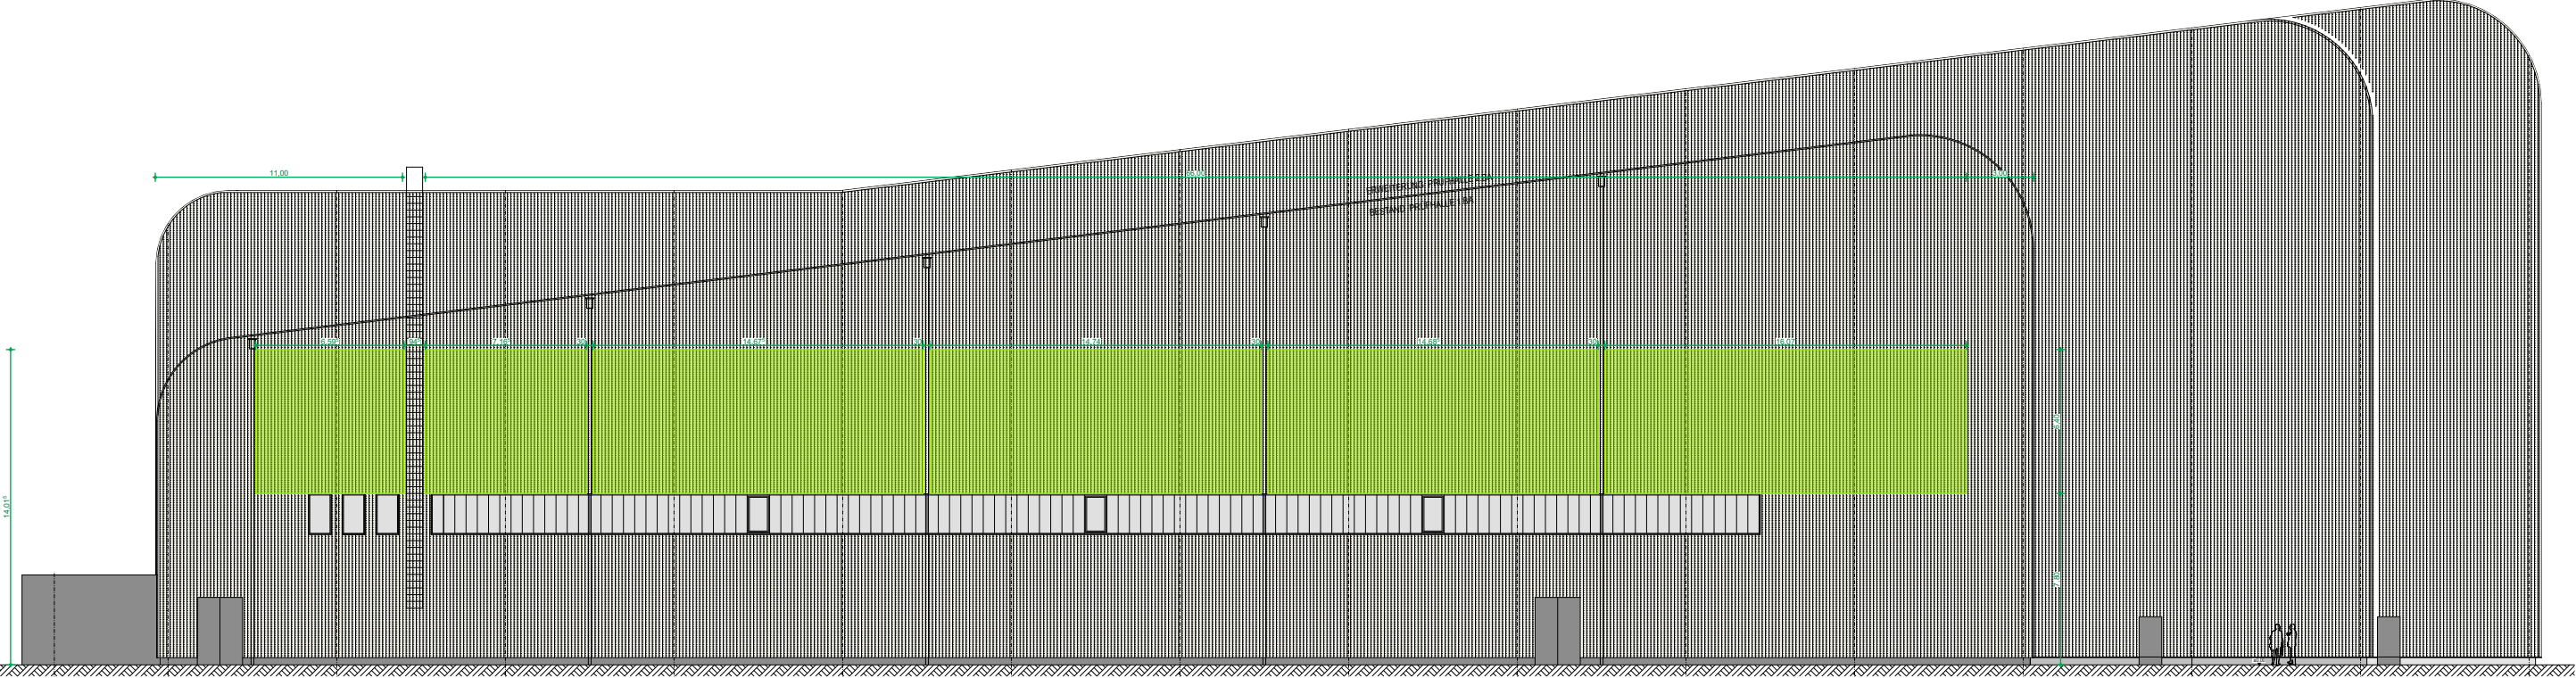

ROTORBLATTHALLE 70m
ANSICHT OST

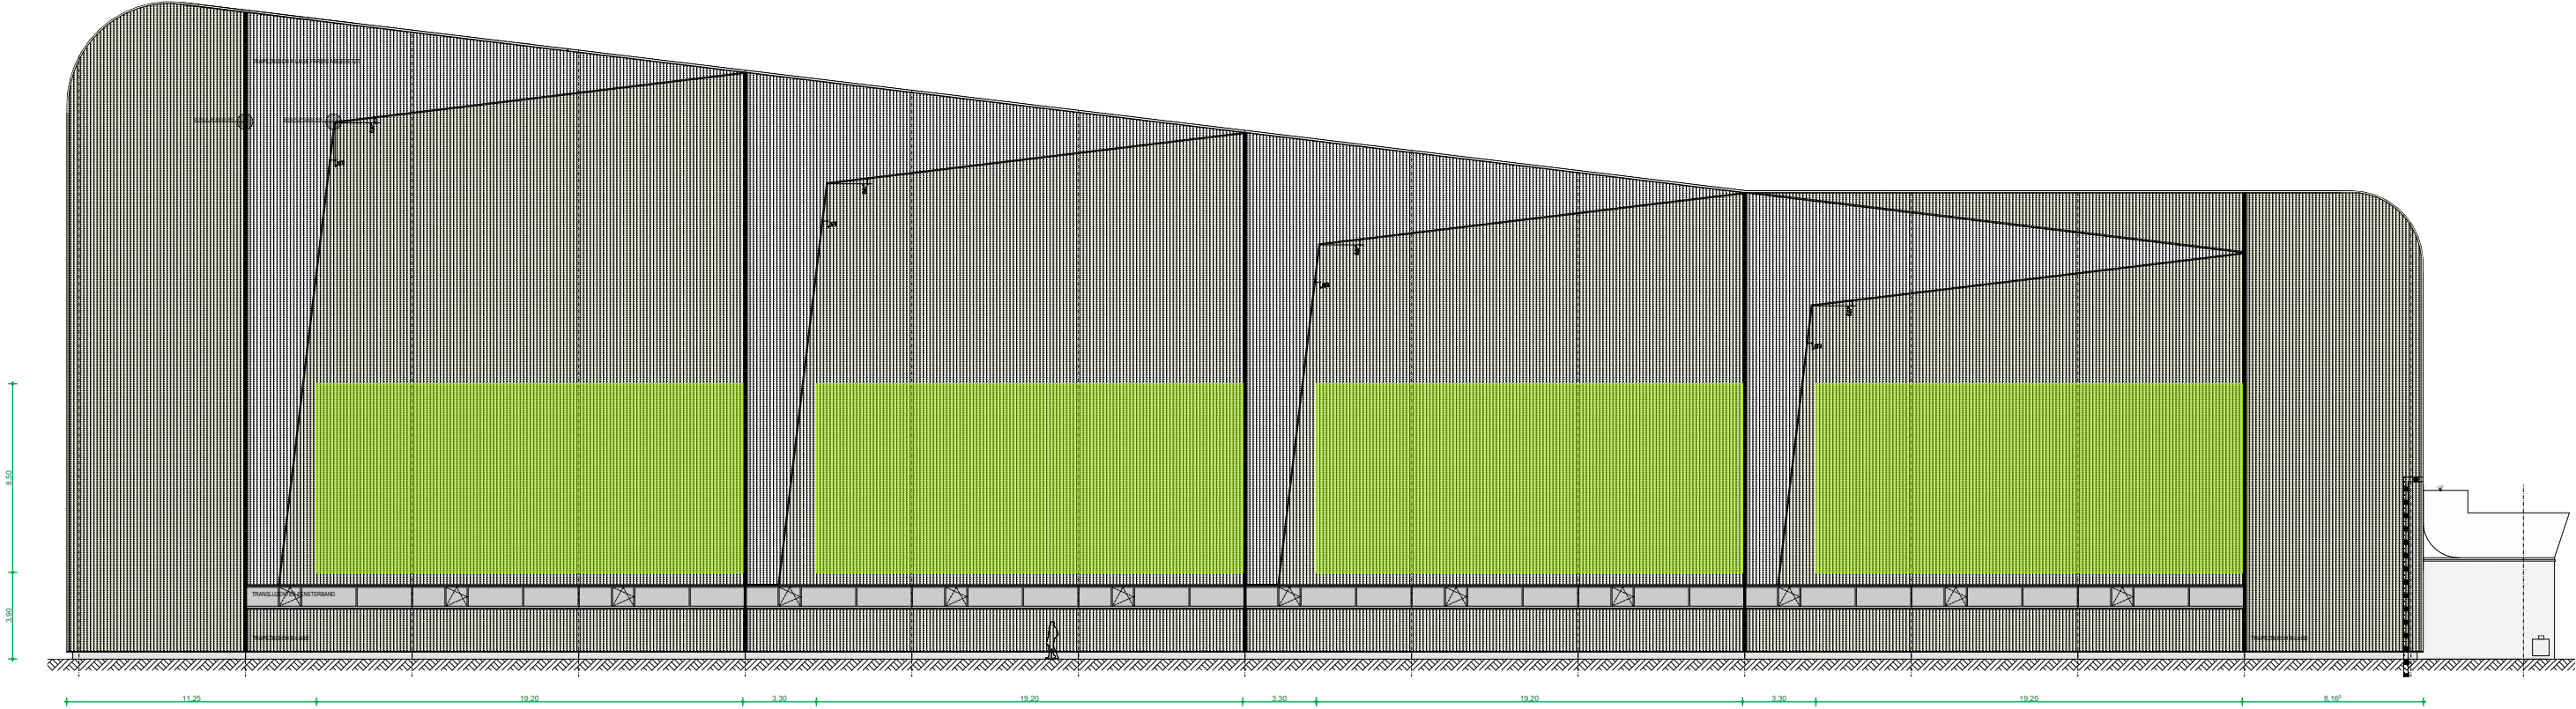

ROTORBLATTHALLE 90m
ANSICHT WEST