





ANSICHT

SCHNITT
Flügeltür

SCHNITT
Festverglasung

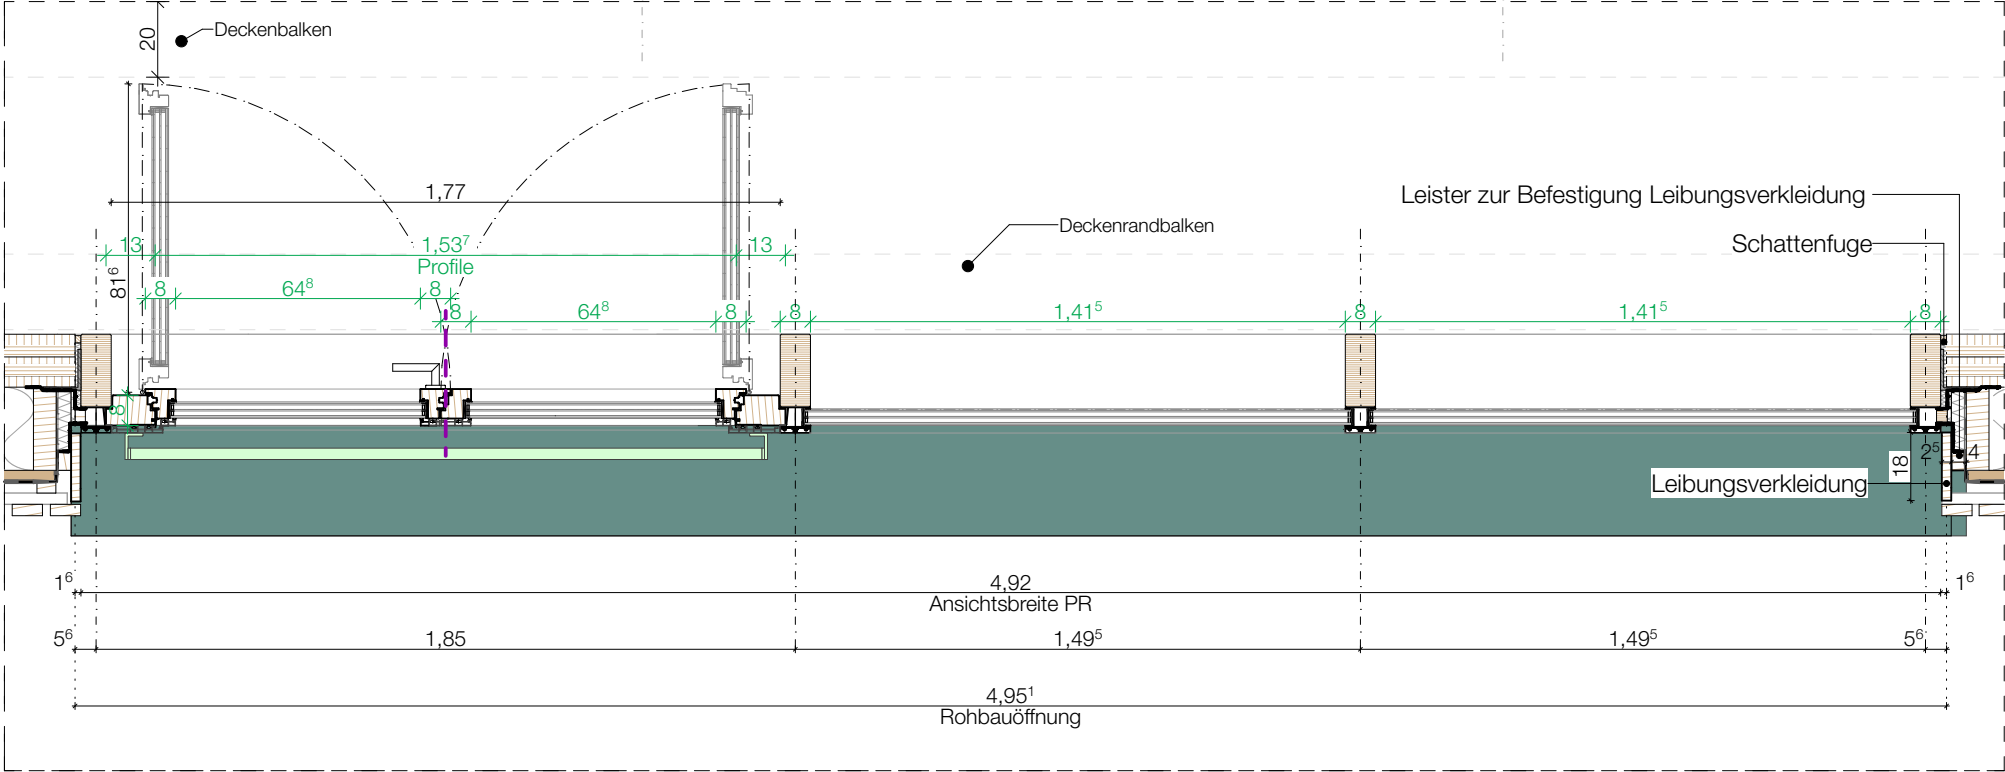

GRUNDRISS

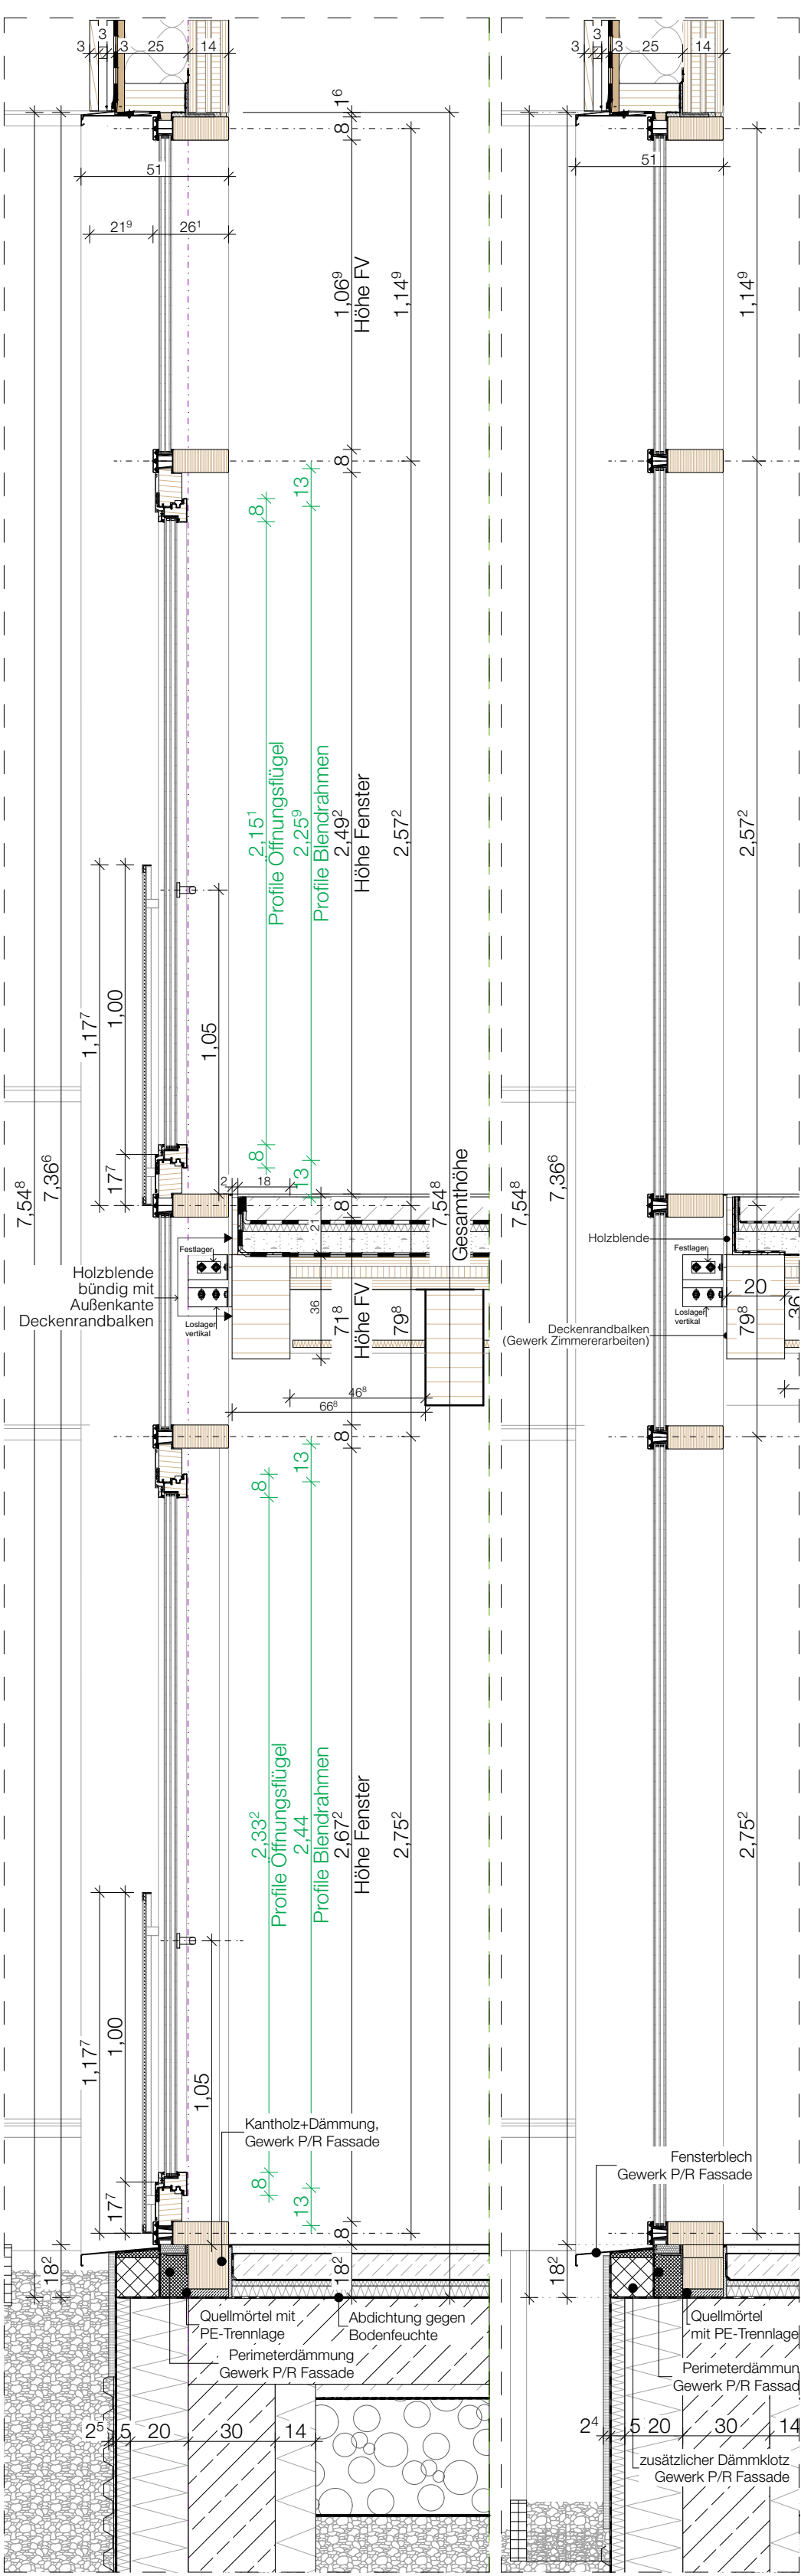

SCHNITT
Flügeltür

SCHNITT
Festverglasung

Sonnenschutzverglasung
g ≥ 0,4

Sämtliche Masse sind auf dem Bau zu prüfen. Die Zeichnungen sind geistiges Eigentum der Architekten und dürfen nur mit dessen Erlaubnis weiterverwendet werden.

Index	Datum	Gez.	Änderungen
000V	27.07.2026	FM	LV Paket 2
PR 00 01 - Pfosternriegelfassade Süd			1:20
BRA			BRA_A5_D07-01a 000V