



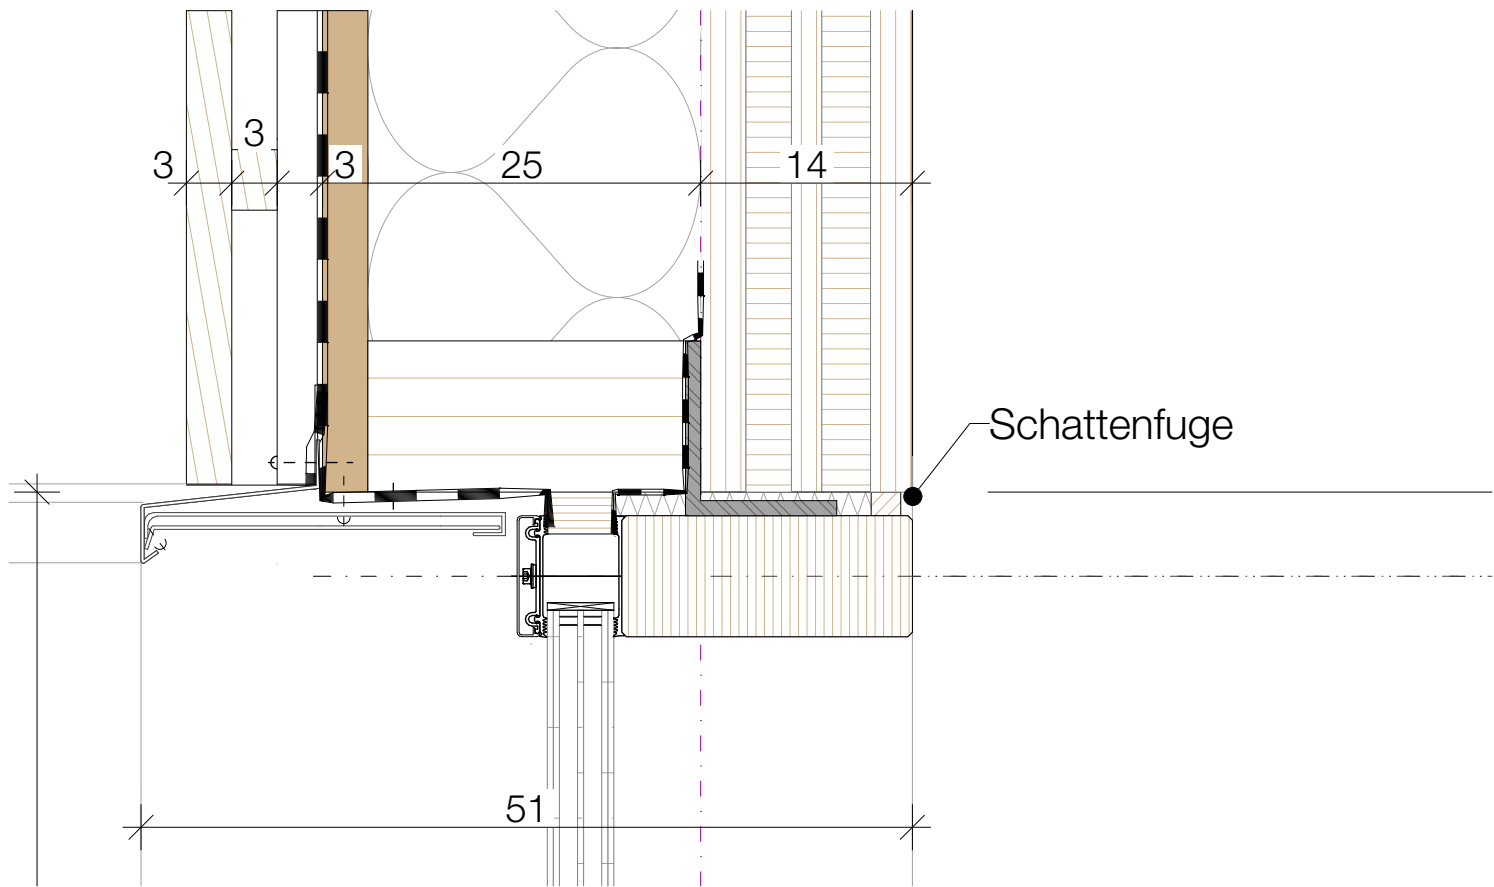

DETAIL Schnitt

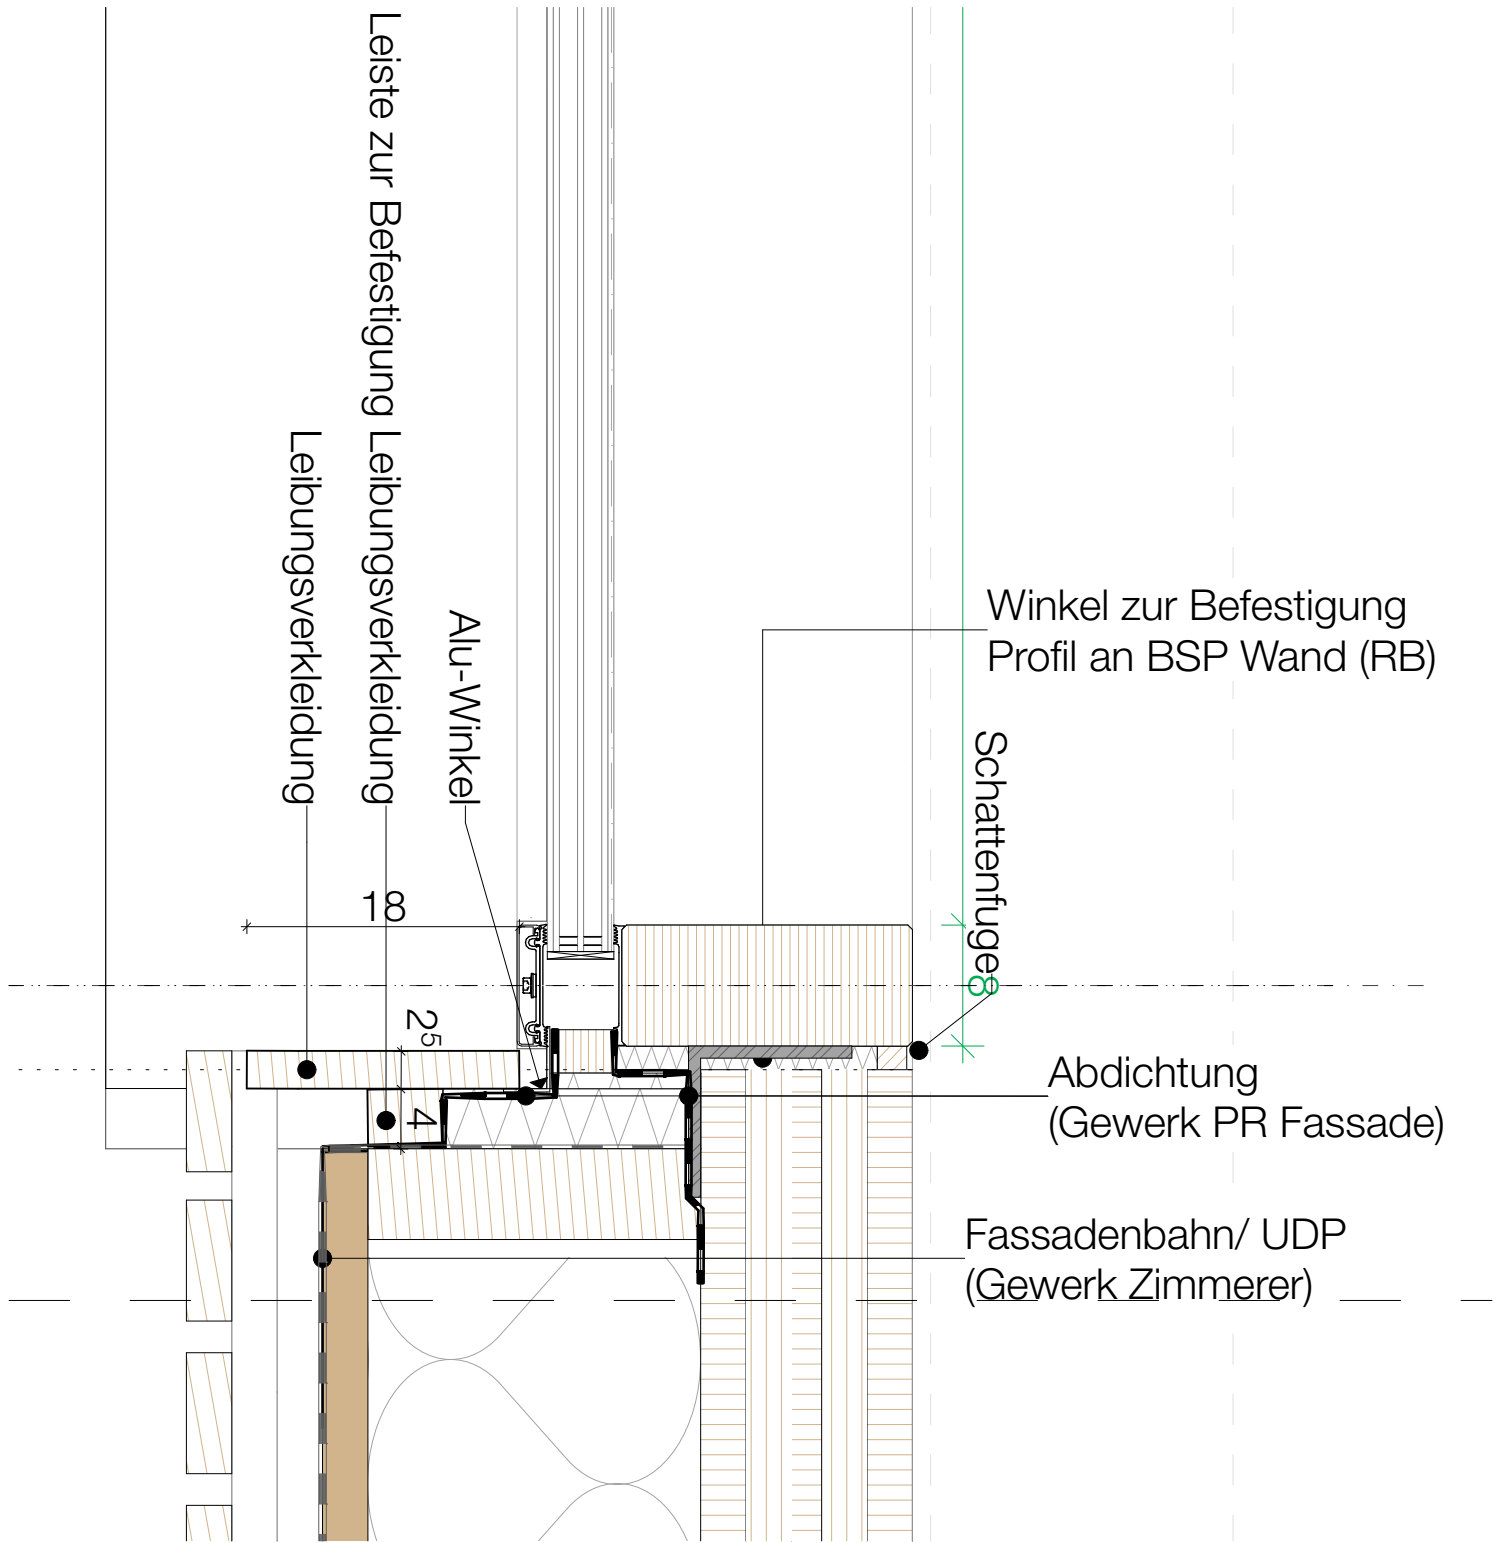

DETAIL Grundriss

Sämtliche Masse sind auf dem Bau zu prüfen. Die Zeichnungen sind geistiges Eigentum der Architekten und dürfen nur mit dessen Erlaubnis weiterverwendet werden.	Index	Datum	Gez.	Änderungen
	000V	27.07.2026	FM	LV-Paket 2
PR 00 01 - Pfosternriegelfassade Süd - Anschluss an Gebäude				1:5
BRA				BRA_A5_D07-01b 000V