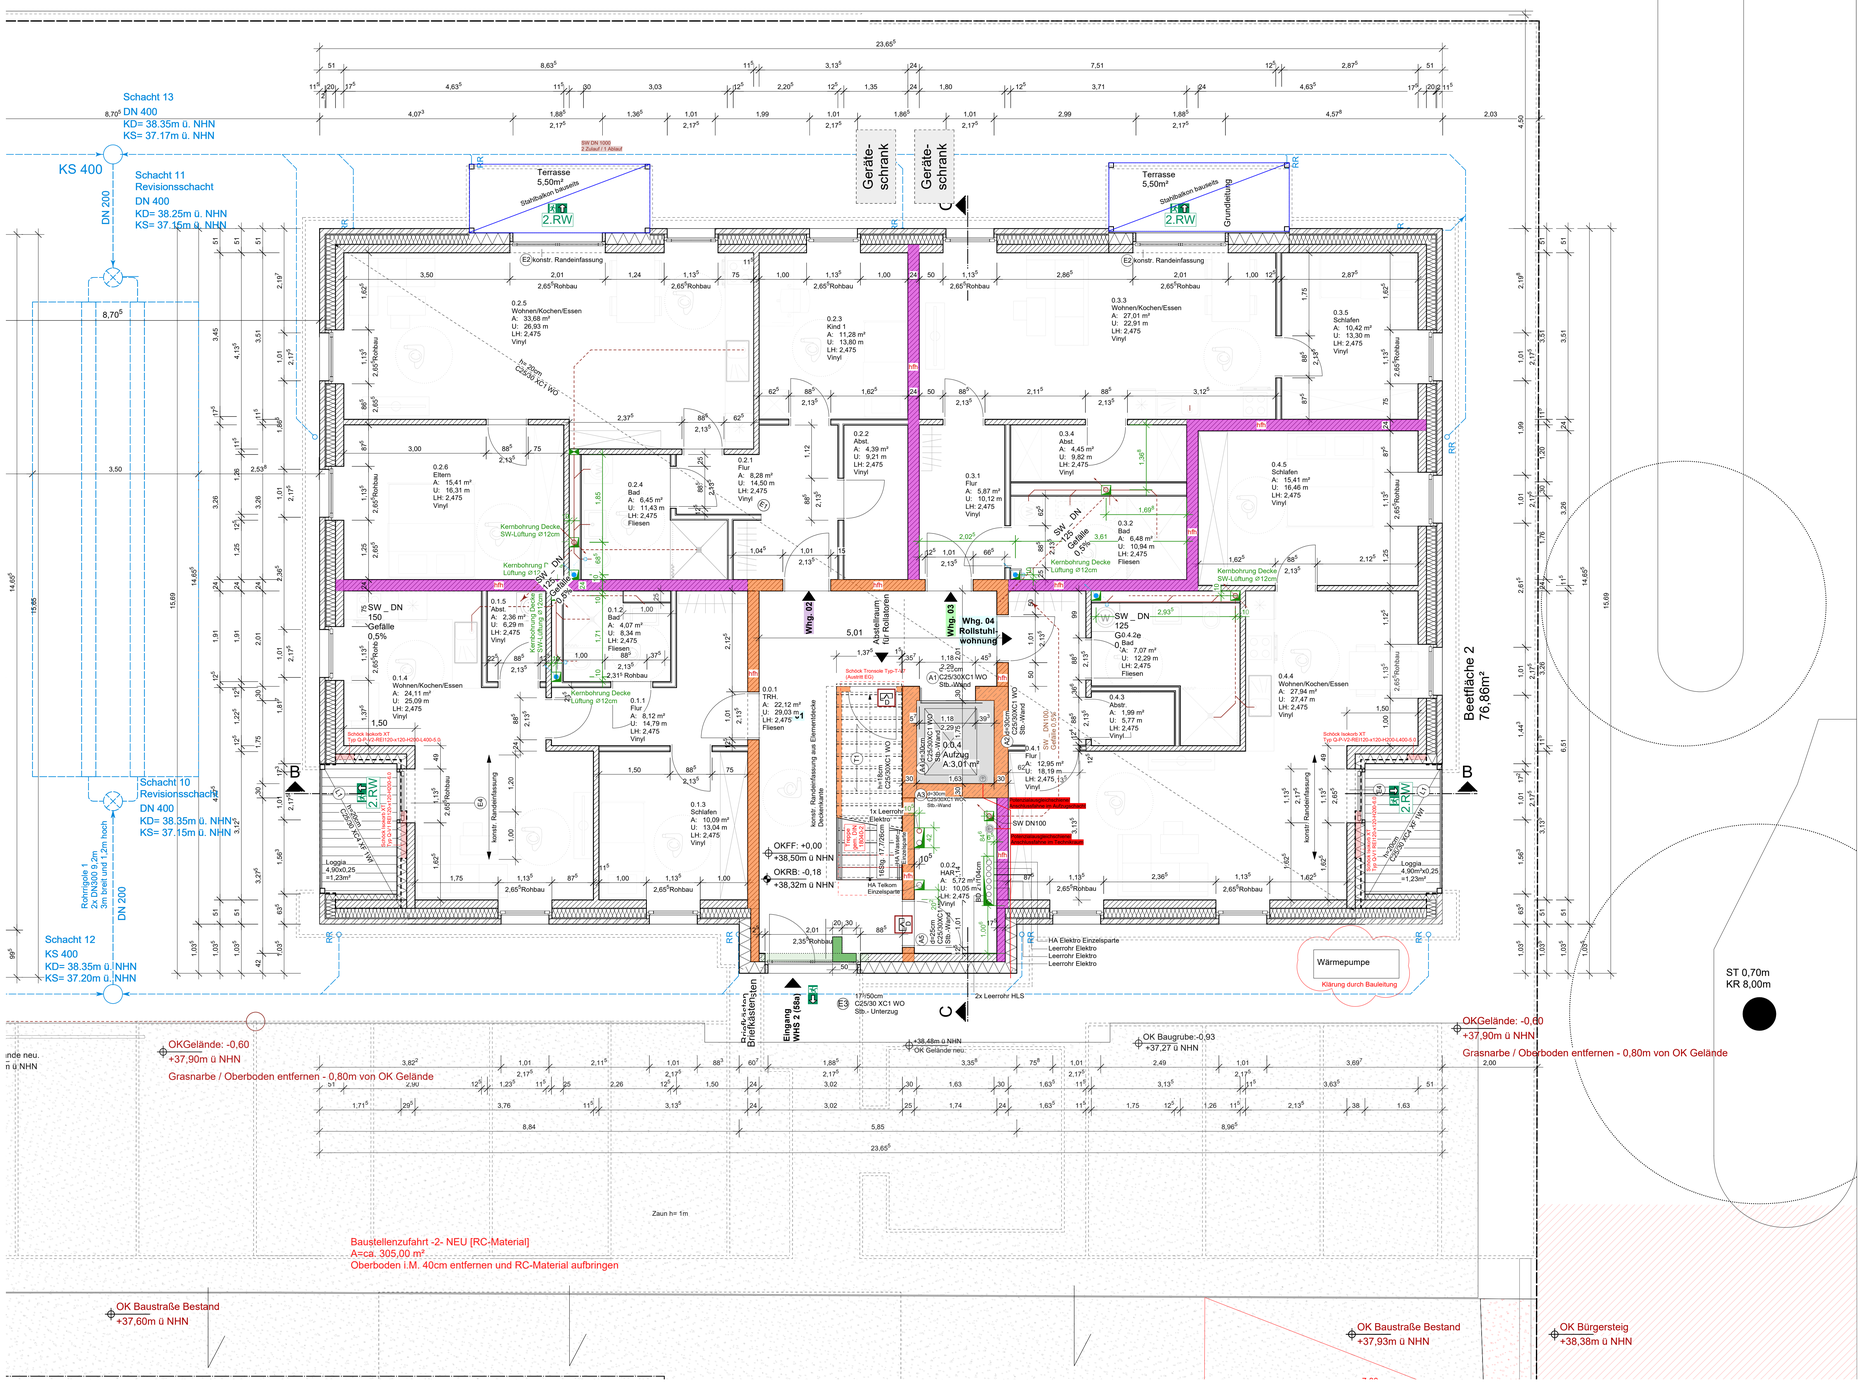

Schacht 13
DN 400
KD= 38.35m ü. NHN
KS= 37.17m ü. NHN
KS 400
Schacht 11
Revisionsschacht
DN 400
KD= 38.25m ü. NHN
KS= 37.15m ü. NHN
DN 200
Schacht 10
Revisionsschacht
DN 400
KD= 38.35m ü. NHN
KS= 37.15m ü. NHN
Rohrgrole 1
2x DN300 ü.2m
3m tief und 1,2m hoch
DN 200
Schacht 12
KS 400
KD= 38.35m ü. NHN
KS= 37.20m ü. NHN
Terrasse
5,50m²
Stahlbalkon teilweis
2.RW
Geräte-schrank
Grundleitung
E2 konstr. Randeinfassung
0.2.5
Wohnen/Kochen/Essen
A: 33,68 m²
U: 26,93 m
LH: 2,475
Vinyl
0.2.6
Eltern
A: 15,41 m²
U: 16,31 m
LH: 2,475
Vinyl
0.2.4
Bad
A: 6,45 m²
U: 11,43 m
LH: 2,475
Fliesen
0.2.3
Kind 1
A: 11,28 m²
U: 13,80 m
LH: 2,475
Vinyl
0.2.2
Abst.
A: 4,39 m²
U: 9,21 m
LH: 2,475
Vinyl
0.2.1
Flur
A: 8,28 m²
U: 14,50 m
LH: 2,475
Vinyl
0.3.1
Flur
A: 5,87 m²
U: 10,12 m
LH: 2,475
Vinyl
0.3.2
Bad
A: 6,48 m²
U: 10,94 m
LH: 2,475
Fliesen
0.3.3
Wohnen/Kochen/Essen
A: 27,01 m²
U: 22,91 m
LH: 2,475
Vinyl
0.3.4
Abst.
A: 4,45 m²
U: 9,82 m
LH: 2,475
Vinyl
0.3.5
Schlafen
A: 10,42 m²
U: 13,30 m
LH: 2,475
Vinyl
0.4.5
Schlafen
A: 15,41 m²
U: 16,46 m
LH: 2,475
Vinyl
0.4.2e
Bad
A: 7,07 m²
U: 12,29 m
LH: 2,475
Fliesen
0.4.4
Wohnen/Kochen/Essen
A: 27,94 m²
U: 27,47 m
LH: 2,475
Vinyl
0.4.3
Abstr.
A: 1,99 m²
U: 5,77 m
LH: 2,475
Vinyl...!
0.4.1
Flur
A: 12,95 m²
U: 18,19 m
LH: 2,475
Vinyl
0.1.5
Abst.
A: 2,36 m²
U: 6,29 m
LH: 2,475
Vinyl
0.1.4
Wohnen/Kochen/Essen
A: 24,11 m²
U: 25,09 m
LH: 2,475
Vinyl
0.1.2
Bad
A: 4,07 m²
U: 8,34 m
LH: 2,475
Fliesen
0.1.1
Flur
A: 8,12 m²
U: 14,79 m
LH: 2,475
Vinyl
0.1.3
Schlafen
A: 10,09 m²
U: 13,04 m
LH: 2,475
Vinyl
0.0.1
TRH
A: 22,12 m²
U: 29,03 m
LH: 2,475
Fliesen
0.0.4
Aufzug
A 3,01 m²
0.0.2
HAR
A: 5,72 m²
U: 10,05 m
LH: 2,475
Vinyl
Whg. 02
Whg. 03
Whg. 04
Rollstuhl-wohnung
Beetfläche 2
76,86m²
OKFF: +0,00
+38,50m ü NHN
OKRB: -0,18
+38,32m ü NHN
Eingang WHS 2 (58a)
Briefkästen
Wärmepumpe
Klärung durch Bauleitung
HA Elektro Einzelsparte
Leerrohr Elektro
Leerrohr Elektro
Leerrohr Elektro
2x Leerrohr HLS
SW DN100
SW _ DN 150 Gefälle 0,5%
Kernbohrung Decke Lüftung Ø12cm
Kernbohrung Decke SW-Lüftung Ø12cm
Kernbohrung Decke Lüftung Ø12cm
Kernbohrung Decke SW-Lüftung Ø12cm
Kernbohrung Decke Lüftung Ø12cm
Kernbohrung Decke Lüftung Ø12cm
Schock Isokorb XT Typ QP-CV-M20/120+120-Kb6u-V50-M-V1
Schock Isokorb XT Typ QP-CV-M20/120+120-Kb6u-V50-M-V1
Schock Tronsole Typ T-AT
Schock Isokorb XT Typ QP-CV-M20/120+120-Kb6u-V50-M-V1
Schock Isokorb XT Typ QP-CV-M20/120+120-Kb6u-V50-M-V1
Schock Isokorb XT Typ QP-CV-M20/120+120-Kb6u-V50-M-V1
Schock Isokorb XT Typ QP-CV-M20/120+120-Kb6u-V50-M-V1
konstr. Randeinfassung aus Elementdecke Deckenkante
konstr. Randeinfassung
konstr. Randeinfassung
Trx Leerrohr Elektro DN 100 (Typ 1) in Bodenplatte
Trx 200er C25/30 XC1 WO
Trx 250er C25/30 XC1 WO
Trx 300er C25/30 XC1 WO
Trx 250er C25/30 XC1 WO
Trx 250er C25/30 XC1 WO
Trx 250