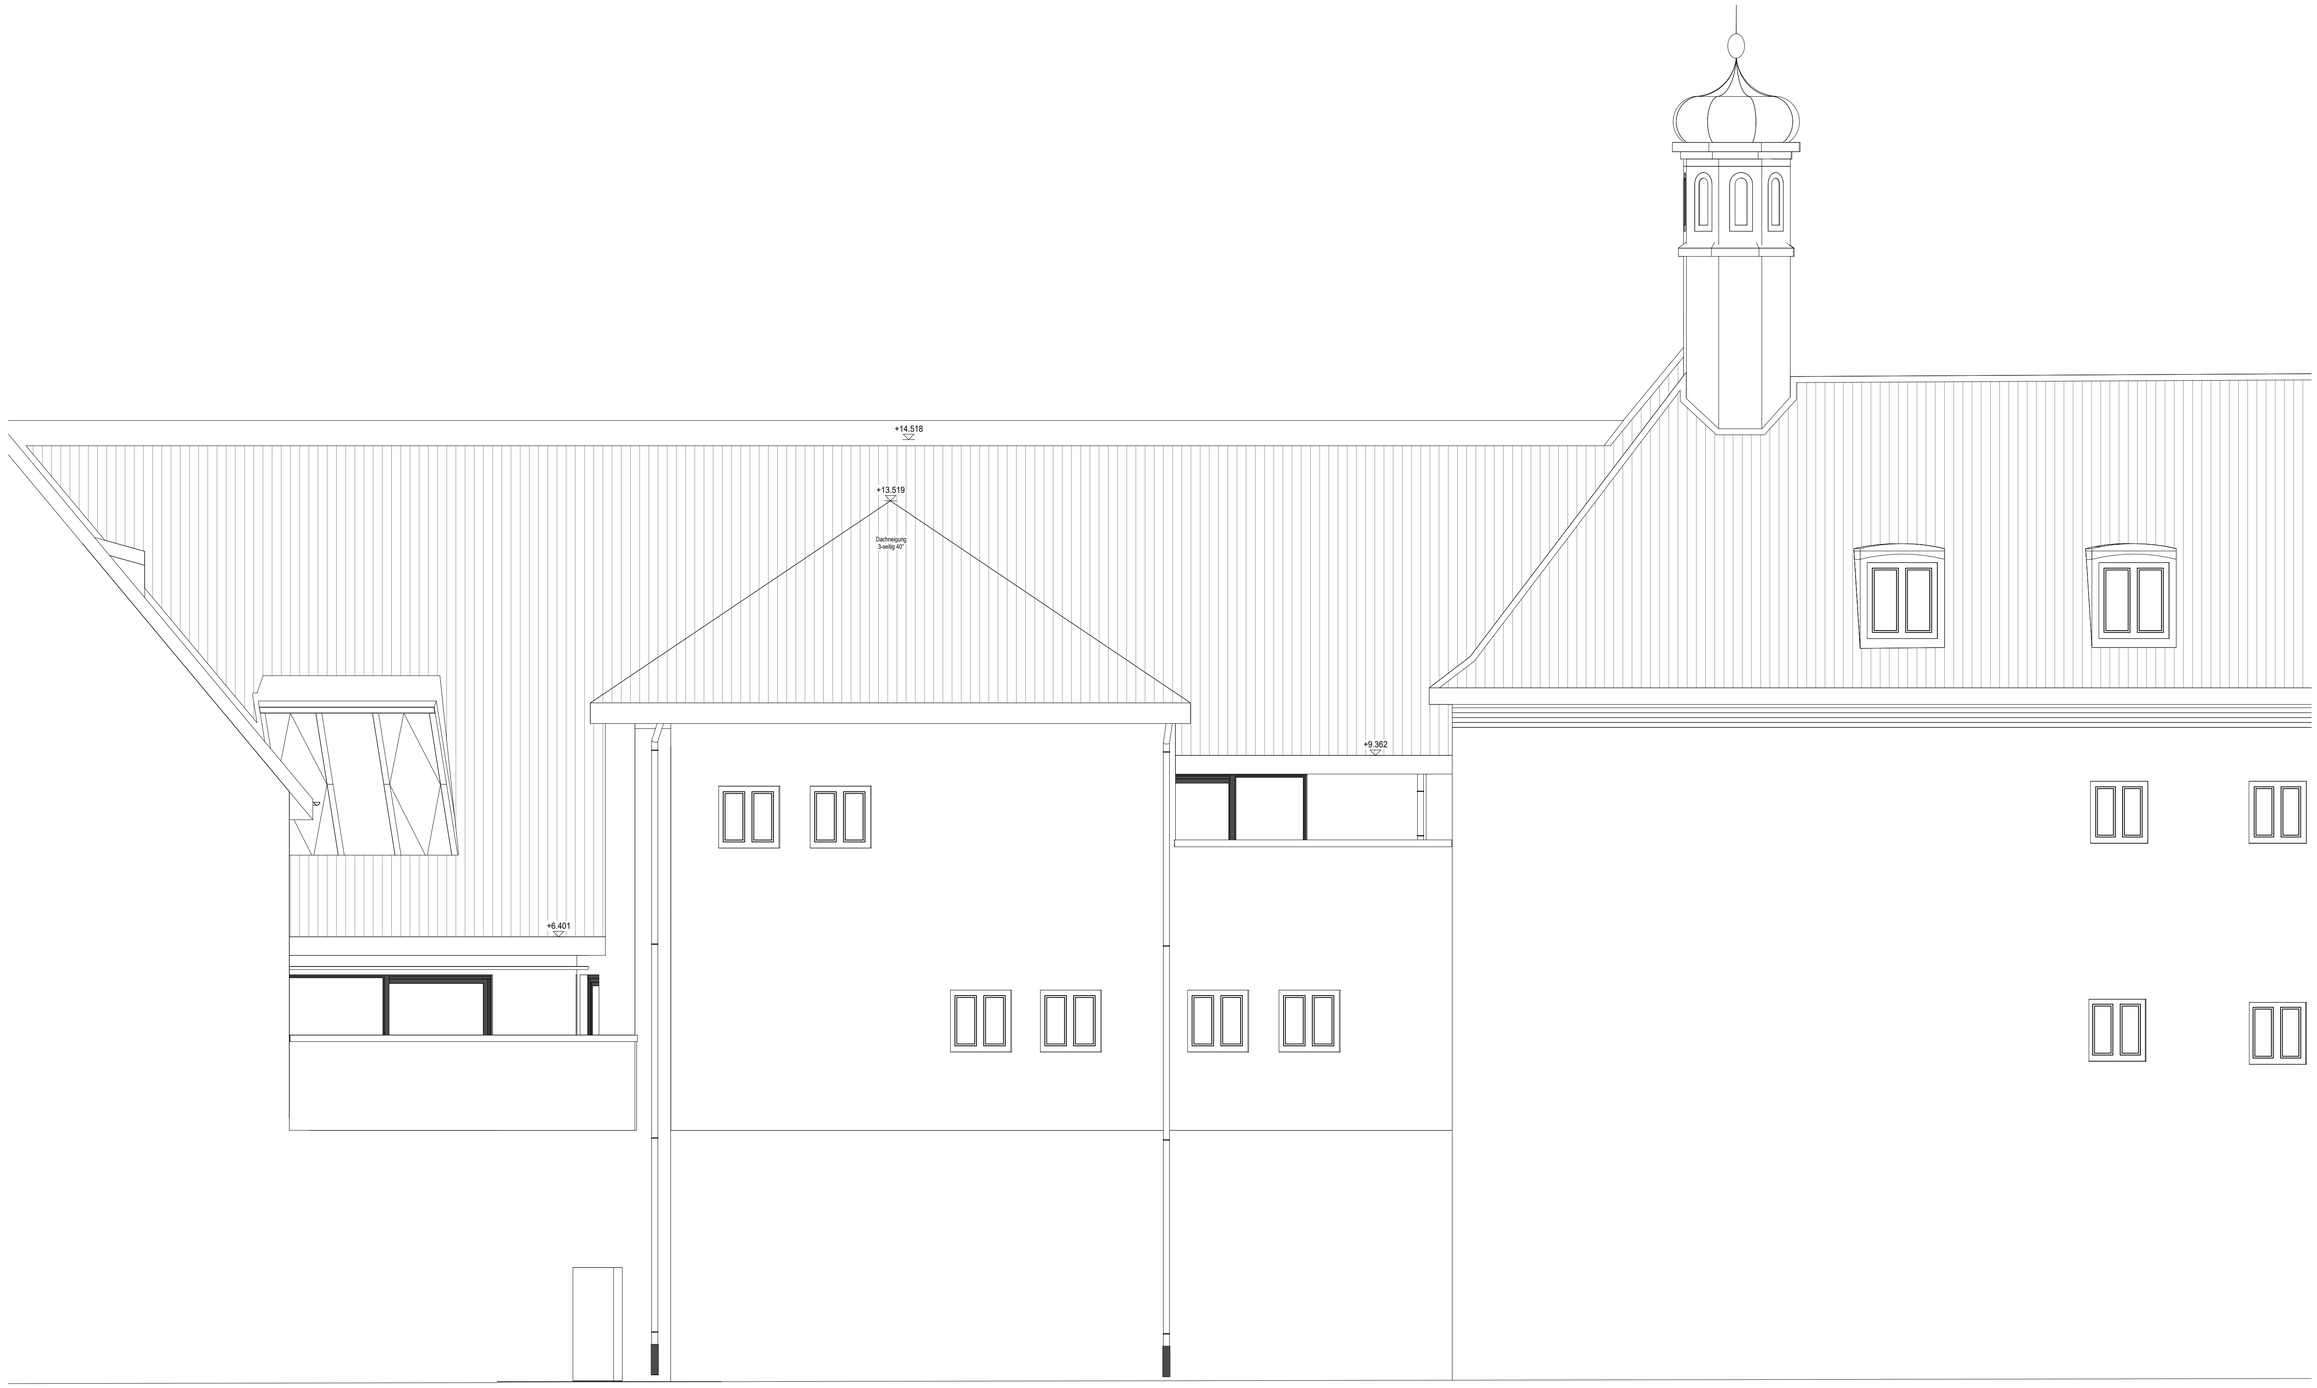


ANSICHT LÄNDFLÜGEL
Aufstockung zur Erweiterung der Aufenthalts- und Wohngruppenbereiche im 1. + 2.Obergeschoss