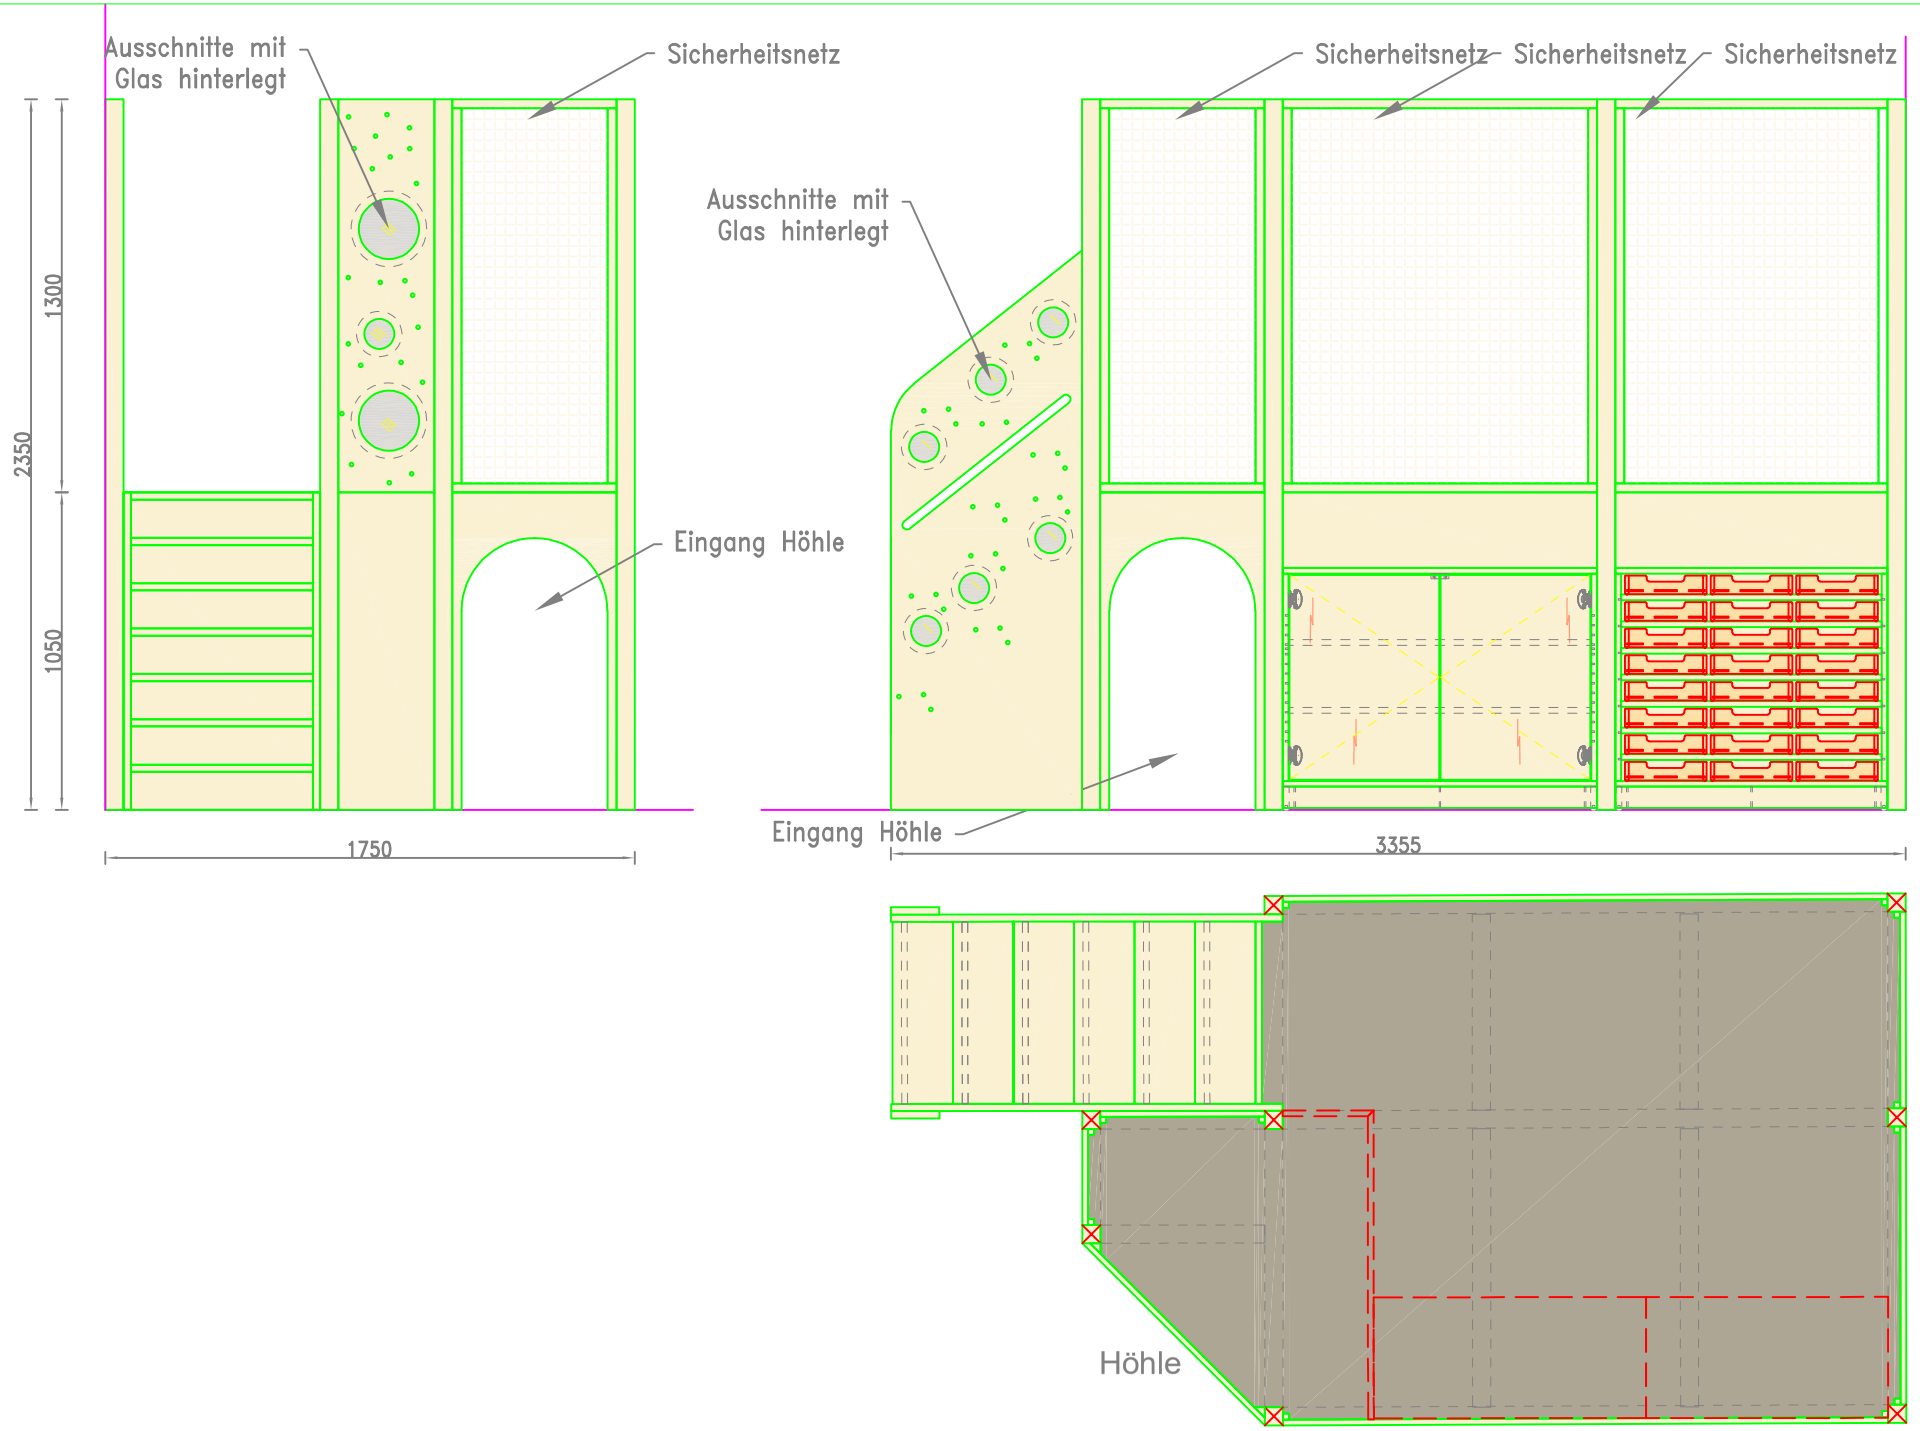
Ausschnitte mit Glas hinterlegt
Sicherheitsnetz
2350
1300
1050
Eingang Höhle
1750
Sicherheitsnetz
Sicherheitsnetz
Sicherheitsnetz
Ausschnitte mit Glas hinterlegt
Eingang Höhle
3355
Höhle