



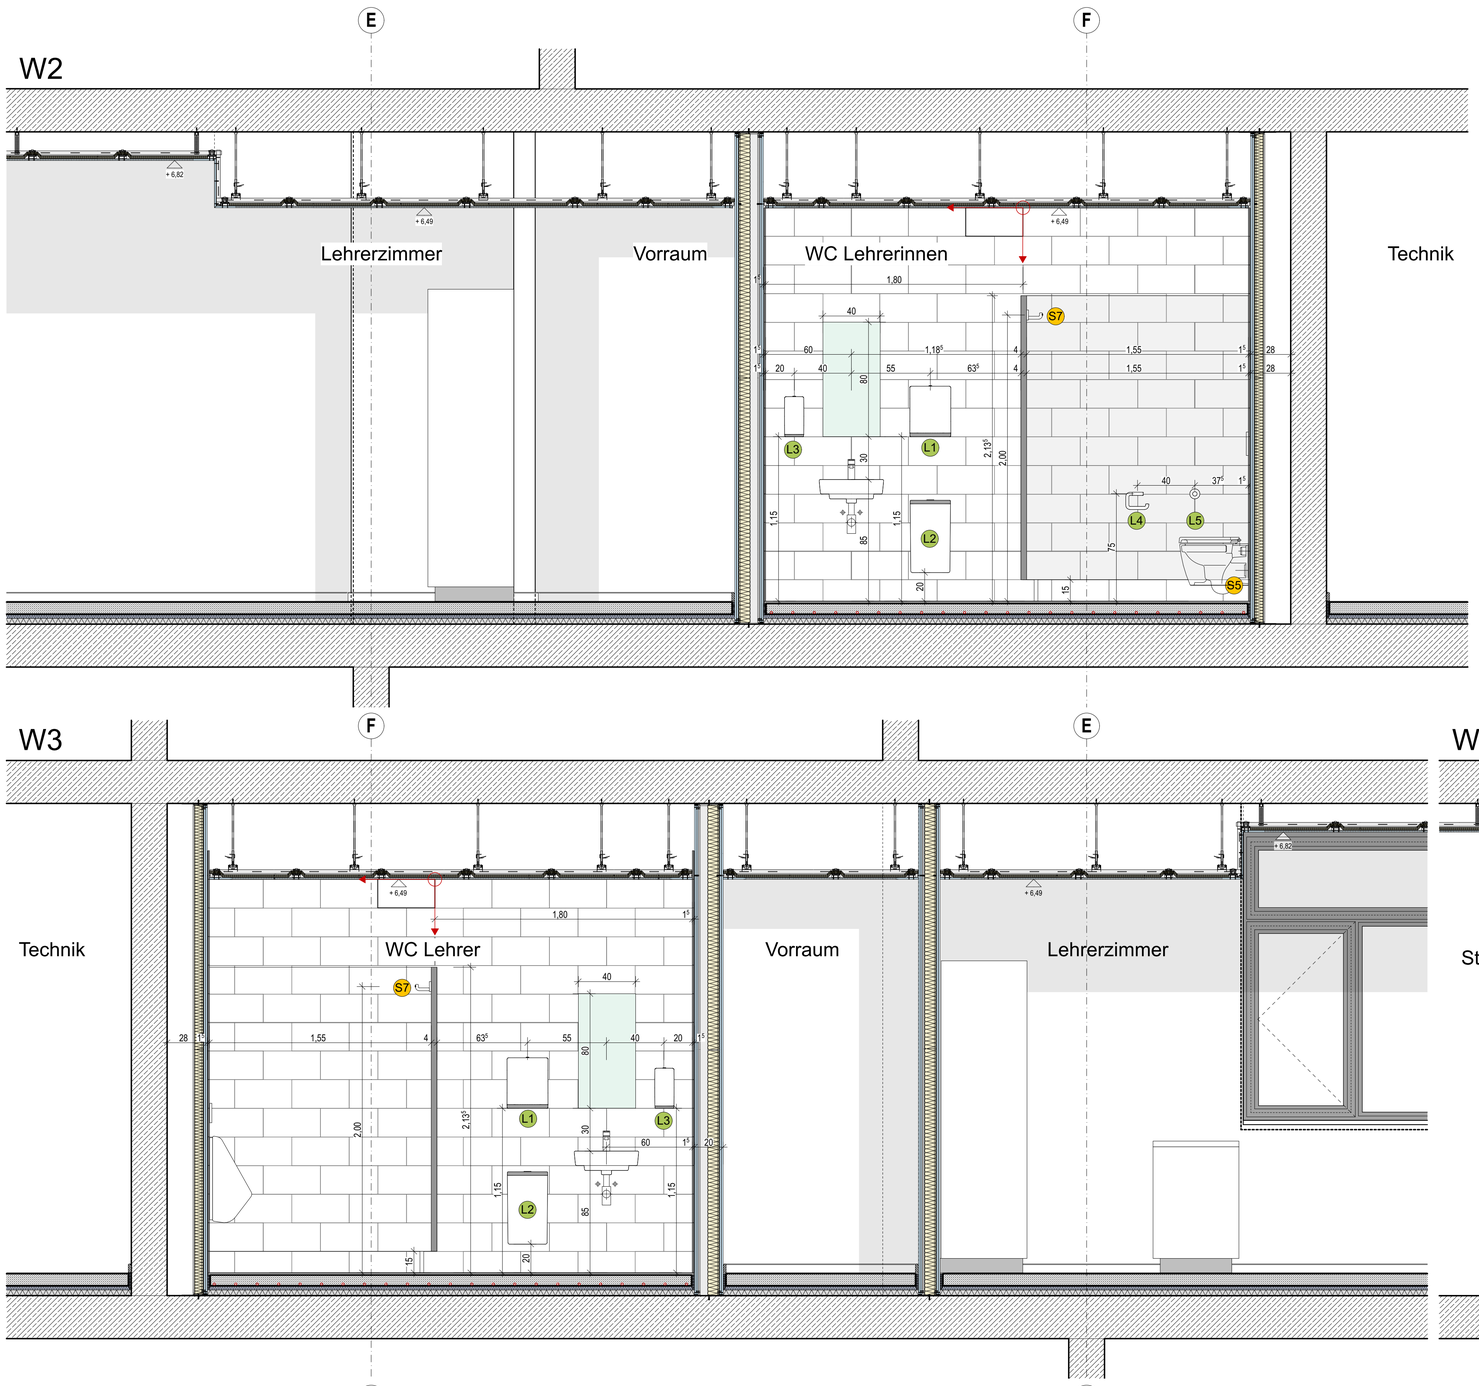


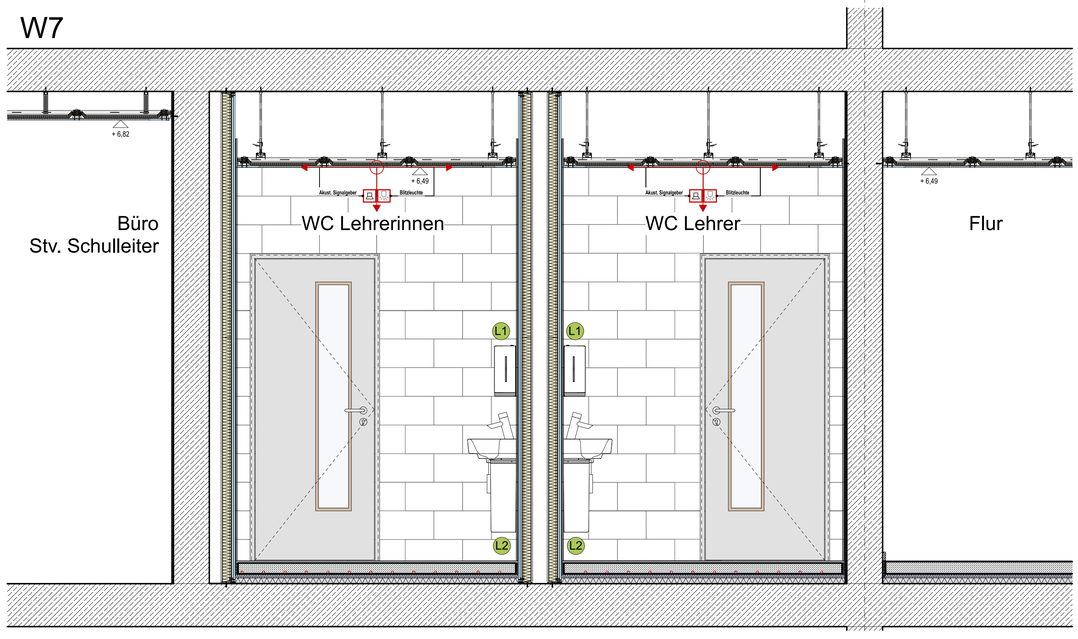

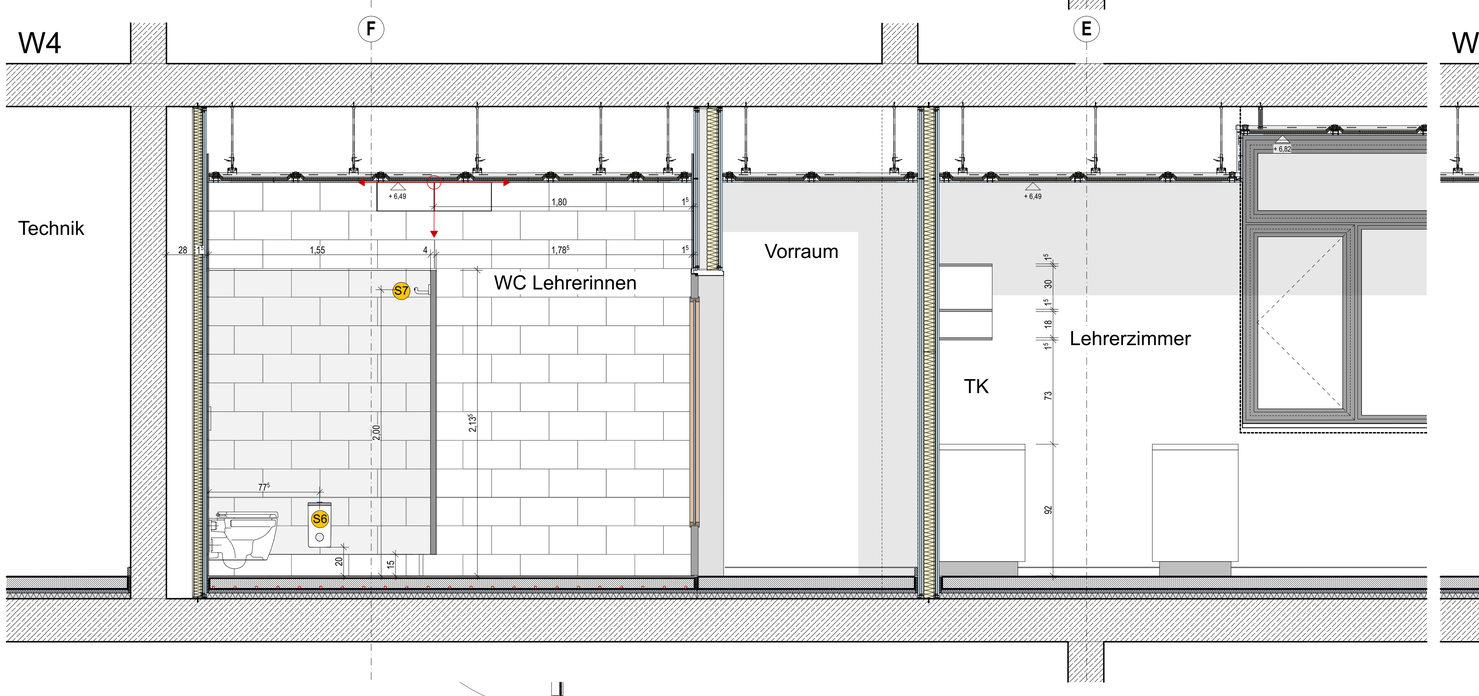

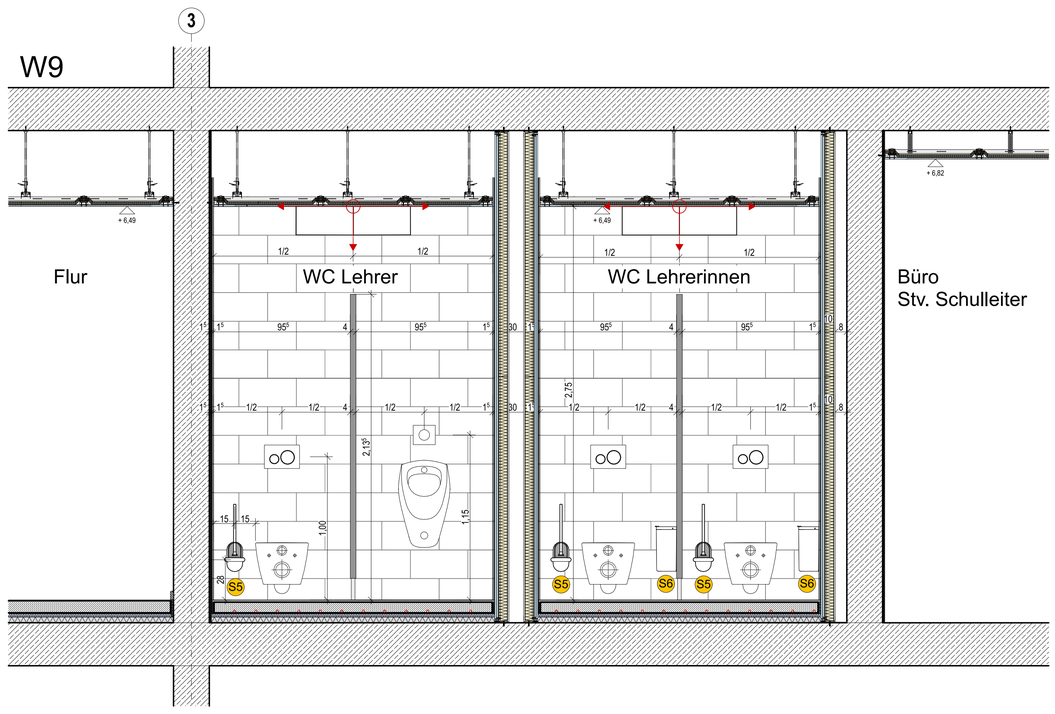

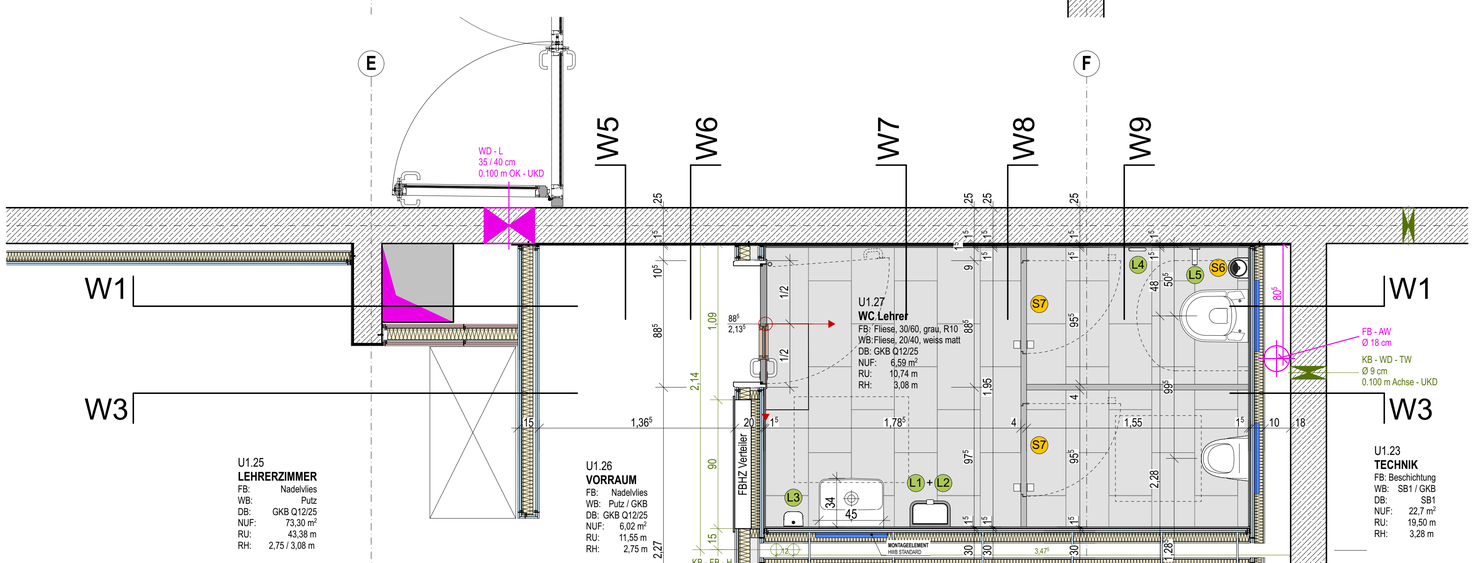

ANLAGE - AUSSCHREIBUNG
TROCKENBAUARBEITEN
Stand: 30.09.2026

RSN ERWEITERUNG REALSCHULE SCHLOSS NEUHAUS
Amtsweg 6 . 33104 Paderborn - Schloss Neuhaus

Anlage 16 - LEHRER-WC's

M. 1:20 / 1:5