


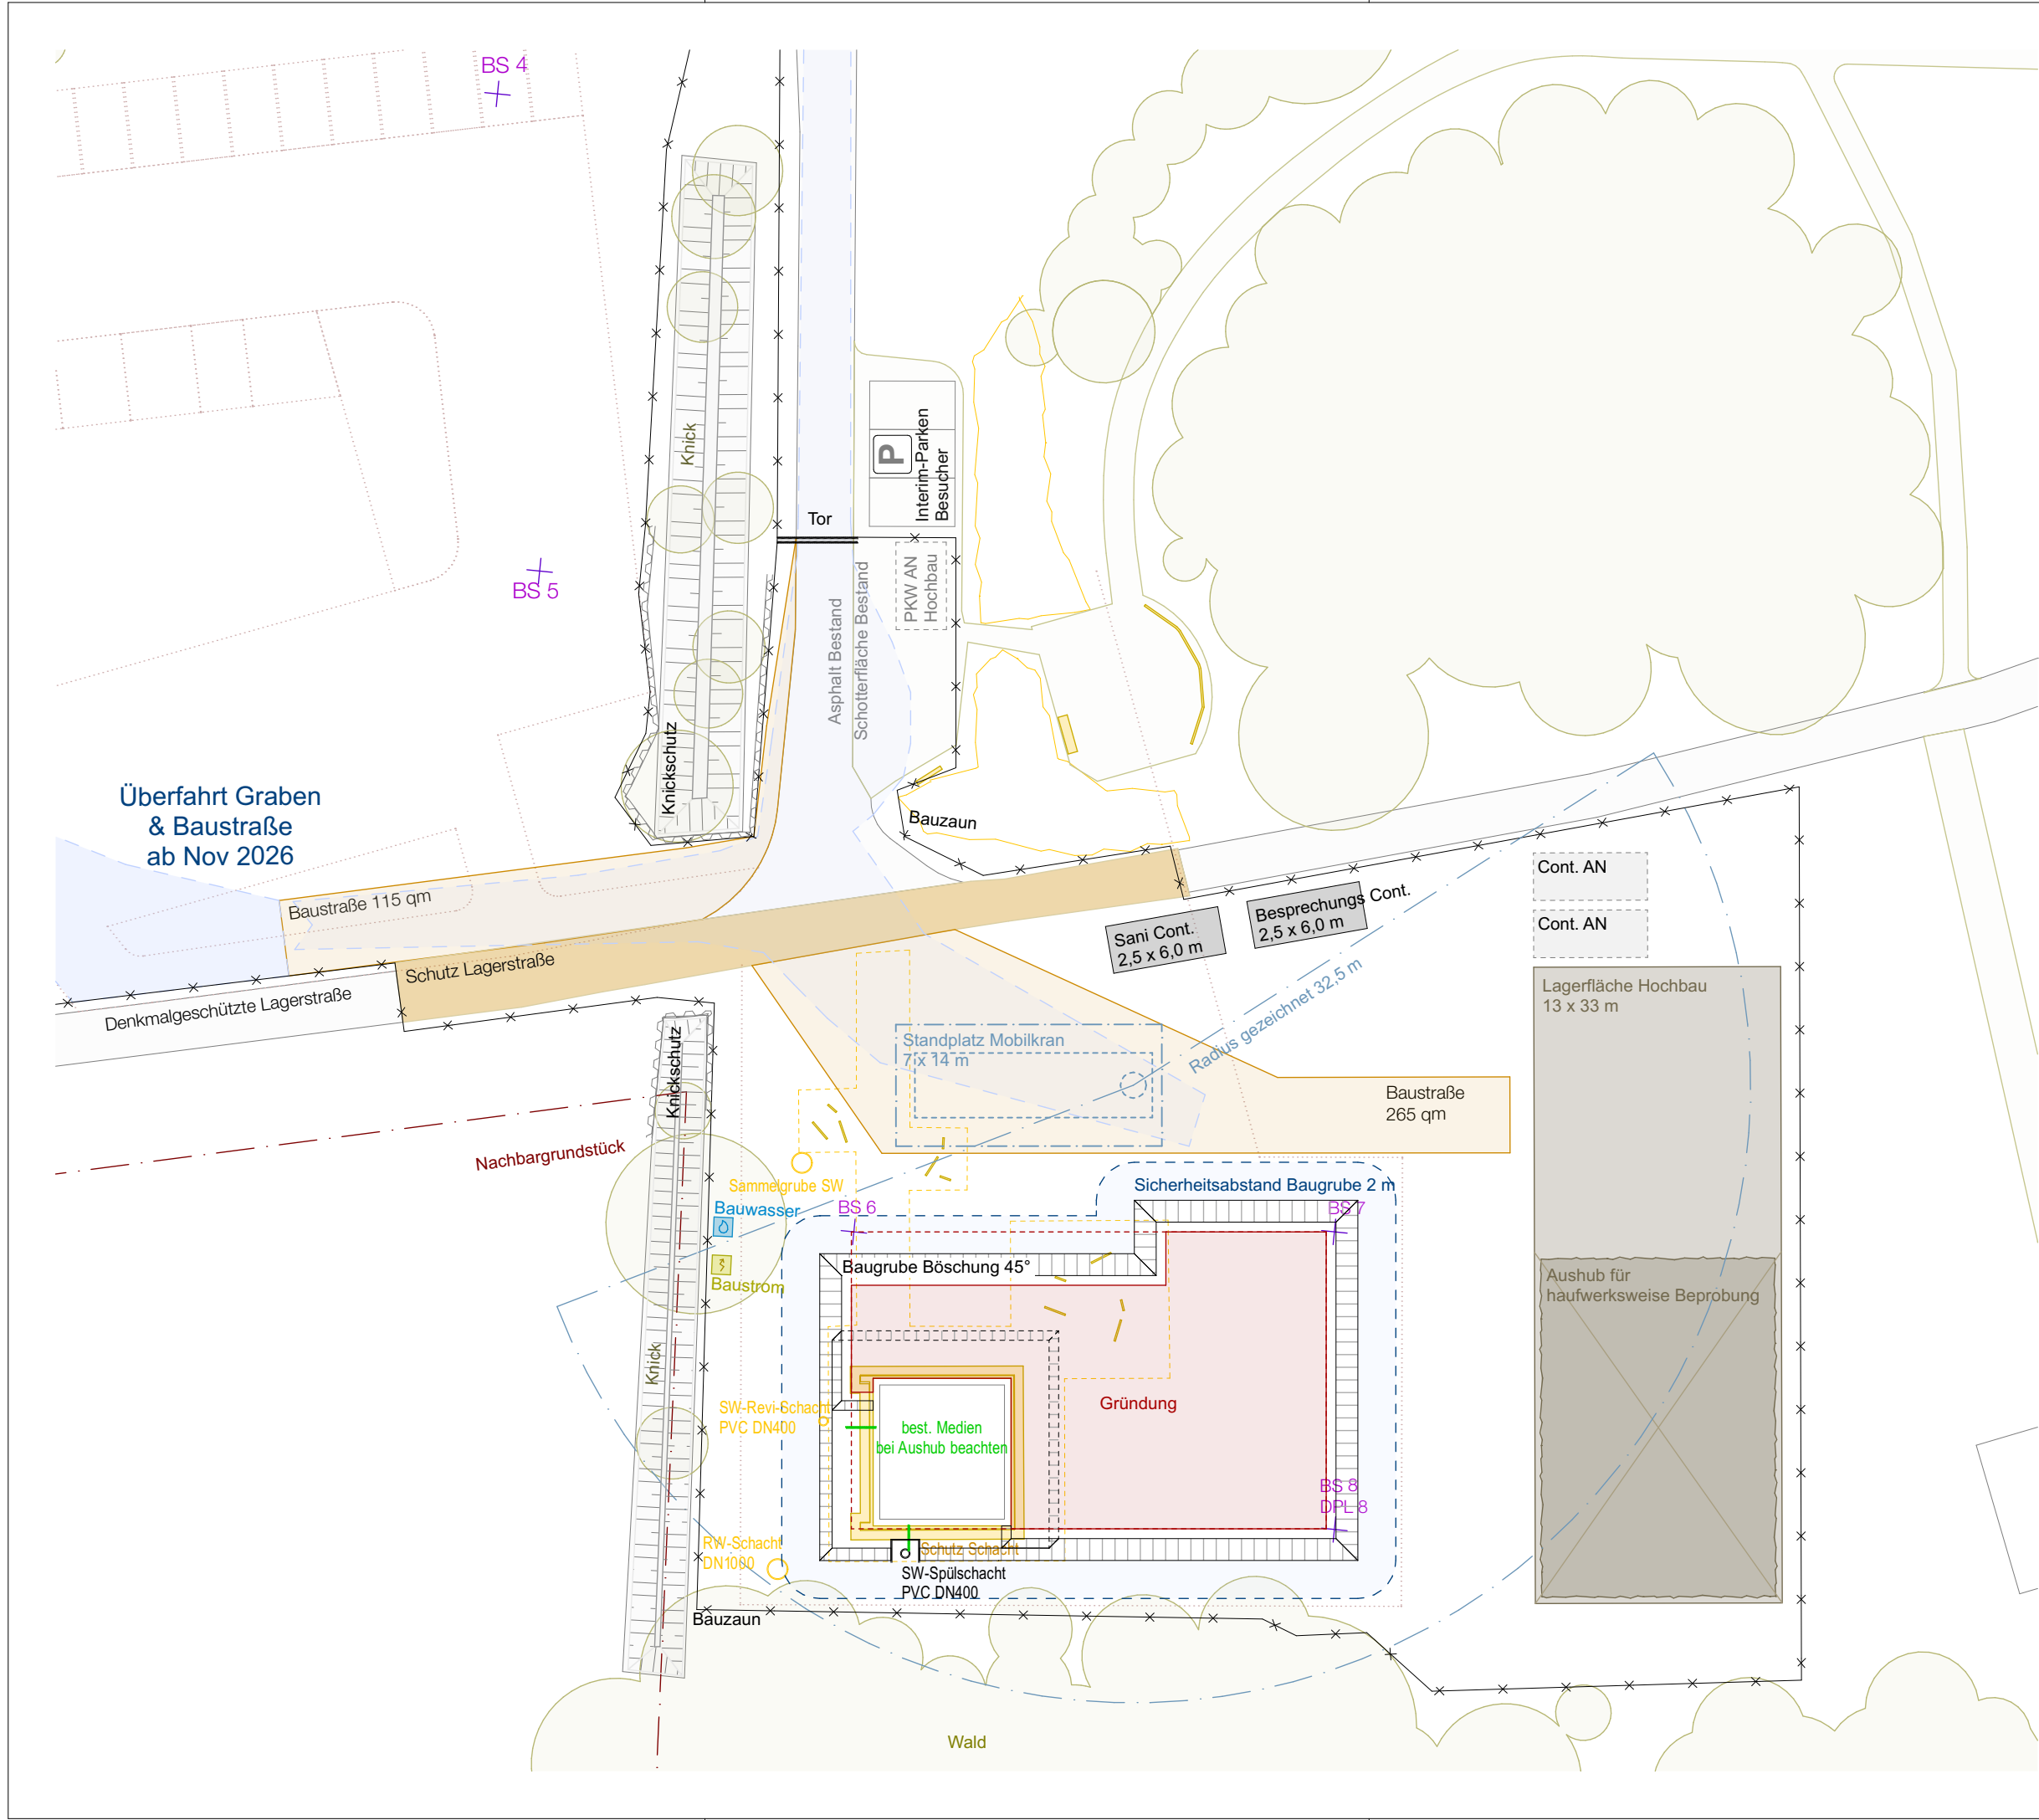

Legende					
BRH	Brüstungshöhe	OK	Oberkante	H	Heizung
DD	Decken-/Dachdurchbruch	UK	Unterkante	L	Lüftung
BD	Bodendurchbruch	FFB	Fertigfußboden	S	Sanitär
WD	Wanddurchbruch	RB	Rohtboden (Neubau)	ELT	Elektrotechnik
WS	Wandschütz	BP	Bodenplatte	HK	Heizkörper
KB	Kernbohrung	rh	raumhoch	RR	Regenfallrohr
<hr/>					
	Bestand		Stahlbeton		 BD
	Abbruch		Holzbauteile		 DD
	Neubau		Trockenbau		 WD
			Dämmung hart / weich		 WS
			Kies		


Hinweise

Dieser Plan gilt nur in Verbindung mit den aktuellen Werk- und Detailplänen der Architekten, den Plänen der beteiligten Fachingenieure sowie den dazugehörigen statischen Berechnungen.

Sämtliche Maße sind vom Unternehmer zu prüfen. Unstimmigkeiten sind vor Ausführung zu klären.

Wand- und Deckendurchbrüche, Kernbohrungen und Schlitze sind in Übereinstimmung mit den Plänen der Fachingenieure auszuführen.

Alle Brüstungs- und Türhöhen sind ab OKFF des jeweiligen Geschosses angegeben.

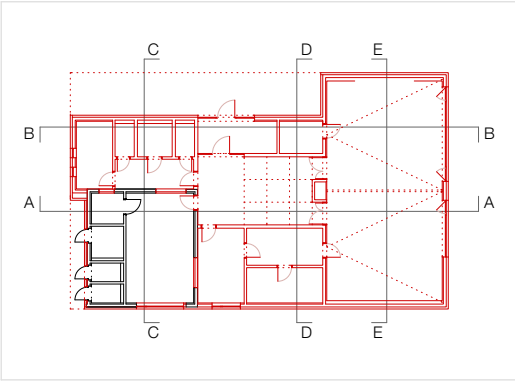

VORABZUG			
			Bezugshöhe ±0,00 = 22,07 m NHN
Index	Datum	Änderungsbeschreibung	Bearb.

Projekt

KZ-Gedenkstätte Schwesing
Neubau Schulungs- und Veranstaltungsraum
inkl. Freianlagen mit Stellplätzen

Engelsburg 10 | 25813 Schwesing
Flur 1 | Gemarkung Schwesing

Bauherr

Kreis Nordfriesland
Marktstraße 6
25813 Husum



Architekt

Schoener und Panzer Architekten BDA
Dietzoldwerke | Franz-Flemming-Str. 9
04179 Leipzig

Status

Ausführungsplanung

Inhalt

Baustelleneinrichtung
Hochbau

Maßstab	1:333	Format	DIN A3 297,0 x 420,0 mm
---------	-------	--------	----------------------------

Plandatum	10.07.2026	Index	00
-----------	------------	-------	----