
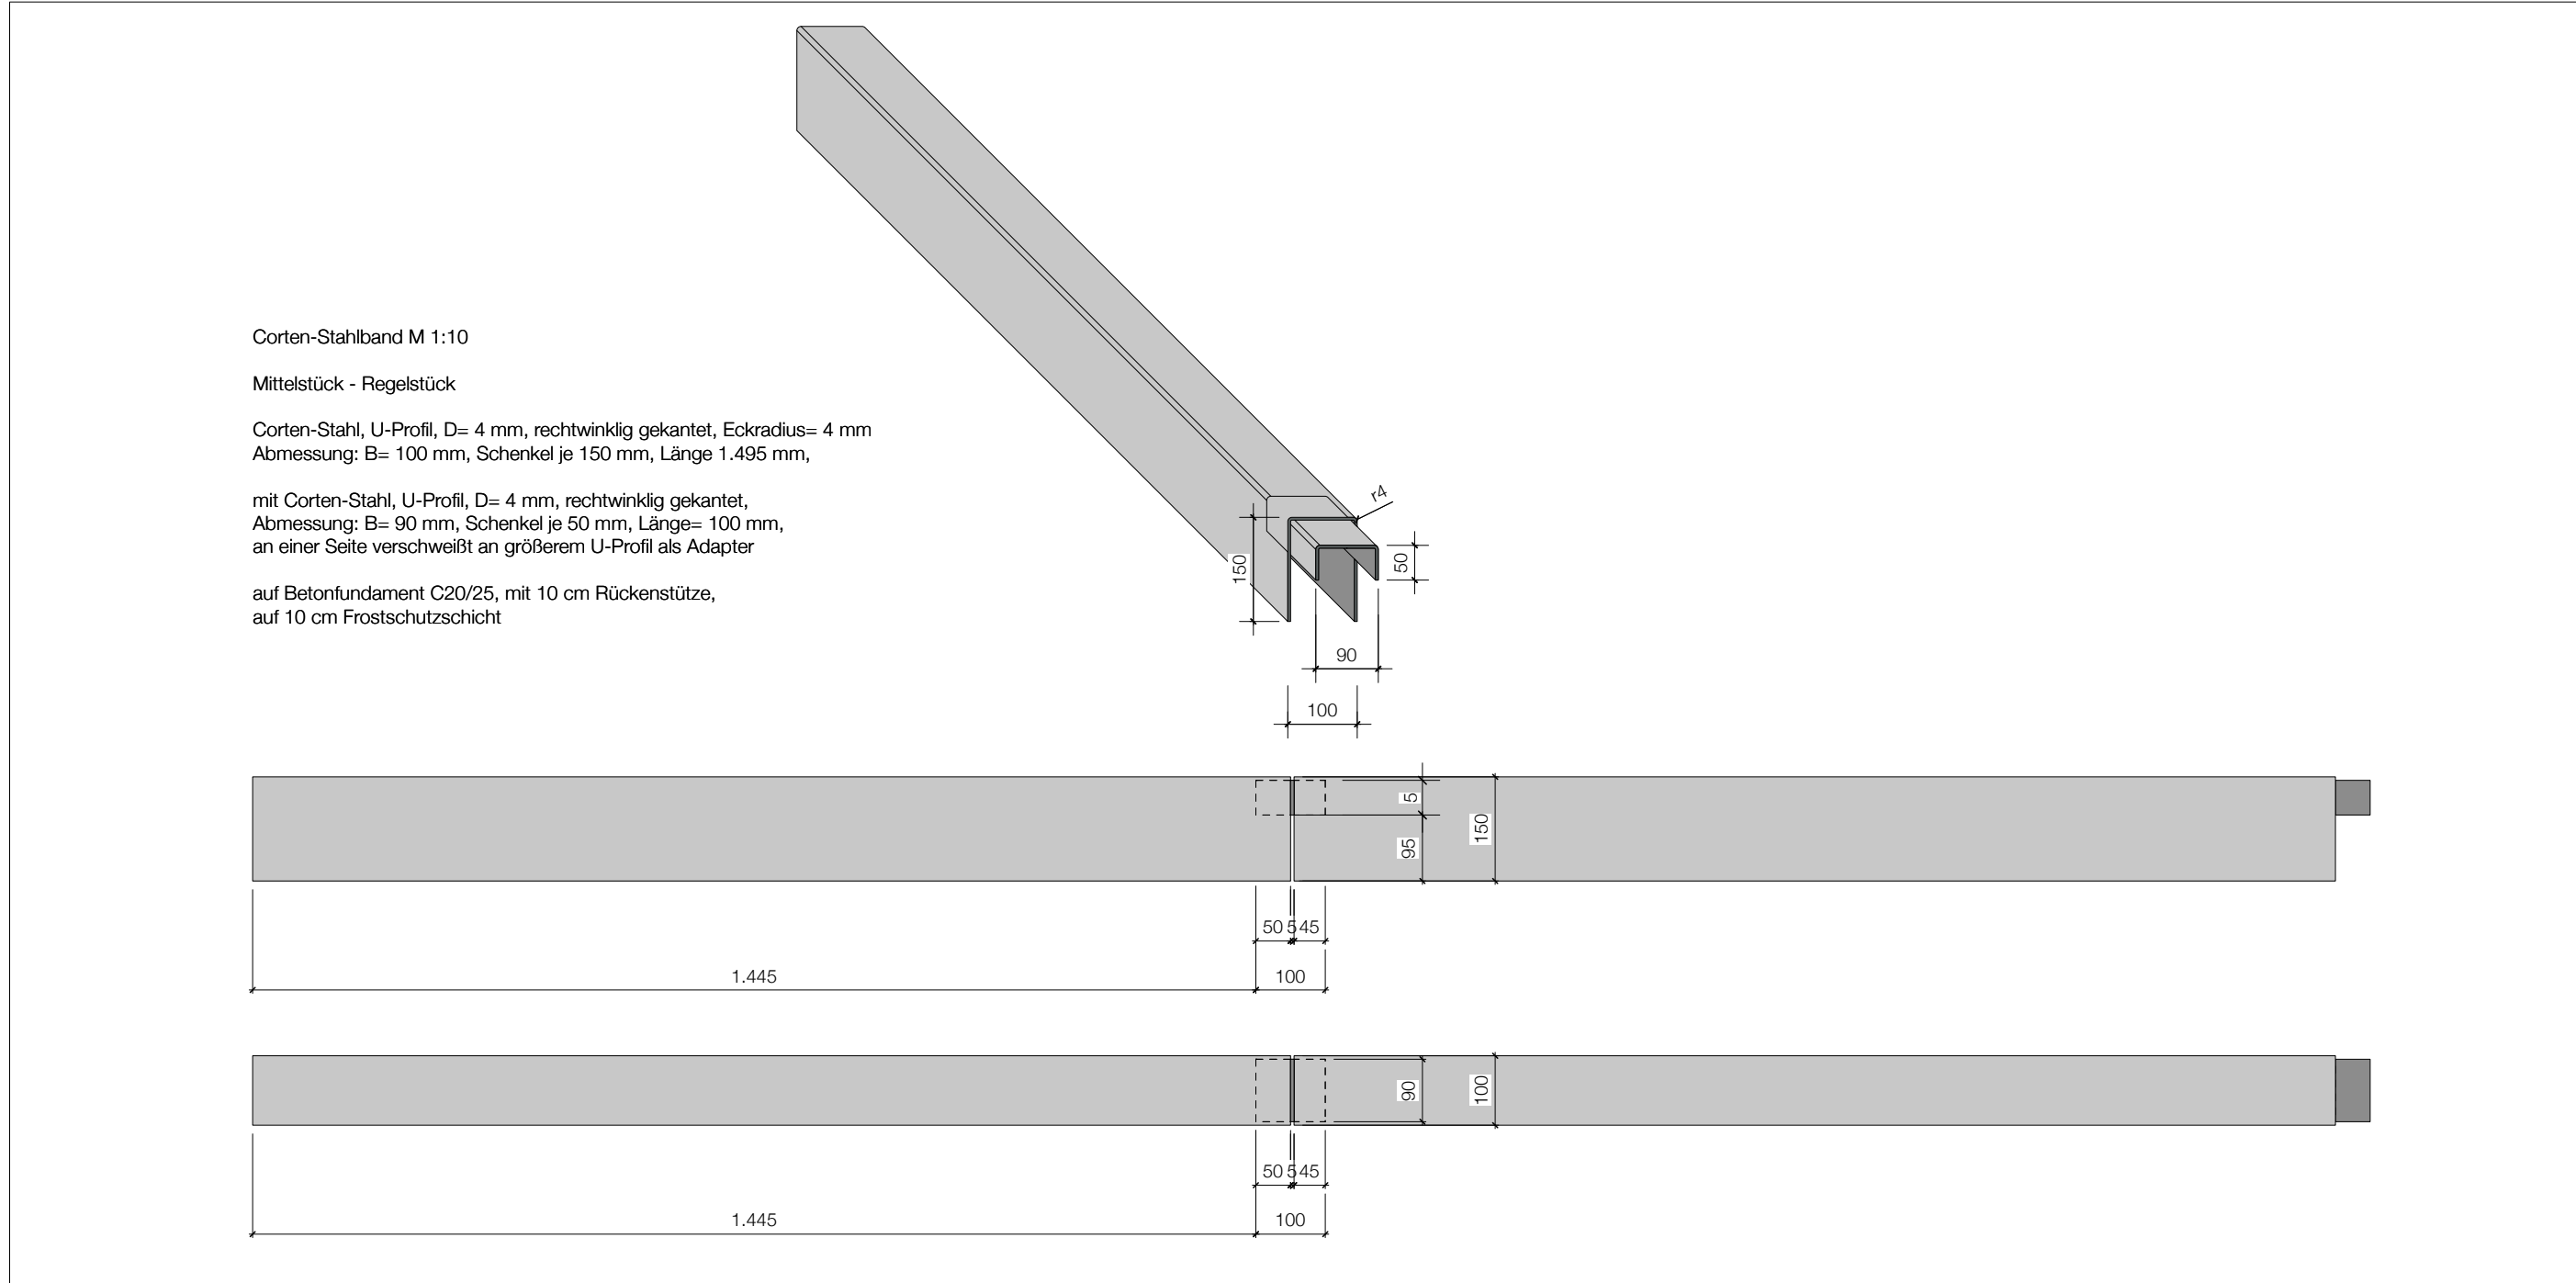
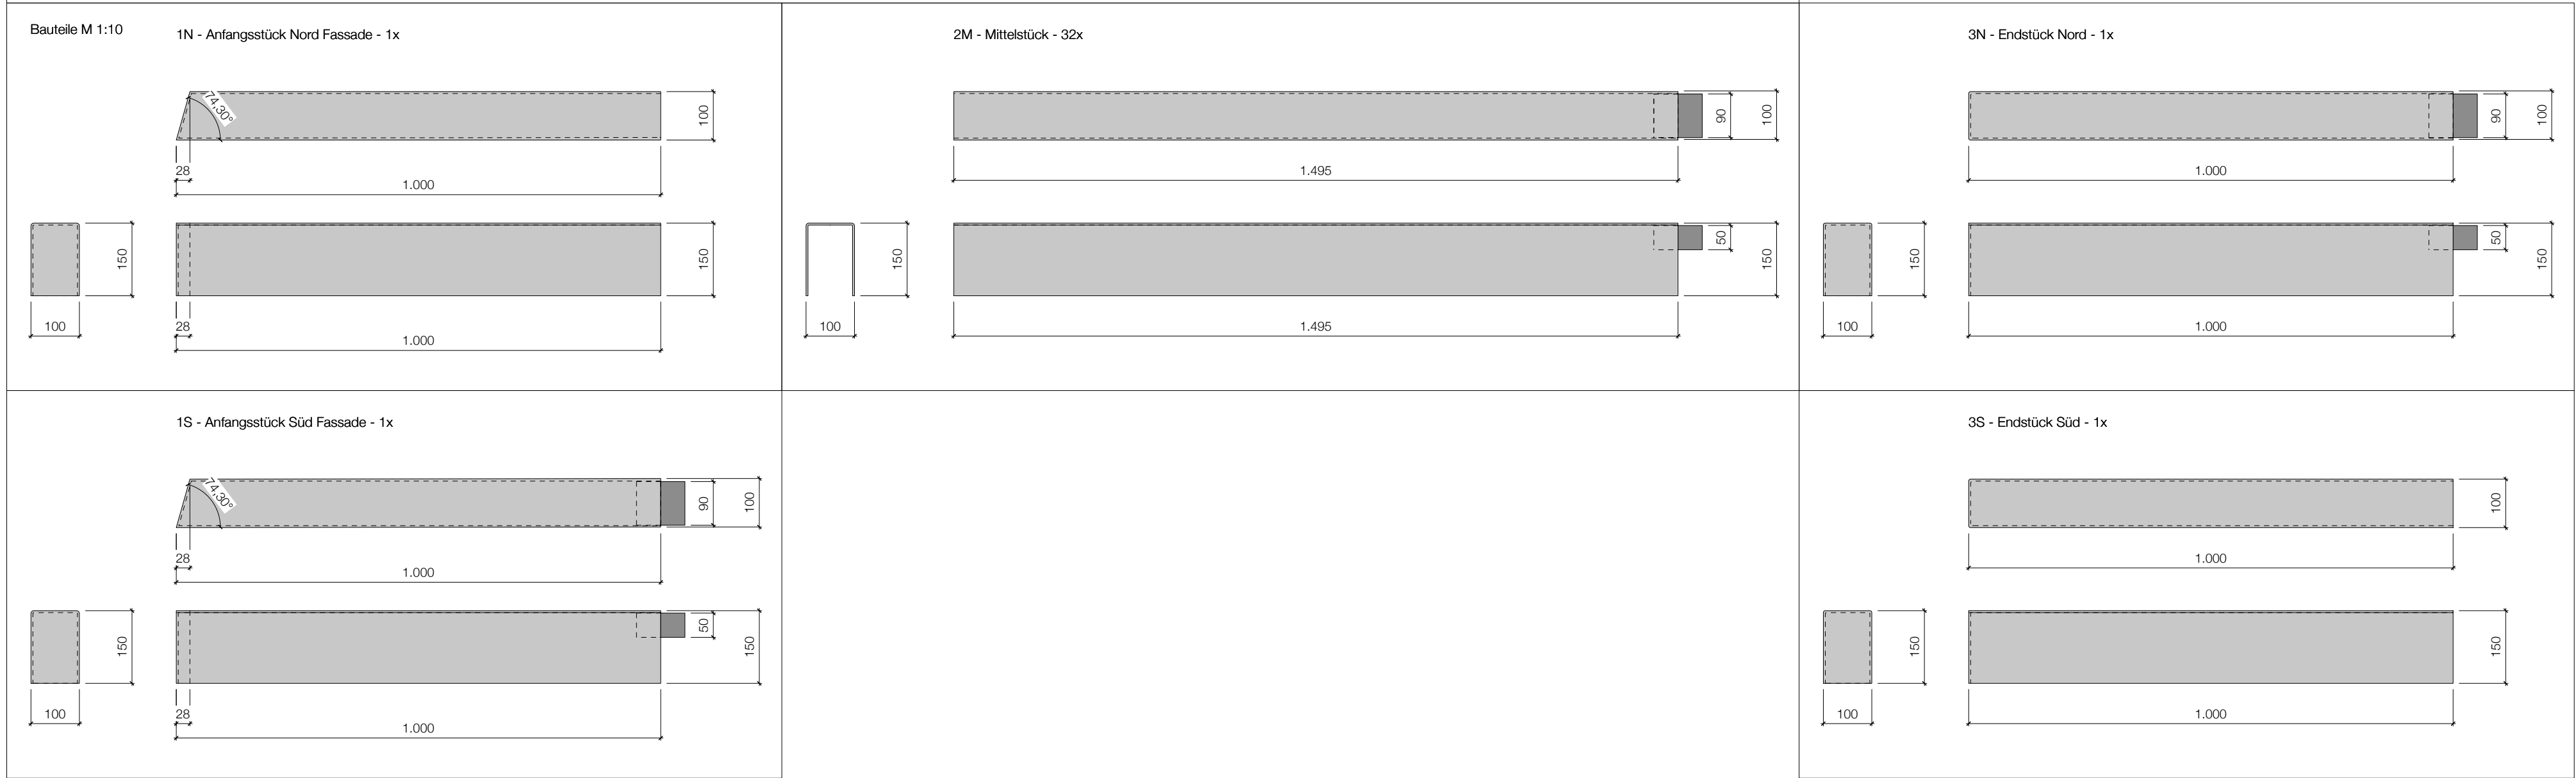
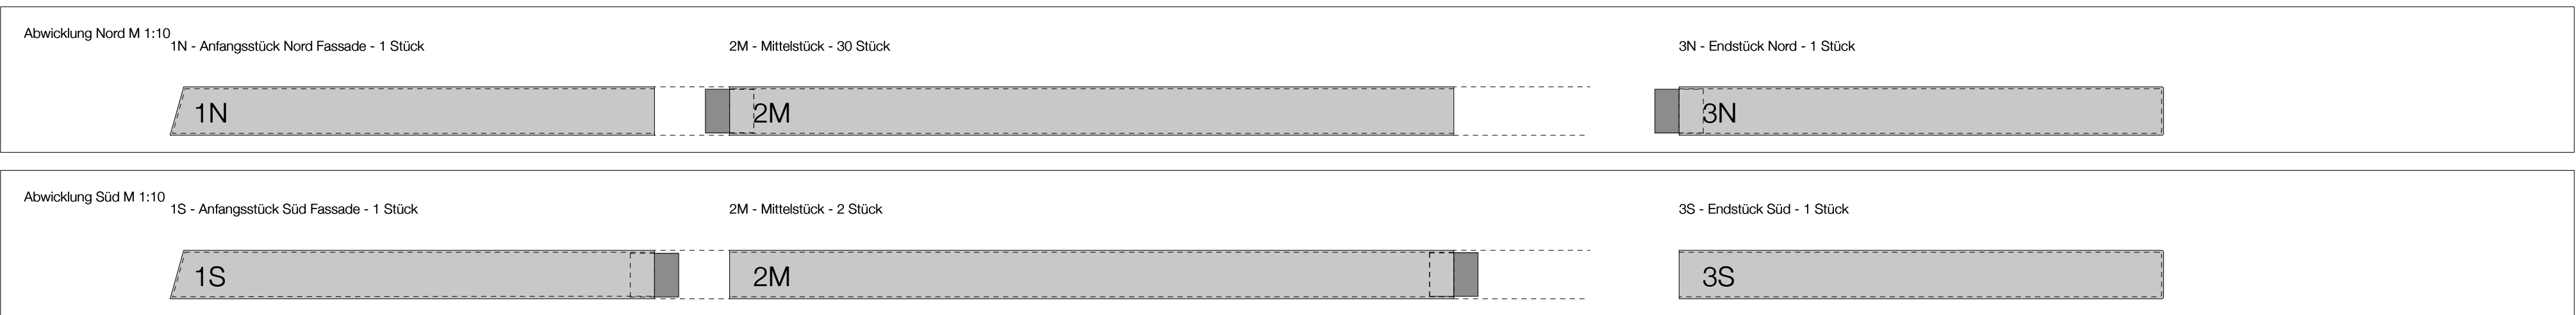
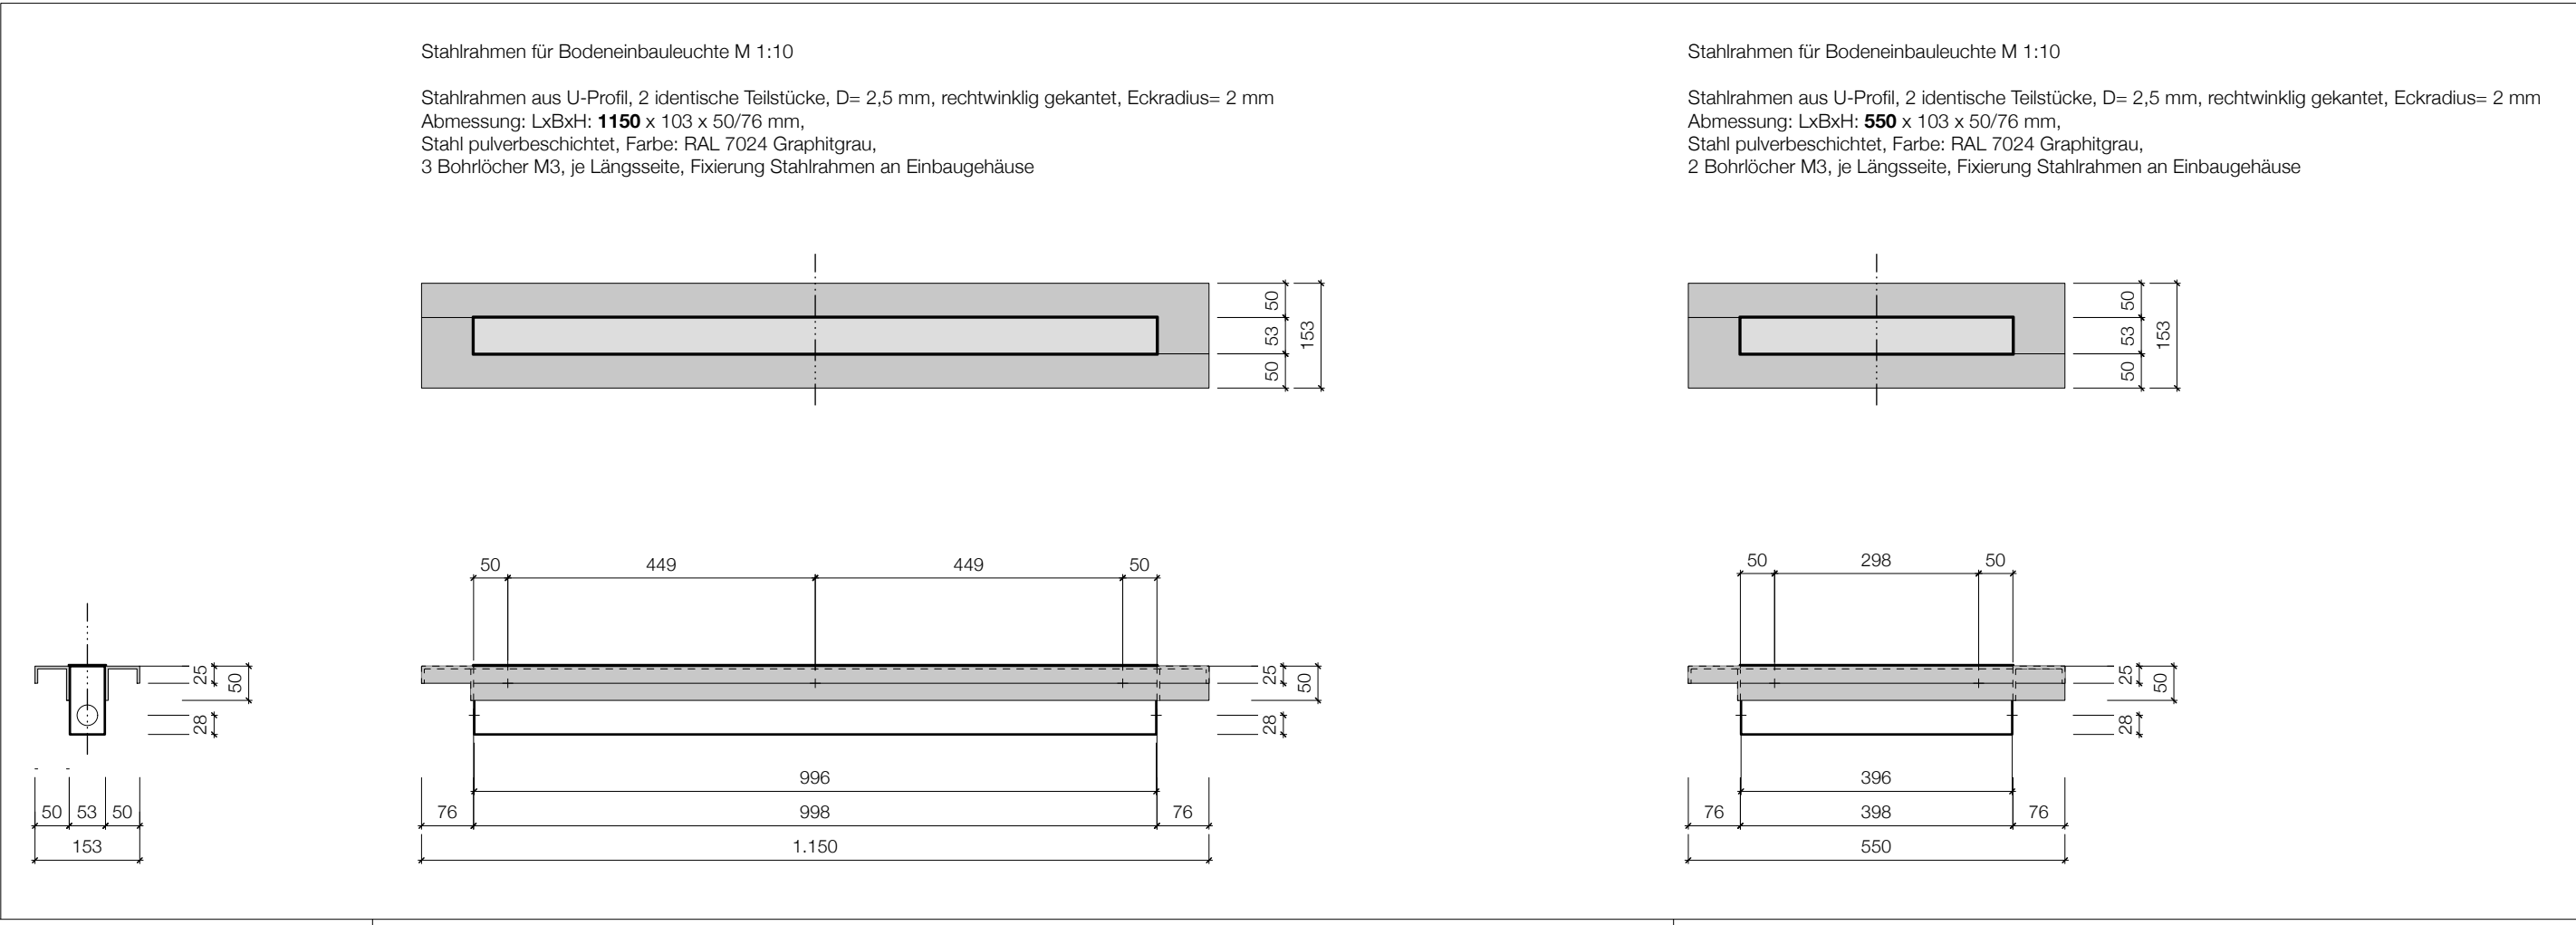
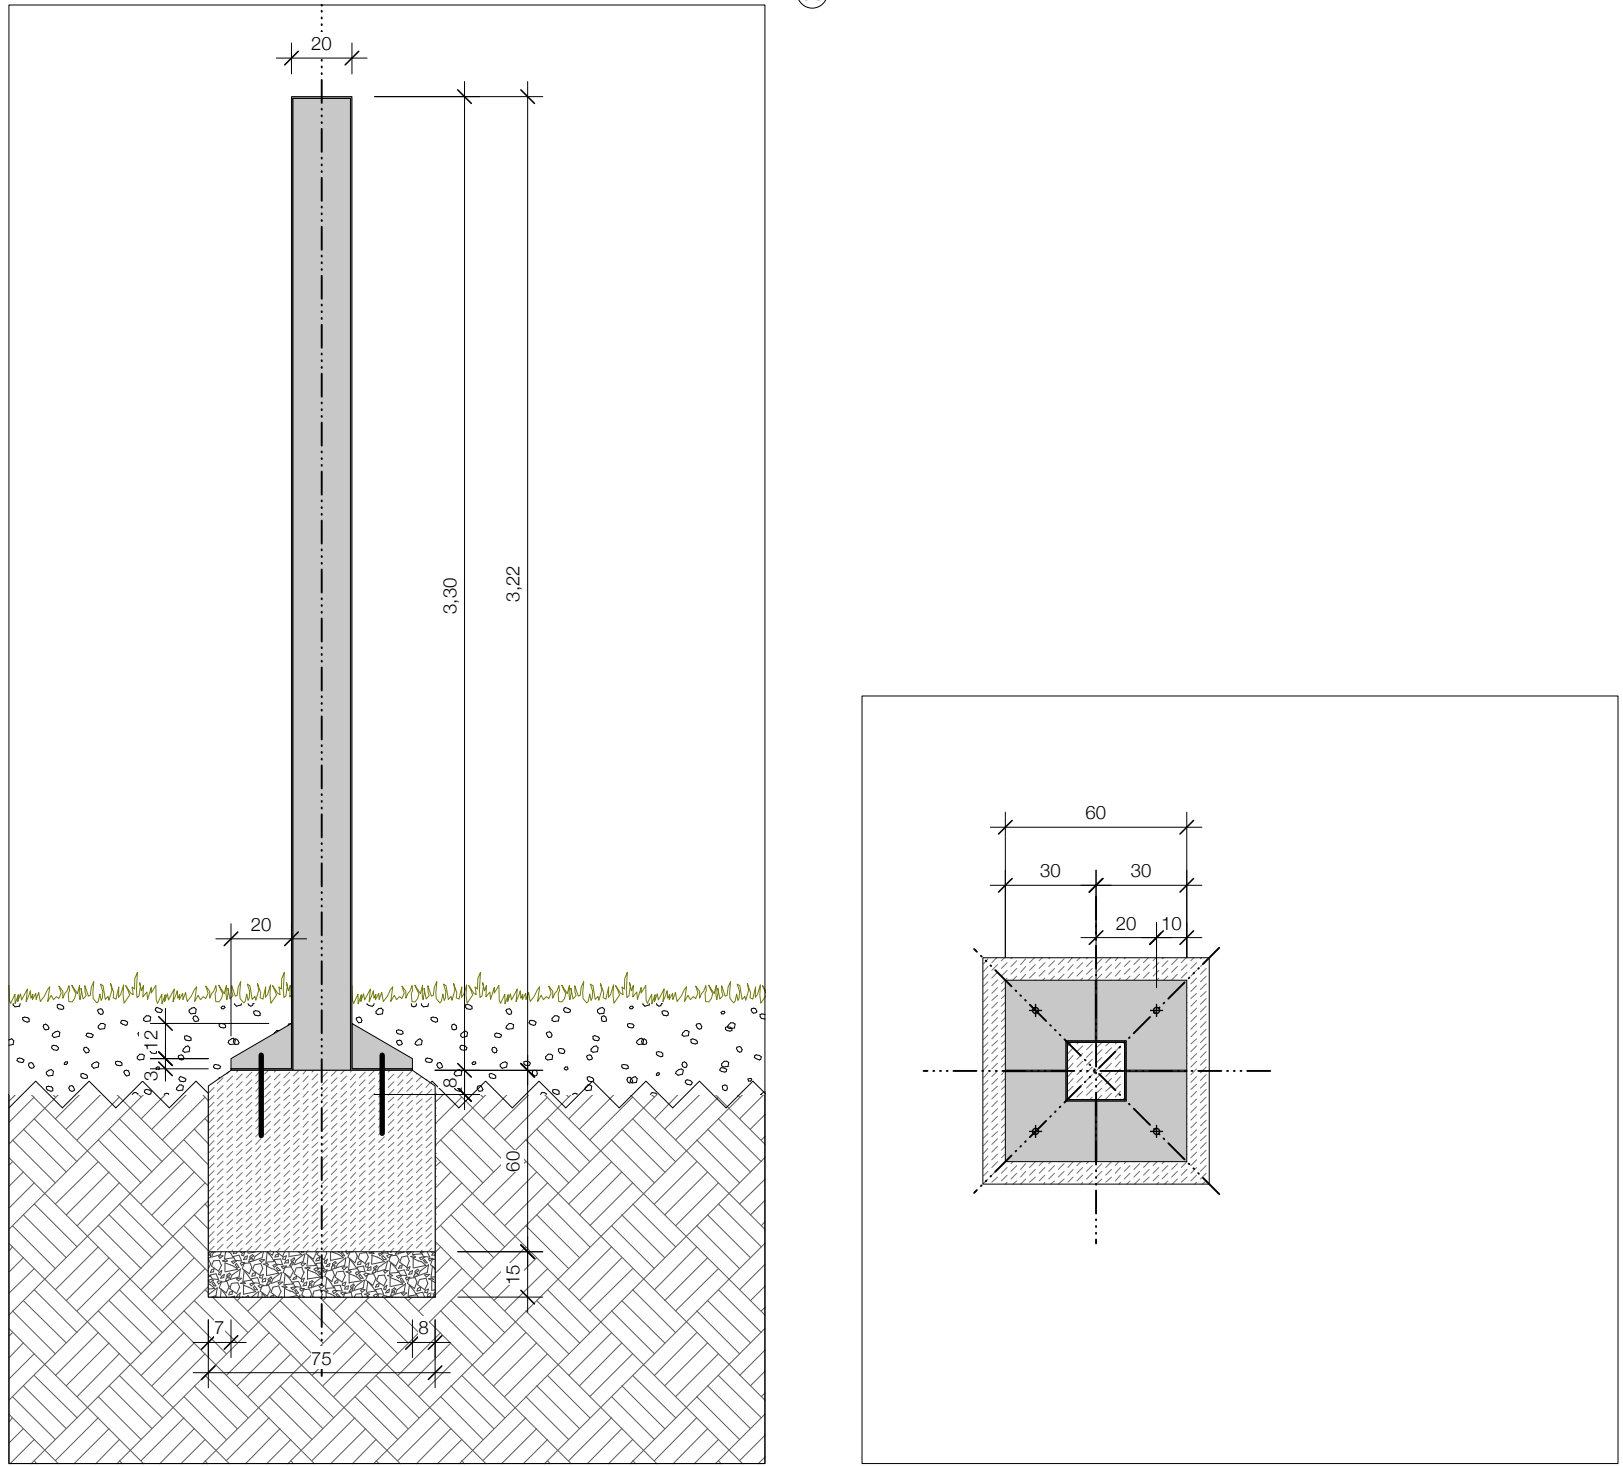


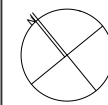

Hinweis: Alle Höhen und Maße sind vor Baubeginn eigenverantwortlich zu prüfen und abzustecken. Unstimmigkeiten sind der Bauüberwachung sofort mitzuteilen. Die Abnahme erfolgt durch den Landschaftsarchitekten bzw. die Bauüberwachung.			
Index:	Datum:	Änderungen:	
	Kartengrundlage basierend auf: ALKIS 2004, Landesamt für Vermessung und Geoinformation Schleswig-Holstein. © Bestandsvermessung: Vermessungsbüro Jürs GbR, Husum, Stand 24.08.2024 und 23.01.2025, Lage- und Höhenplan Stand 23.01.2025.dwg		Höhenbezug DHHN 2016 (NHN)
	Lagebezug ETRS89 / UTM32N		
 		Kreis Nordfriesland Der Landrat Marktstraße 1 25813 Husum	
		Leistungsphase: Ausführungsplanung Plan-Nr.: 5-2.3 HUS_5_DP_5-2.3	
Neubau Schulungs- und Veranstaltungsraum inkl. Freianlagen mit Stellplätzen Details: Ausstattung Cortenstahl-Band, -Stele, Stahlrahmen PLANBEZEICHNUNG		bearbeitet	24.08.2026
		gezeichnet	26.11.2024
		Blattgröße	A1
		Maßstab	1:10 / 1:25
		Grundlage:	Vermessungsbüro Jürs GbR Brinckmannstr. 39, 25813 Husum
Planverfasser		Gedenkstätte Engelsburg 10 25813 Schwesing	