
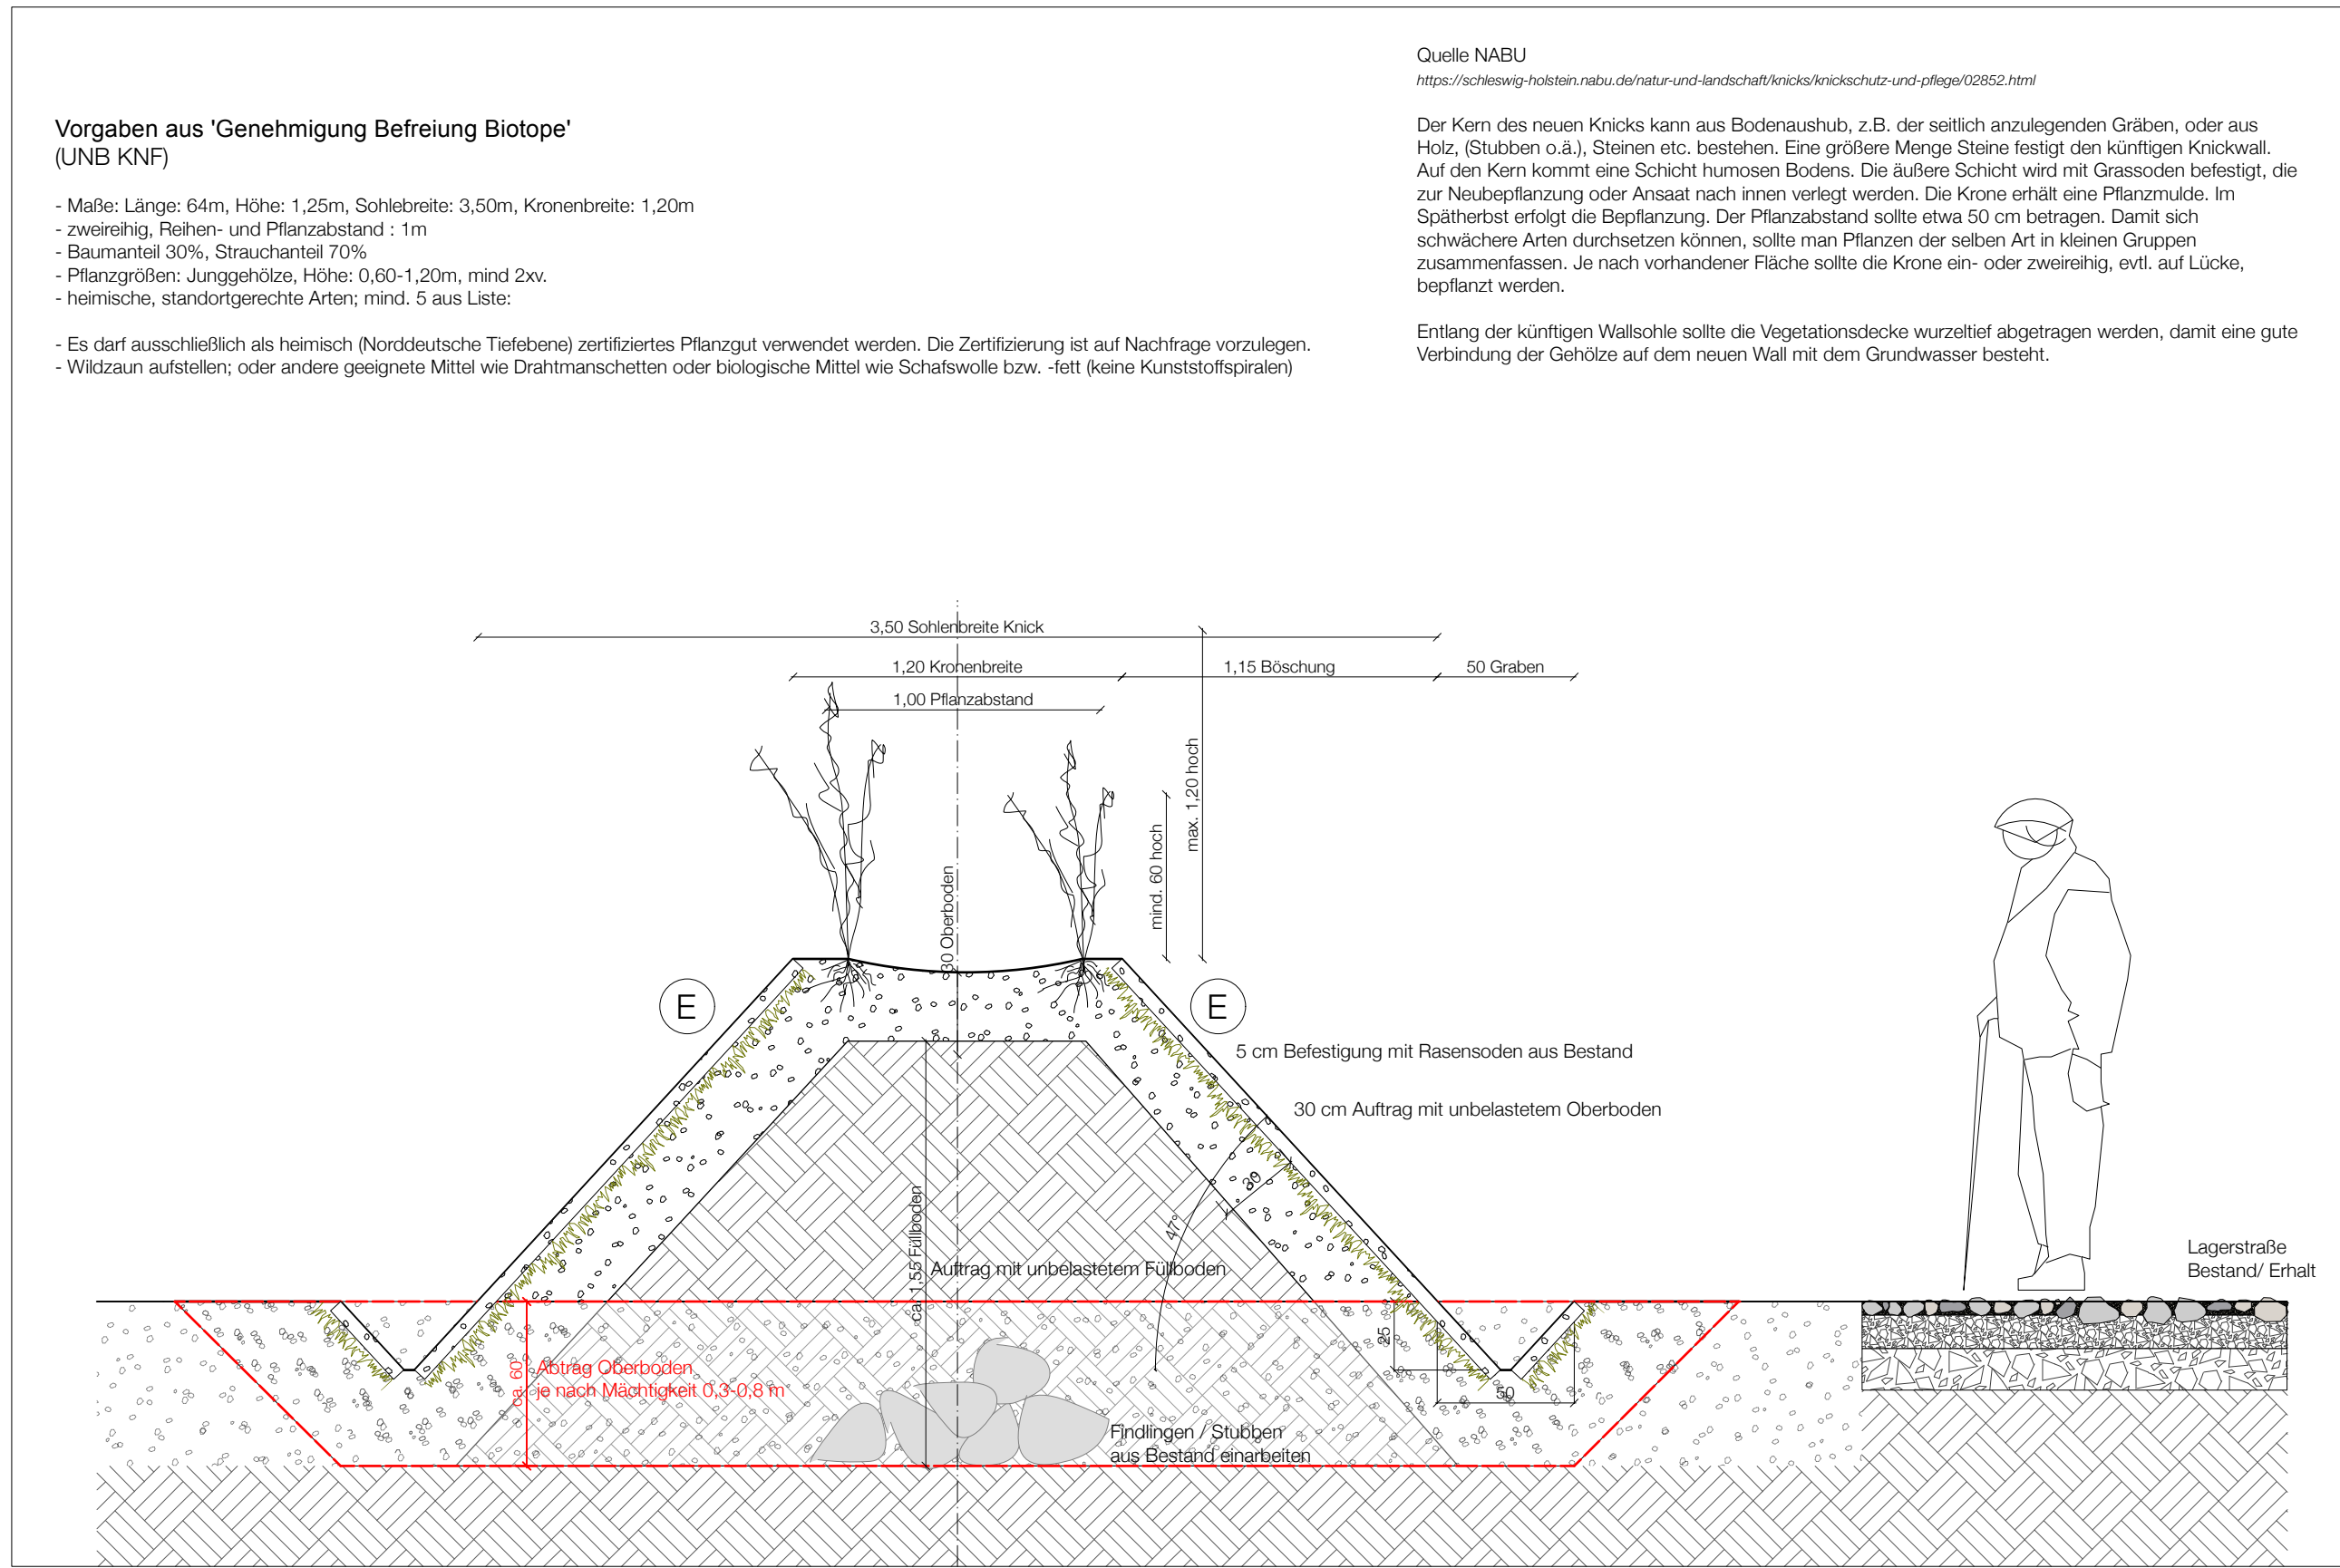
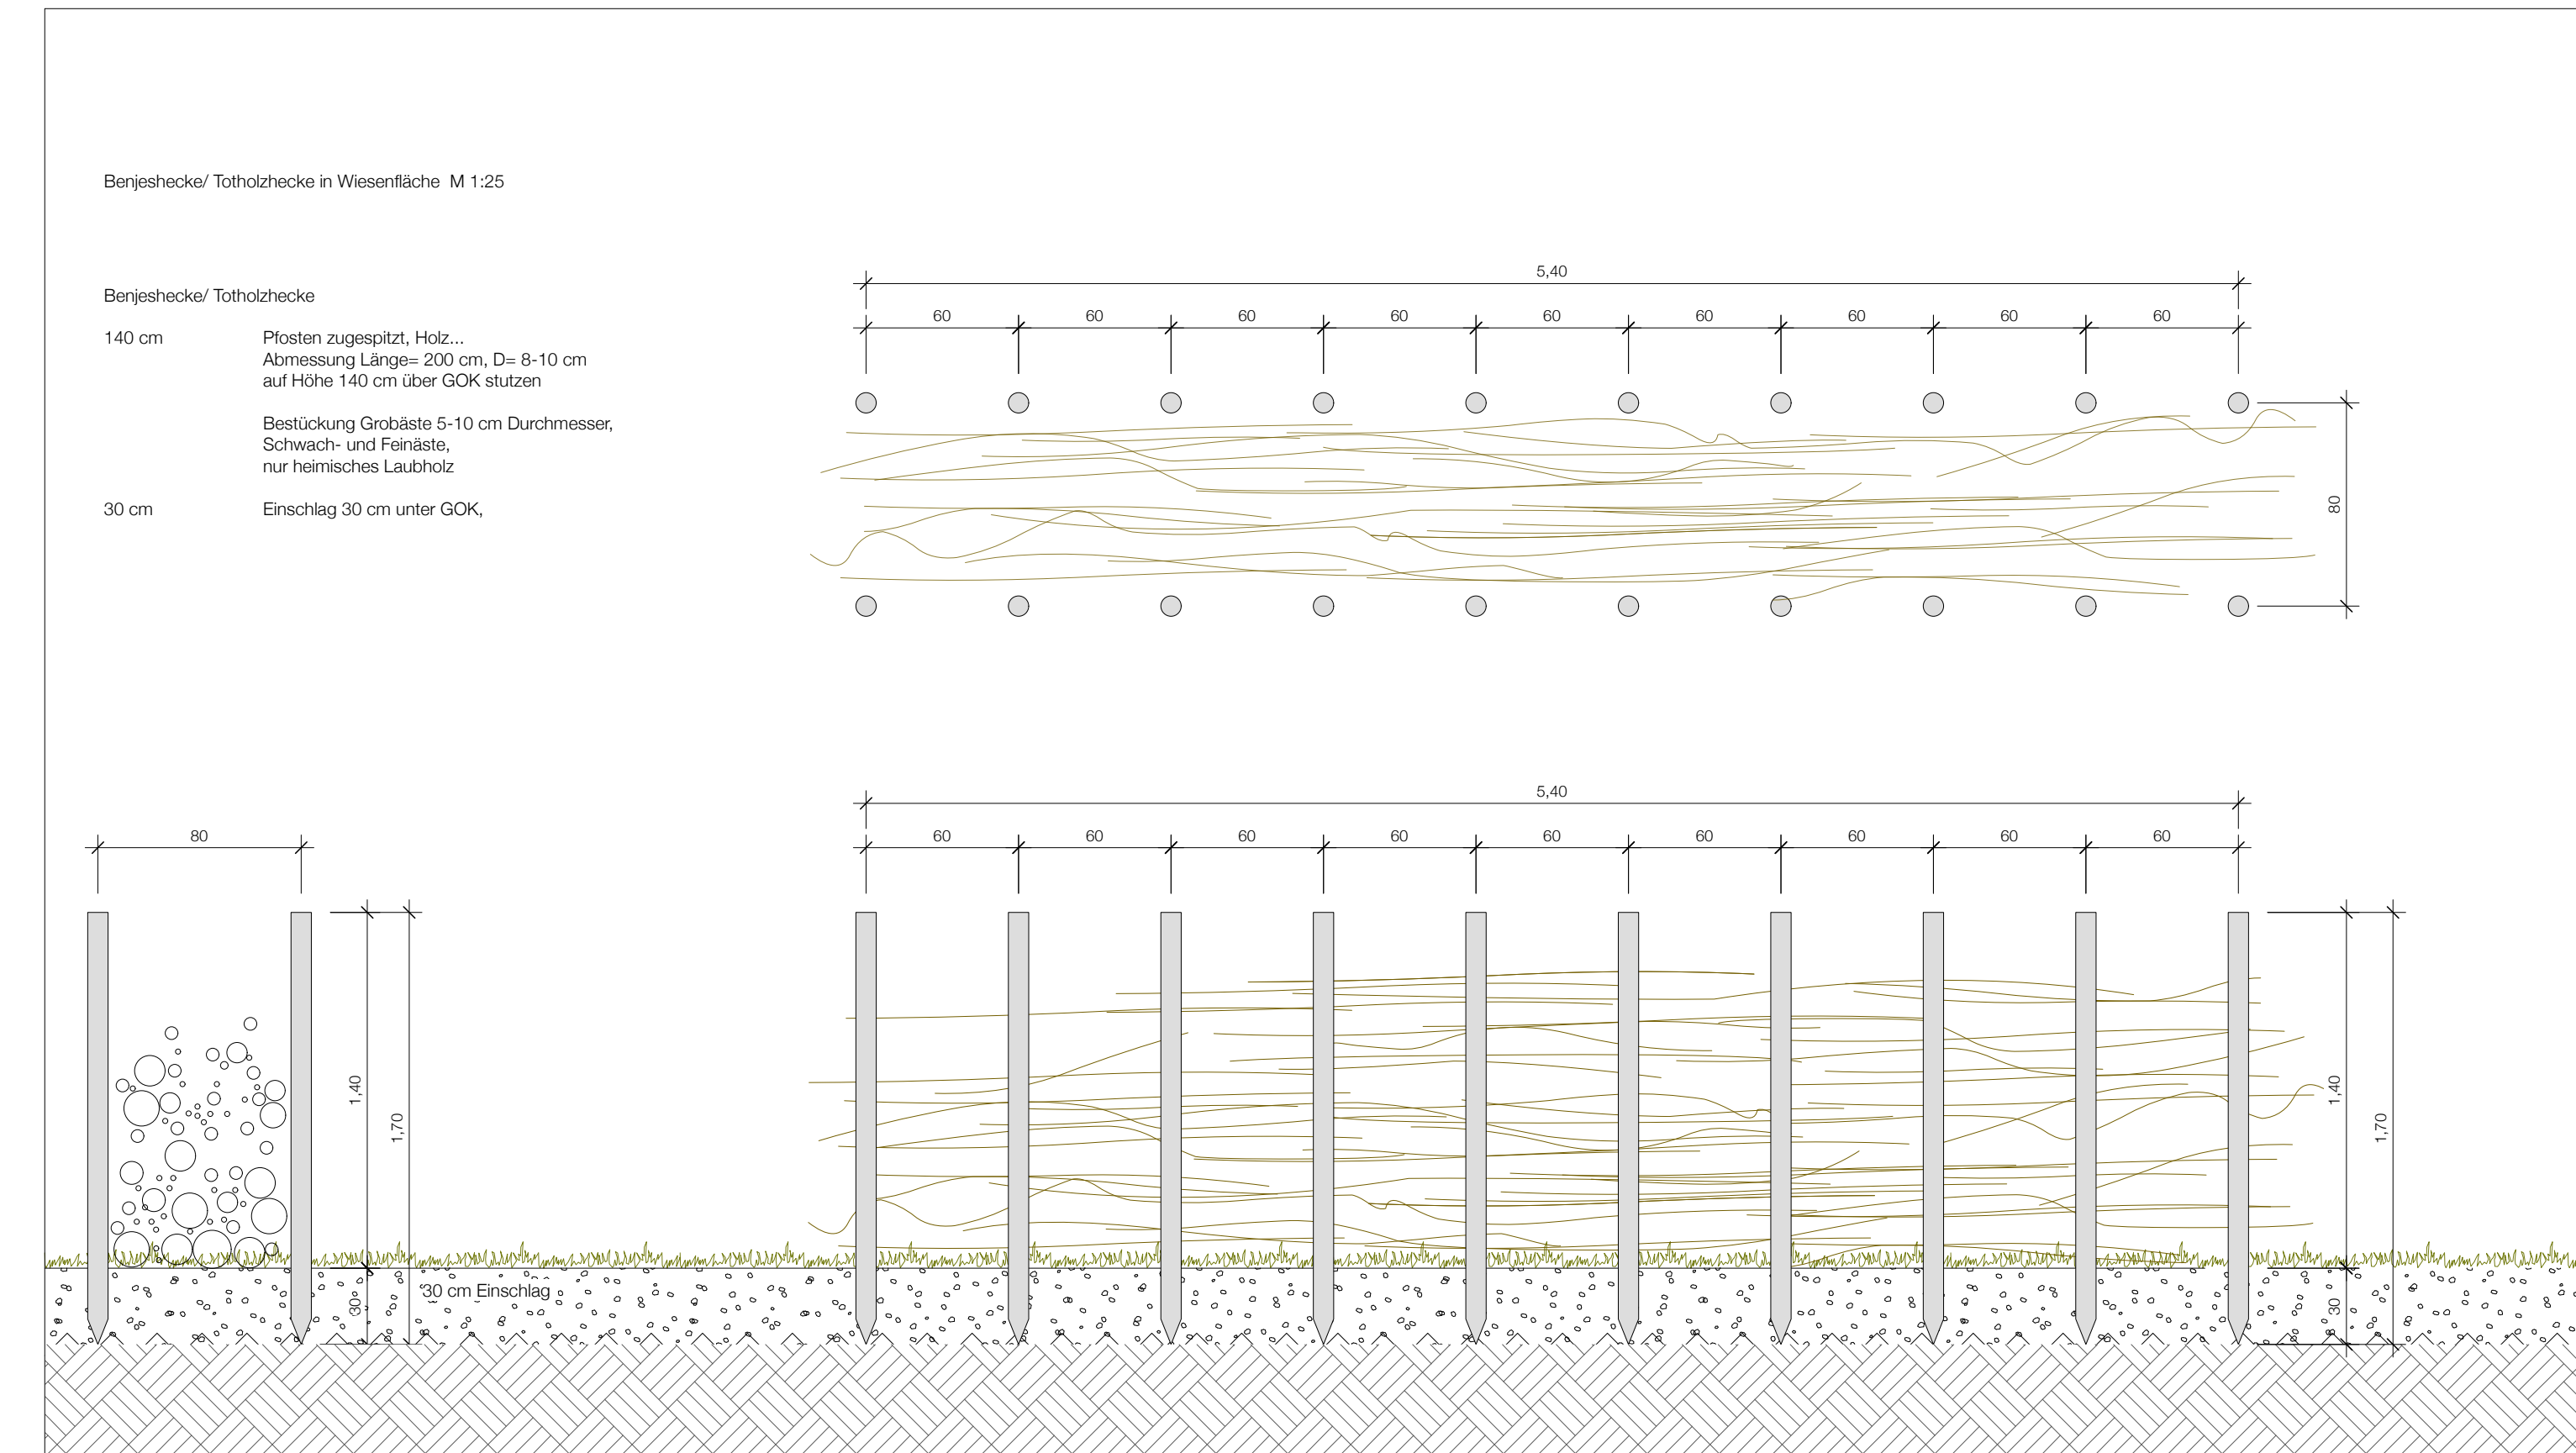
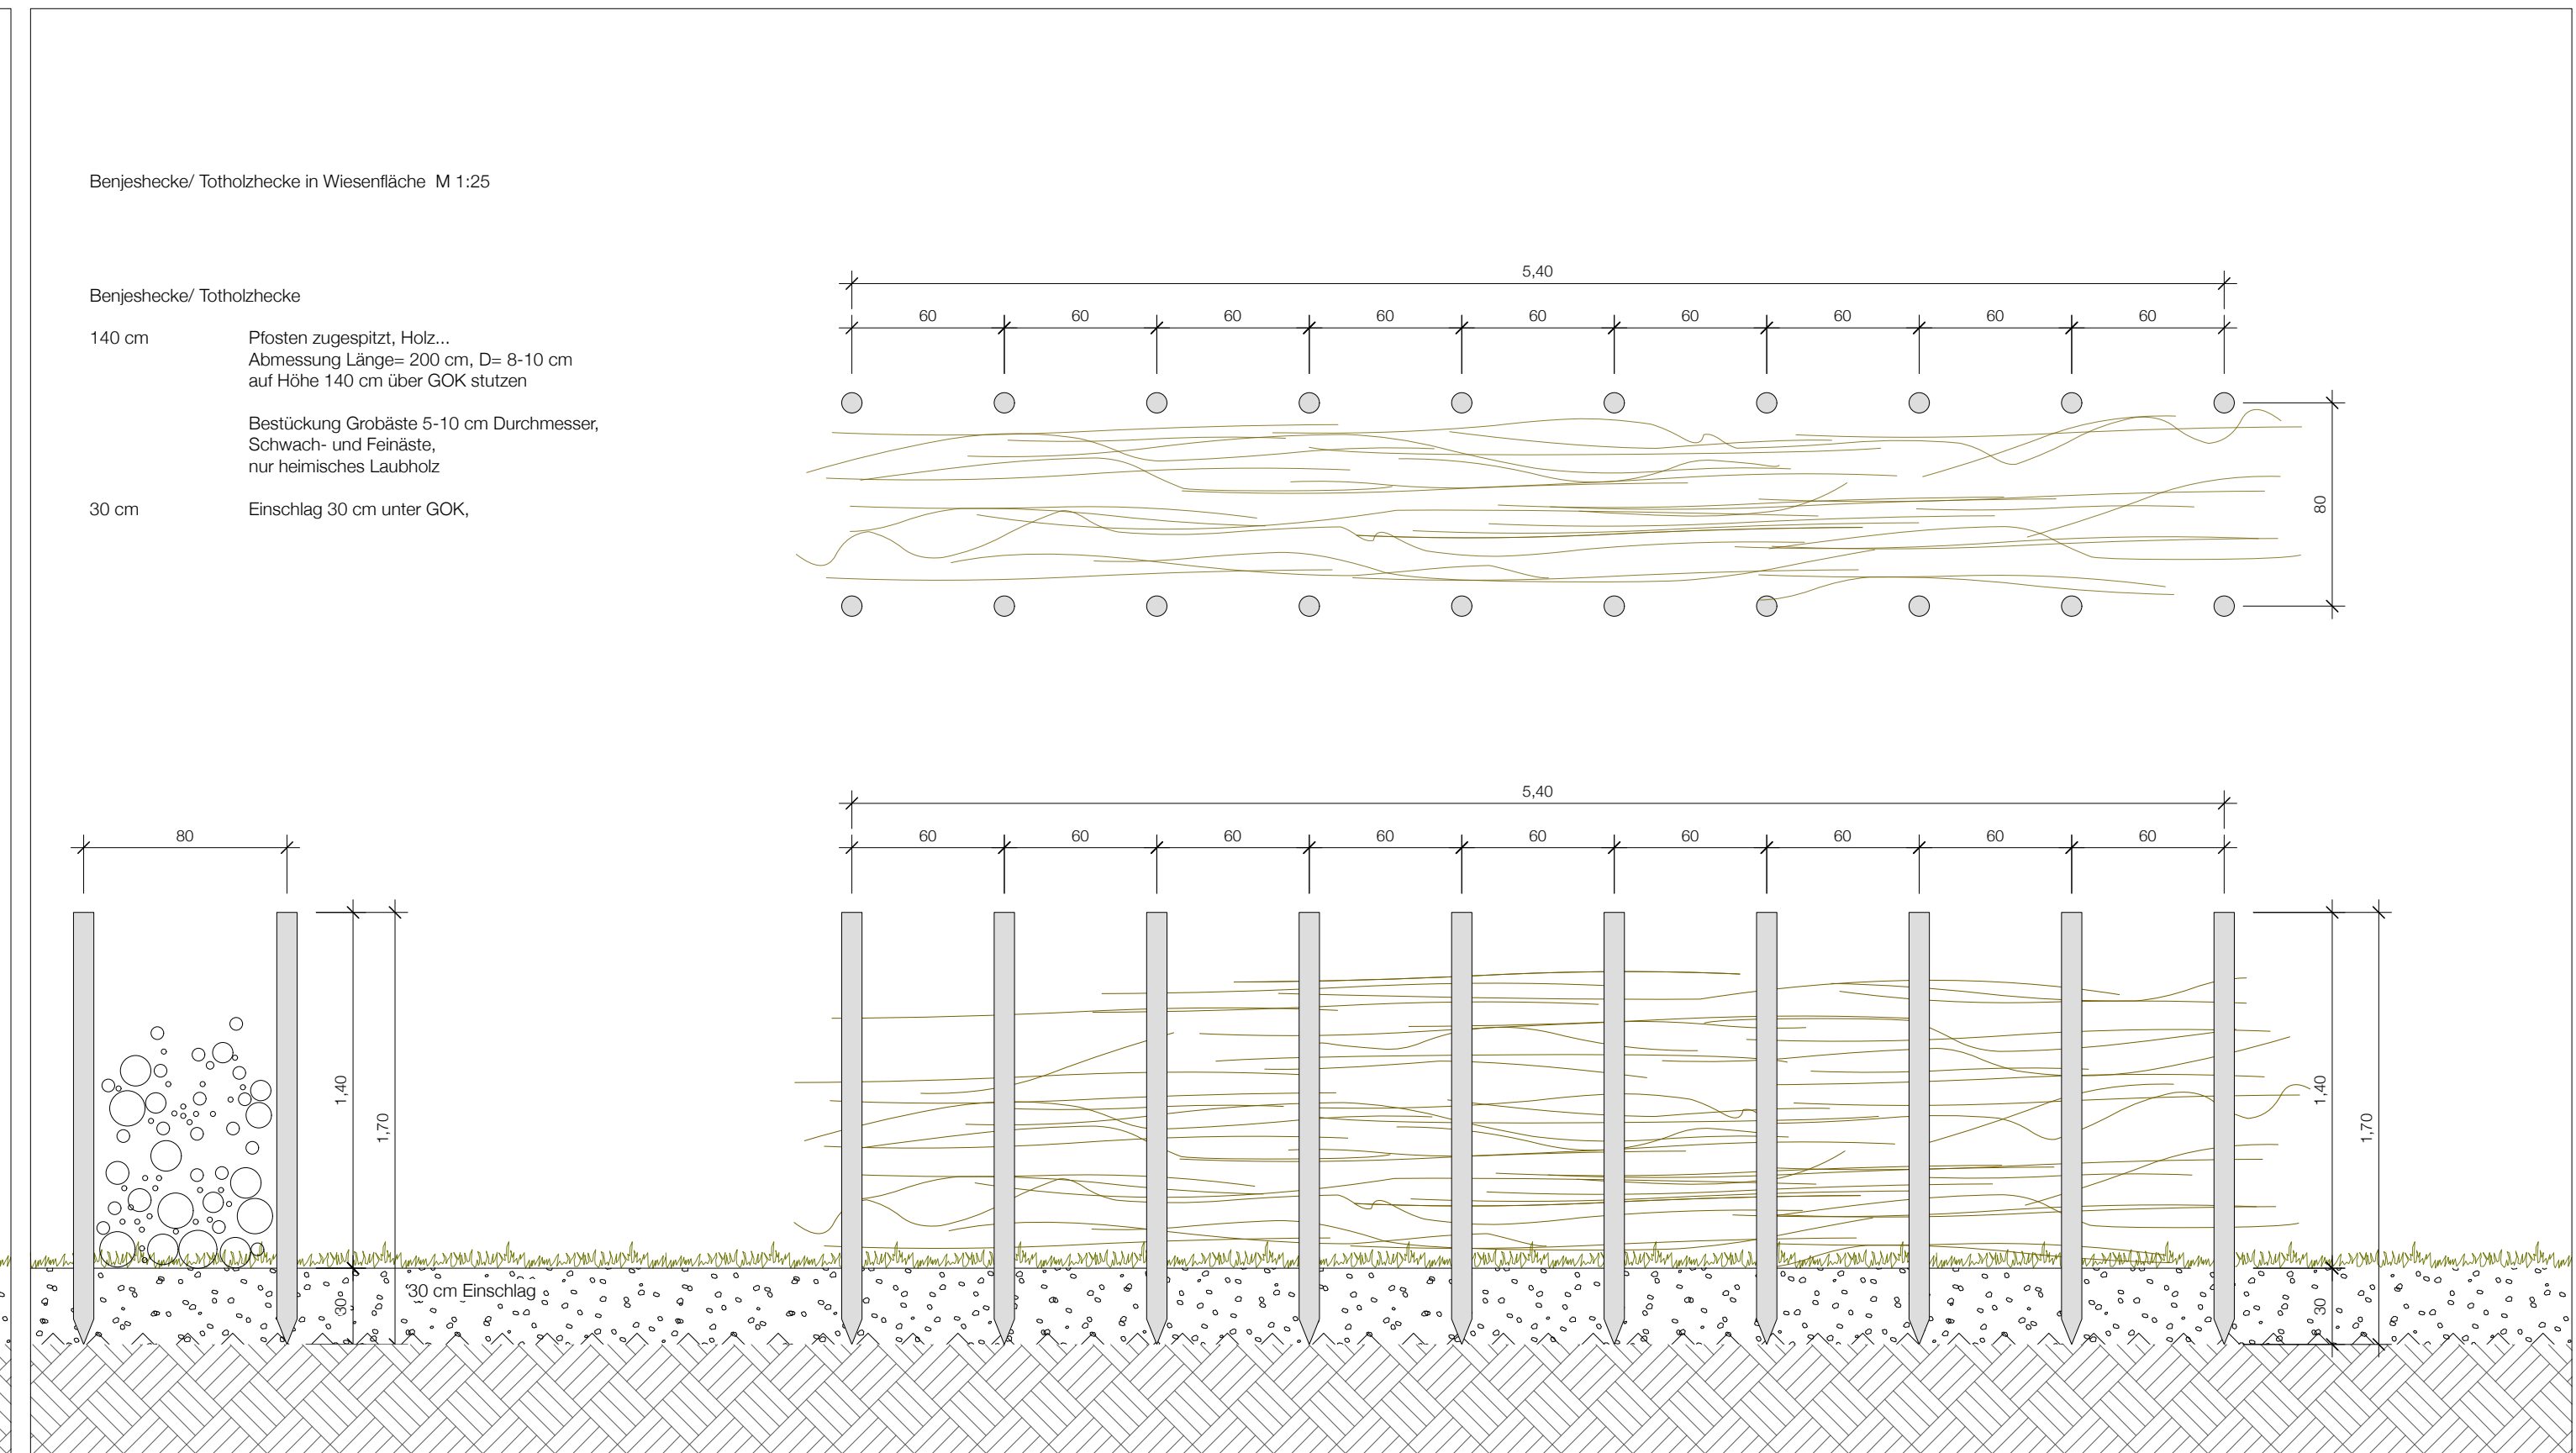
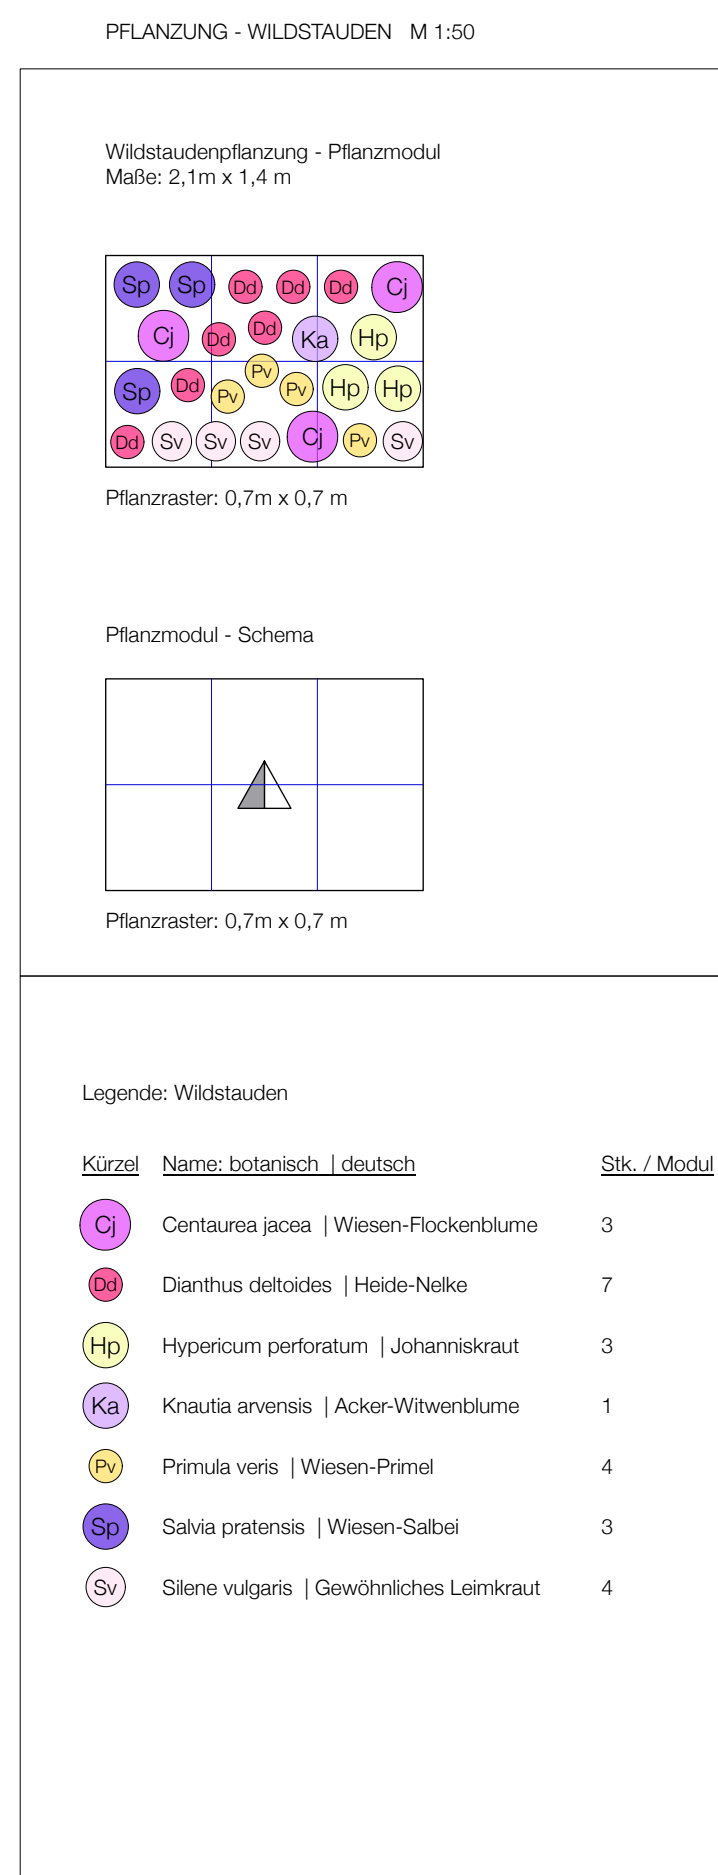
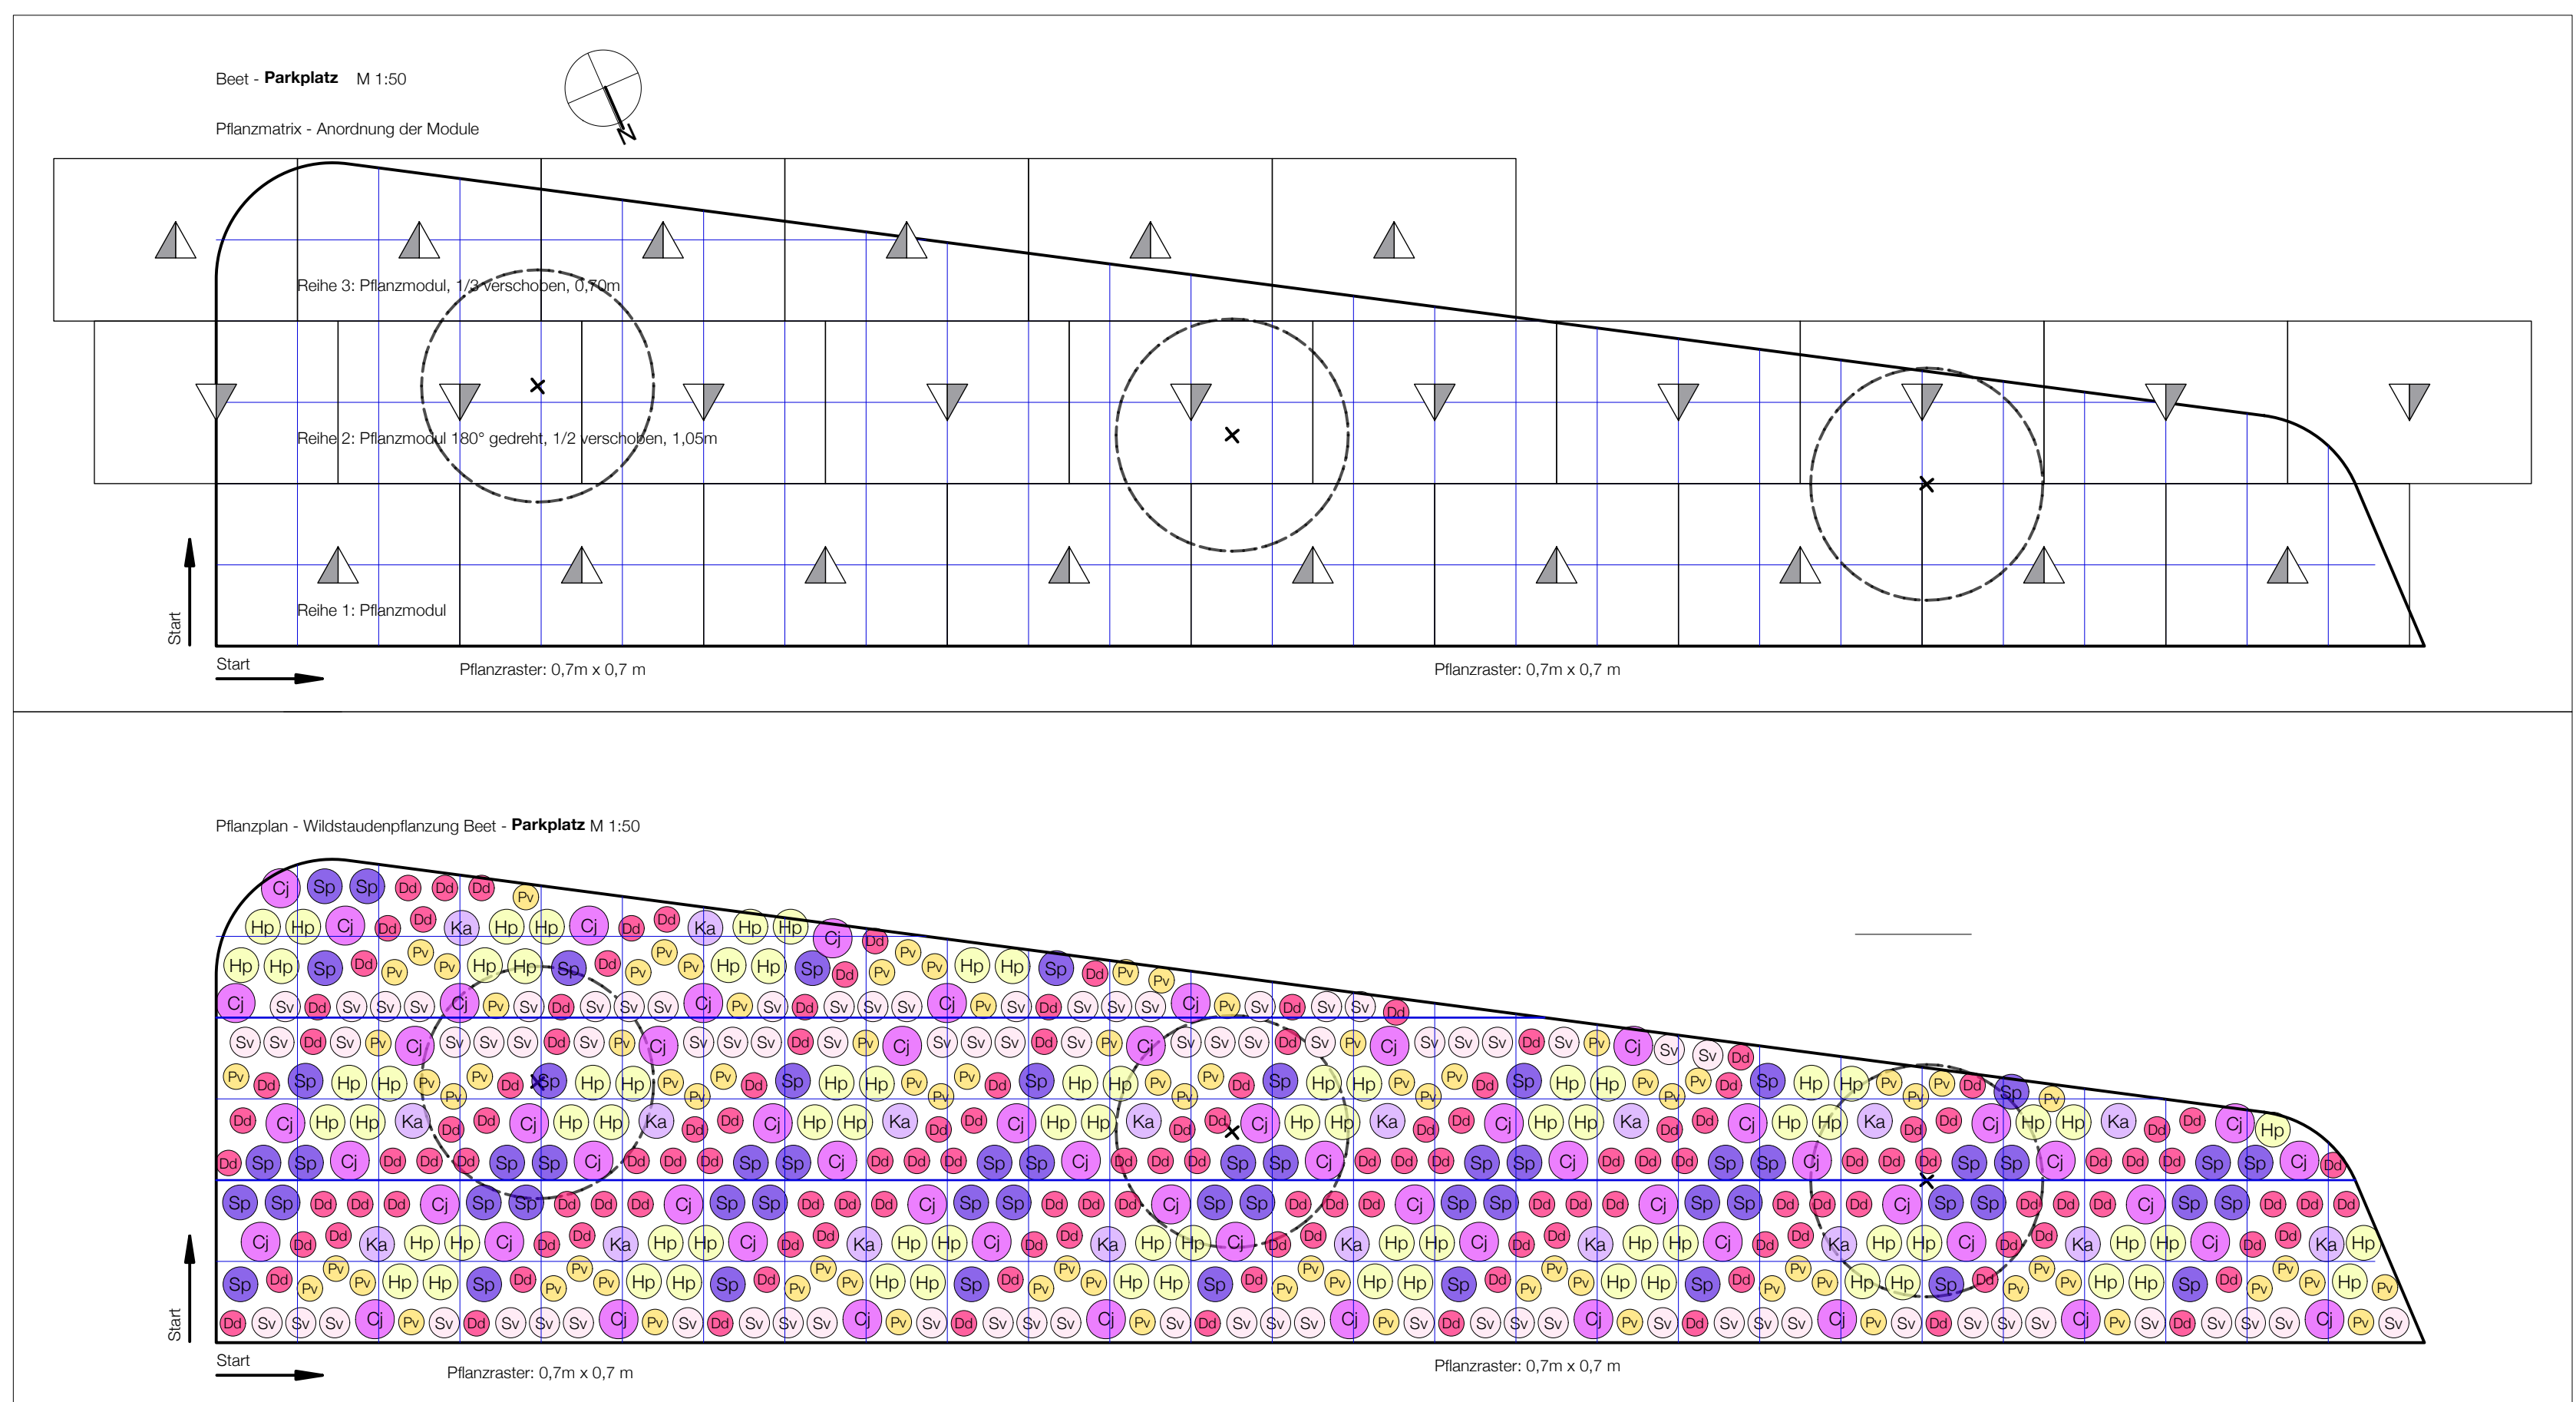
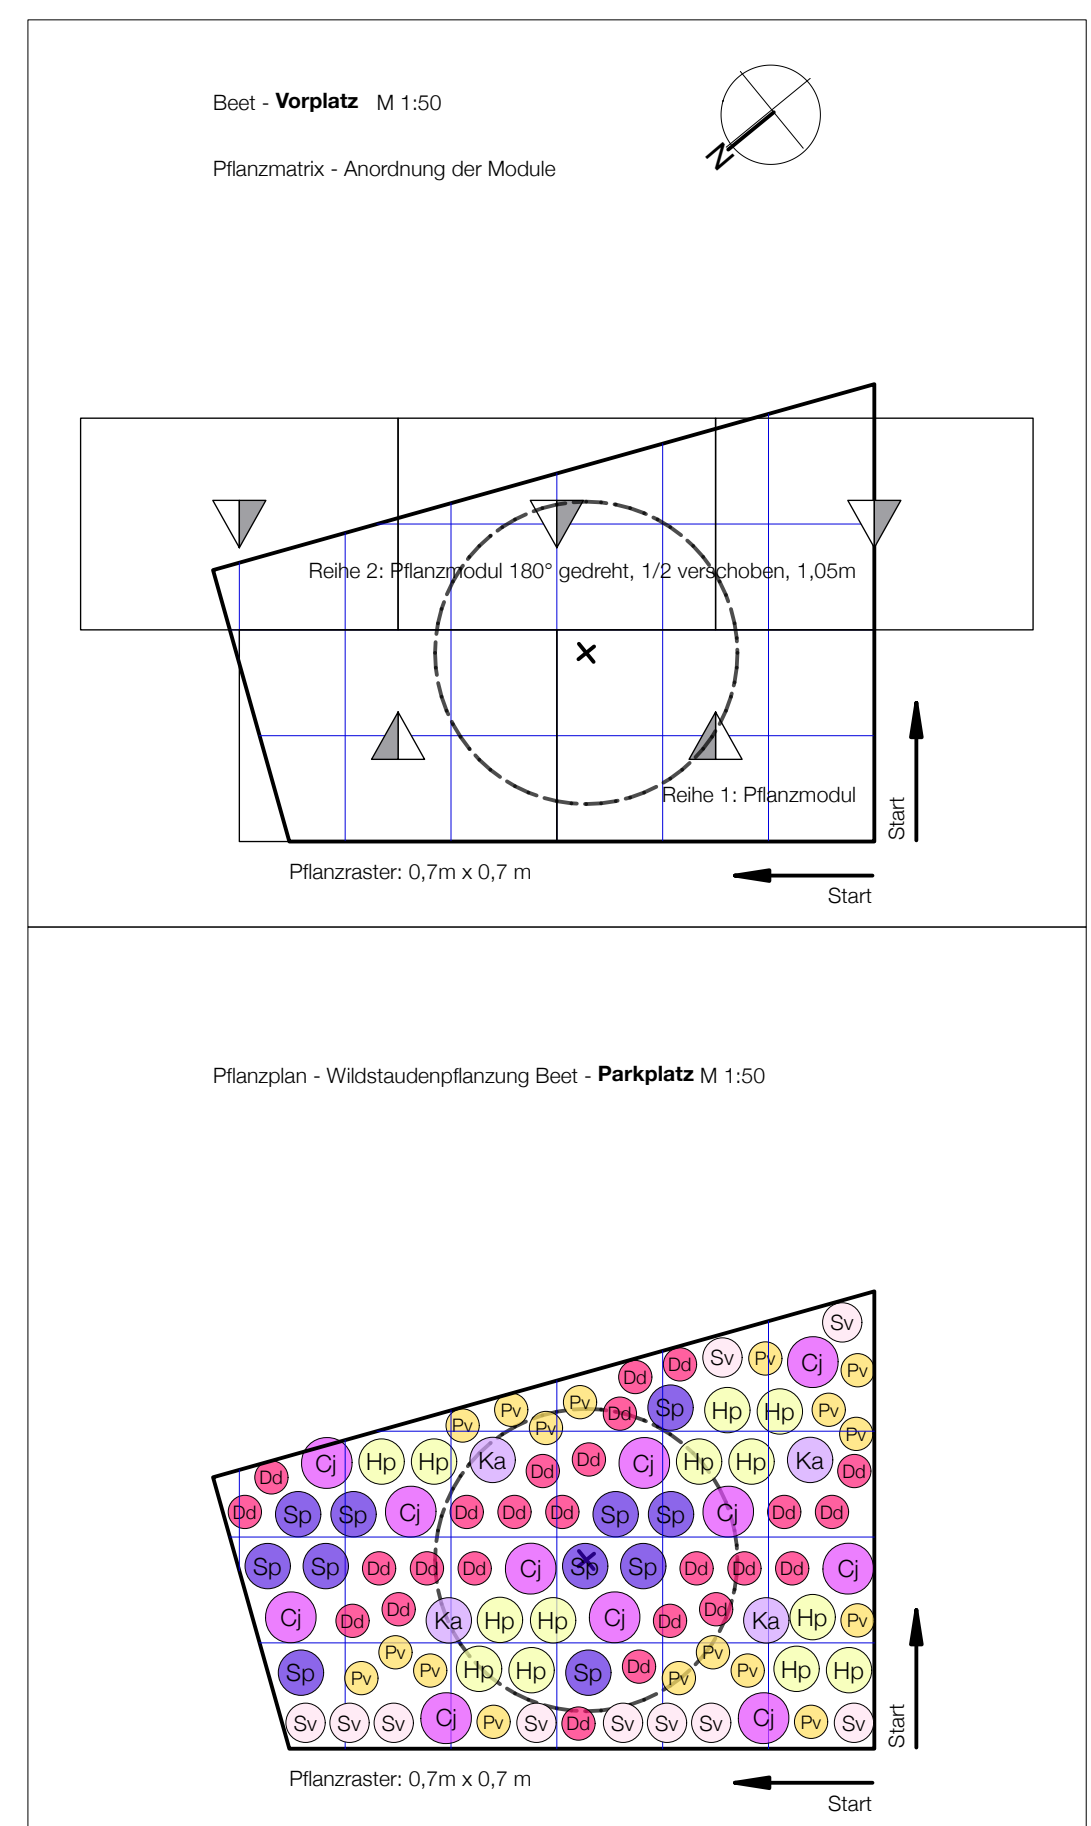
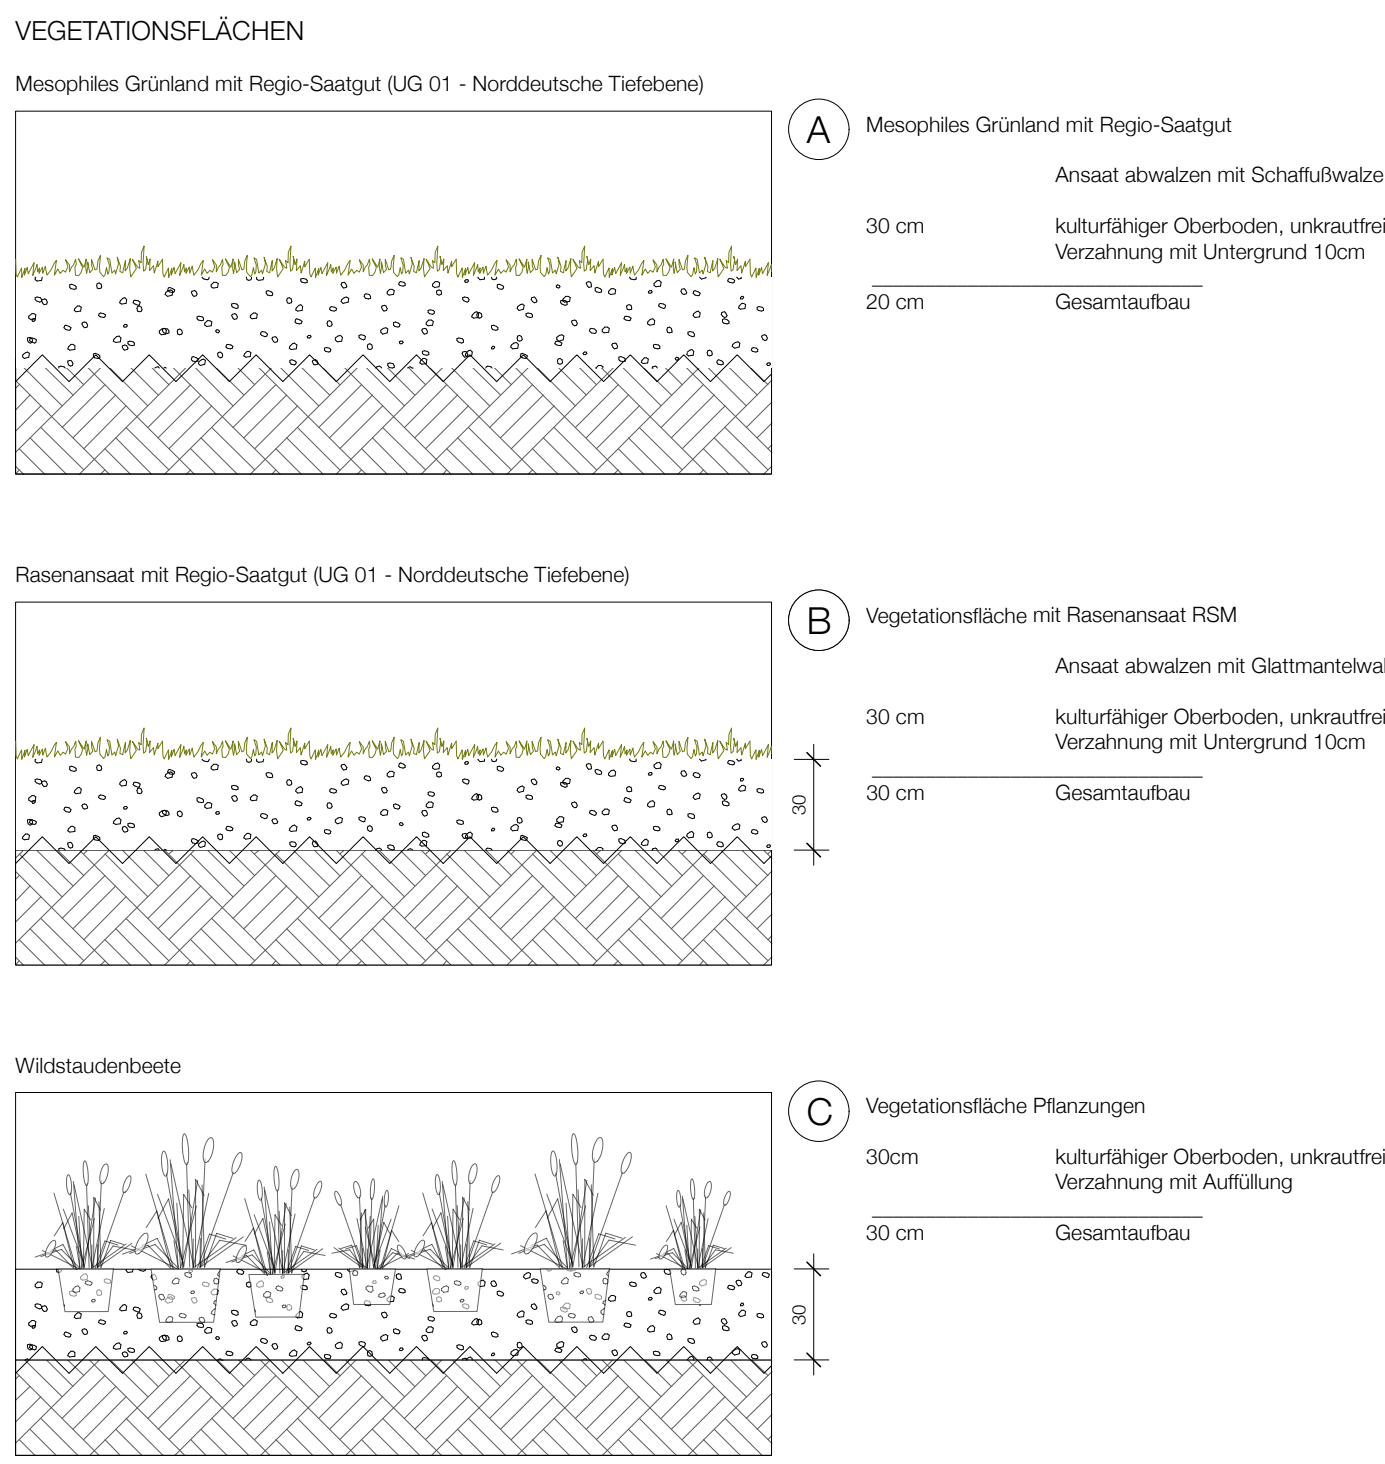


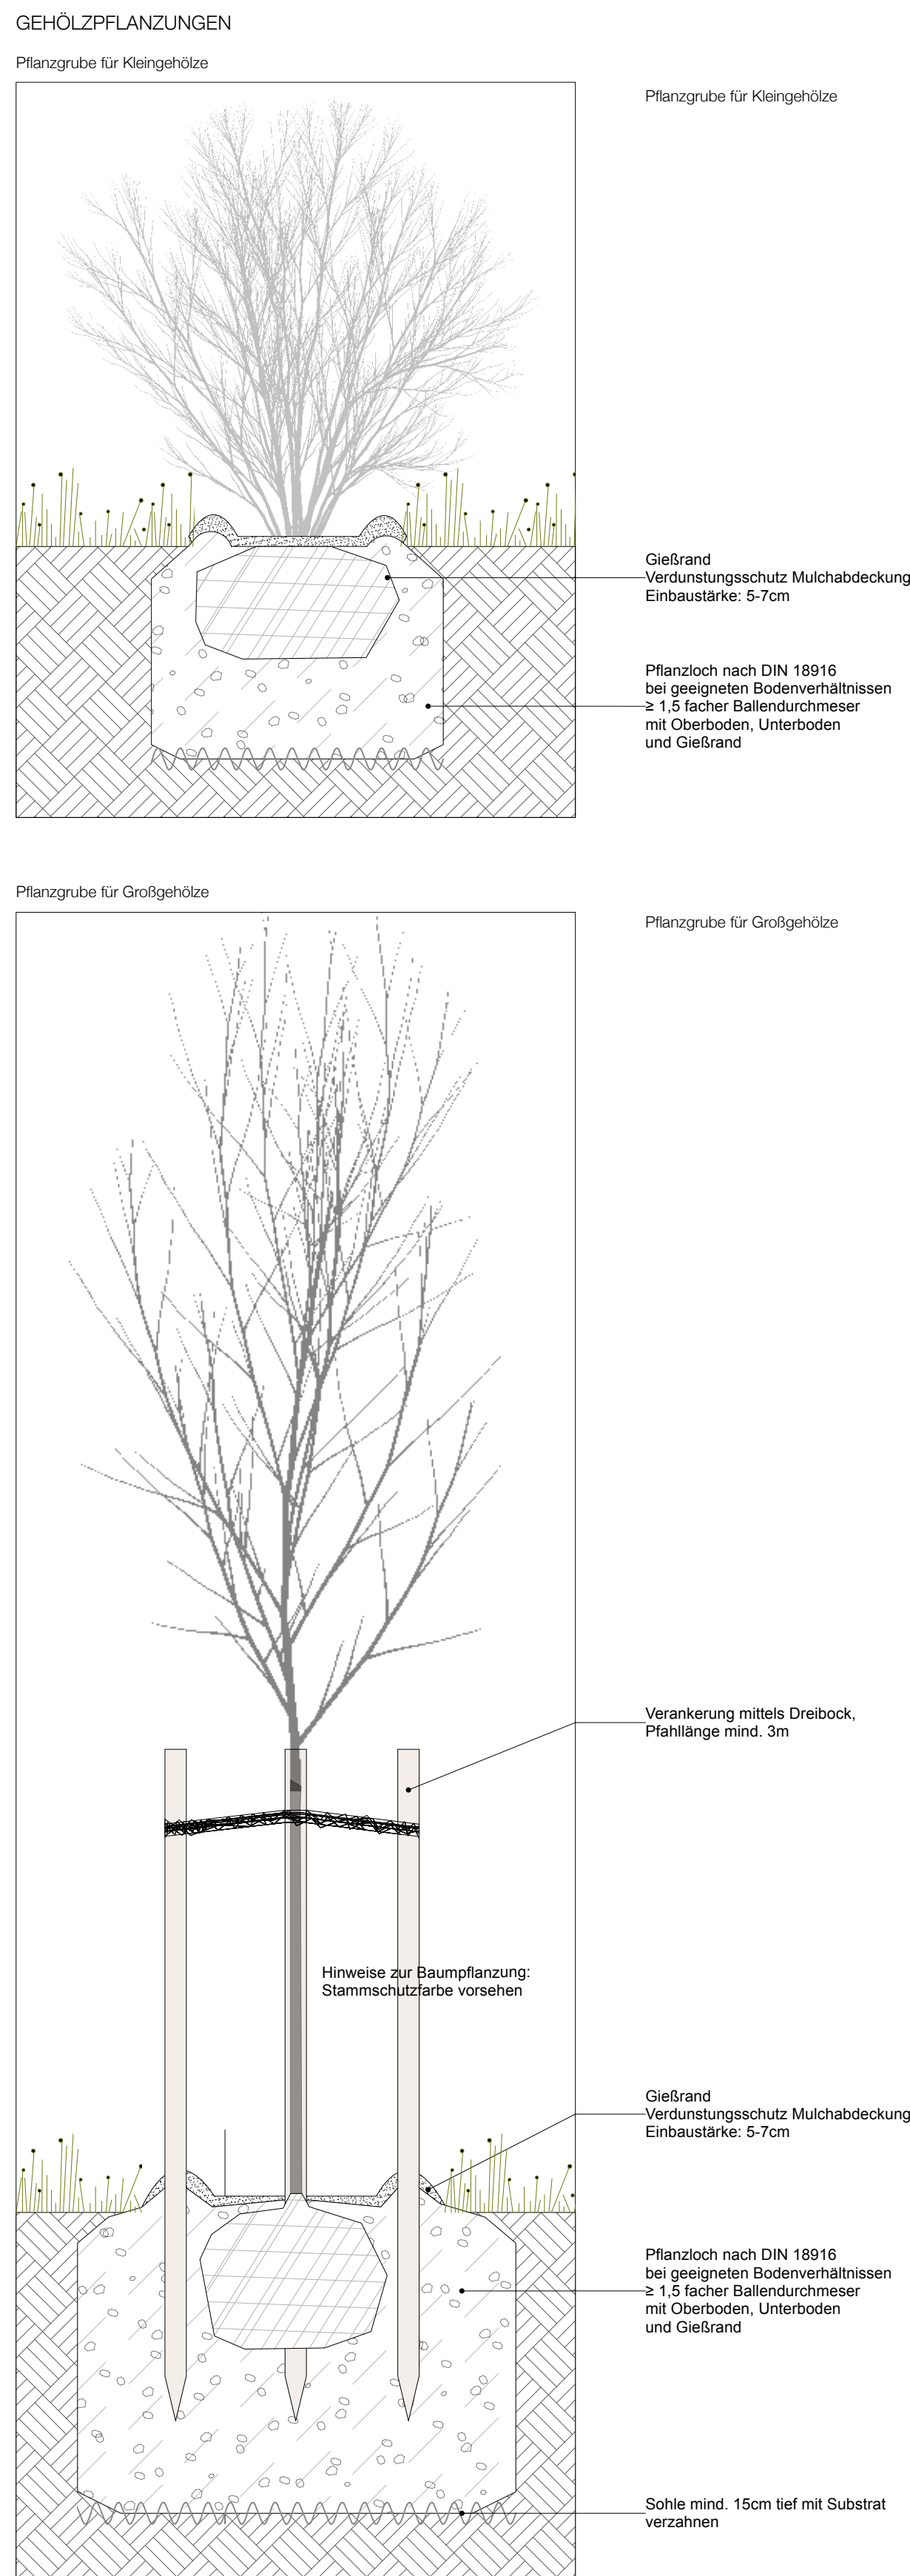

Hinweise: Alle Höhen und Maße sind vor Baubeginn eigenverantwortlich zu prüfen und abzustimmen. Unstimmigkeiten sind der Bauleitung sofort mitzuteilen. Die Abnahme erfolgt durch den Landschaftsarchitekten bzw. die Baubewachung.			
Index:	Datum:	Änderungen:	
		Hochschule:	DHHN 2016 (NHN)
		Leistung:	ETRS89 / UTM32N
		Kreis Nordfriesland	Leistungsfähigkeit:
		Der Landrat	Plan-Nr.: 5-2.4
		Markstraße 1	HUS_5_OP_3.2.4
		25813 Husum	Datum
		bearbeitet	24.08.2026
		gezeichnet	26.11.2024
		Blattgröße	A0
		Maßstab	1:25, 1:50
		Grundlage:	Vermessungsbüro Jüres GBR
		Brückmannstr. 39, 25813 Husum	
		PLANBEZEICHNUNG	Gedenkstätte
		Engelburg 10	
		25813 Schwesing	
		Planverfasser	