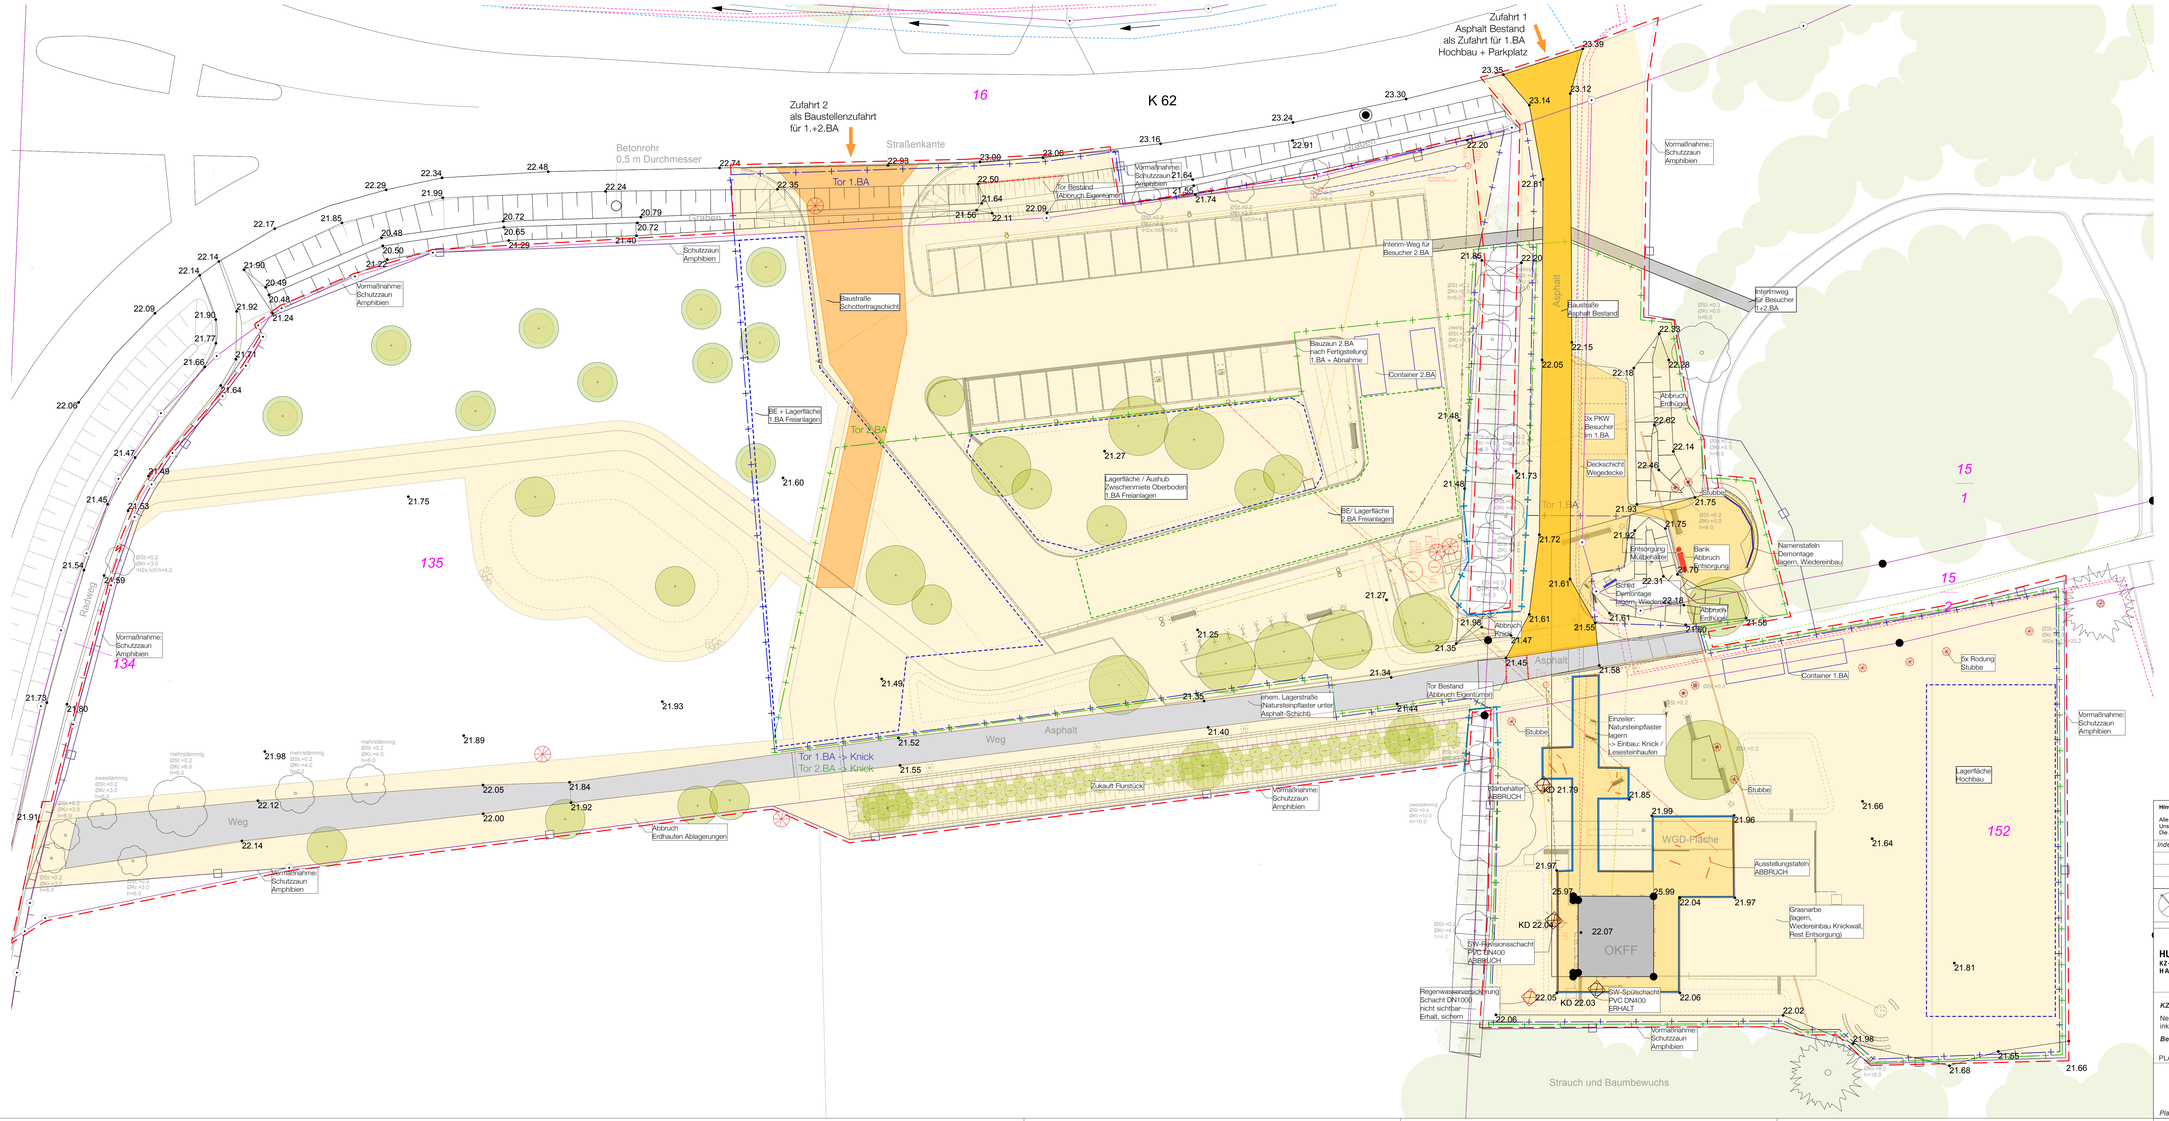


LEGENDE

Grenzen
- Planungsumgriff
- Flurstückgrenzen

Vegetation
- Laubbaum Bestand, Erhalt
- Strauchflächen Bestand, Erhalt
- Baumpflanzung, Planung
- Baum Bestand: Fällung erfolgt am 18.02.26
- Baum mehrst. Bestand: Fällung erfolgt am 18.02.26

Legende Vermesser

Vermessungsbüro Jürs GbR, i. Dpl.-Ing. U. Jürs i.Dpl.-Ing. H. Jürs
Brinckmannstr. 39, 25813 Husum, Tel.04841/2260, Fax04841/81513
Unser Zeichen: 24GBR033
Genehmigung: Schleswig (1509), Flur: 1, Flurstücke: 135
eingefangen aufgrund Ltr. Messung am 24.08.2024 u. 23.01.2025

- unvermarkter Grenzpunkt
- vermarkter Grenzpunkt
- Laubbaum / Nadelbaum (Erhalt)
- Angabe: Stammdurchmesser, Kronendurchmesser, Baumhöhe
- Hinweisschild
- Knickwall
- Schachtdeckel

Baustelleneinrichtung
- Lage der Bohrung, lt. Baugrundgutachten
- Baustellenzufahrt
- Bauzaun 1.BA
- Bauzaun 2.BA
- Schutzzaun, Gehölze
- Schutzzaun für Amphibien (Maßnahme vor Baubeginn, KNF)
- Baustraße Asphalt (Bestand)
- Baustraße Schotter (1.BA)
- mögliche Lagerflächen Hochbau und Freianlagen

Abbruch und Erhalt
- Asphalt/ Baustraße, Abbruch
- Freilegung Lagerstraße, Abtrag Asphaltdeckschicht (Kreis KF
- Wassergebundene Wegedecke, Abbruch
- Einzeiler Natursteinpflaster, -> Einbau Lesesteinhaufen/ Knic
- Tors, Abbruch Eigentümer
- Schacht, Kleinkläranlage, Abbruch
- Schacht, Erhalt
- Einbauten, Abbruch (Bänke, Ausstellungstafeln)
- Einbauten, Demontage, seitlich lagern (Namenstafeln, Schild

- Grasnarbe, Abbruch, ftw. Wiedereinbau Knick
- Stubben, Abbruch, Einbau Knick

Hinweis:

Alle Höhen und Maße sind vor Baubegin eigenverantwortlich zu prüfen und abzustecken.
Unstimmigkeiten sind der Bauüberwachung sofort mitzuteilen.
Die Abnahme erfolgt durch den Landschaftsarchitekten bzw. die Bauüberwachung.

Index:	*Datum:*	*Änderungen:*

Kartengrundlage basierend auf:
ALKIS 2004. Landesamt für Vermessung und Geoinformation Schleswig-Holstein.
© Bestandsvermessung: Vermessungsbüro Jürs GbR, Husum, Stand 24.08.2024 und 23.01.2025, Lage- und Höhenplan Stand 23.01.2025.dwg

Höhenbezug:	DHHN 2016 (NHN)
Lagebezug:	ETRS89 / UTM32N

HUSUM-SCHWEIFING
KZ-GEDENKSTÄTTE UND HAUS DER GEGENWART

Kreis Nordfriesland
Der Landrat
Marktstraße 1
25813 Husum

Leistungsphase: Ausführungsplanung
Plan-Nr.: **5-1.1**
HUS_5_LP_5-1.1

Datum	*Zeichen*
24.08.2026	IW, GP
26.11.2024	IW
1:300 x 590 mm	
1:200	
Vermessungsbüro Jürs GbR Brinckmannstr. 39, 25813 Husum	

KZ-Gedenkstätte Husum-Schwesing
Neubau Schulungs- und Veranstaltungsraum inkl. Freianlagen mit Stellplätzen
Bestands- und Abbruchplan mit Medien

PLANBEZEICHNUNG

Planverfasser
KZ-Gedenkstätte
Husum-Schwesing
Engelsburg 10
25813 Schwesing