



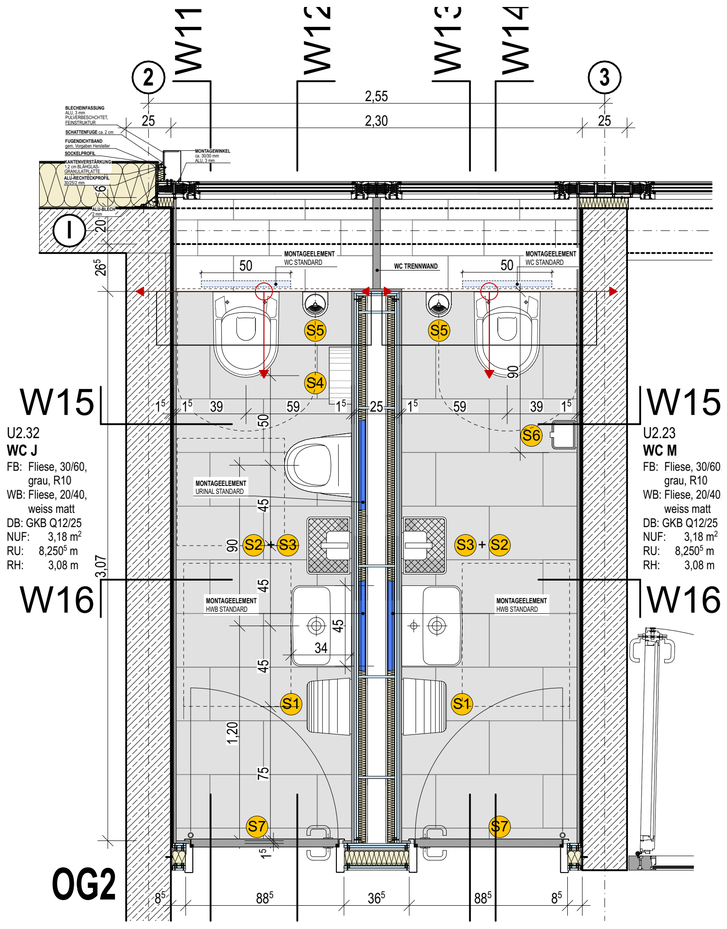


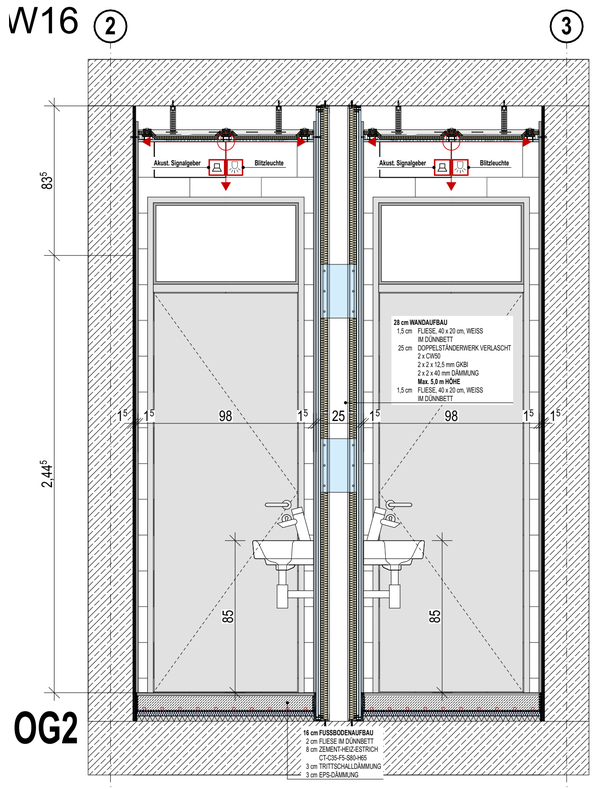



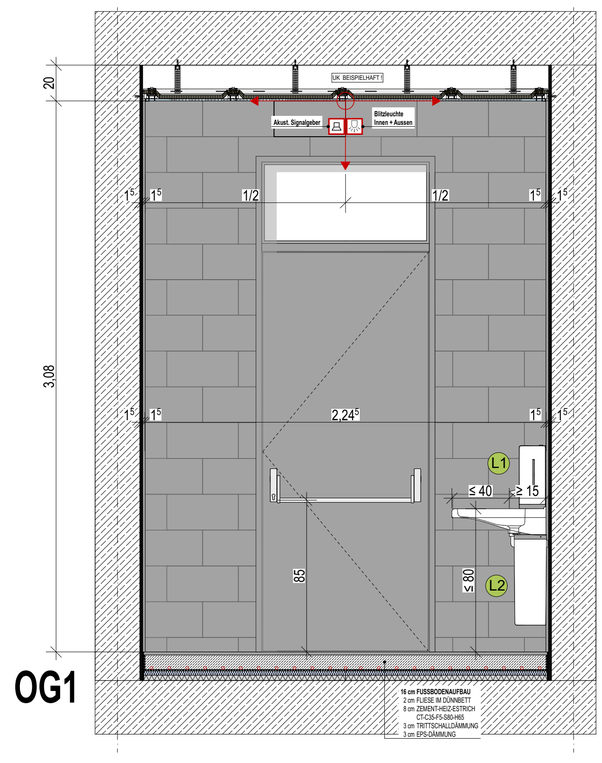


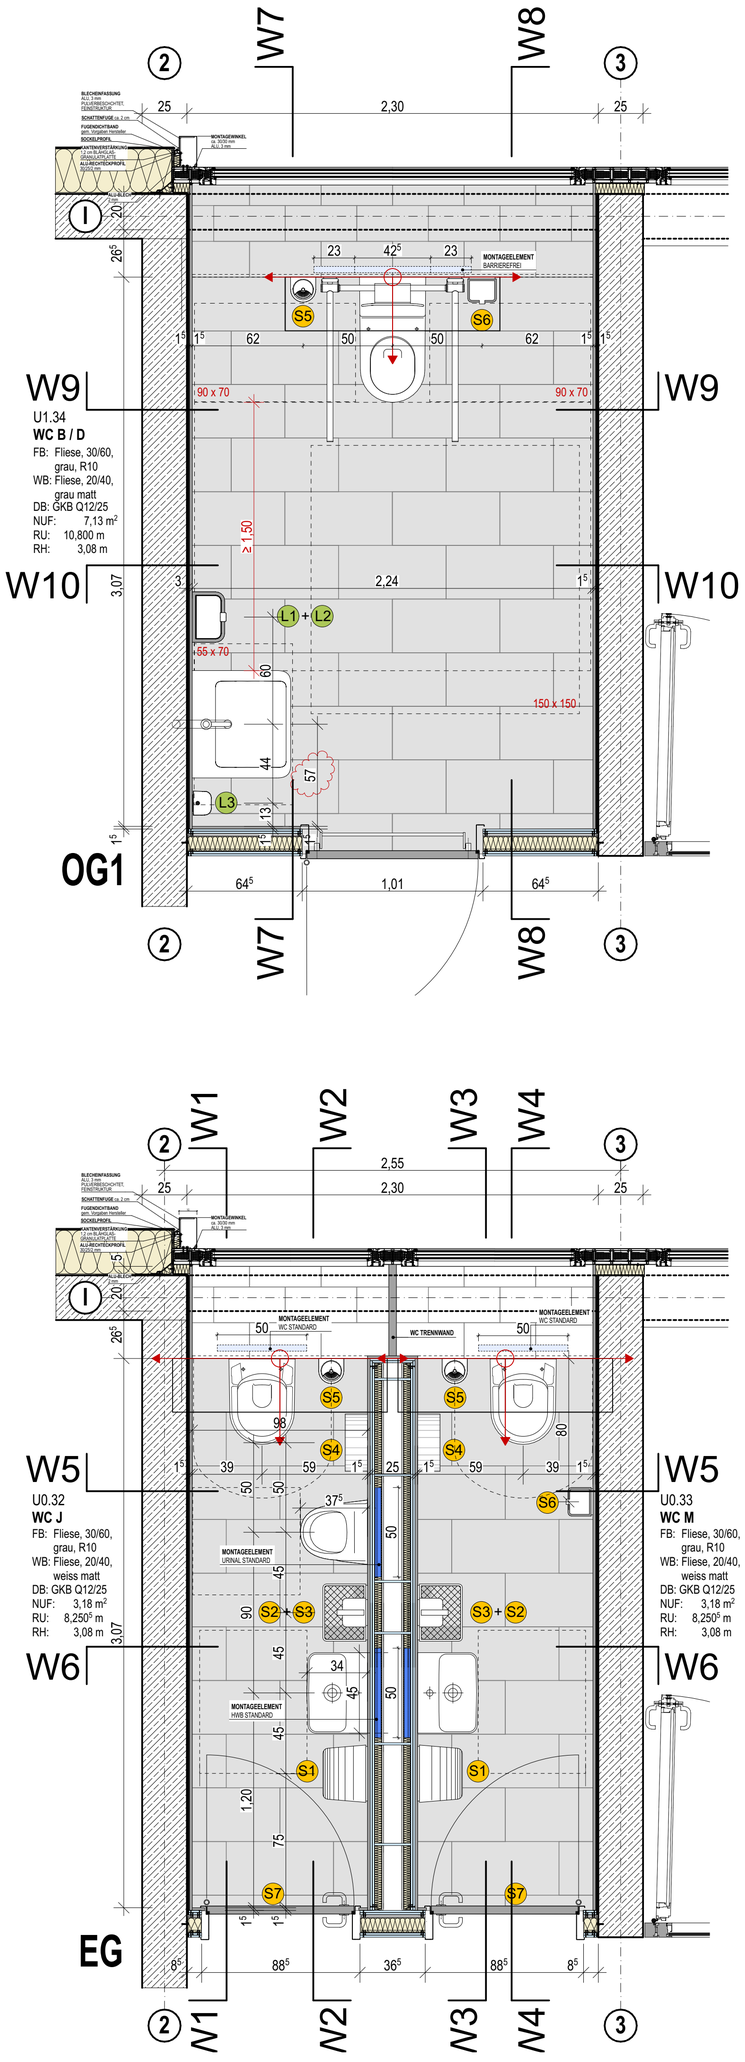

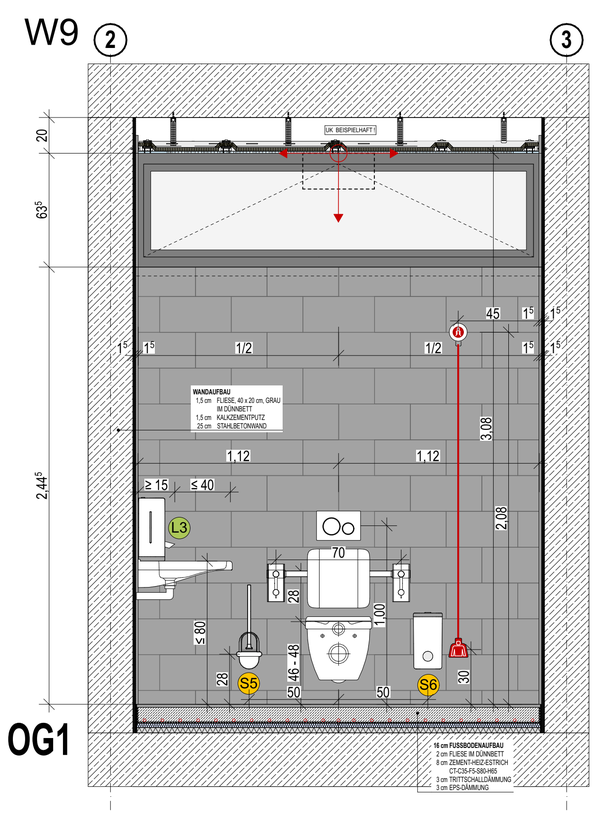

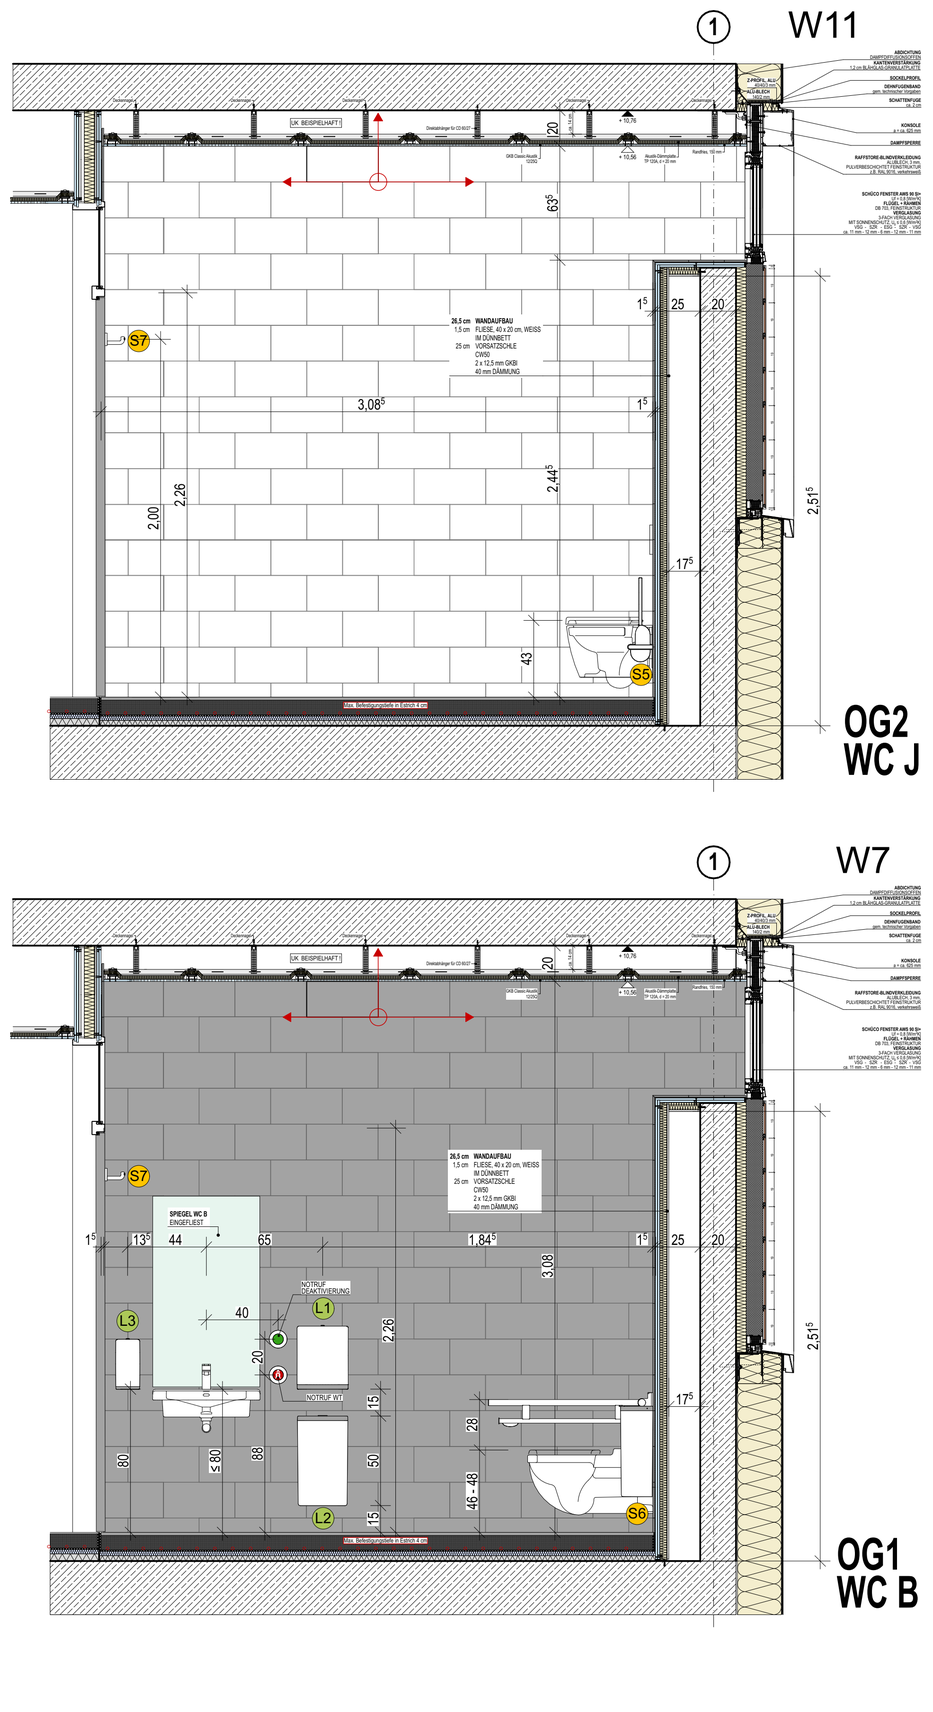

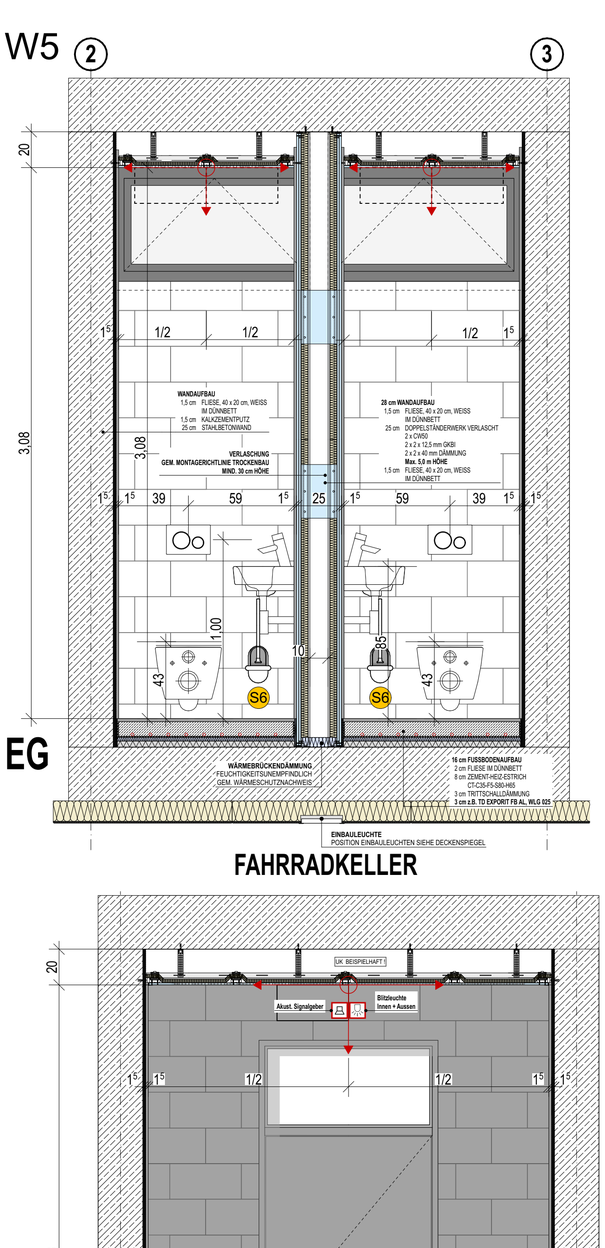




**ANLAGE** - AUSSCHREIBUNG
TROCKENBAUARBEITEN
Stand: 30.09.2026

**RSN** ERWEITERUNG
REALSCHULE
SCHLOSS NEUHAUS
Amtsweg 6 . 33104 Paderborn - Schloss Neuhaus

Anlage 15 - STUNDEN-WC's

M. 1:20 / 1:5