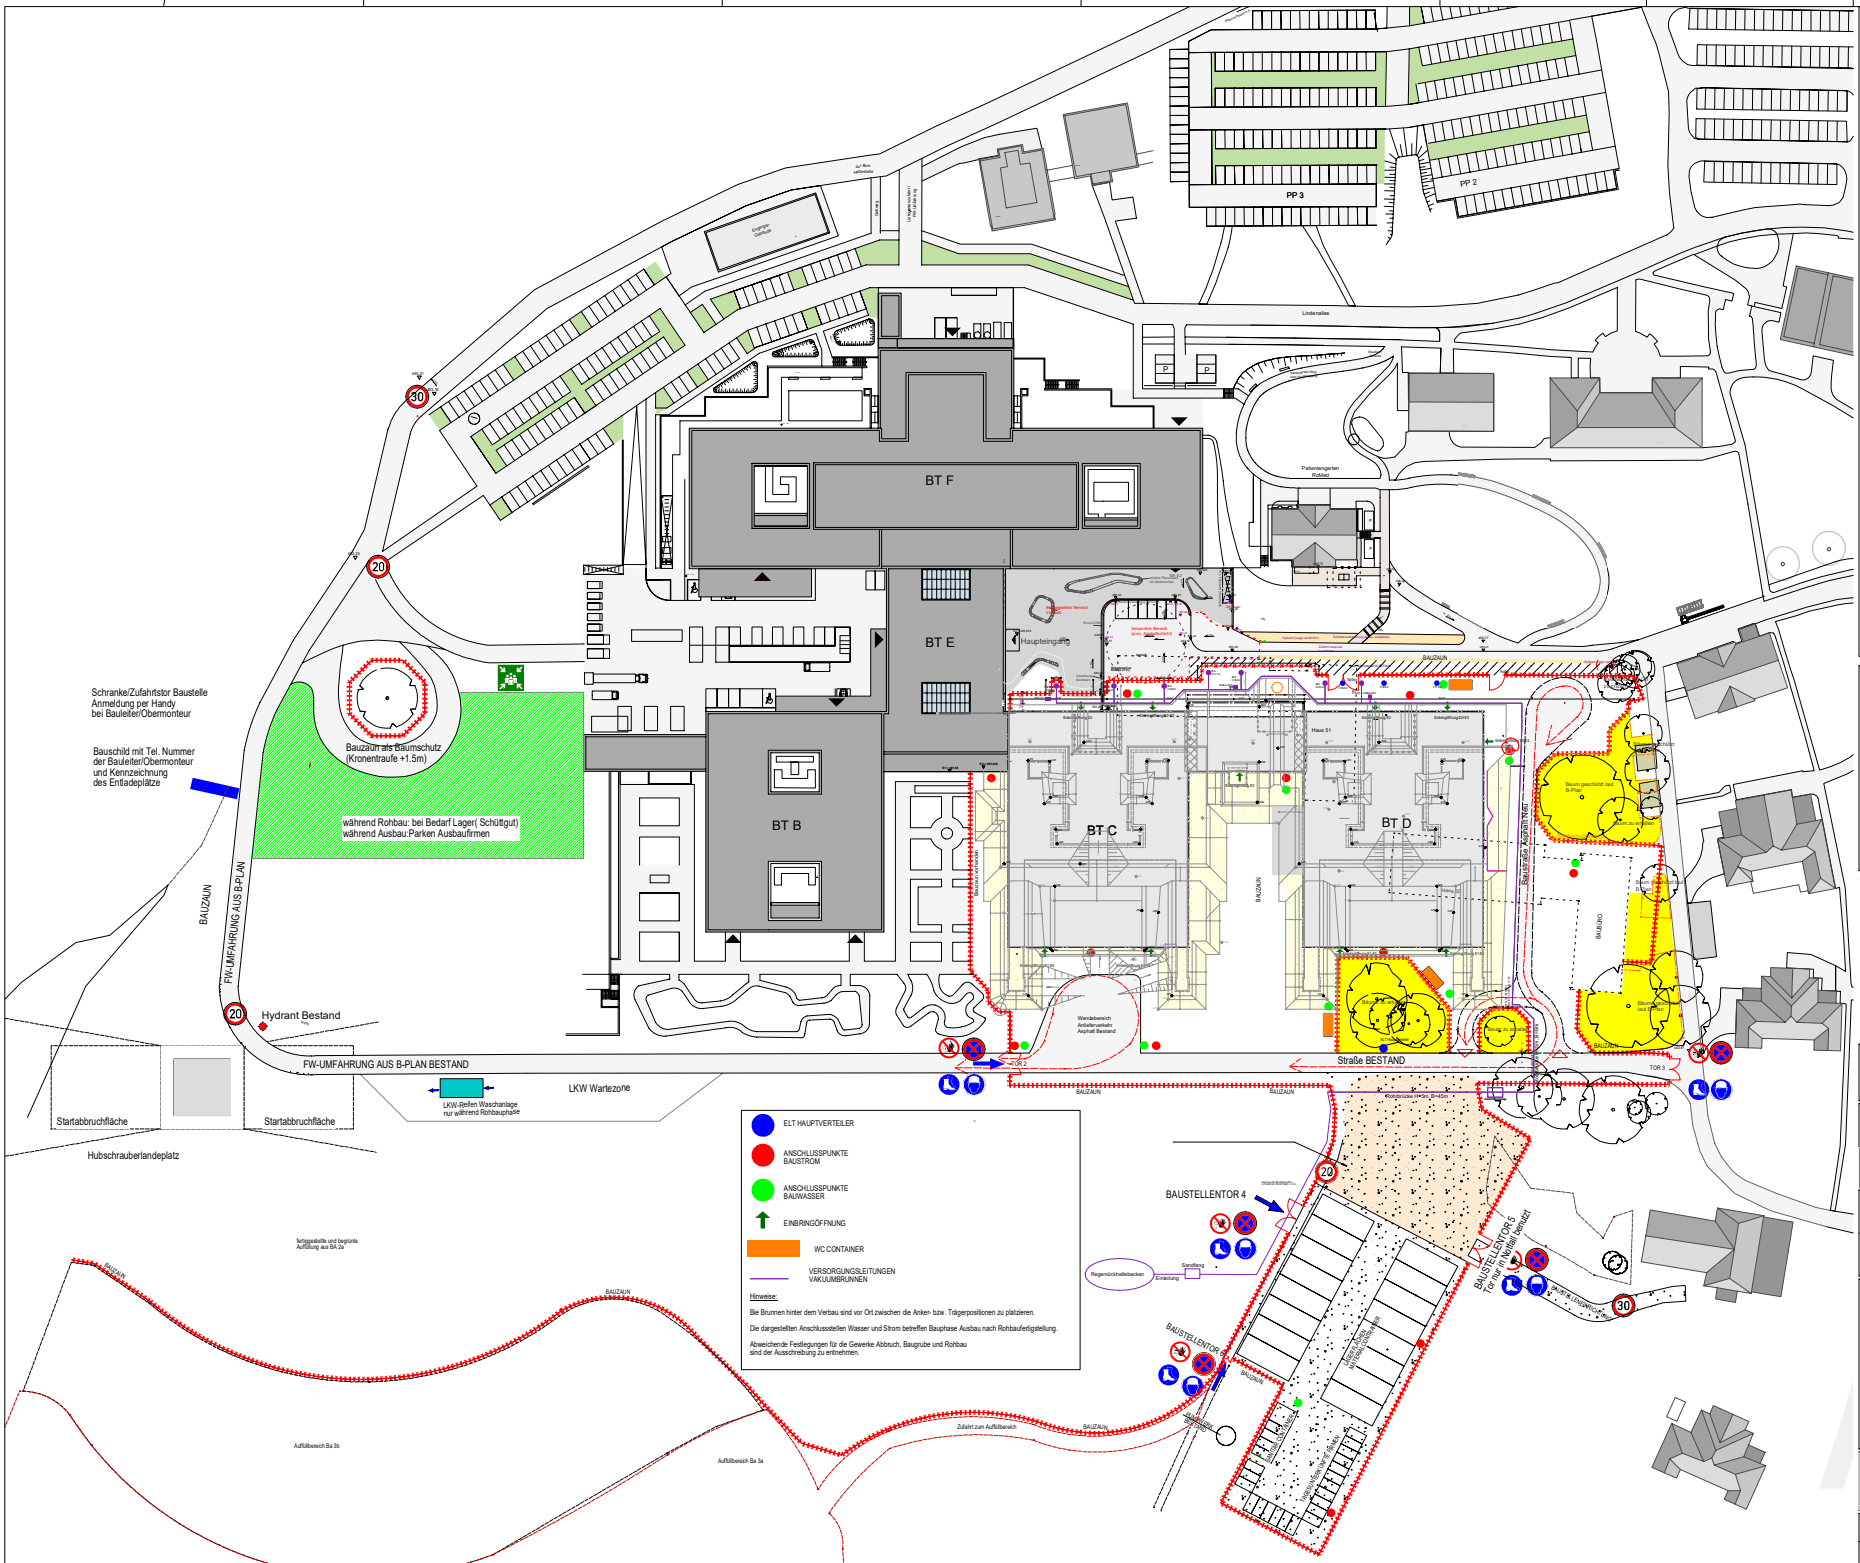



## LEGENDE

### RAUM

RAUMNUMMER · RAUMBEZEICH. · FLÄCHE · LICHTE RAUMH. · BODEN

0.08.0.013 LAGER
F 0.01 m² | U 0.41 m
130.3 47° | 1847.3 47 g
800 | 800

UMFANG · SCHWÄNE (zwischen OKFFB und UKRD) · DECKE

### TÜR

EI 030-1 T30 — TÜRNUMMER, BRANDSCHUTZ

WANDOBERFLÄCHE

### POSITIONS-NR.

GILT NUR IN ZUSAMMENHANG MIT DEN KOMPONENTENLISTEN

### MATERIALIEN

STAHLBETON · MAUERWERK · STB-FERTIGTEIL · LEICHTBAUWAND · LEICHTBAUWAND F30 · LEICHTBAUWAND F90 · GLASWAND

WÄRMEDÄMMUNG · WEICHE DÄMMUNG · HARTE DÄMMUNG · FERNWÄRMEDÄMMUNG

### OBERFLÄCHEN

SB SICHTBETON · SM SICHTMAUERWERK · SP SPACHTELUNG · PU PUTZ · FL FLIESEN · TROCKENPUTZ (KORKATZSCHALE)

### SYMBOLE

BODENDURCHBRUCH (BD) · BODENDURCHBRUCH (H ERDEGET) · DECKENDURCHBRUCH (DD) · WANDDURCHBRUCH (WD) s. LEGENDE A-DA-6978 · WANDSCHUTZ (WS) · OKFFB / OK RD · OKFERTIG / OK ROH · OKFERTIG / UK ROH (DECKE) · ELT ANSCHLUSS TÜR · FBI - BRANDWAND DIN 4102-3 · FBI - BAUART BRANDWAND · Potentialausgleich Erdung für ableitfähigen Boden

WAND VERSTÄRKUNGEN s. LEGENDE A-DA-6400 · SCHNITTFÜHRUNG · ACHSE GEBÄUDERASTER · VERDECKTE BAUTEILE / BAUTEILE ÜBER SCHNITTEBENE · BLENDSCHUTZANLAGE · VERDUNKLUNGSANLAGE · SONNENSCHUTZANLAGE · DETAILVERWEIS · DETAILSCHNITT · ÄNDERUNGEN LT. INDEX · Dehnfuge

### BEZEICHNUNGEN

BRANDSCHUTZ
BW Brandwand
BA BW Bauart Brandwand
F 90 feuerbeständige Wand
T 90 feuerbeständige Tür
RS Rauchschutztür
T 30-RS feuerhemmende Tür - Rauchschutz
T 90-RS feuerbeständige Tür - Rauchschutz
dTs dicht und selbstschliessende Tür
dT dichtschliessende Tür
G 30 feuerhemmende Festverglasung
G 90 feuerbeständige Festverglasung
F30-B feuerhemmend aus nichtbrennbaren Baustoffen
F90-B feuerbeständig aus nichtbrennbaren Baustoffen

HÖHEN
BRH Brüstungshöhe von OKFFB
OK FFB Oberkante Fertigfussboden
AKD abgehängte Decke
LH lichte Höhe
DVS Deckenversprung
RH Rohhöhe zwischen OKFFB und UKRD
ROK 1.6 Rohdichteklasse Mauerwerk
Fb-Gla 1.0mm Strahlenschutz

## HINWEISE

- Alle Masse sind vor Ort vom Auftragnehmer zu prüfen und zu vergleichen. Unstimmigkeiten sind dem Architekten zu melden.
- Dieser Plan gilt nur in Verbindung mit den Plänen der Statik, der Fachingenieure und der Fachfirmen.

- Türöffnungsmasse sind Rohbaumasse, Höhenmasse beziehen sich auf OK FFB.
- Brüstungsmasse sind Rohbaumasse, Höhenmasse beziehen sich auf OK FFB.
- Höhenbezüge: Neubau +/-0.00 = 485.525 ü. NN
- Die gezeigte Möblierung dient nur der Darstellung der Funktionalität.
- Für Fliesen- und Steinfussböden siehe gesonderte Detailplanung

- gedämmter Schallschutz bei allen Wänden: R'w = min. 47dB wenn nicht anders angegeben.

- Pläne im Maßstab 1:200/1:100 gelten nur als Übersichtspläne und sind nicht für die Ausführung gedacht. Siehe hierzu die Ausführungsplanung M 1:50 der einzelnen Geschosse!

- Die Schlitz- und Durchbruchsplanung wurde nach Koordination mit Fachplanung und Statik in die Pläne des Architekten übernommen. Für die farbliche Richtigkeit der Ausnarungsangaben ist ausschließlich der Fachplanung verantwortlich; für die Statik in tragenden Bauteilen der Tragwerksplaner
- Ausführung der tragenden Bauteile erlaubt. Der Aussparungen in tragenden Bauteilen nach Angabe der Tragwerksplaner/Statik. Bei Unstimmigkeiten ist der Architekt zu informieren.
- Aussparungen in nichttragenden Bauteilen sind nach Architektenplan auszuführen.

- Achtung: Mauerwerksband auf E00 nur bis 2.00m über OK FFB errichten. Aufmauern Restlöhe erst nach Fertigstellung Installationen.

- Höhenangaben von Unterkanten von Unterzügen beziehen sich auf OK FFB

BE-Plan BT C + D — A-ARC-L-00-CD-0101-D

**NEUBAU 3. BAUABSCHNITT**
**KBO-INN-SALZACH-KLINIKUM**

BAUHERREN: KBO-INN-SALZACH-KLINIKUM - GEMEINNÜTZIGE GMBH, WASSERBURG
ARCHITEKT
LIEGENSCHAFT FUR FURSTÜCKE
PROJEKTSTEUERUNG:
STATIK:
HLS:
ELT:
BRANDSCHUTZ:
BAUGRUND:

E2 ± 0.00 = 485.525 ü. NN

PLANVERFASSER
PLOT-NR. 101 · BLATTGR. A0 · MASSTAB M 1:500
GEZ. INDEX D
GEZ. AM 24.10.2023 · STAND 12.02.2026 · PROJ.-NR. W13-10

PLANBEZEICHNUNG: BE-Plan BT C + D
PLANART: Ausführungsplanung
PLANNUMMER: A-ARC-L-00-CD-0101- · INDEX D · FACH Architektur

H:B = 841 / 1189 (1.00m²) — Allplan 2023