


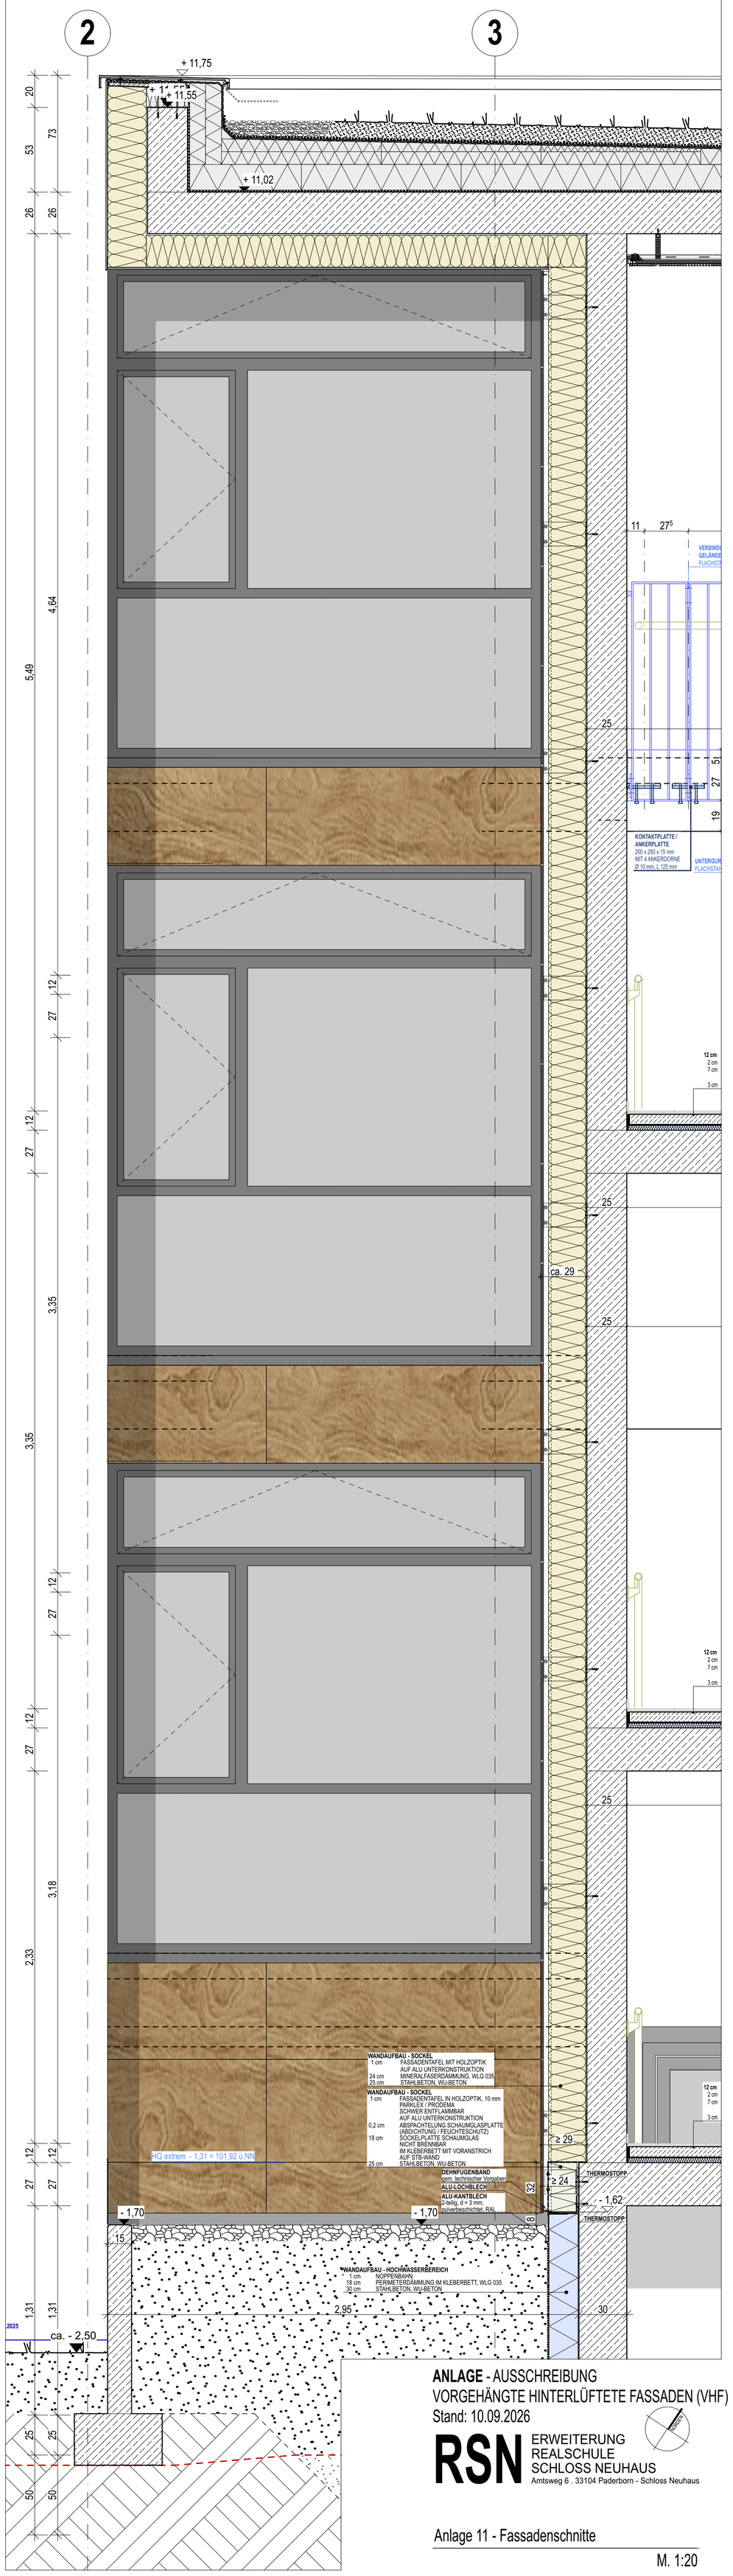

ANLAGE - AUSSCHREIBUNG
VORGEHÄNGTE HINTERLÜFTETE FASSADEN (VHF)
Stand: 10.09.2026

RSN ERWEITERUNG
REALSCHULE
SCHLOSS NEUHAUS
Amtsweg 6 . 33104 Paderborn - Schloss Neuhaus

Anlage 11 - Fassadenschnitte

M. 1:20