
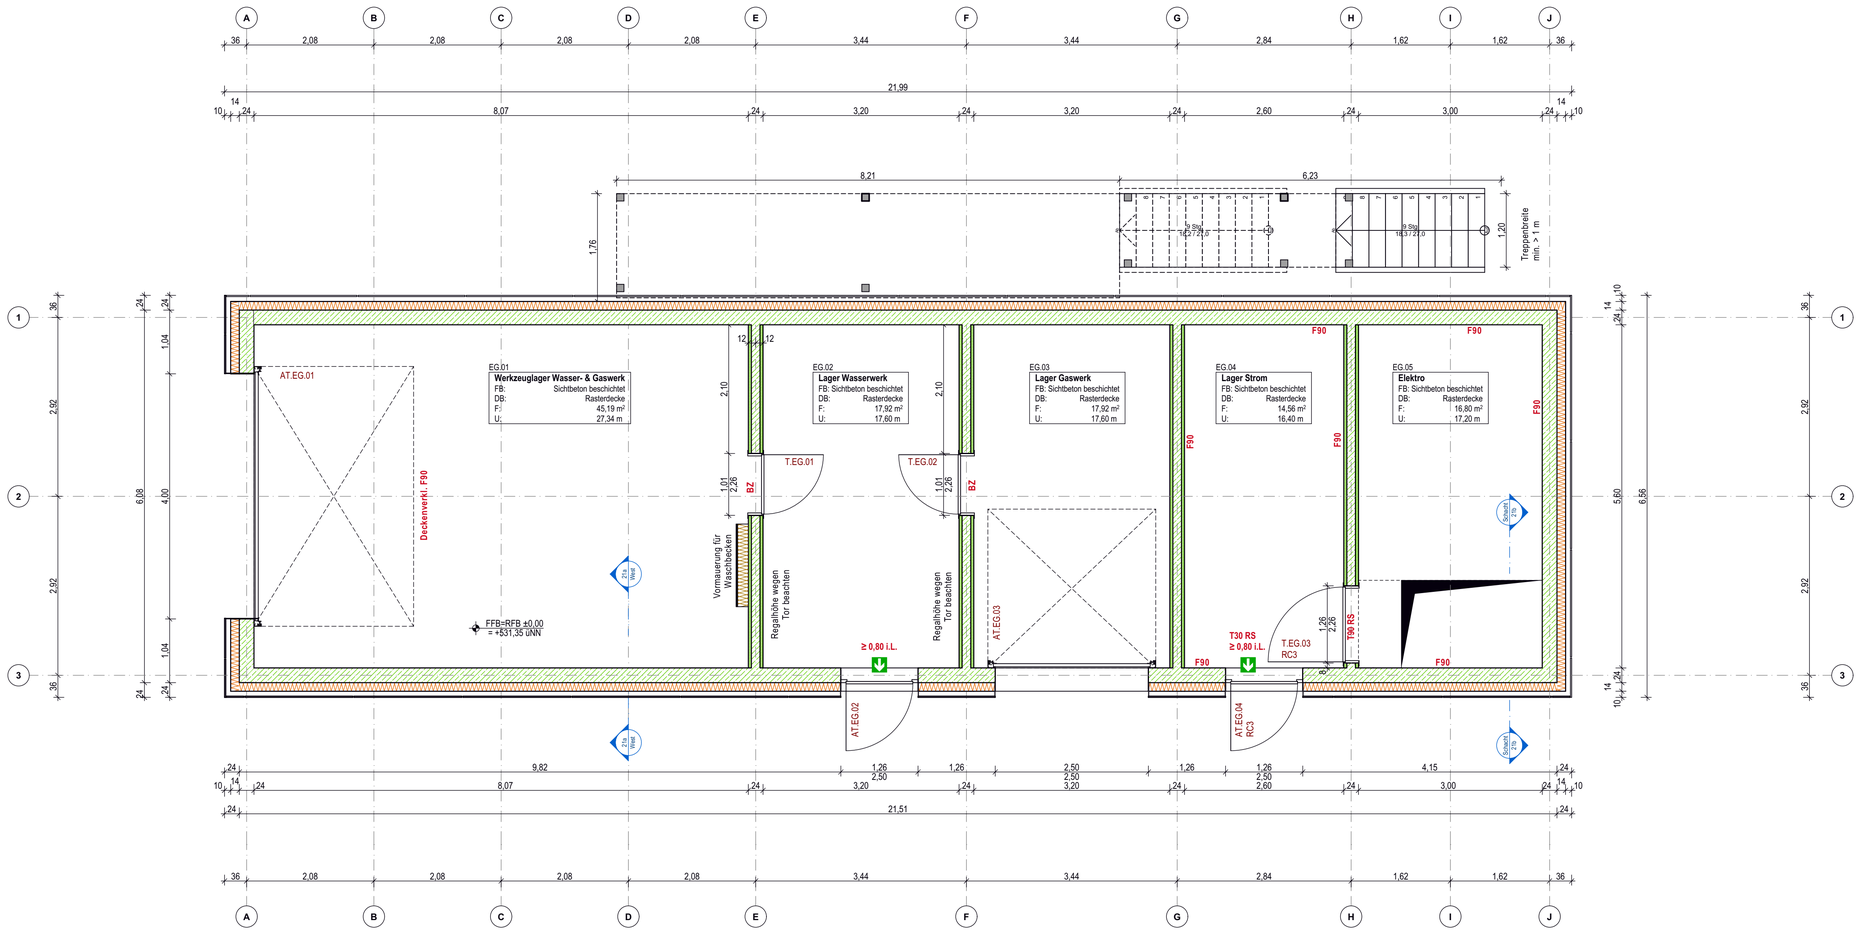


Hochlochziegel	**WD** Wanddurchbruch	Alle Angaben zu Tür- und Fensterhöhen sowie Brüstungshöhen (BRH) ab OK RD.
Stahlbeton	**WS** Wandschlitz	
Beton unbewehrt/Estrich	**BD** Bodendurchbruch	Alle tragenden und aussteifenden Bauteile nach Angaben Statikpläne.
Beton Fertigteil	**DD** Deckendurchbruch	
Beton Hohlwände	**KB** Kernbohrung	Sanitär, Heizung, Lüftung und Elektro gem. Planung TGA.
Gika-Wand doppelt bepl.	**GA BPL** Grundleitungsanschluss	
Installationswand Trockenbau	**FFB** Fertigfußboden	Brandschutz siehe Brandschutzkonzept Fachingenieur.
Wärmedämmung geschäumt	**RFB** Rohfußboden	**Es sind geschossweise umlaufend horizontale Brandsperren an der Außenwand einzubauen.**
Wärmedämmung Mineralwolle	**D/K** Dreh-/Kippflügel	
Wärmedämmung C-s2, d0	**D** Drehflügel	
Wärmedämmung A2-s1, d0 Schmelzpunkt ≥ 1.000°C	**F** Festverglasung	
	P Paneel	
	B Blindmodul PV	
	HS Hebeschiebe-Tür	
	Raumstempel:	
	F: Fläche (netto)	
	U: Umfang	
	FB: Bodenbelag	
	DB: Deckenbelag	
	WB: Wandbelag	Alle Angaben und Maße sind vom AN eigenverantwortlich zu prüfen! Diskrepanzen sind der Bauleitung unverzüglich mitzuteilen!

Ind.	Datum	Änderung
vzA	10.09.2026	Erstellt Werkplan Vorabzug

N

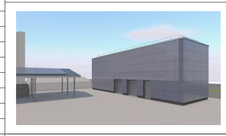

Vorabzug

Ausschreibung

Bauvorhaben:	Neubau Lager- und Servergebäude + Abbruch bestehendes Lagergebäude Freiburger Str. 6; Flurstücknr. 1314/3; 88400 Biberach	Projekt-Nr: 23028
		Datum: 10.09.2026
Bauherr:	e.wa riss Netze GmbH Freiburger Str. 6; 88400 Biberach	Plan-Nr: 5.01 vzA
Erdgeschoss		Maßstab: 1:50