


Bulkgase

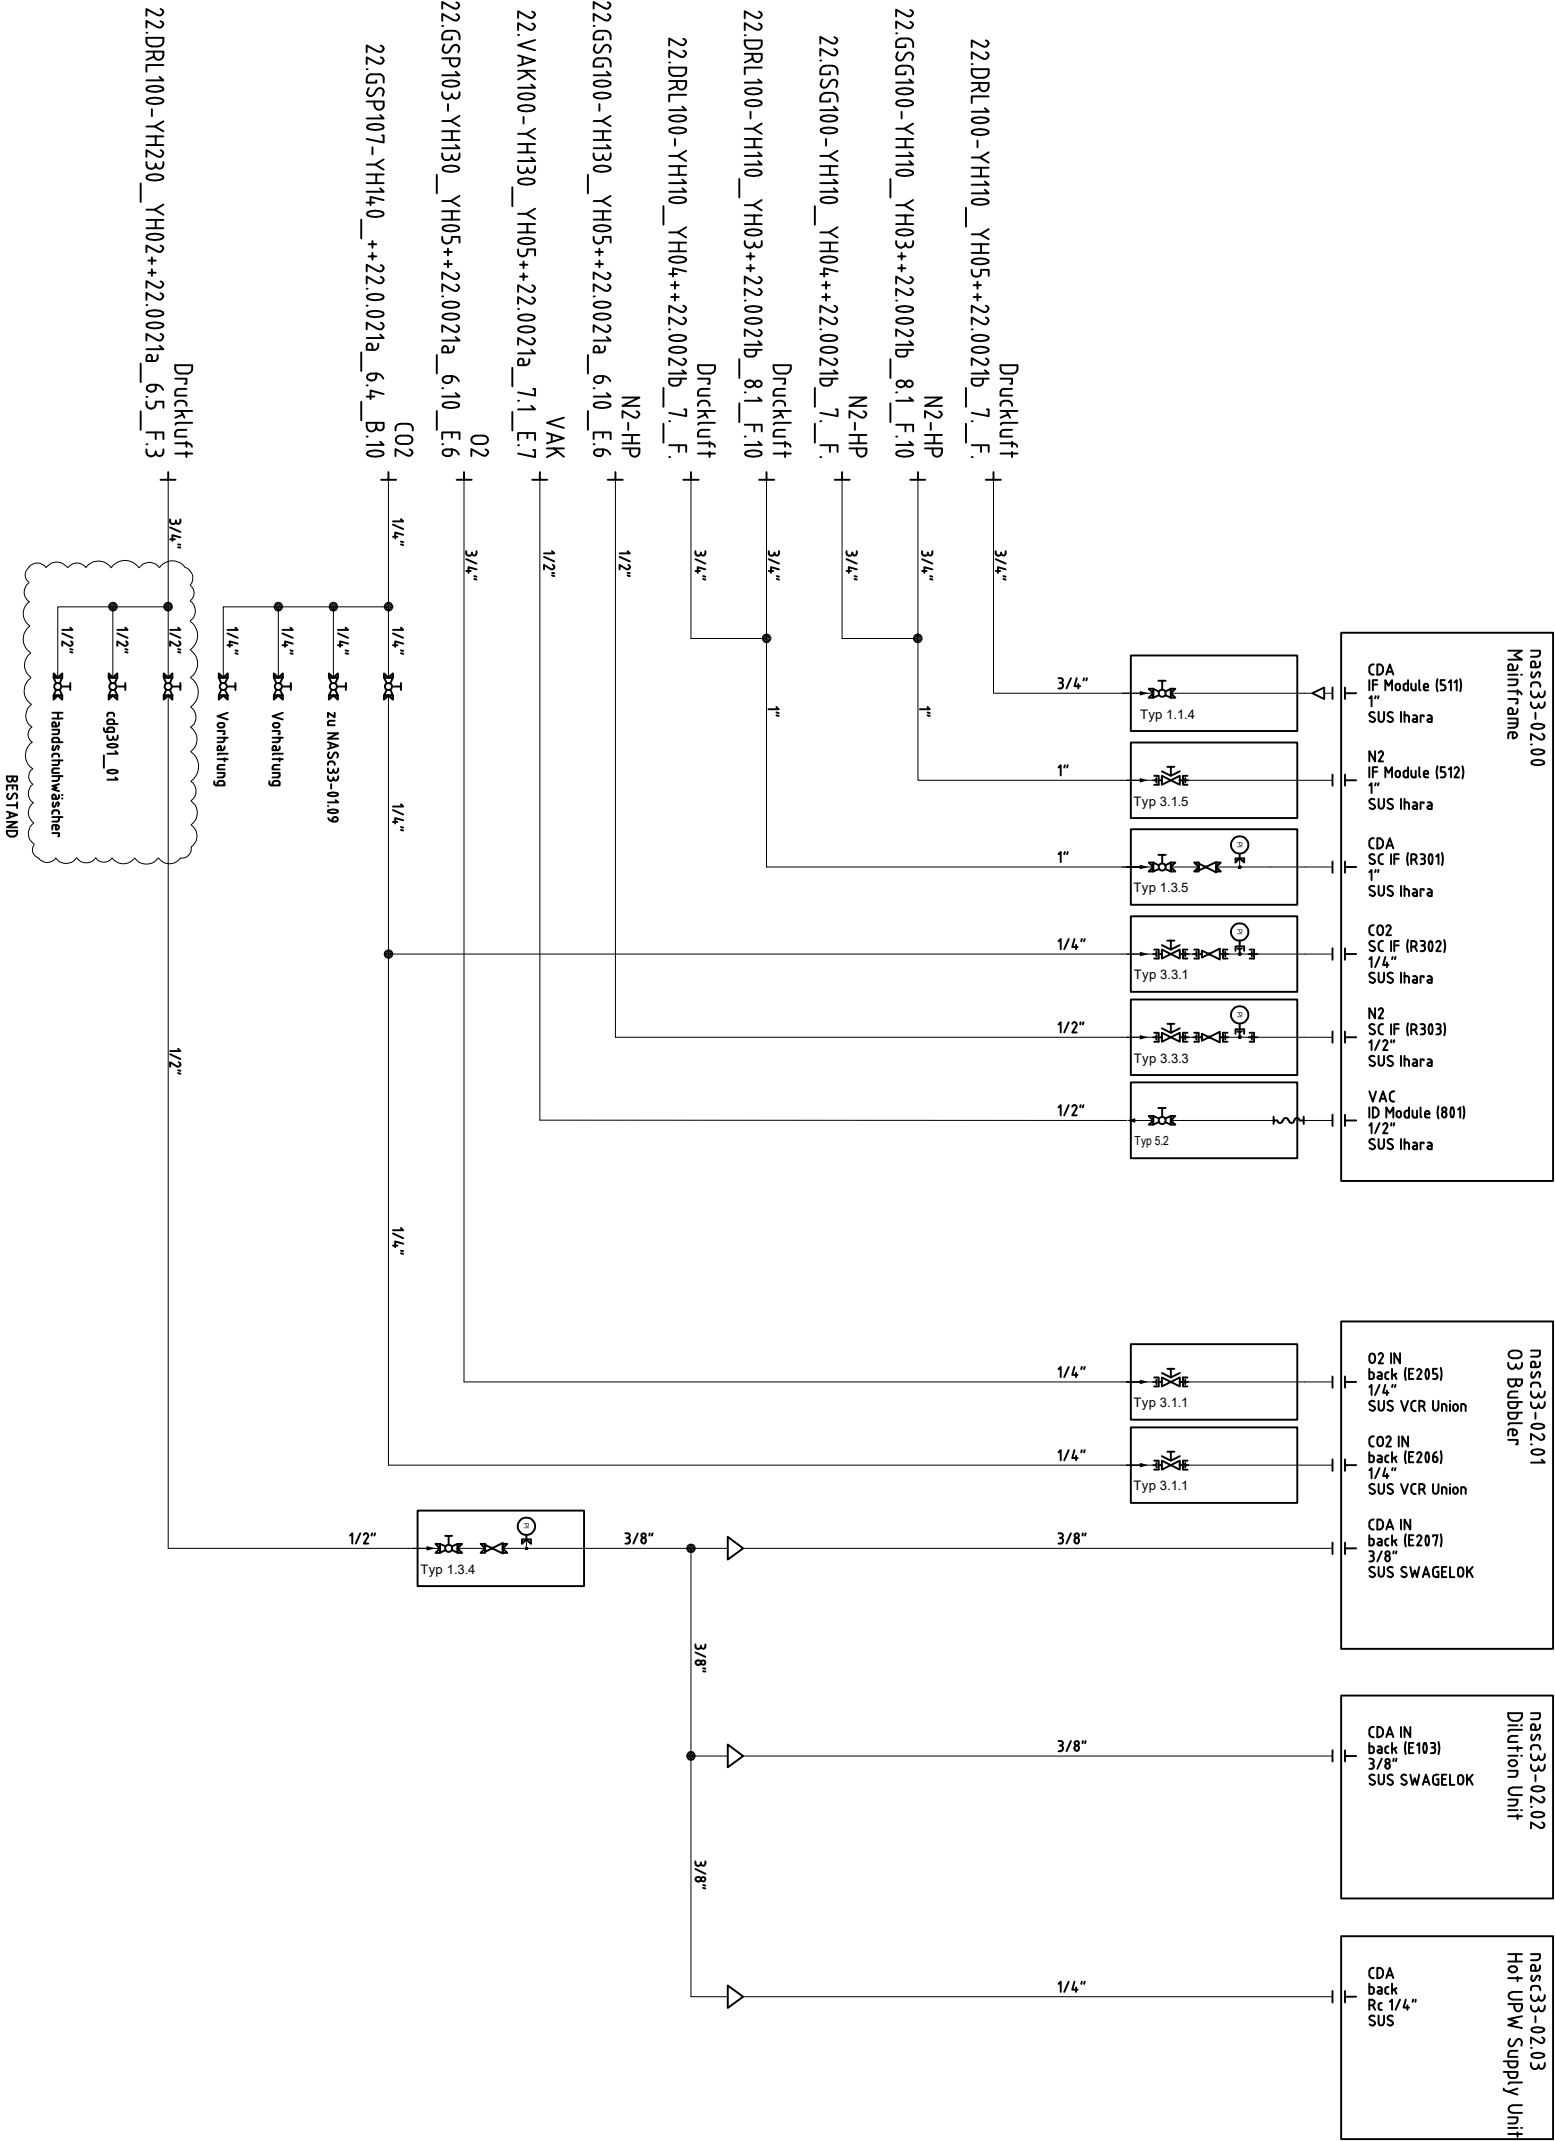

			BAUHERR				PLANINHALT		DATUM	PLANGRÖSSE	BLATT		
E	08.09.2026	Th. Weicht	Fraunhofer Gesellschaft Hansastrasse 27c 80686 München				 Fraunhofer	PID - Bulk-gase nasc33-02	28.08.2026	A3	1/1		
D	07.09.2026	Th. Weicht	überarbeitet					-	Th. Weicht	Stubenrauch, U.	AFU		
C	03.09.2026	Th. Weicht	diverse Änderungen				ARCHITEKT	FACHPLANER	PLANNUMMER	INHALT	GEPRÜFT	MASSSTAB	INDEX
B	01.09.2026	Th. Weicht	Änderung CDA-Verteilung nasc33-02.01 bis .03						22-EQR-RI-00-302		Kunath, D.	ohne	E
A	28.08.2026	Th. Weicht	Hook up						Fraunhofer-Institut für Photonische Mikrosysteme IPMS Institutsteil Center Nanoelectronic Technologies (CNT) Neu- und Umbau Reinraum- und Bürogebäude Standort Dresden				
INDEX	DATUM	Kürzel	ART DER ÄNDERUNG										