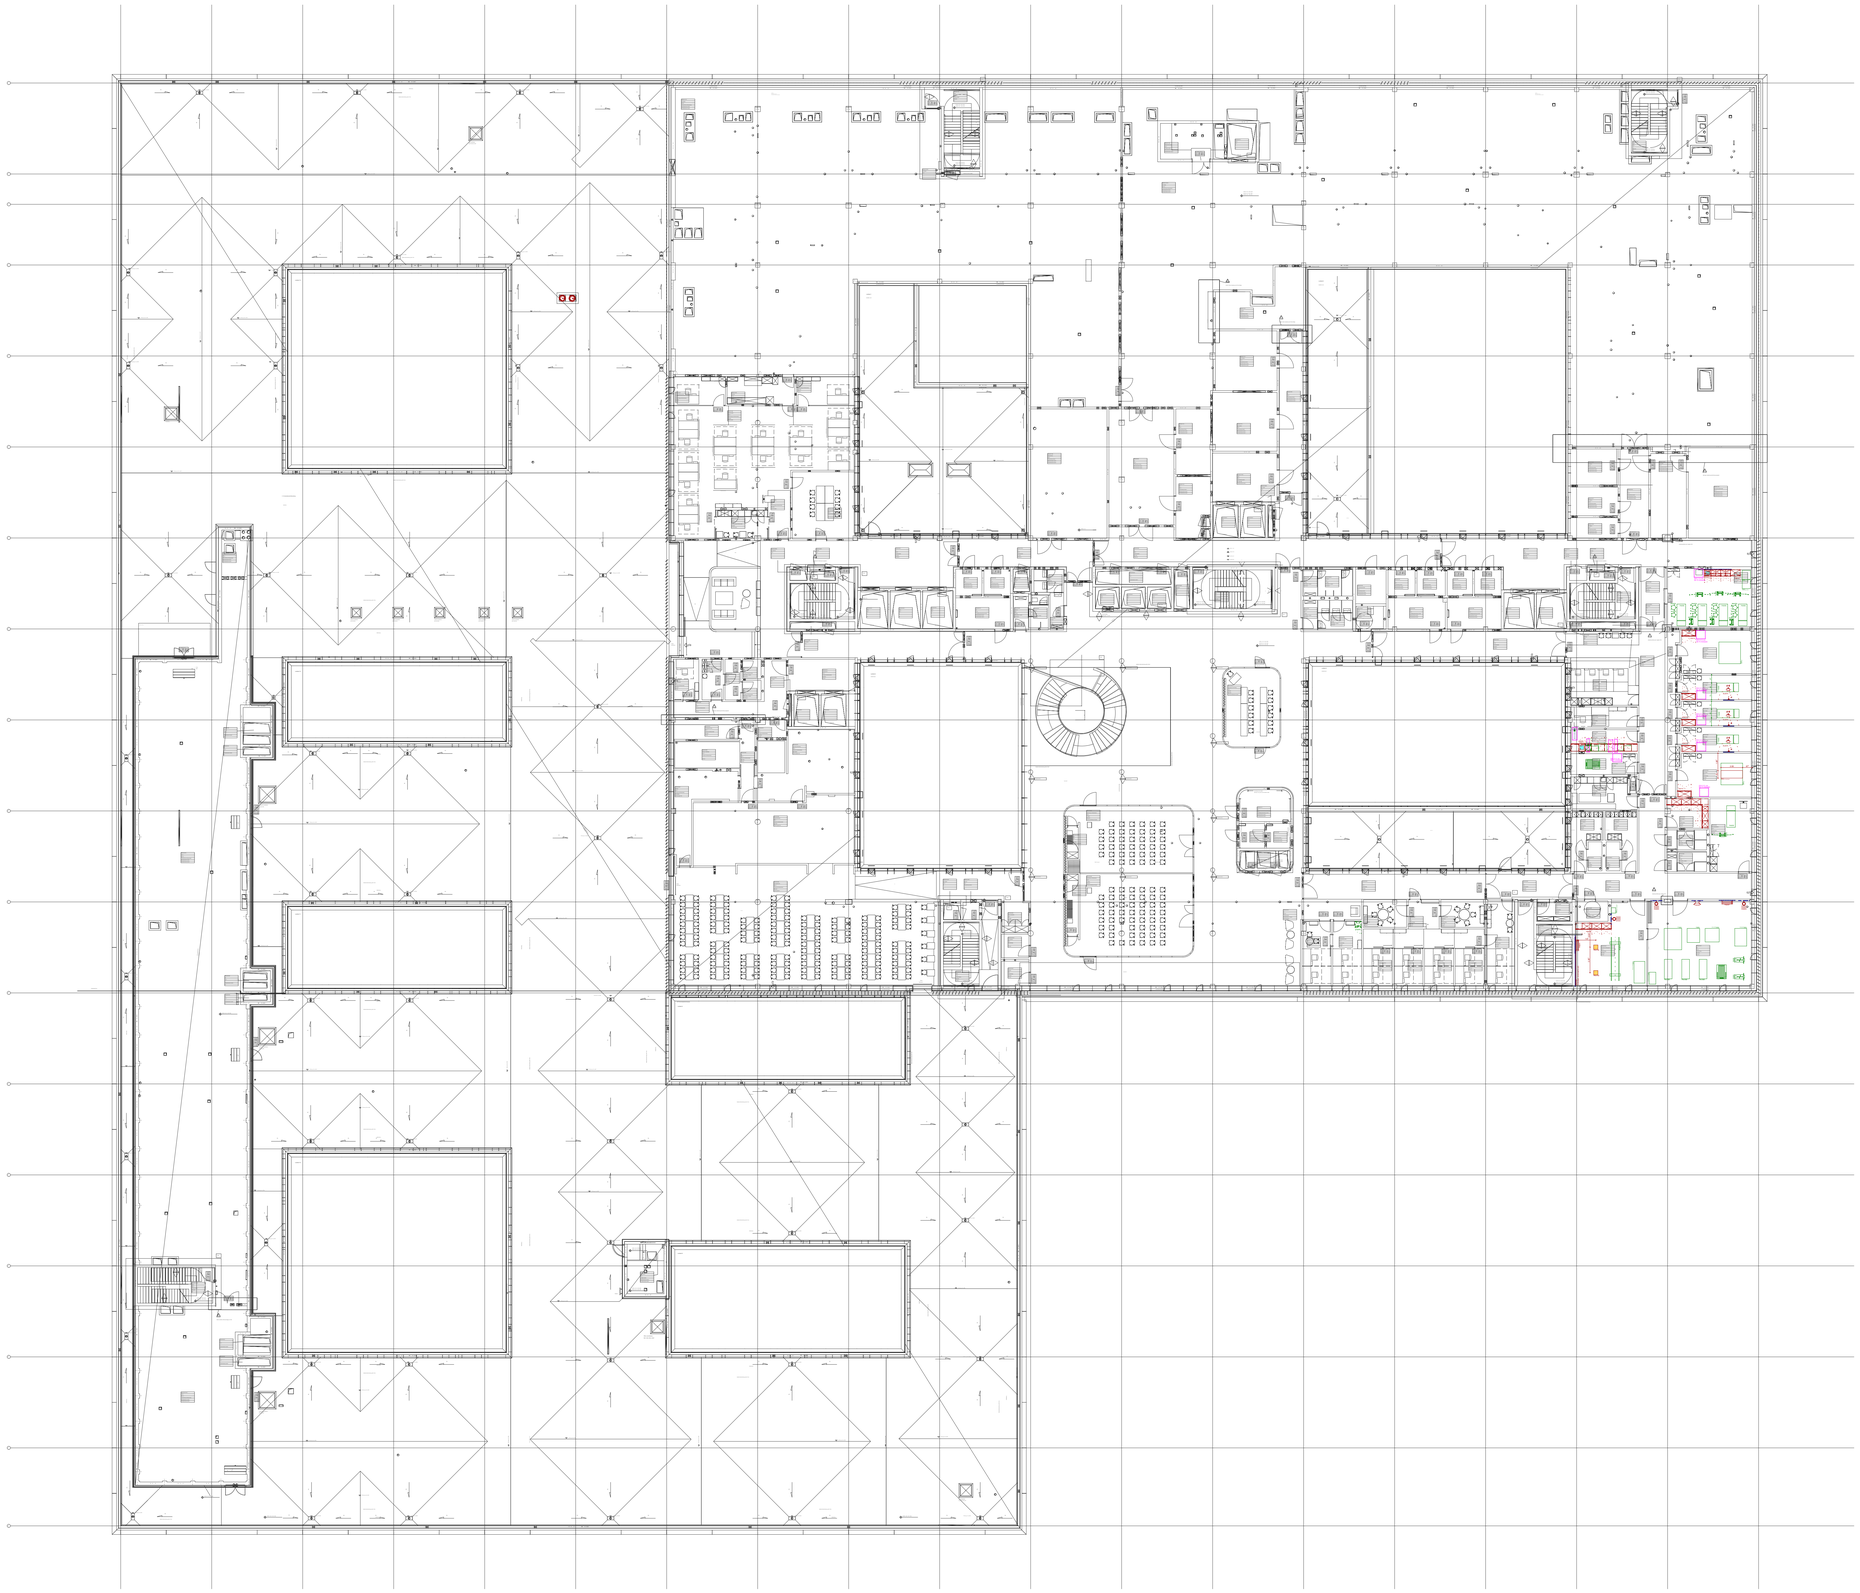

INDEX	ÄNDERUNG/ERGÄNZUNG	DATUM	NAME
e-	Aktualisierung Planstand	09.09.2026	mar
d-	Aktualisierung Planstand	05.06.2026	mar
c-	Regelupload 23.07.2024	23.07.2024	mar
b-	Upload aktueller Planstand	07.03.2024	mar
a-	Anpassungen nach Nutzervorgaben und nach architektonischem Design-Freeze LPH 4	08.09.2023	ts
_-	Erste gültige Fassung LPH 4	xx.xx.xxxx	ts

DIESE ZEICHNUNG DARF OHNE UNSERE GENEHMIGUNG WEDER VERVIELFÄLTIGT NOCH DRITTEN PERSONEN WEITERGEGEBEN WERDEN

GRUNDRISS 2. OBERGESCHOSS

0004 / e-
PLANNR./INDEX

KLINIKUM MEMMINGEN AöR
BEZIRKSKLINIKEN SCHWABEN
BISMARKSTRASSE 23, 87700 MEMMINGEN

bezirkskliniken schwaben

mm Klinikum Memmingen AöR
Lehrkrankenhaus der Ludwig-Maximilians-Universität München

NEUBAU DES KLINIKUMS MEMMINGEN
UND DES BEZIRKSKRANKENHAUSES

GRUNDRISS
2. OBERGESCHOSS
NEUBAU

GENEHMIGUNGSPLANUNG
LPH 5
M 1:200

MASSN.-NR	KAP./TITEL	GEZ.VON	GEZ.AM	STAND	PLOTDATUM	SONSTIGES
NKM	GR/OG2	MAR	24.08.2023	XX.XX.XXXX	XX.XX.XXXX	VORABZUG

LAGEPLAN / GEBÄUDEÜBERSICHT



OK FFB EBENE 00
= ±0,00 = xxx üNN

GENERALPLANER
ARGE GP NICKL SÜSS HORN+HORN MM
Nickl & Partner
NICKL ARCHITEKTEN DEUTSCHLAND GmbH
LINDBERGHSTRASSE 19
80939 MÜNCHEN
TELEFON 089 / 360014-0
TELEFAX 089 / 360014-99

FACHPLANER / PLANERSTELLER
mtp
mtp
HANAUER LANDSTRASSE 194
60314 FRANKFURT AM MAIN
TELEFON +49690043056-0
MAIL info@mt-planung.de

FREIGABE ARCHITEKT

FREIGABE FACHPLANER

EVT. ANMERKUNGEN BAUAMT

ÜBERGABE UNTERLAGEN NACH VOB / B

DATEI
NKM-1-MZT-4-GR-ME-U1-0001-0200-a-v-.pdf

PLANNR./INDEX
0004 / e-

H/B = 841 / 1189 (1.00m²)
Allplan 2022