


Schnitt 2-2
Achse 4400
Station +011,000

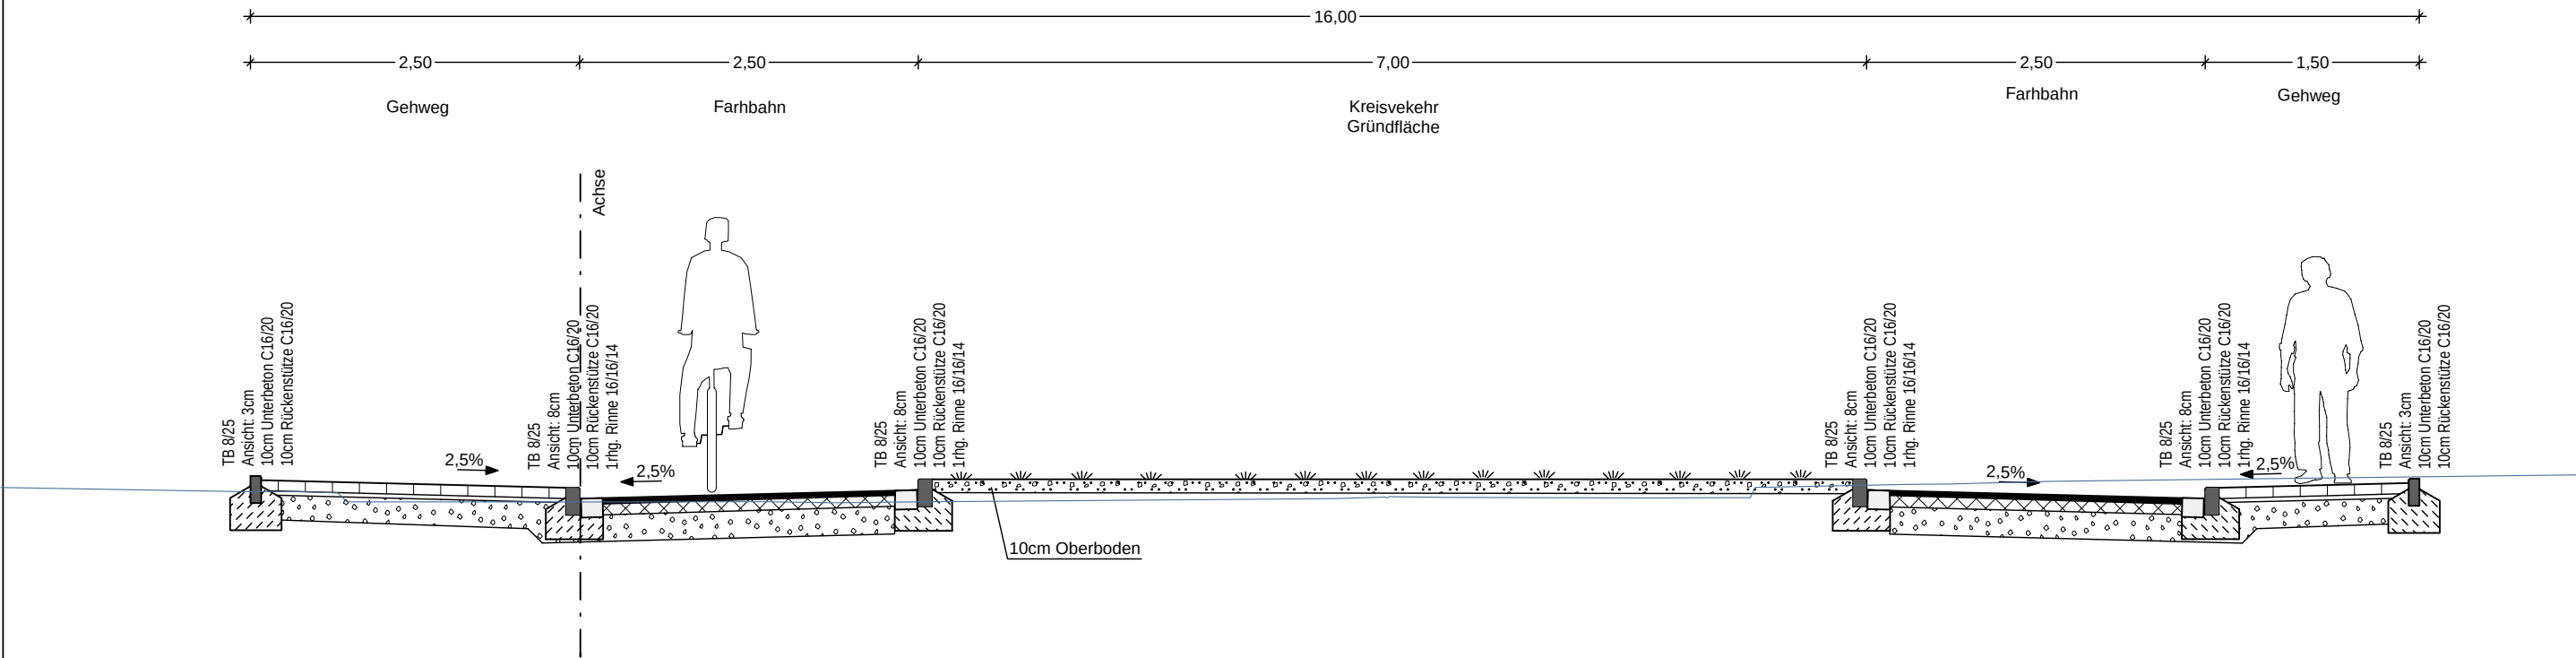

Oberbau Fahrbahn
gem. RStO 12, Tafel 6, Zeile 1

- 4,0 cm Asphaltdeckschicht AC 5 DL
- 8,0 cm Asphalttragschicht AC 32 TN
- 20,0 cm Frostschuttschicht aus Rundkorngem. 0/32 $\nabla \geq 45 \text{ MPa}$

32,0 cm frostsicherer Oberbau

Oberbau Gehweg
gem. RStO 12, Tafel 6, Zeile 1

- 8,0 cm Betonsteinpflaster grau 20x10x8cm, mit Fase
- 3,0 cm Plasterbett aus Splittgemisch
- 20,0 cm Frostschuttschicht aus Rundkorngem. 0/32 $\nabla \geq 45 \text{ MPa}$

31,0 cm frostsicherer Oberbau

Projekt	Jugendverkehrsschule Ortwinstraße				
Auftraggeber	<div>Stadt Braunschweig Fachbereich Stadtgrün</div> <div>Willy-Brandt-Platz 13 0531 470 5000 stadtgruen@braunschweig.de</div> <div>Stadt  Braunschweig</div>				
Leistungsphase	Entwurfsplanung				
Planbezeichnung	Schnitt 2-2				
Projektnummer	Maßstab	Datum	Bearbeitet	Geprüft	Plannummer
3800	1:50	30.09.26			14.2

Vorabzug
zur
Kalkulation