

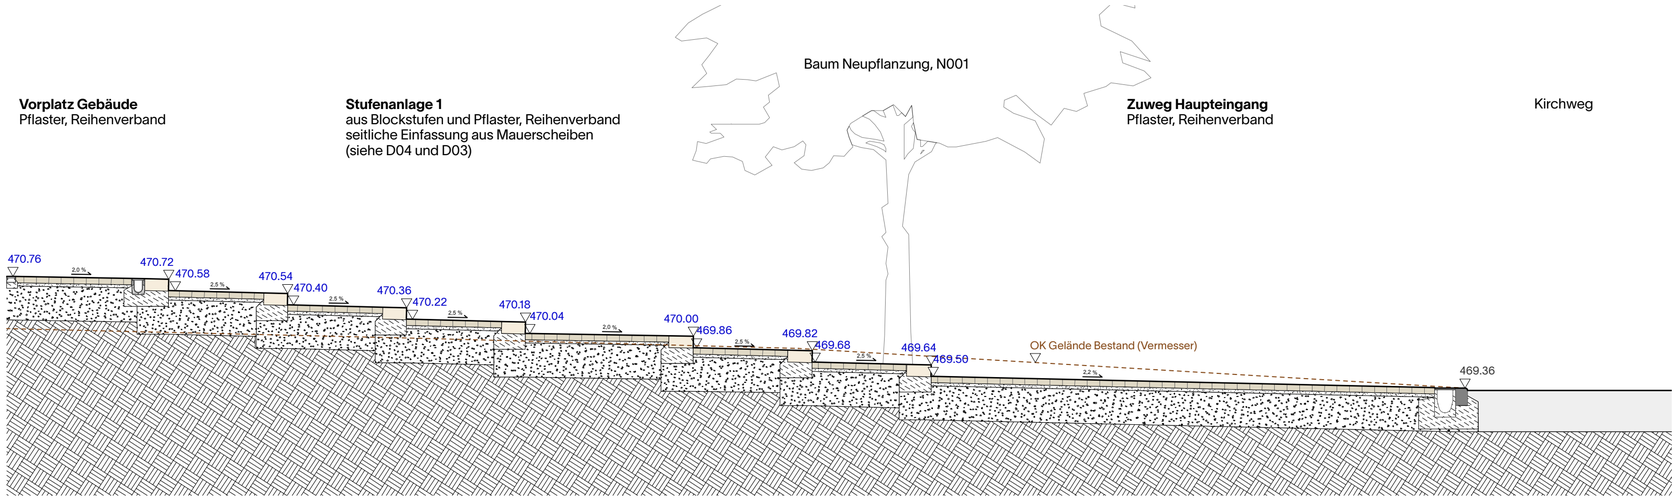



Schnitt A-A'

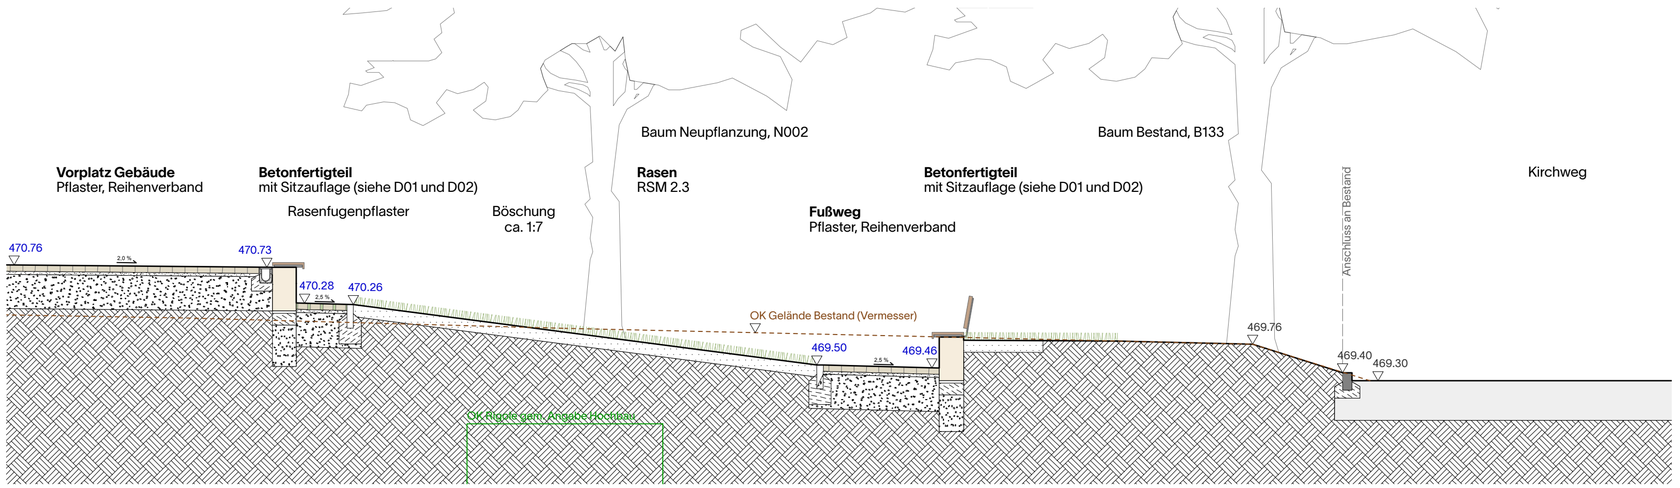

Schnitt B-B'

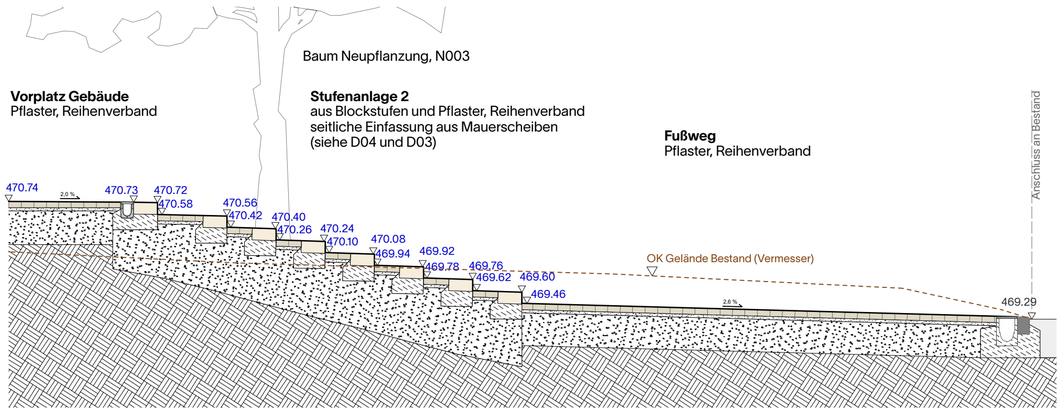


Schnitt C-C'

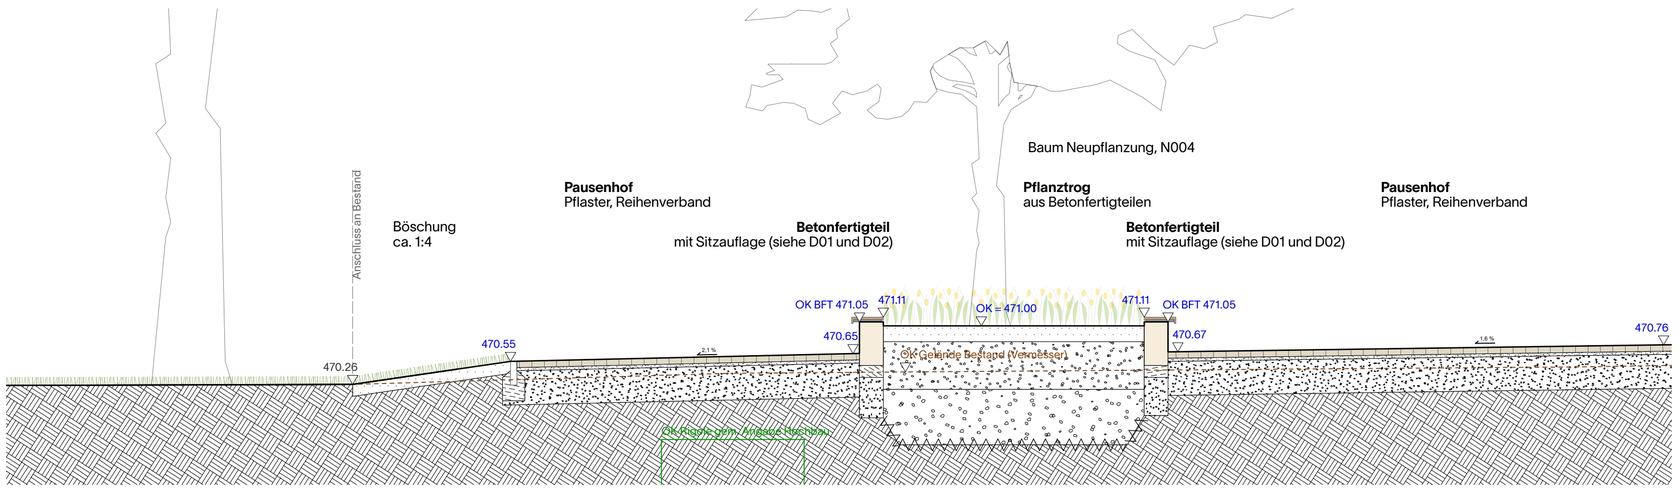

Schnitt D-D'

Übersicht Stufenanlagen, M 1:500

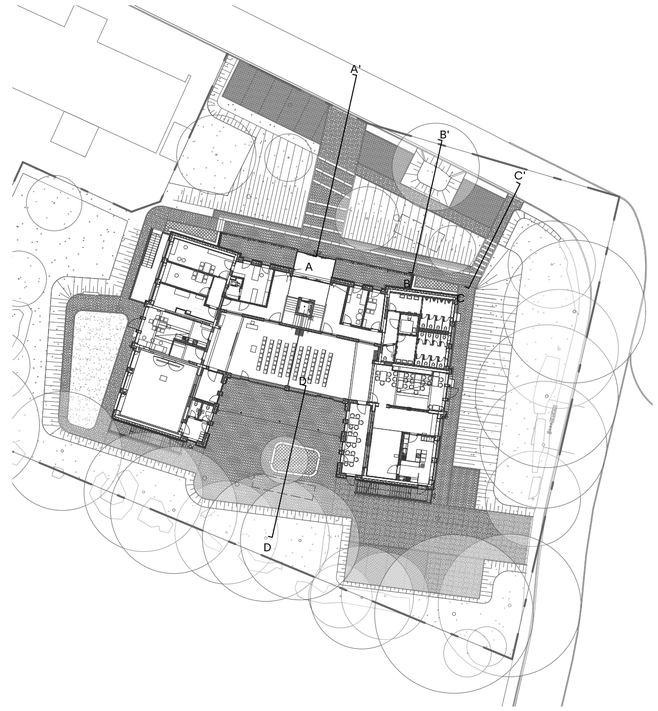

ÄNDERUNGEN

Index	Datum	Inhalt

PROJEKTNAME

GSO
Erweiterung Grundschule
Oberfahlheim

PLANINHALT

Geländeschnitte

PLANNUMMER

S01

PROJEKTPHASE

Ausführungsplanung

INDEX

00

DATUM

15.09.26

GEZEICHNET

PLANGRÖSSE

0,65 / 0,55

AUFTRAGGEBER

Gemeinde Nersingen

Rathausplatz 1
89278 Nersingen

MASSSTAB

1:50

GEOREFERENZIERUNG

ETRS89 / UTM zone 32N

LANDSCHAFTSARCHITEKT

NUR ZUR KALKULATION, NICHT ZUR AUSFÜHRUNG FREIGEGEBEN!