
R04 Aufbau Staudenflächen

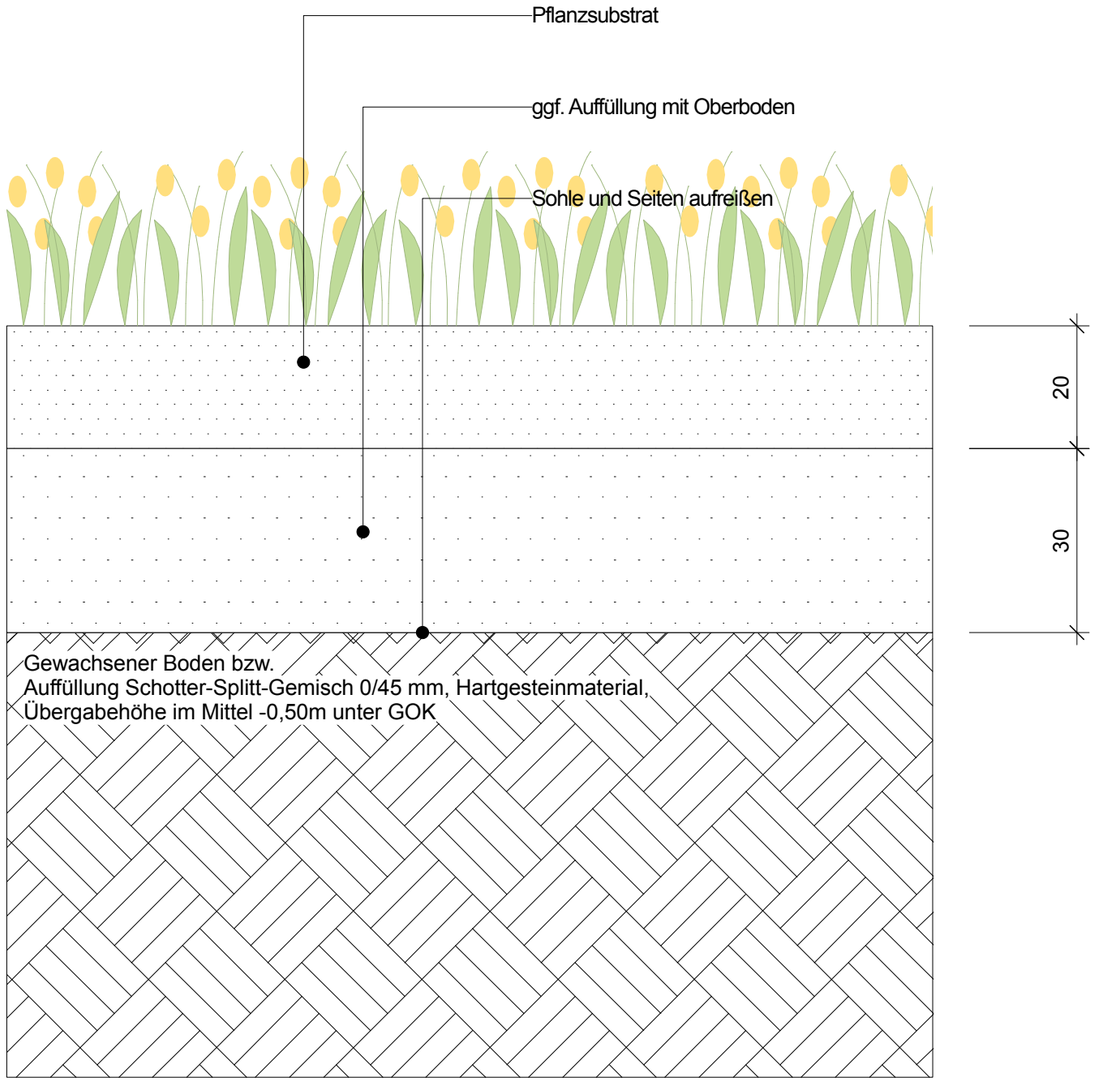

ÄNDERUNGEN

Index	Datum	Inhalt

PROJEKTNAME

GSO
Erweiterung Grundschule
Oberfahlheim

PLANINHALT

Vegetationsfläche Stauden

PLANNUMMER	PROJEKTPHASE
R04	Werkplanung
INDEX: 00	DATUM: 15.09.26
GEZEICHNET	PLANGRÖSSE: DIN A3
AUFTRAGGEBER: Gemeinde Nersingen Rathausplatz 1 89278 Nersingen	MASSSTAB: 1:10 GEOREFERENZIERUNG: ETRS89 / UTM zone 32N

LANDSCHAFTSARCHITEKT

NUR ZUR KALKULATION, NICHT ZUR AUSFÜHRUNG FREIGEGEBEN!