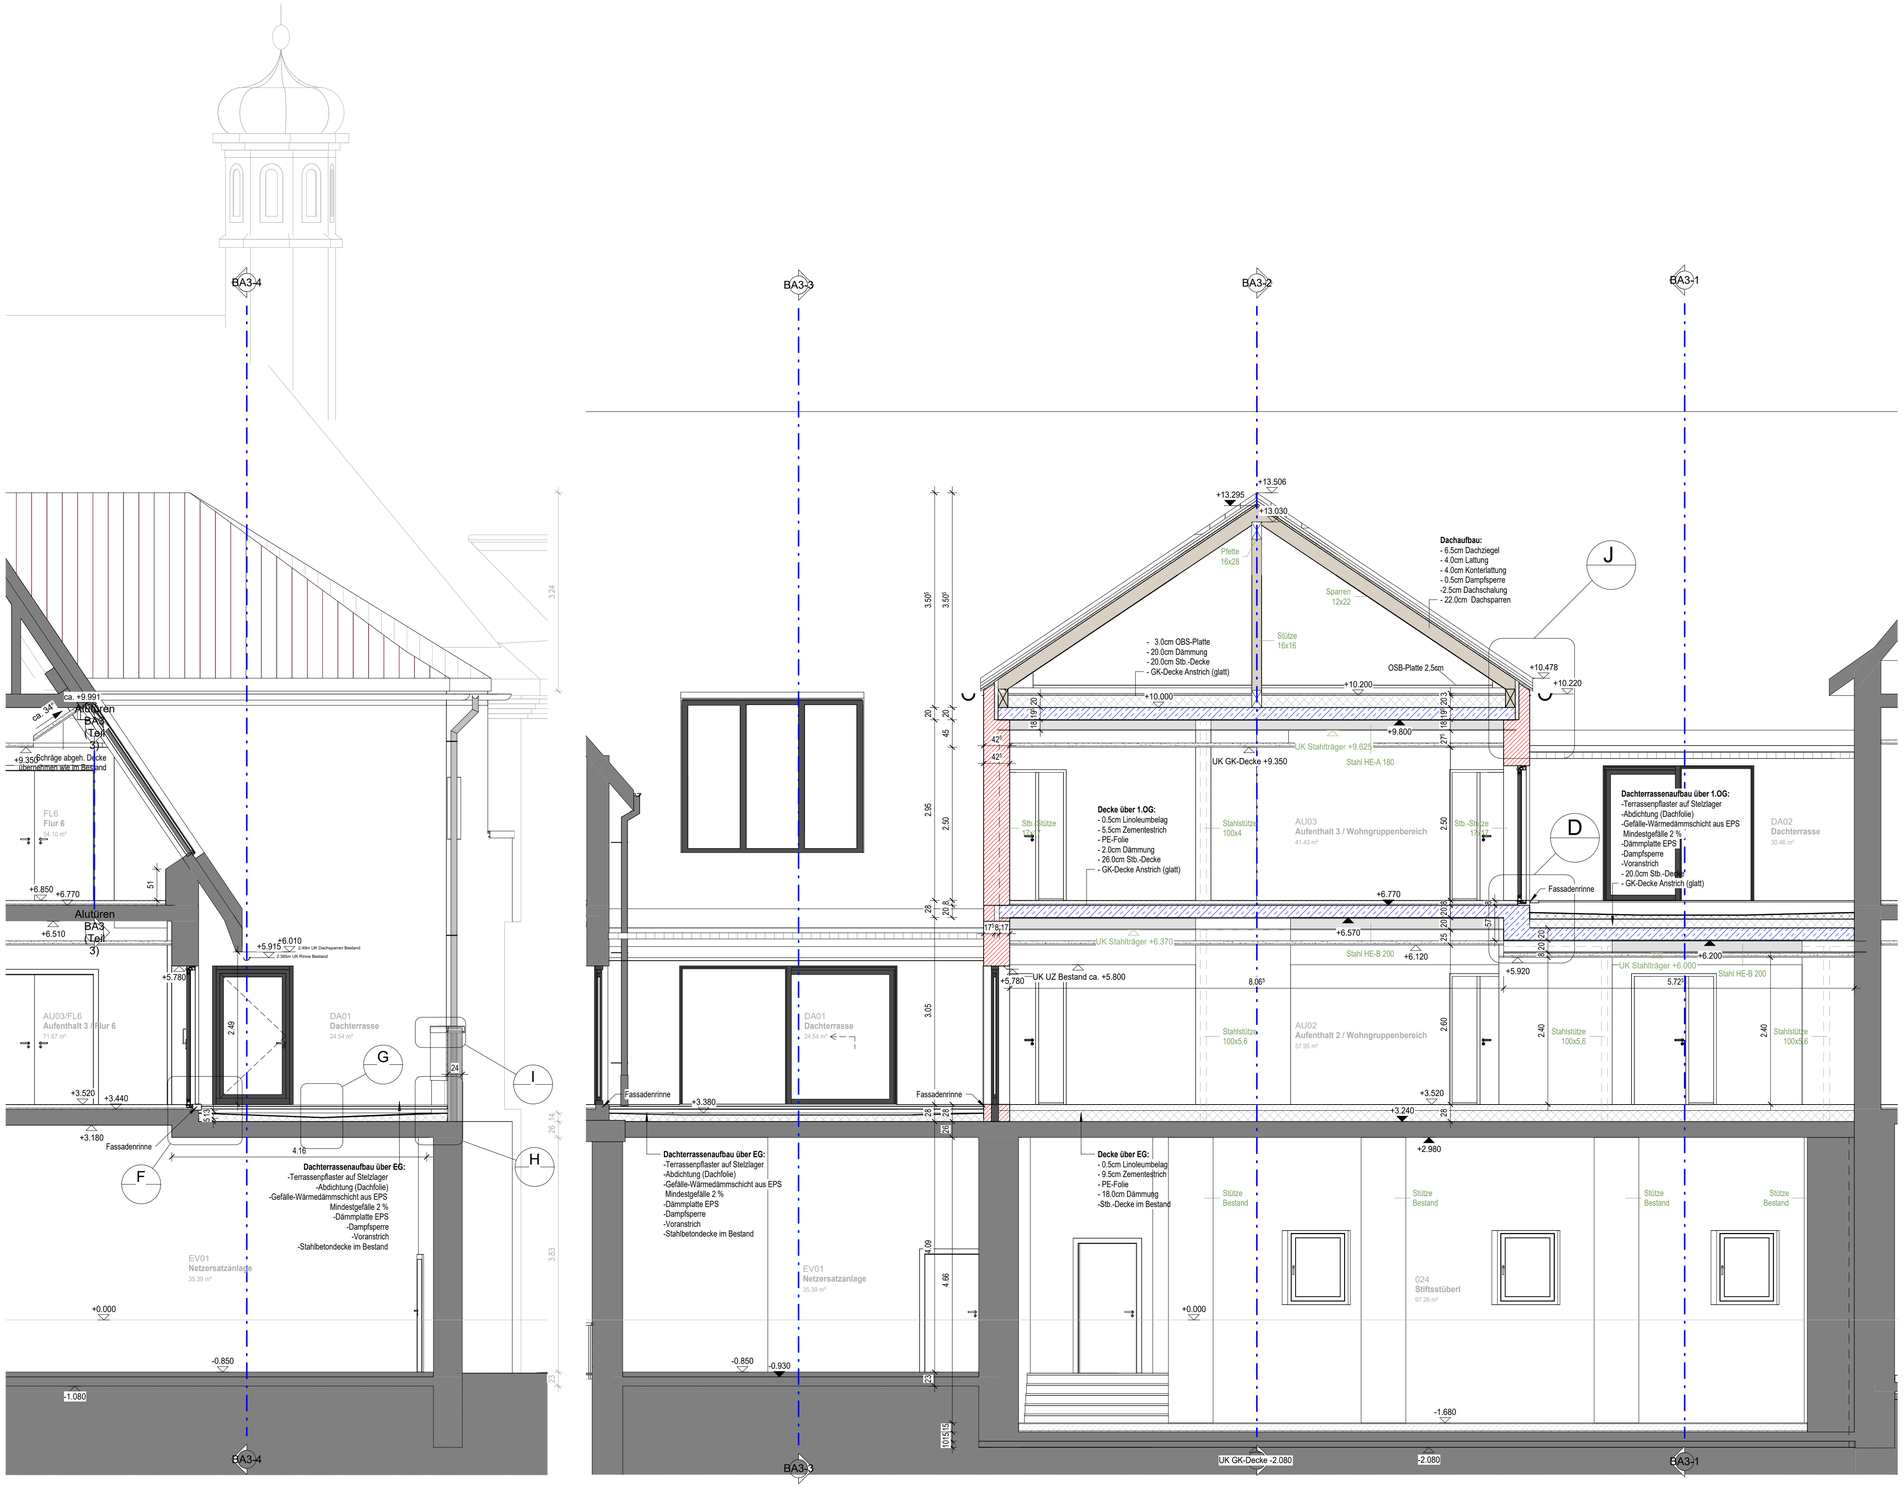


Schntt BA3-3

Schntt BA3-4

Projekt Nr./Name 04222 - Generalmodernisierung Heilig-Geist-Spital	Projektanschrift Altstadt 97	/ 84028 Landshut	Schnitte BA3-3 BA3-4	1:50	10.08.2026 A-5.202