

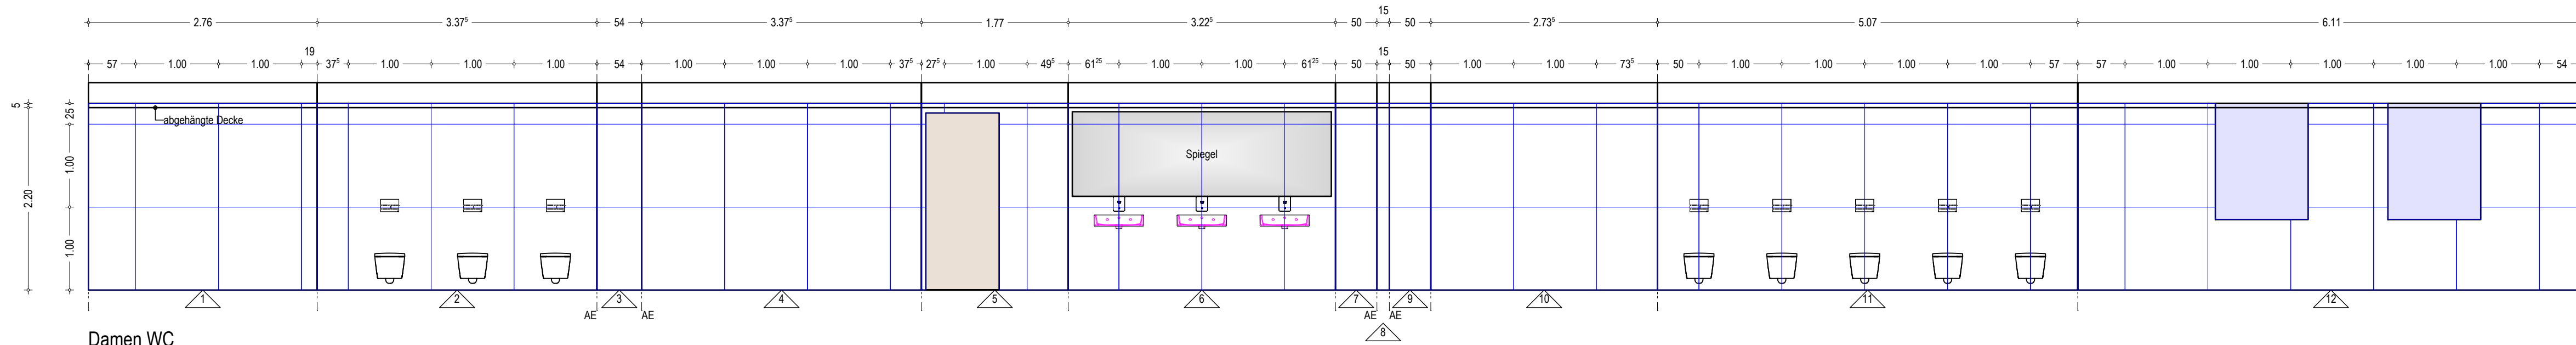


Herren WC

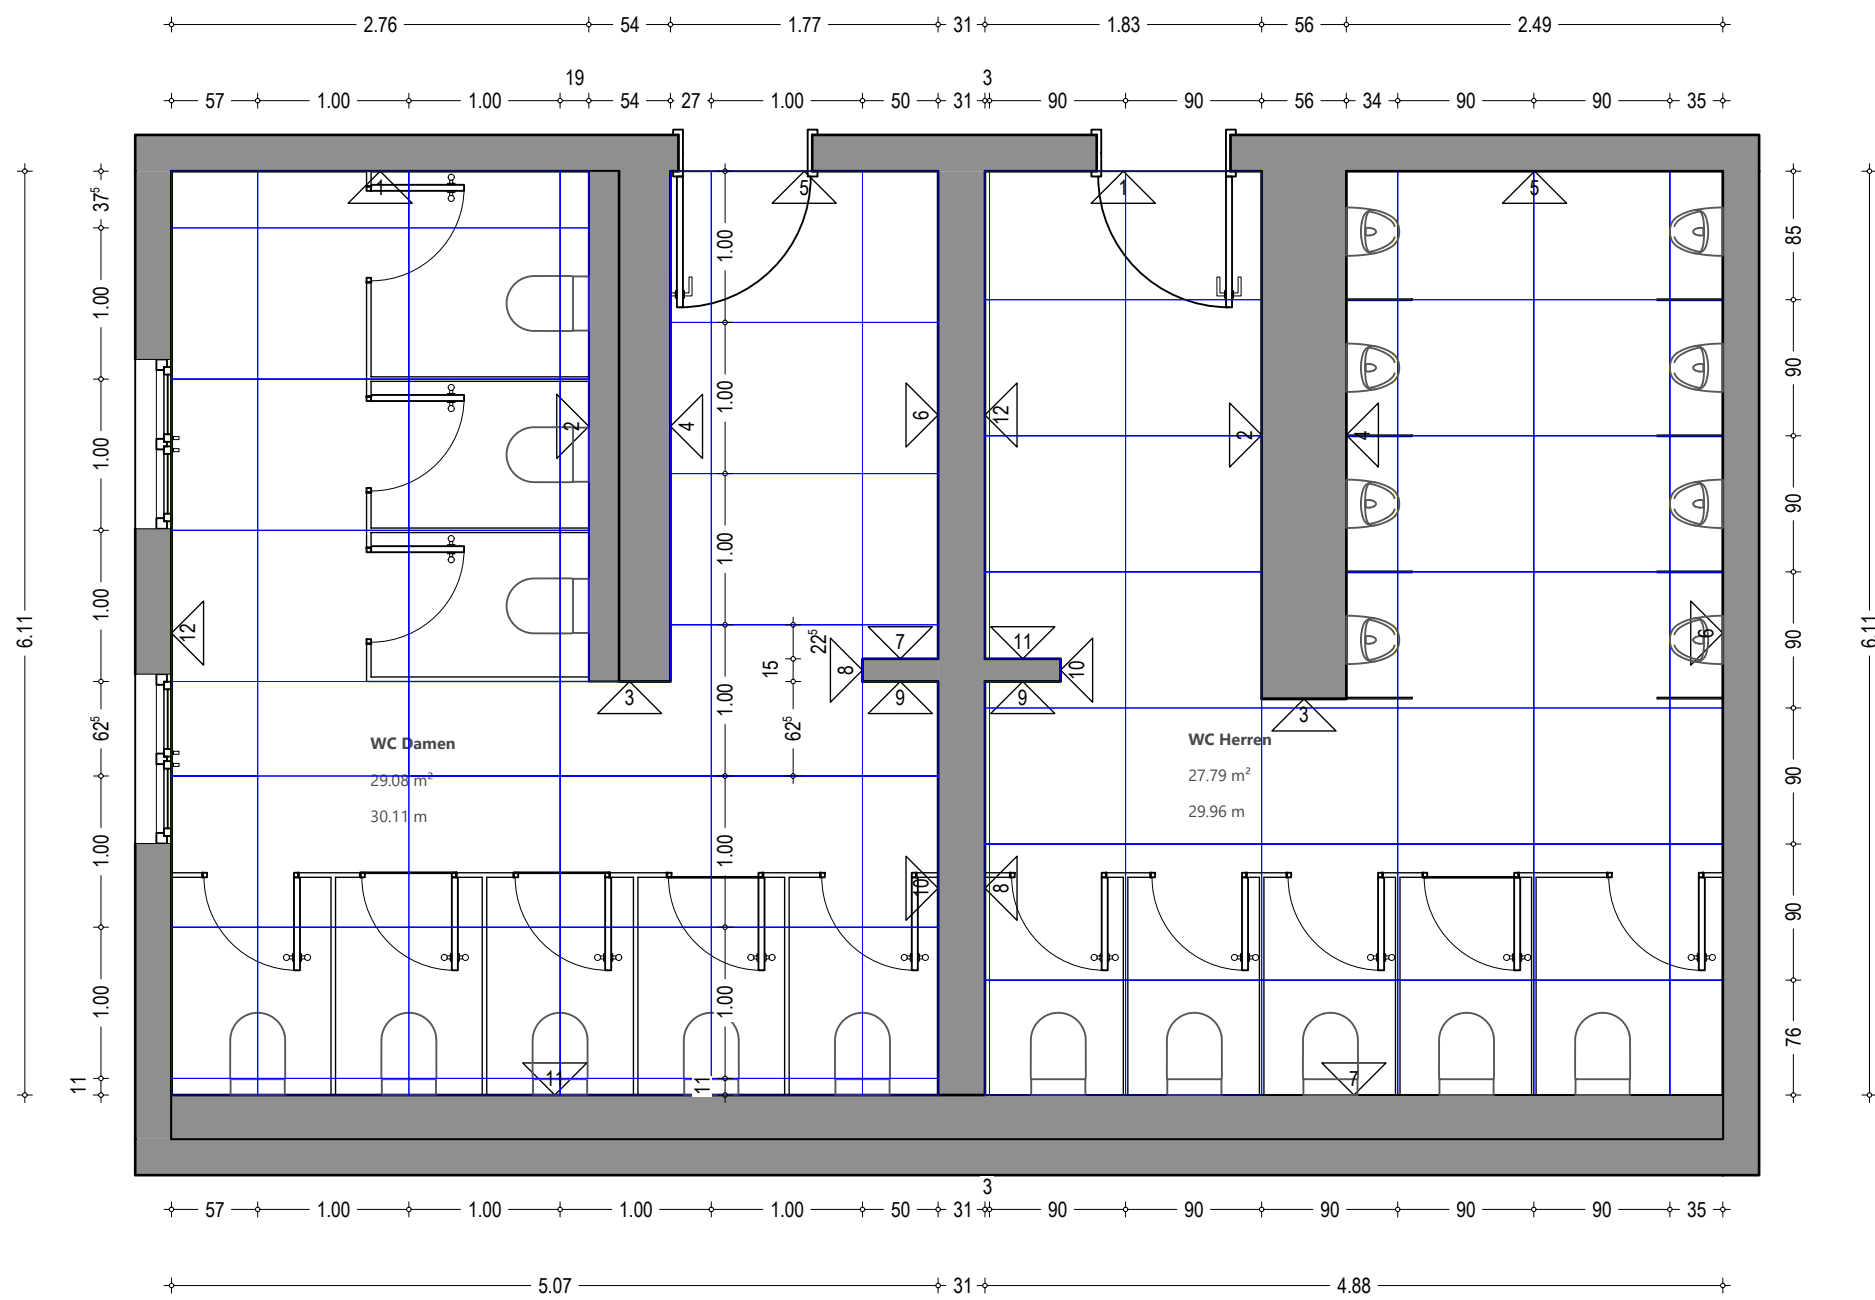

Damen WC

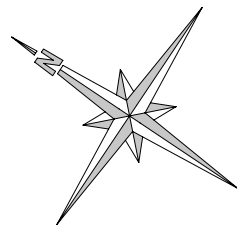

Übersicht:

Projekt:
**Sanierung des Sanitärbereiches
im Kellergeschoss**

Bauherr:
Stadt Brakel
Am Markt 12
33034 Brakel

Bauort:
Gerbrunn, Flurst. 871
Am Stützenanger 4
33034 Brakel

Ausführungsplanung:
pbk_plan büro koßmann, Dipl. Ing. (FH) Stefan Koßmann
Berliner Str. 10 | 33034 Brakel
Tel: 0174 8762220
info@pbk-kossmann.de

pbk
plan büro koßmann

Planungsbeteiligte:
Statik:
ENEV:
Prüfstatik:
Brandschutz:

Planart:
Ausführungsplan

Planinhalt:
Sanitärspiegel

Datum: 11.05.2026	Plannummer: 11	Index: 00	Maßstab: 1:50	Gezeichnet: pd	Geprüft: sk
----------------------	-------------------	--------------	------------------	-------------------	----------------