

SCHNITT A-A

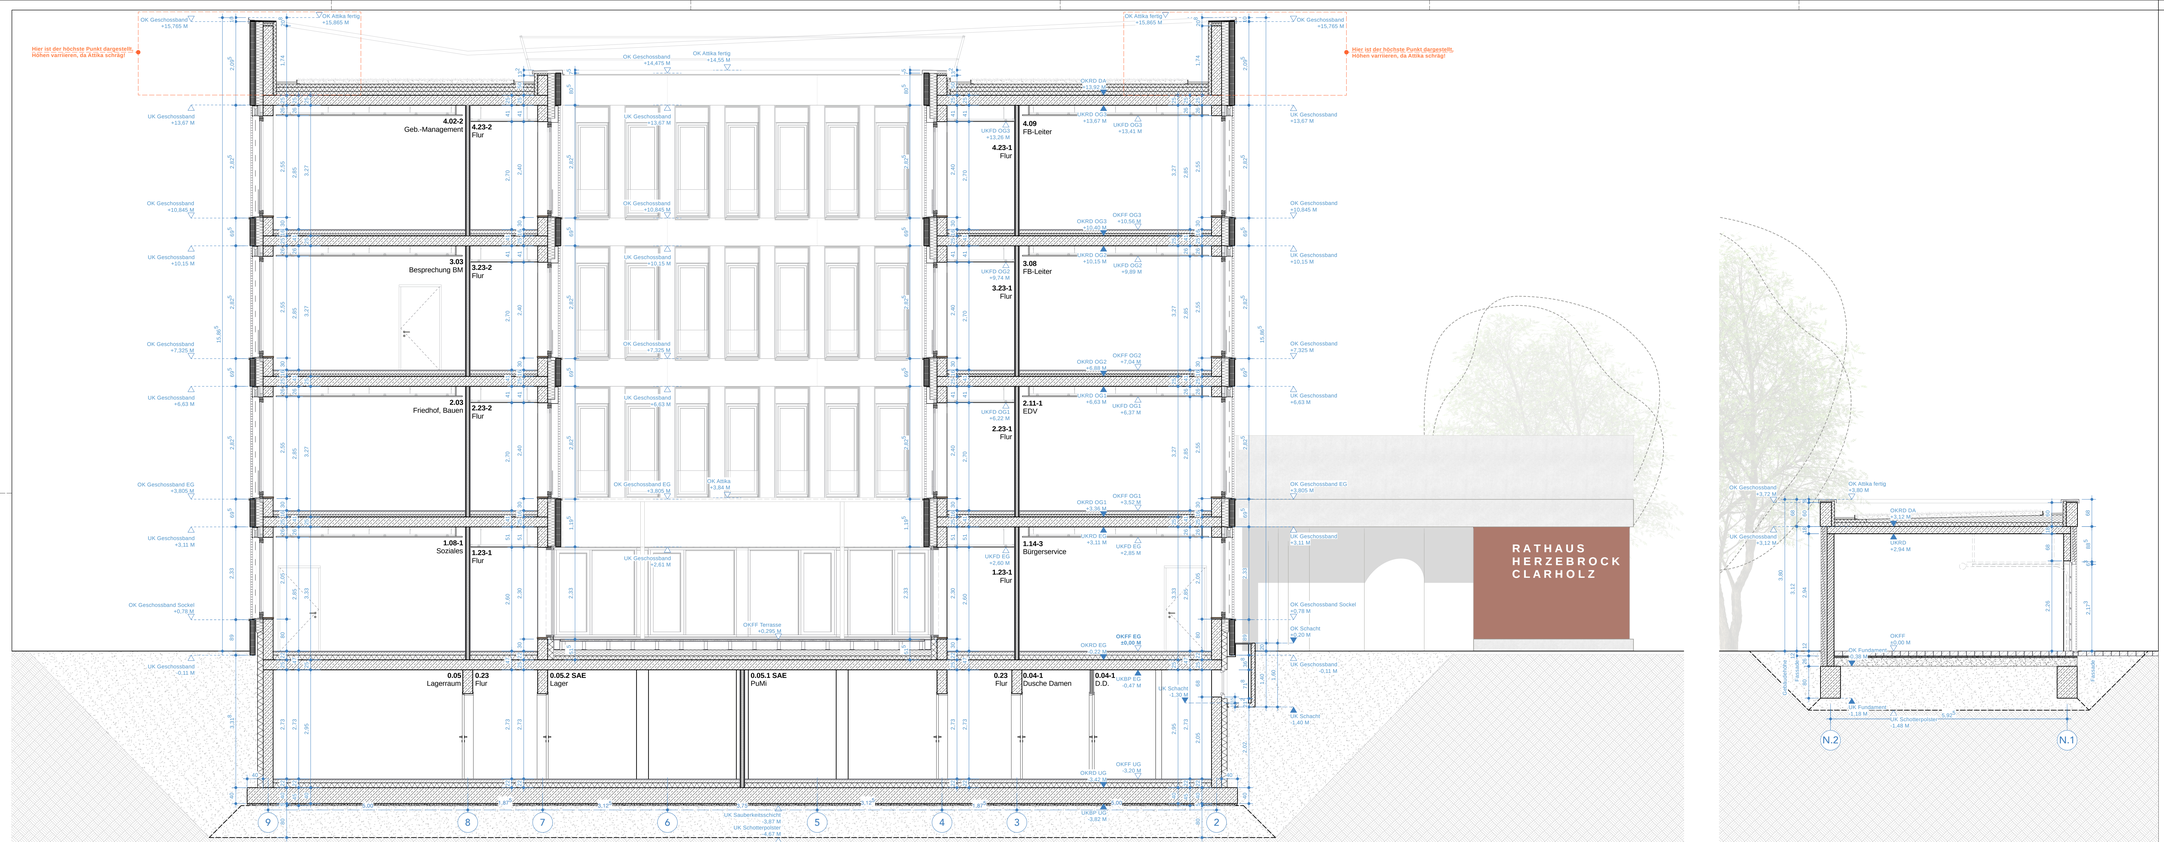

SCHNITT B-B

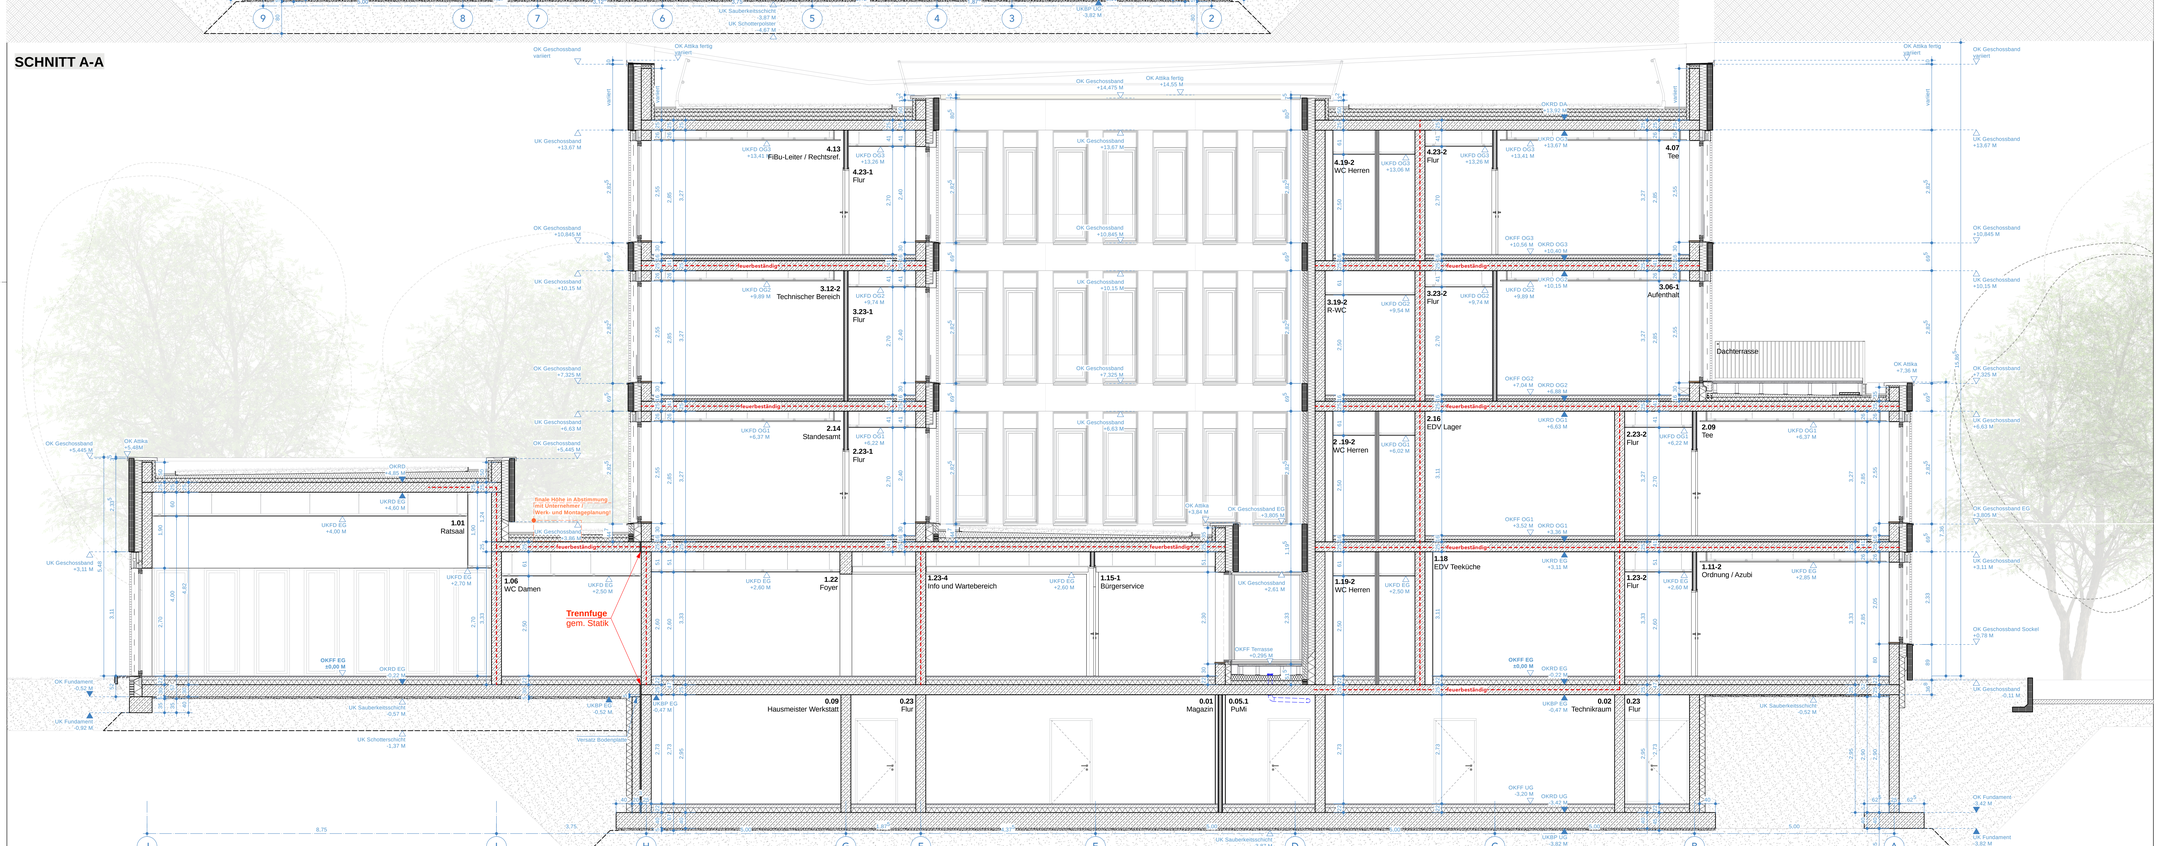

AUSFÜHRUNGSHINWEISE UND ZEICHENERKLÄRUNG

A. RAUMINFORMATIONEN

0.000 Raumkennung
Raum Raumfunktion
NGF / NF / TF Nutzungsfläche / Verkehrsfläche / Technikfläche
LH Lichte Höhe (min.)
fb Bodenbelag
fD Deckenbekleidung (an)
fw Wandbekleidung (an)

B. ALLGEMEINE ZEICHENERKLÄRUNG

- WANDBAUTEIL STAHLBETON
- FERTIGTEIL STAHLBETON
- GIPSKARTON TRENNWAND
- HOLZBAUTEIL PLATTENWERKSTOFF
- HOLZBAUTEIL BALKEN / TRÄGER
- ZEMENTESTRICH / HEIZESTRICH
- SAUBERKEITSSCHICHT / SCHÜTTUNG
- BAUGRUNDVERBESSERUNGEN
- DÄMMMATERIAL HART
- DÄMMMATERIAL WEICH
- UNTERZUG
- BRANDWAND
- BAUART BRANDWAND
- FEUERBESTÄNDIG
- FEUERHEMMEND
- **FBD Breite / Tiefe (Nutzung)** - Fußbodendurchbruch
- **DD Breite / Tiefe (Nutzung)** - Deckendurchbruch
- **WD Breite / Höhe (Nutzung)** - Wanddurchbruch
- **WS Breite / Tiefe (Nutzung)** - Wandschlitz
- **KS Durchmesser (Nutzung)** - Wandelement

- UKRD= UNTERKANTE ROHDECKE
- UKFD= UNTERKANTE FERTIGDECKE
- LH= LICHTE HÖHE
- OKFF= OBERKANTE FERTIGFUßBODEN
- OKRF= OBERKANTE ROHFUßBODEN
- OKFF OBERKANTE FERTIGFUßBODEN
- UKFD UNTERKANTE FERTIGDECKE
- OKRF OBERKANTE ROHFUßBODEN
- UKRD UNTERKANTE ROHDECKE

- BRH BRÜSTUNGSHÖHE ÜBER OKFF
- OK Ü2 OBERKANTE ÜBERZUG
- LI. B. LICHTE TÜRBREITE (MINDESTMAß)
- T30-RS Brandschutzanforderung T30 / Fensterbauteil gem. Brandschutzkonzept

C. BESONDERE HINWEISE

OKFF = ±0,00 = +74,10 M ü.NN
ALLE ÖFFNUNGS- UND BRÜSTUNGSMAßE BEZIEHEN SICH AUF DIE OKFF.
ALLE TÜRÖFFNUNGEN SIND IM ROHBAU (FALLS NICHT ANDERS ANGEGEBEN):
+2,26 M VON OKFF HOCH.
MASSGENAUIGKEIT BEIM ANLEGEN DER ÖFFNUNGEN IM ROHBAU GEM. DIN 18100.

D. FENSTERSTEMPEL

Fensternummer	Sonnenschutz
Fenstertyp	U-Wert Fenster

E. TÜRSTEMPEL

Türnummer	
B=Rohbaubreite	H=Rohbauhöhe
Brandschutzanforderung	Schallschutz





Die Maße der **Maßketten an Türen** beziehen sich auf die geplante Wandöffnung:
Über der Maßkette: Breite der Wandöffnung
Unter der Maßkette: Höhe der Wandöffnung ab OKFF
Angaben zu lichten Durchgangsbreiten ("Li. B."!) sind Mindestmaße.
Alle weiteren Türinformationen sind der Türliste zu entnehmen.

AUSFÜHRUNGSPLANUNG

PLANSTAND: 19.08.26

ROHBAU: BAUFREI - INDEX B

INDEX	DATUM	ÄNDERUNG
B - BF	19.08.26	Fzg. Trockenbau / TWU,US, Fzg. Bemaßung / Höhenlagen, Fzg. Schachtwände, Höhenanpassung, Fzg. Fensterbank, Änderungen gem. Wolken, Anpassung Dachaufbauten und Aufbau Innenhof gem. Gerätelplanung
A - BF	11.06.26	

Projekt:

Rathaus Herzebrock-Clarholz

Am Rathaus 1
33442 Herzebrock-Clarholz

Interne Projektnummer:
23-11-Hb-RHC

OKFF EG = ± 0,00 M

RHC
RATHAUSNEUBAU
HERZEBROCK-CLARHOLZ

Bauherr:
Gemeinde **Herzebrock-Clarholz**
Gemeinde Herzebrock-Clarholz
Am Rathaus 1, 33442 Herzebrock-Clarholz
kontakt @ herzebrock-clarholz.de
05245 / 444 - 0

Generalplanung:

Ort, Datum | Unterschrift Bauherr

Ort, Datum | Unterschrift Entwurfsverfasser:

Planinhalt: Schnitt AA / BB
gez.: AR
Format: 1290 x 841 mm
Nord

Fachplanung:

Datum: 04.05.26
Maßstab: 1:50

Projekt	Planer	Firma	LP	Planart	Bereich	Nr	Index Status
RHC_ARC_HSA_05_SN_AB_00_B_BF							