


Schnitt 1-1
Achse 3800
Station +055,000

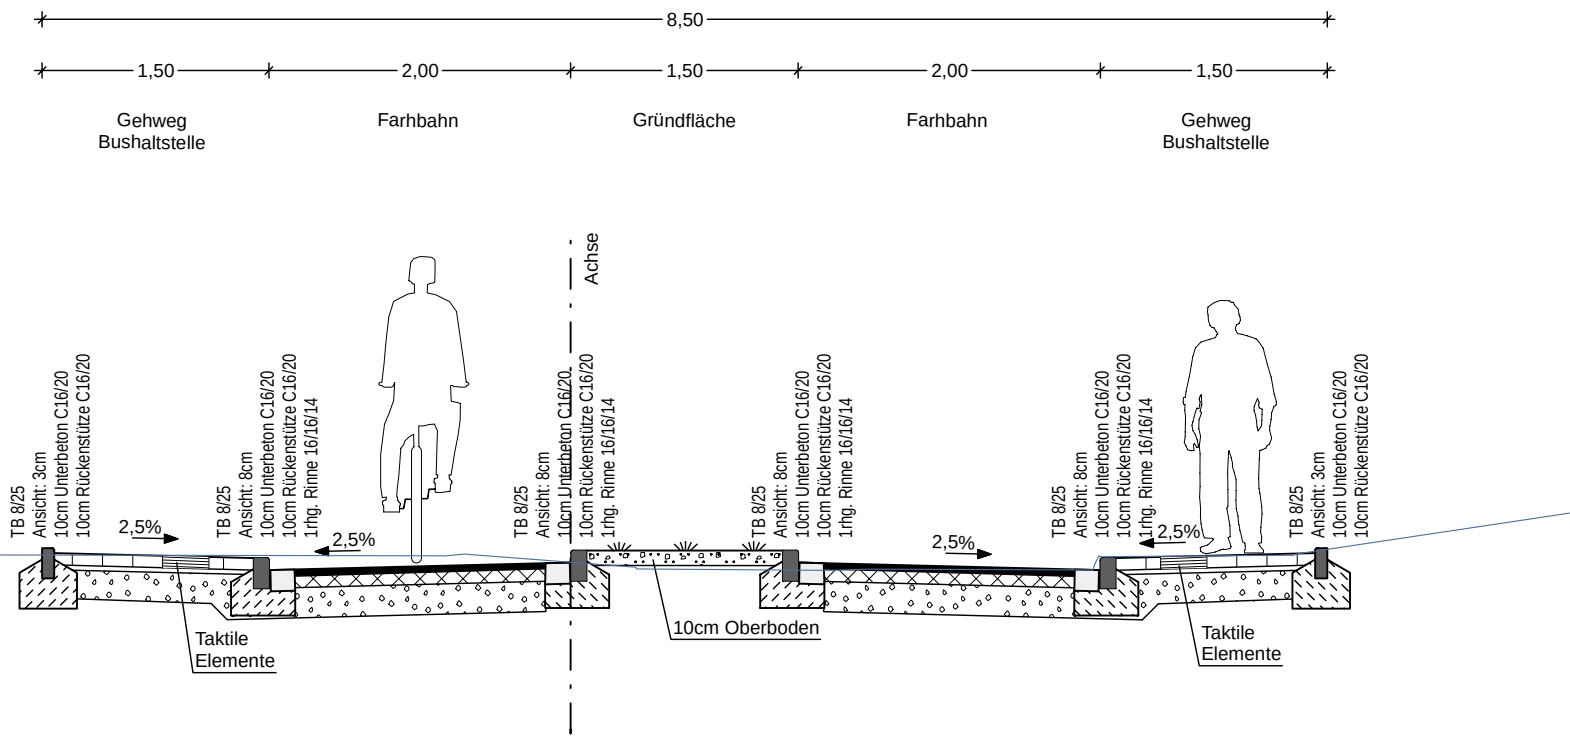

Oberbau Fahrbahn
gem. RStO 12, Tafel 6, Zeile 1

4,0 cm	Asphaltdeckschicht AC 5 DL
8,0 cm	Asphalttragschicht AC 32 TN
20,0 cm	Frostschuttschicht aus Rundkorngem. 0/32

32,0 cm frostsicherer Oberbau

Oberbau Gehweg
gem. RStO 12, Tafel 6, Zeile 1

8,0 cm	Betonsteinpflaster grau 20x10x8cm, mit Fase
3,0 cm	Plasterbett aus Splittgemisch
20,0 cm	Frostschuttschicht aus Rundkorngem. 0/32

31,0 cm frostsicherer Oberbau

Projekt	Jugendverkehrsschule Ortwinstraße				
Auftraggeber	<div>Stadt Braunschweig Fachbereich Stadtgrün</div> <div>Willy-Brandt-Platz 13 0531 470 5000 stadtgruen@braunschweig.de</div> <div>Stadt Braunschweig</div>				
Leistungsphase	Entwurfsplanung				
Planbezeichnung	Schnitt 1-1				
Projektnummer	Maßstab	Datum	Bearbeitet	Geprüft	Plannummer
3800	1:50	30.09.26			14.1

Vorabzug
zur
Kalkulation